

A

B

C

D

E

F

A



B

C


D

E



F

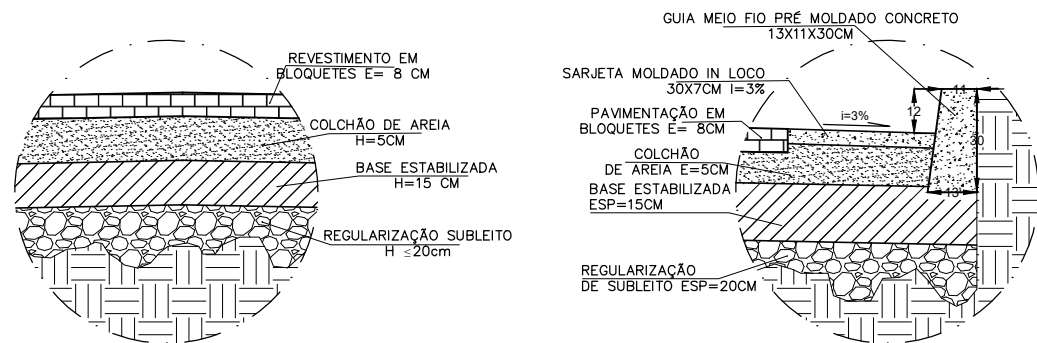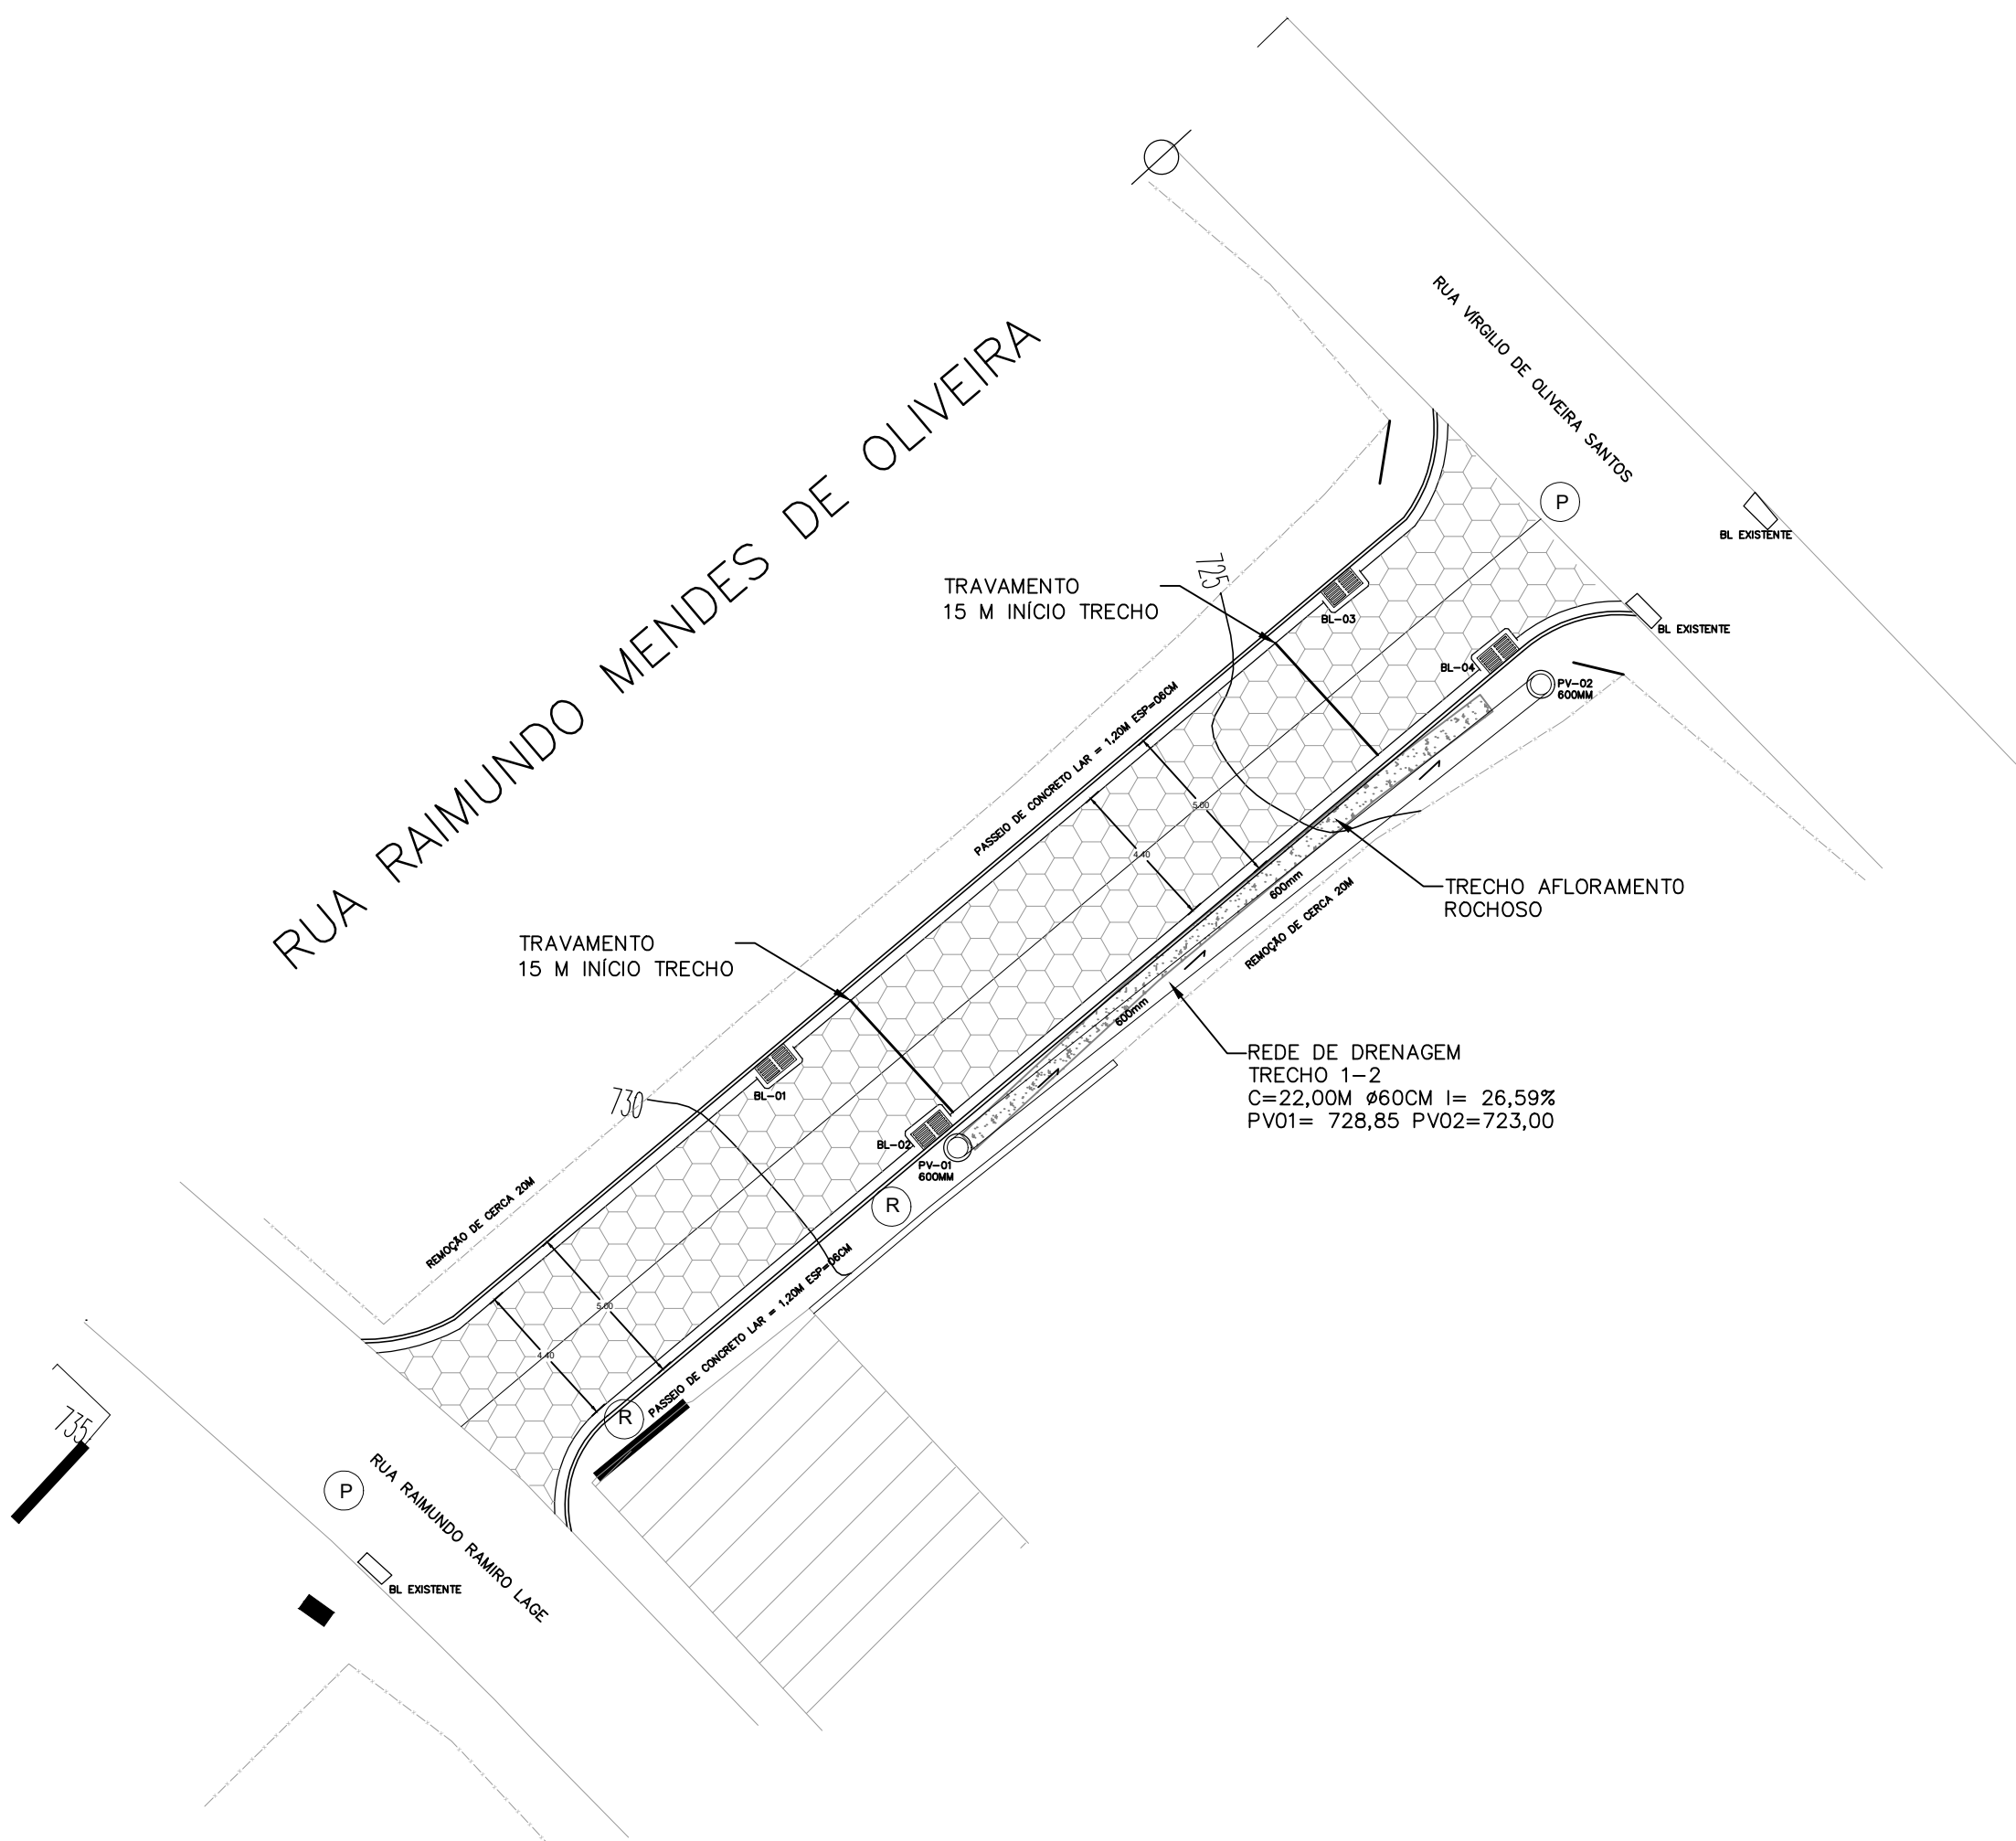

DETALHE 01 E 02 – PISTA DE ROLAMENTO
SEM ESCALA

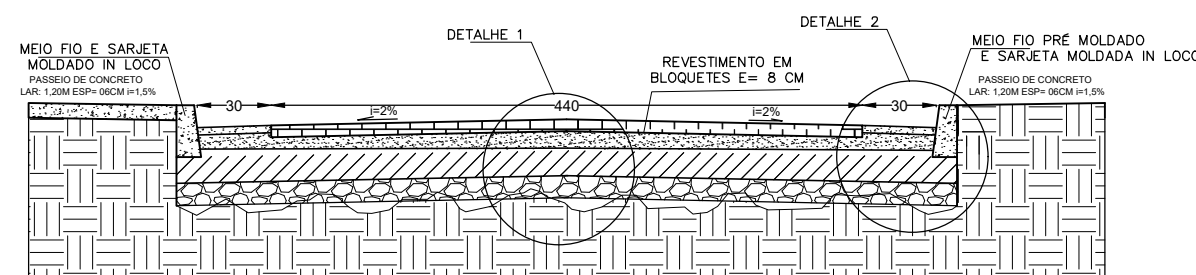


CORTE TRANSVERSAL – PISTA DE ROLAMENTO
SEM ESCALA

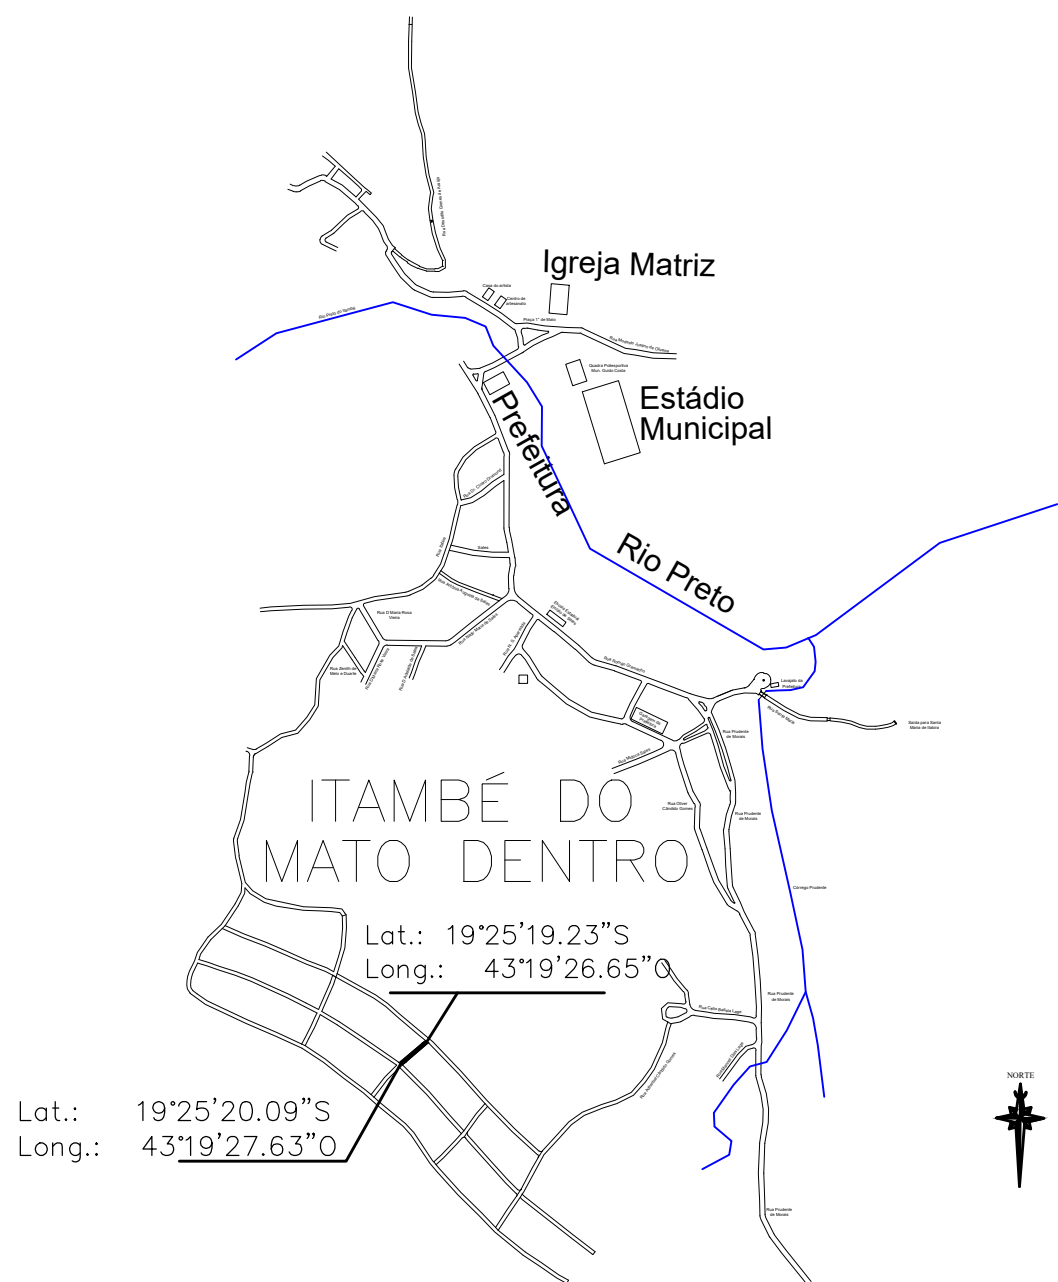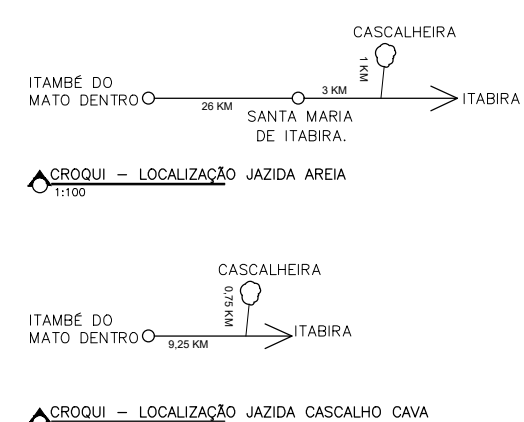


CROQUI DE LOCALIZAÇÃO
ESCALA: 1:100 CM


PROJETO DE PAVIMENTAÇÃO E DRENAGEM ESCALA: 1:200 M

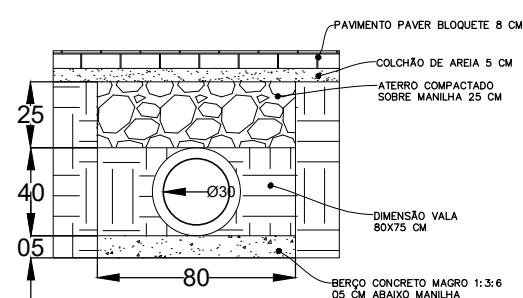


DETALHE – DRENAGEM 300MM
ESCALA 1:20 – CM

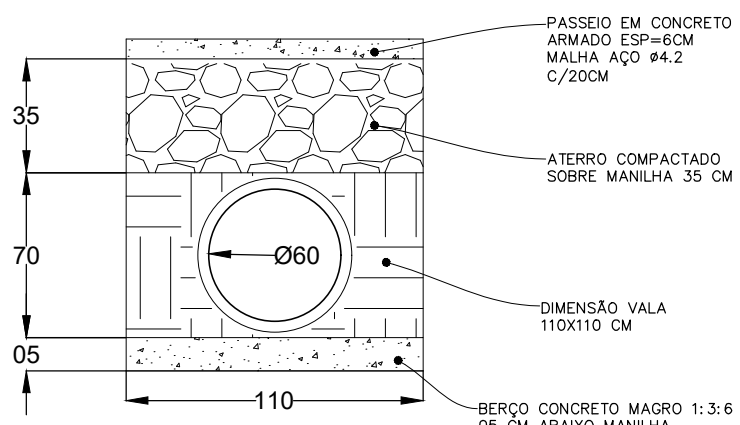


DETALHE – DRENAGEM 600MM
ESCALA 1:20 – CM

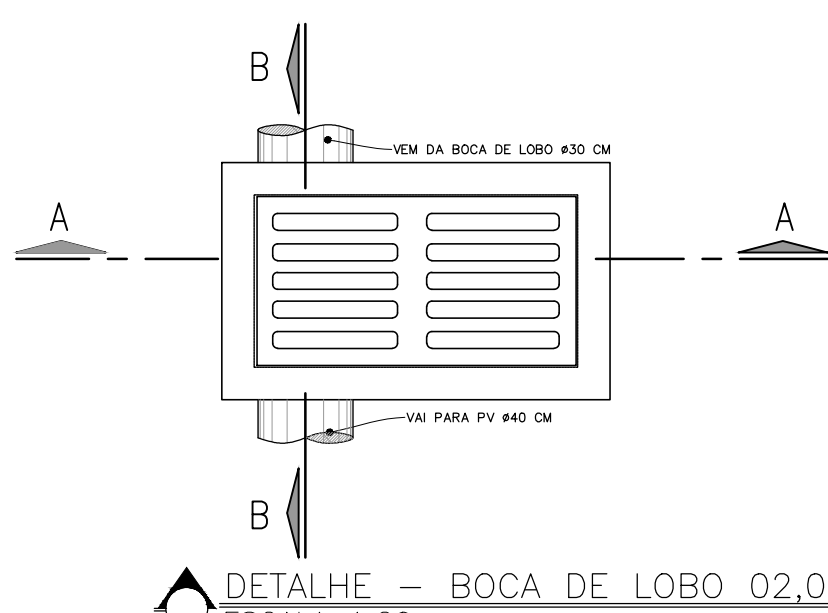


DETALHE – BOCA DE LOBO 02,04,06 e 08.
ESCALA 1:20

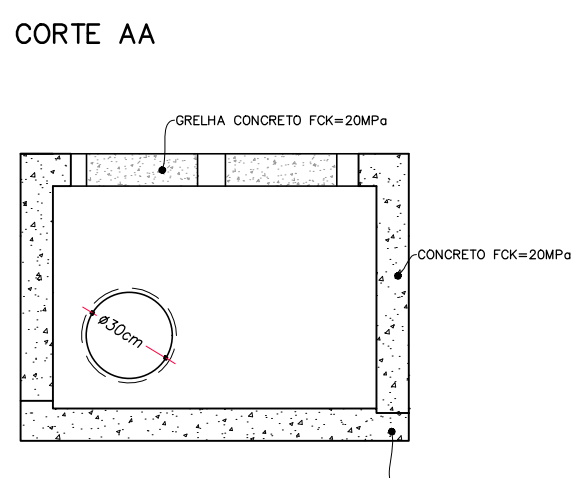


CORTE AA

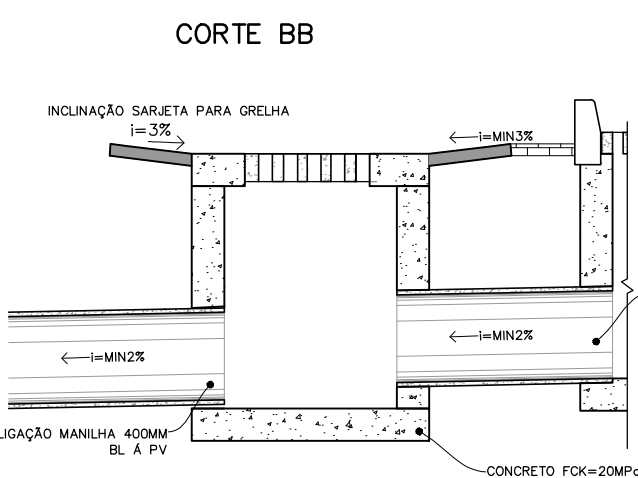


CORTE BB

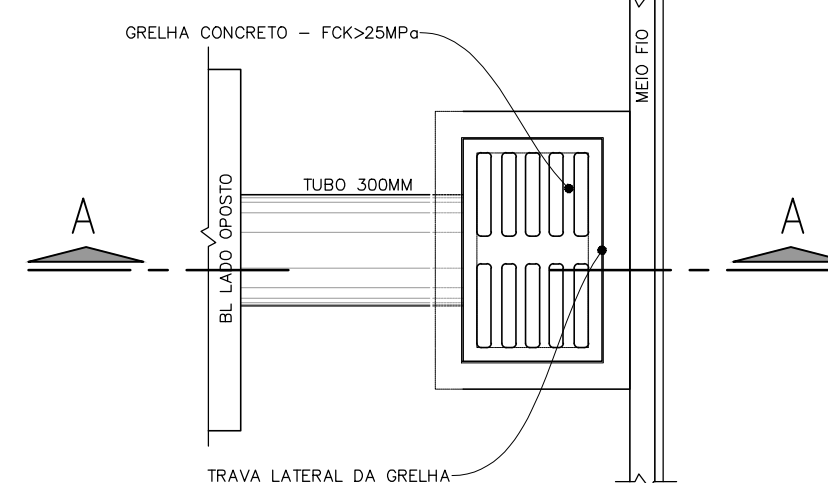


DETALHE – BOCA DE LOBO SIMPLES 01,03,05 e 07.
SEM ESCALA

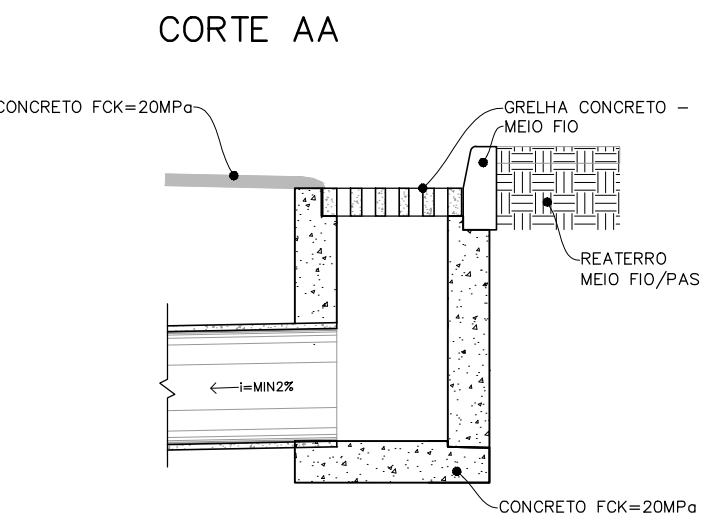

CORTE AA

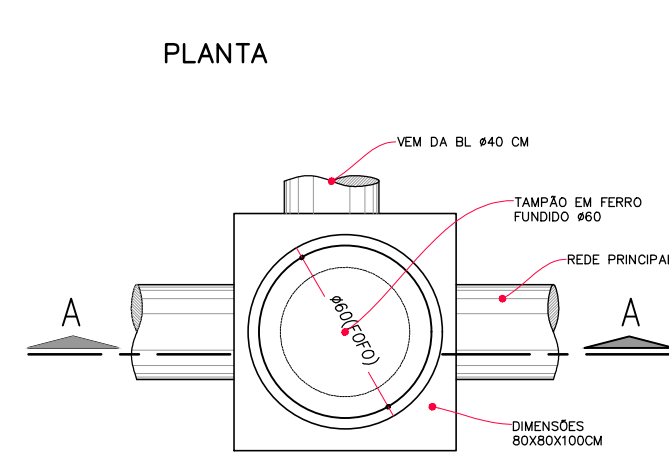

PLANTA

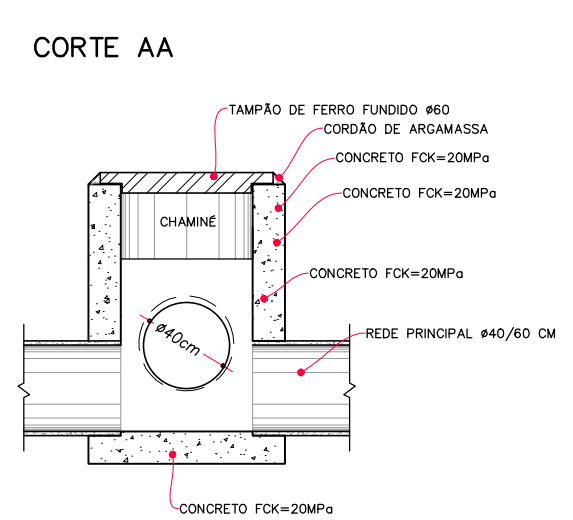

CORTE AA

DETALHE – POÇO DE VISITA – DRENAGEM
ESCALA 1:20

NOTAS TÉCNICAS

- Projeto Executivo, Projeto de Drenagem, Memorial Descritivo, Memória de Cálculo, Planilha Orçamentária, Planilha de Quantidades e Cronograma Físico -Financeiro, são documentos auxiliares desse Projeto Arquitetônico.
- Todas as medidas foram obtidas por meio de levantamento planialtimétrico fornecido pela prefeitura municipal, cujas cotas seguem visíveis no projeto de pavimentação.
- Todas as medidas deverão ser verificadas in loco. A marcação e estaqueamento deve ser feita por equipe topográfica habilitada.
- Todos os serviços devem ser executados estritamente conforme projeto executivo, caso seja necessário quaisquer alteração o projetista deve ser consultado.
- Caso exista alguma diferença de cota e/ou nível, deverá ser realizado medida real de campo, e informado ao projetista para verificação e alteração.
- A contratante não forneceu sondagem da área a ser pavimentada, assim, foi possível fazer uma estimativa sobre demolição de terceira categoria, com base no greide do trecho e percepção visual, sendo assim o material de terceira categoria a ser escavado deverá ser conferido antes do início da escavação, sob pena de não medição do excedente, se houver.

LEGENDA

- NP Estrada Não Pavimentada
- P Rua Pavimentada
- R Rebaixo de guias de meio-fio
- C Edificação Habitada
- Árvore.
- Boca de Lobo
- Cerca
- Poste de IP



RUA PRUDENTE DE MORAES, Nº 101, CENTRO, ITAMBÉ DO MATO DENTRO, CEP: 35.620-000
FONE: (41) 350.70.000-138 TEL: (31) 34441-4337

RESPONSÁVEL TÉCNICO

GENÉSIO OLIVEIRA DUARTE
CREA - MG : 279.416/D

ESCALA INDICADA

ARQUIVO

PAVIMENTAÇÃO DE VIAS PÚBLICAS

PROJETO

DESENHO

LOCAL

CLIENTE / PROPRIETÁRIO / ORÇAMENTO

PREFEITA CLEIDILENY APARECIDA CHAVES
CPF Nº: 103.562.686-16

ESCALA INDICADA

ARQUIVO

DATA

31/08/2023

FOLHA

001

001

001

001