
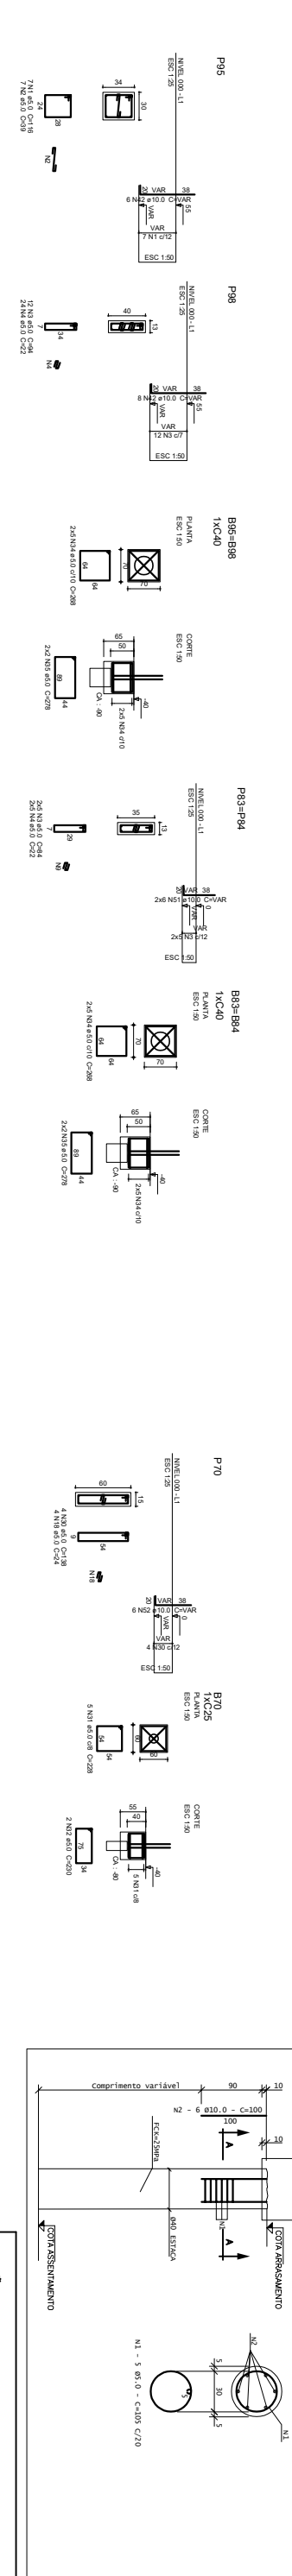
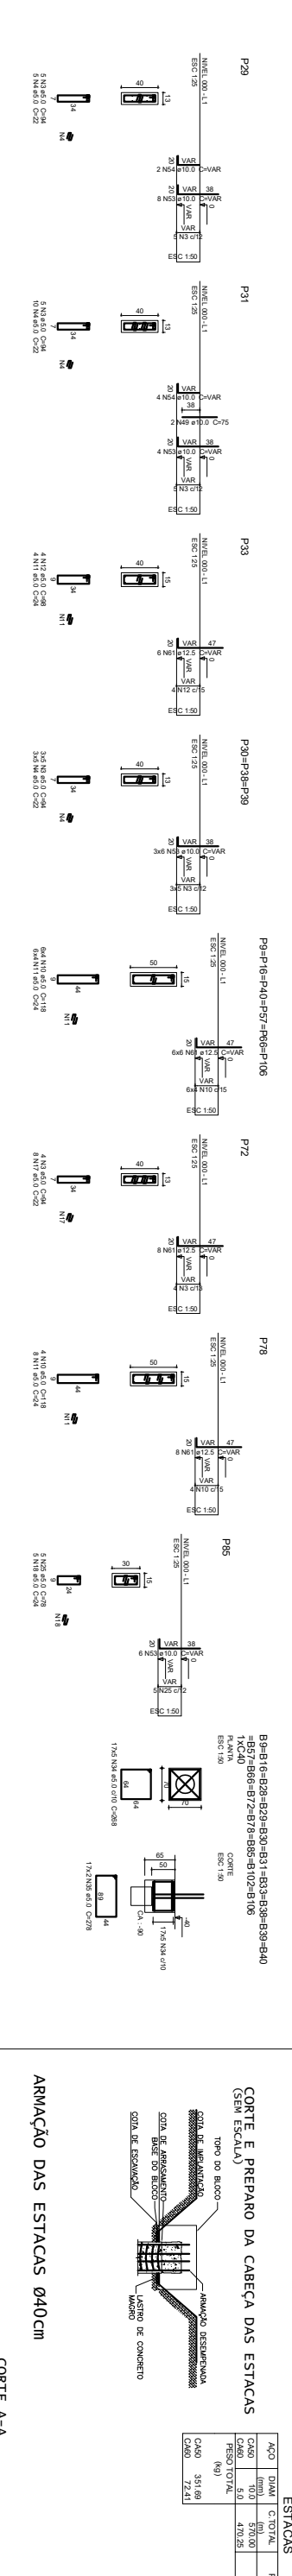
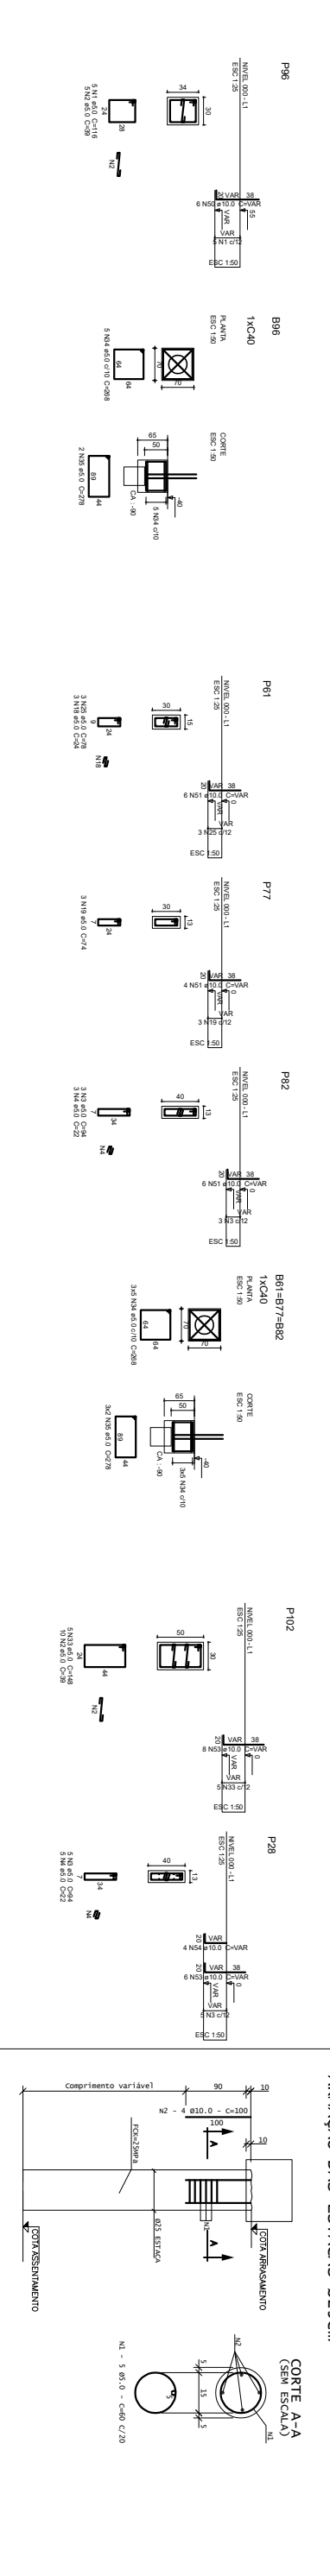


Resumo do aço

ACO	DIA	C.TOTAL	PESO
	(mm)	(m)	(kg)
CA40	100	800.5	483.9
CA40	125	28.9	273.4
CA40	200	2.7	37.4
PESO TOTAL			784.7
CA40			784.7

Volume de concreto (C25) = 25.35 m³
Área de forma = 161.05 m²

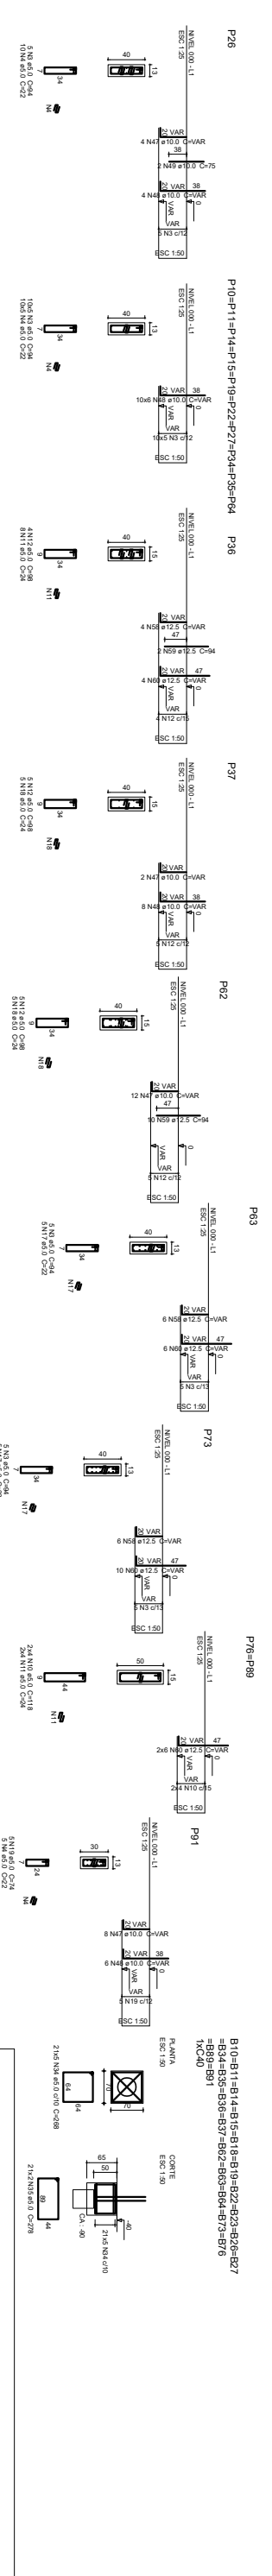

PREFEITURA MUNICIPAL DE ARAUÓS
PROJETO FUNDAÇÃO

PROJETO DE FUNDAÇÃO CONFORME BOLETIM DE CNDAS-SEM

OPÇÃO 1: FUNDAÇÃO BLOCOS SOBRE ESTACAS

DETALHAMENTO DOS BLOCOS E ESTACAS

SFN

02/19










