




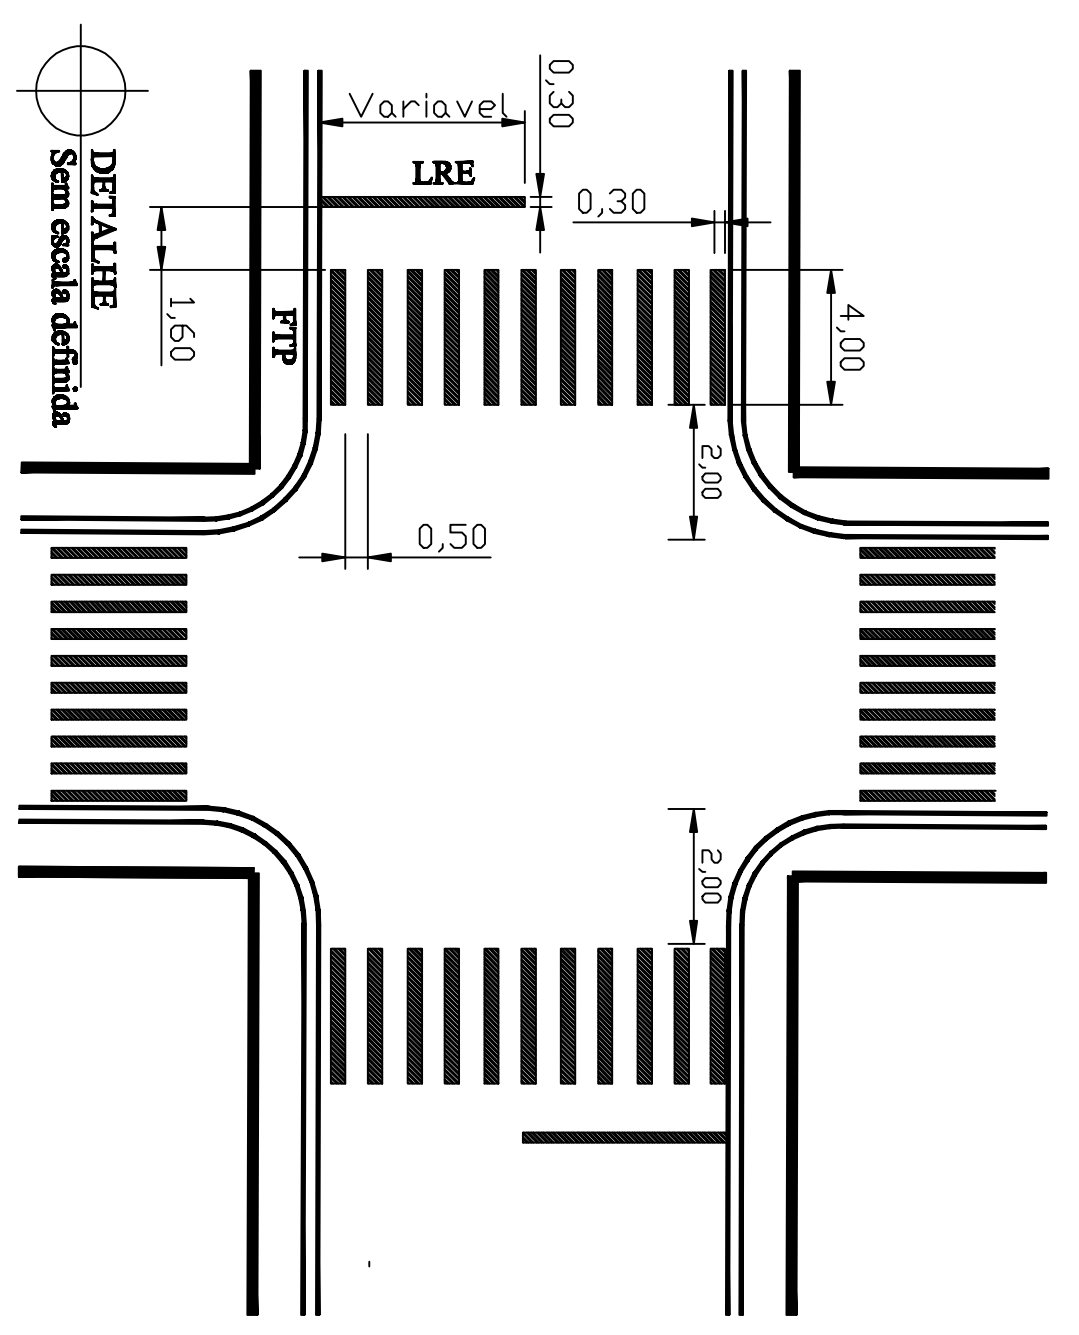

R1 - Placa de sinalização PARE

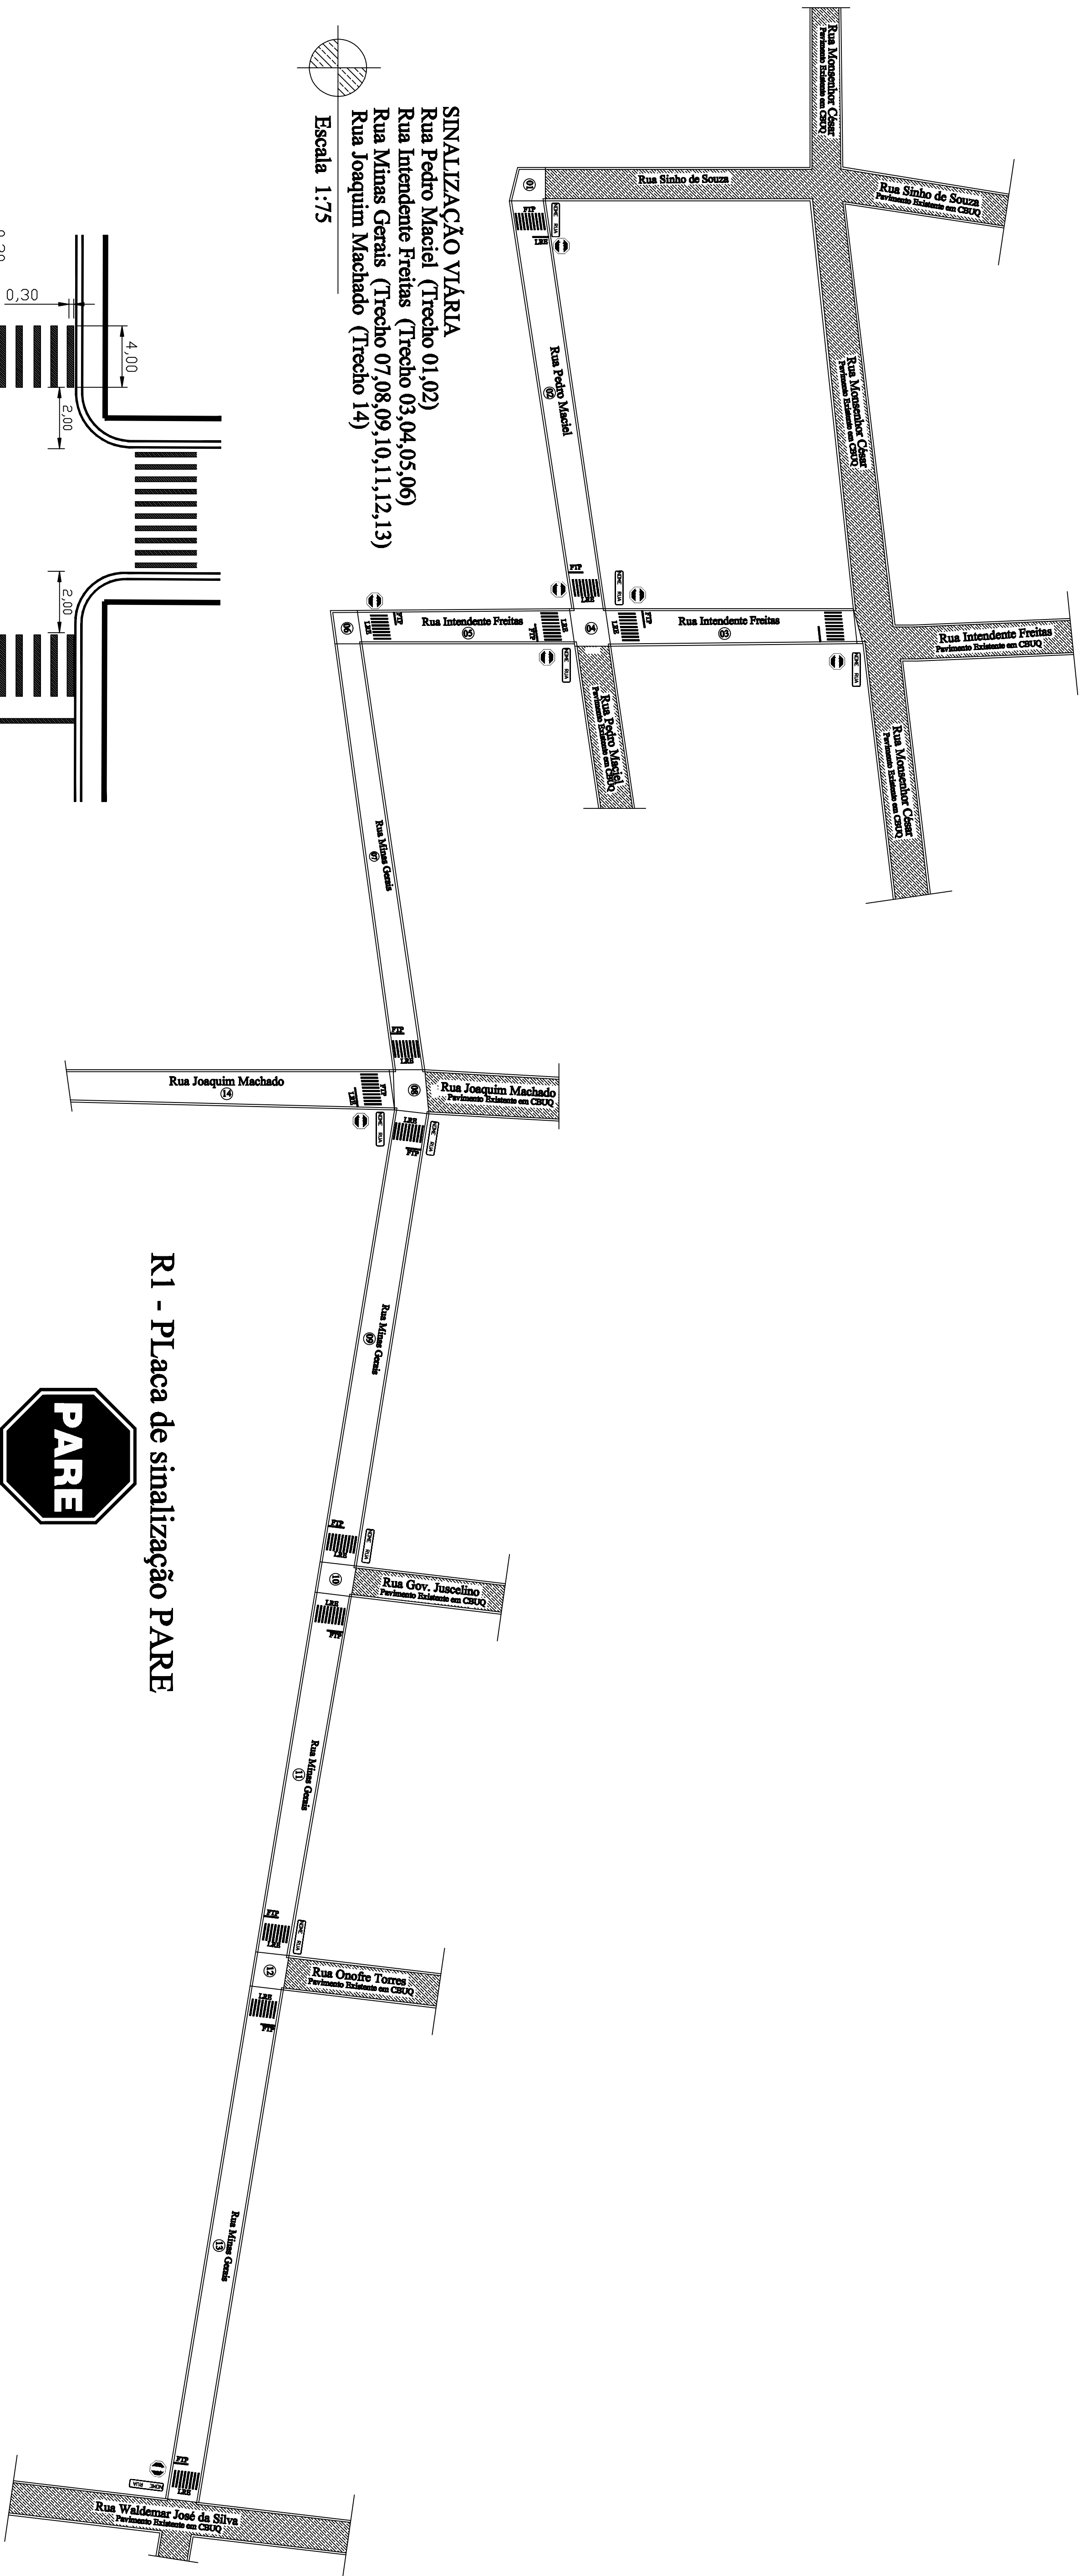

PI - Placa de identificação de rua

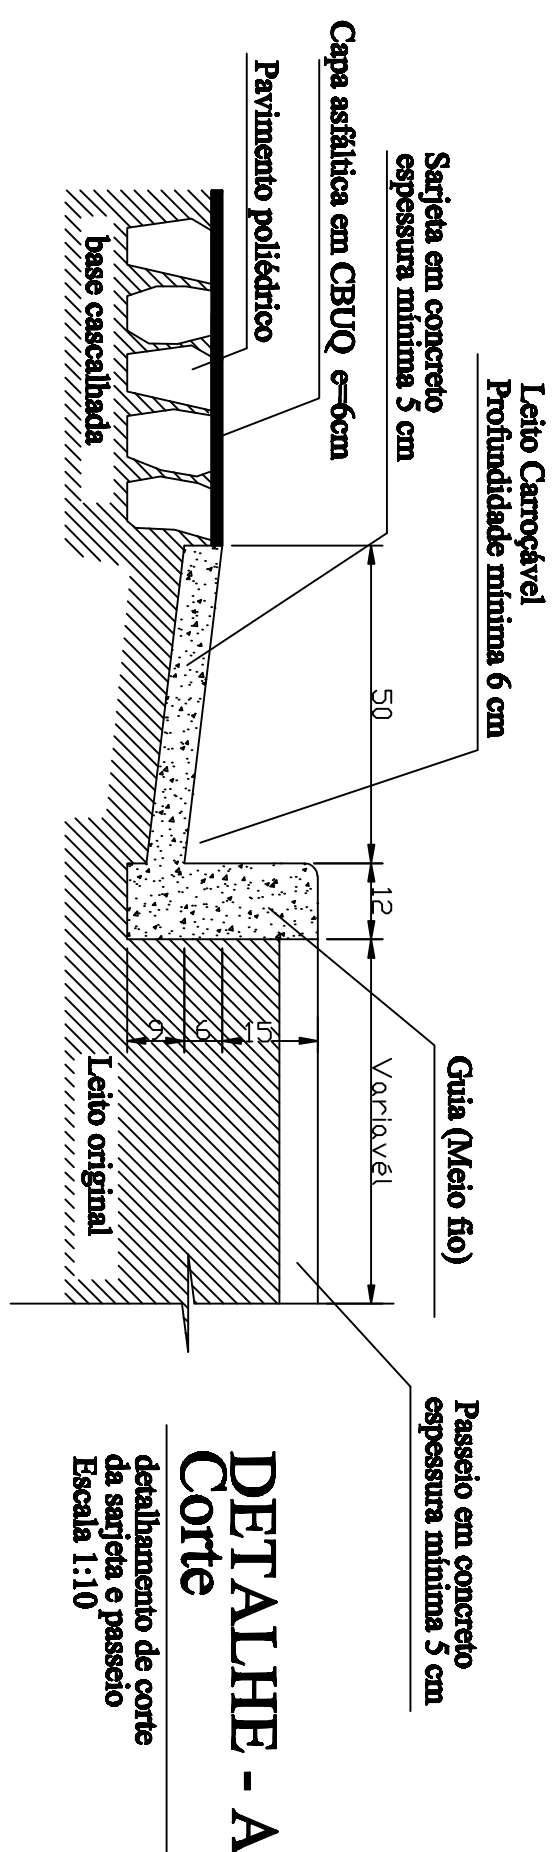

RESERVAÇÃO		REC 718853	INDICADA	
ESTRELA DO INDAÍÁ/MG		INDICADA		
EMPRESA DE ORÇAMENTO		EMPRESA DE ORÇAMENTO		
EMPRESA		EMPRESA		
Nome da Empresa ou Sociedade		Nome da Empresa ou Sociedade		
Data		Data		
Fevereiro de 2024		Fevereiro de 2024		
Tipo de Contrato		Tipo de Contrato		
ALC		ALC		
Descrição		Descrição		
Plano de localização do empreendimento		Plano de localização do empreendimento		
mostrando o desenvolvimento das áreas		mostrando o desenvolvimento das áreas		
corres correspondentes		corres correspondentes		
Data de Entrega		Data de Entrega		
Entrega de Projeto		Entrega de Projeto		
01/04		01/04		