






CROQUI DE LOCALIZAÇÃO
JAZIDA
ESCALA: 1:5.000
Distância = 9.870m




CROQUI DE LOCALIZAÇÃO
BOTA-FORA
ESCALA: 1:250
Distância = 377m

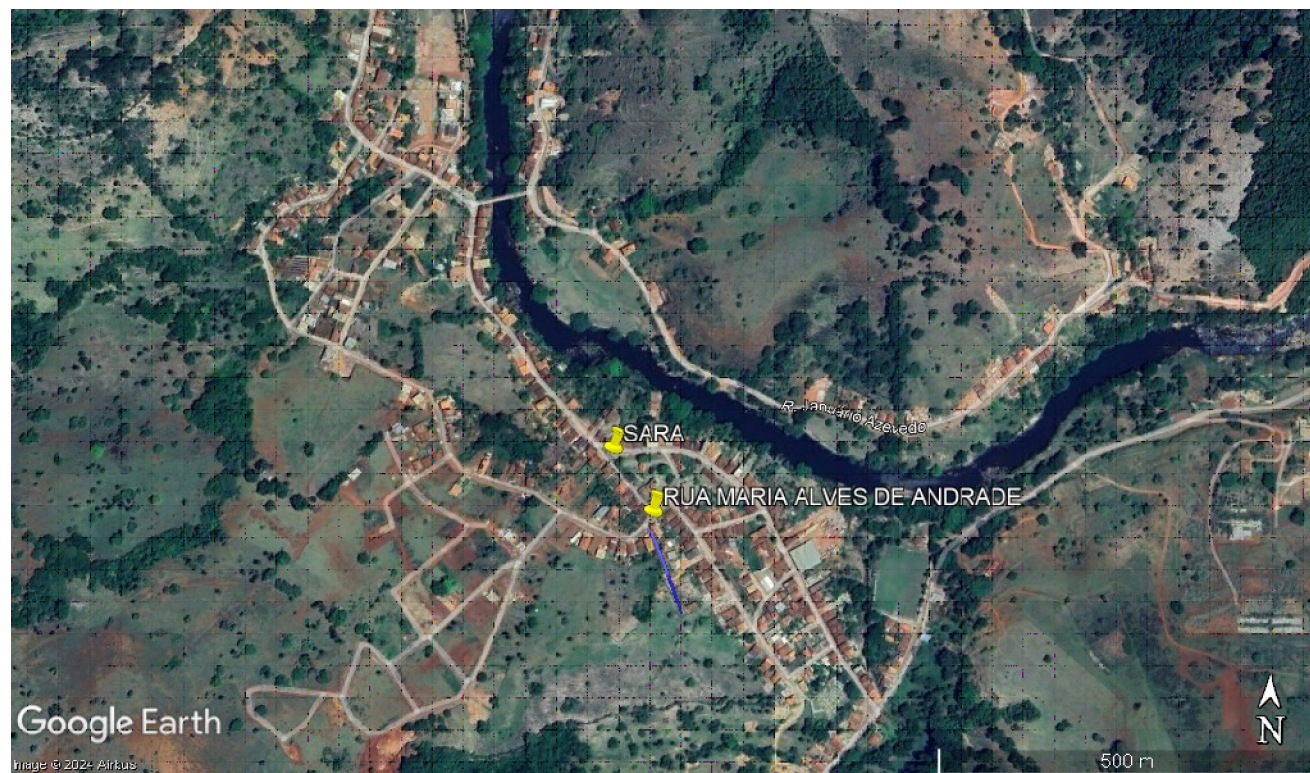

CROQUI DE LOCALIZAÇÃO
RUA MARIA ALVES DE ANDRADE -
CENTRO CIDADE
ESCALA: 1:1.000

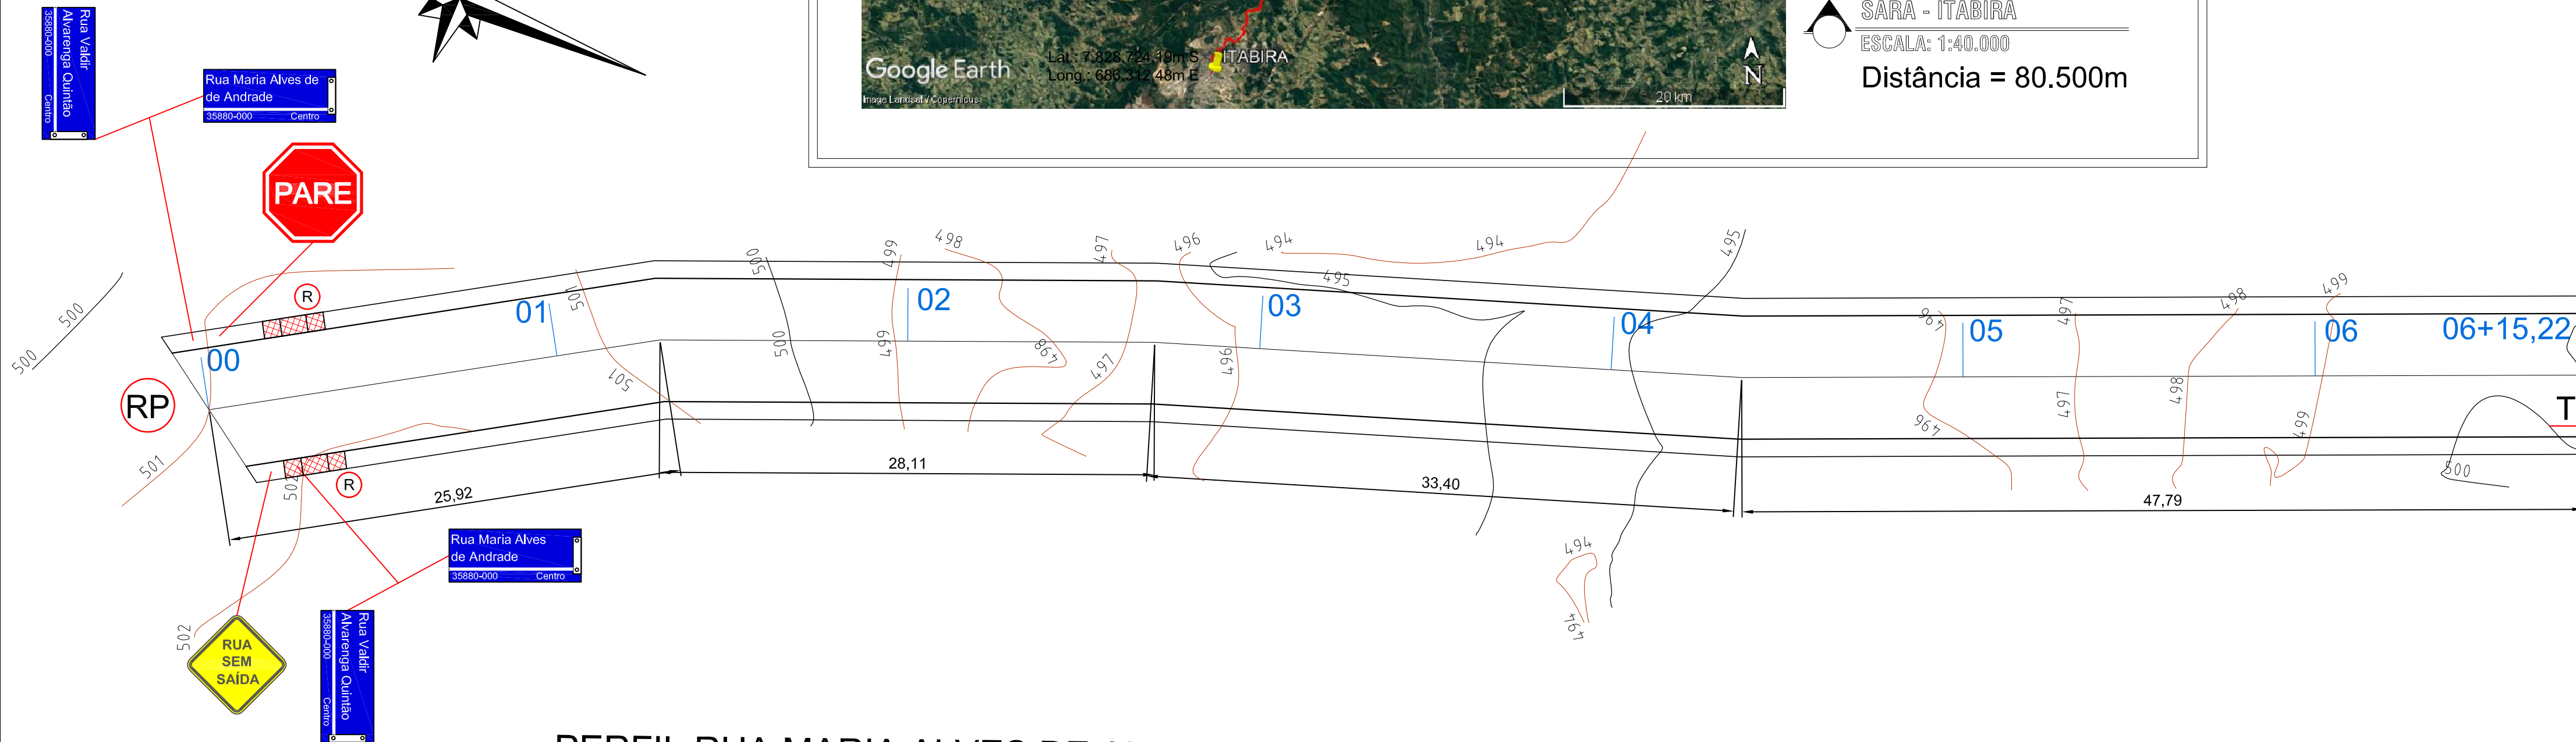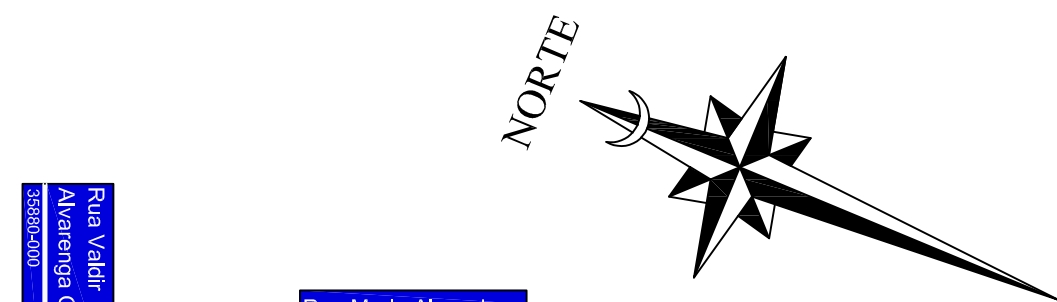

PERFIL RUA MARIA ALVES DE ANDRADE

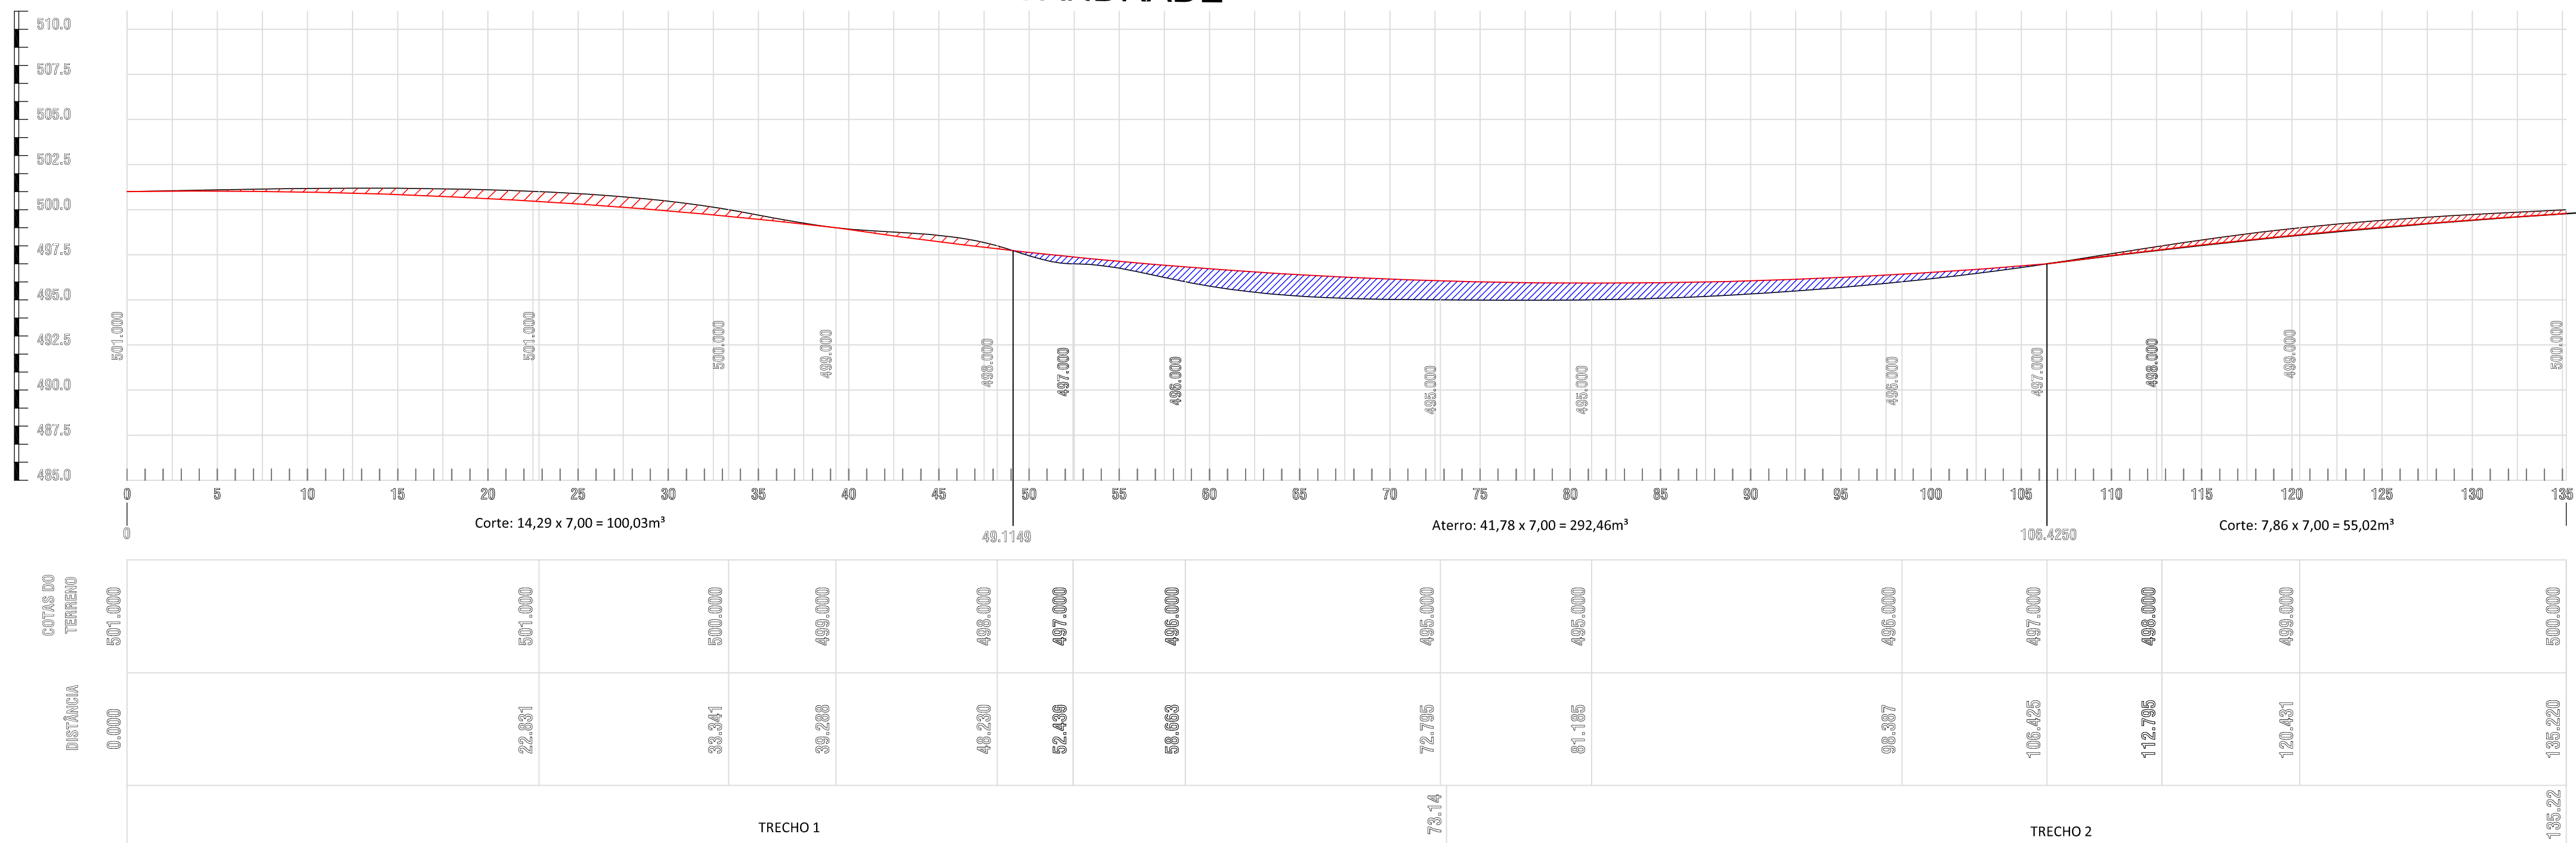

LEVANTAMENTO PLANIALTIMÉTRICO,
PERFIL LONGITUDINAL E
PLANTA DE SINALIZAÇÃO
RUA MARIA ALVES DE ANDRADE
ESCALA: 1:250

PREFEITURA MUN. DE
SANTO ANTÔNIO DO
RIO ABAIXO
SECRETARIA MUNICIPAL
DE OBRAS E SERVIÇOS
URBANOS
PROJETO
APROVADO
PROCESSO Nº:
0001/2024
Data: 22/01/2024
Ass.


CROQUI DMT
SARA - ITABIRA
ESCALA: 1:40.000
Distância = 80.500m

Rua a ser pavimentada - Bloco
intertravado 16 faces.
RP - Rua já pavimentada
T - Travamento com guia de concreto

Calçada (Passeio) em concreto.
Corte no perfil longitudinal.
Aterro no perfil longitudinal.
R - Rampa para acessibilidade

OBSERVAÇÕES
Comprimentos do travamento:
T1 = 7,00m.

ENGENHARIA

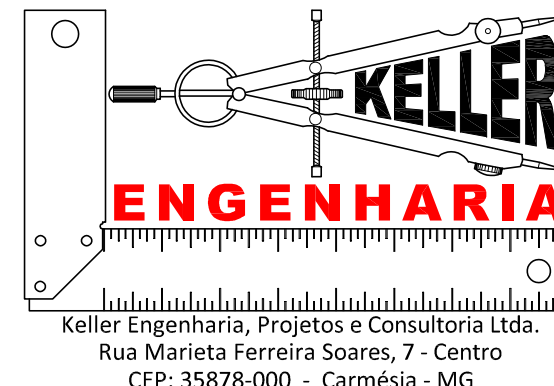

ALTERAÇÕES

Nº	REVISÃO/DESCRIÇÃO	DATA
01	APRESENTAÇÃO INICIAL	09/10/2023
02	ADEQUAÇÃO ORIENTADA	22/01/2024
03	CROQUI DMT SARA-ITABIRA	01/02/2024
04	ADEQUAÇÃO LARGURA PASSEIO	20/05/2024

Roberto Keller Carvalho Gonçalves
Engenheiro Civil e de Segurança do Trabalho
CREA-MG: 63.955-D
robertokeller@uol.com.br
FONE: VIVO (31) 98301-1756
RESPONSÁVEL TÉCNICO
ROBERTO KELLER CARVALHO GONÇALVES
CREA - MG: 63.955-D
RNP - 140453958-1 - Registro Nacional Profissional
INDICADA 946,54 M²
NÃO SE APLICA
ROBERTO K. C. GONÇALVES
20/05/2024
FOLHA 002
003

PROJETO
PAVIMENTAÇÃO DE VIAS PÚBLICAS
RUA MARIA ALVES DE ANDRADE
DESCRIÇÃO
PROJETO DE SINALIZAÇÃO VIÁRIA VERTICAL
LOCAL
RUA MARIA ALVES DE ANDRADE, SIN - CENTRO - SANTO ANTÔNIO DO RIO ABAIXO - MG
CLIENTE / PROPRIETÁRIO / ORÇADO
PREFEITURA MUNICIPAL DE SANTO ANTÔNIO DO RIO ABAIXO
PREFEITO MUNICIPAL: ALEXANDRE RODRIGUES DE SOUZA
CPF: 989.633.178-68
DATA
20/05/2024
FOLHA
002
003