
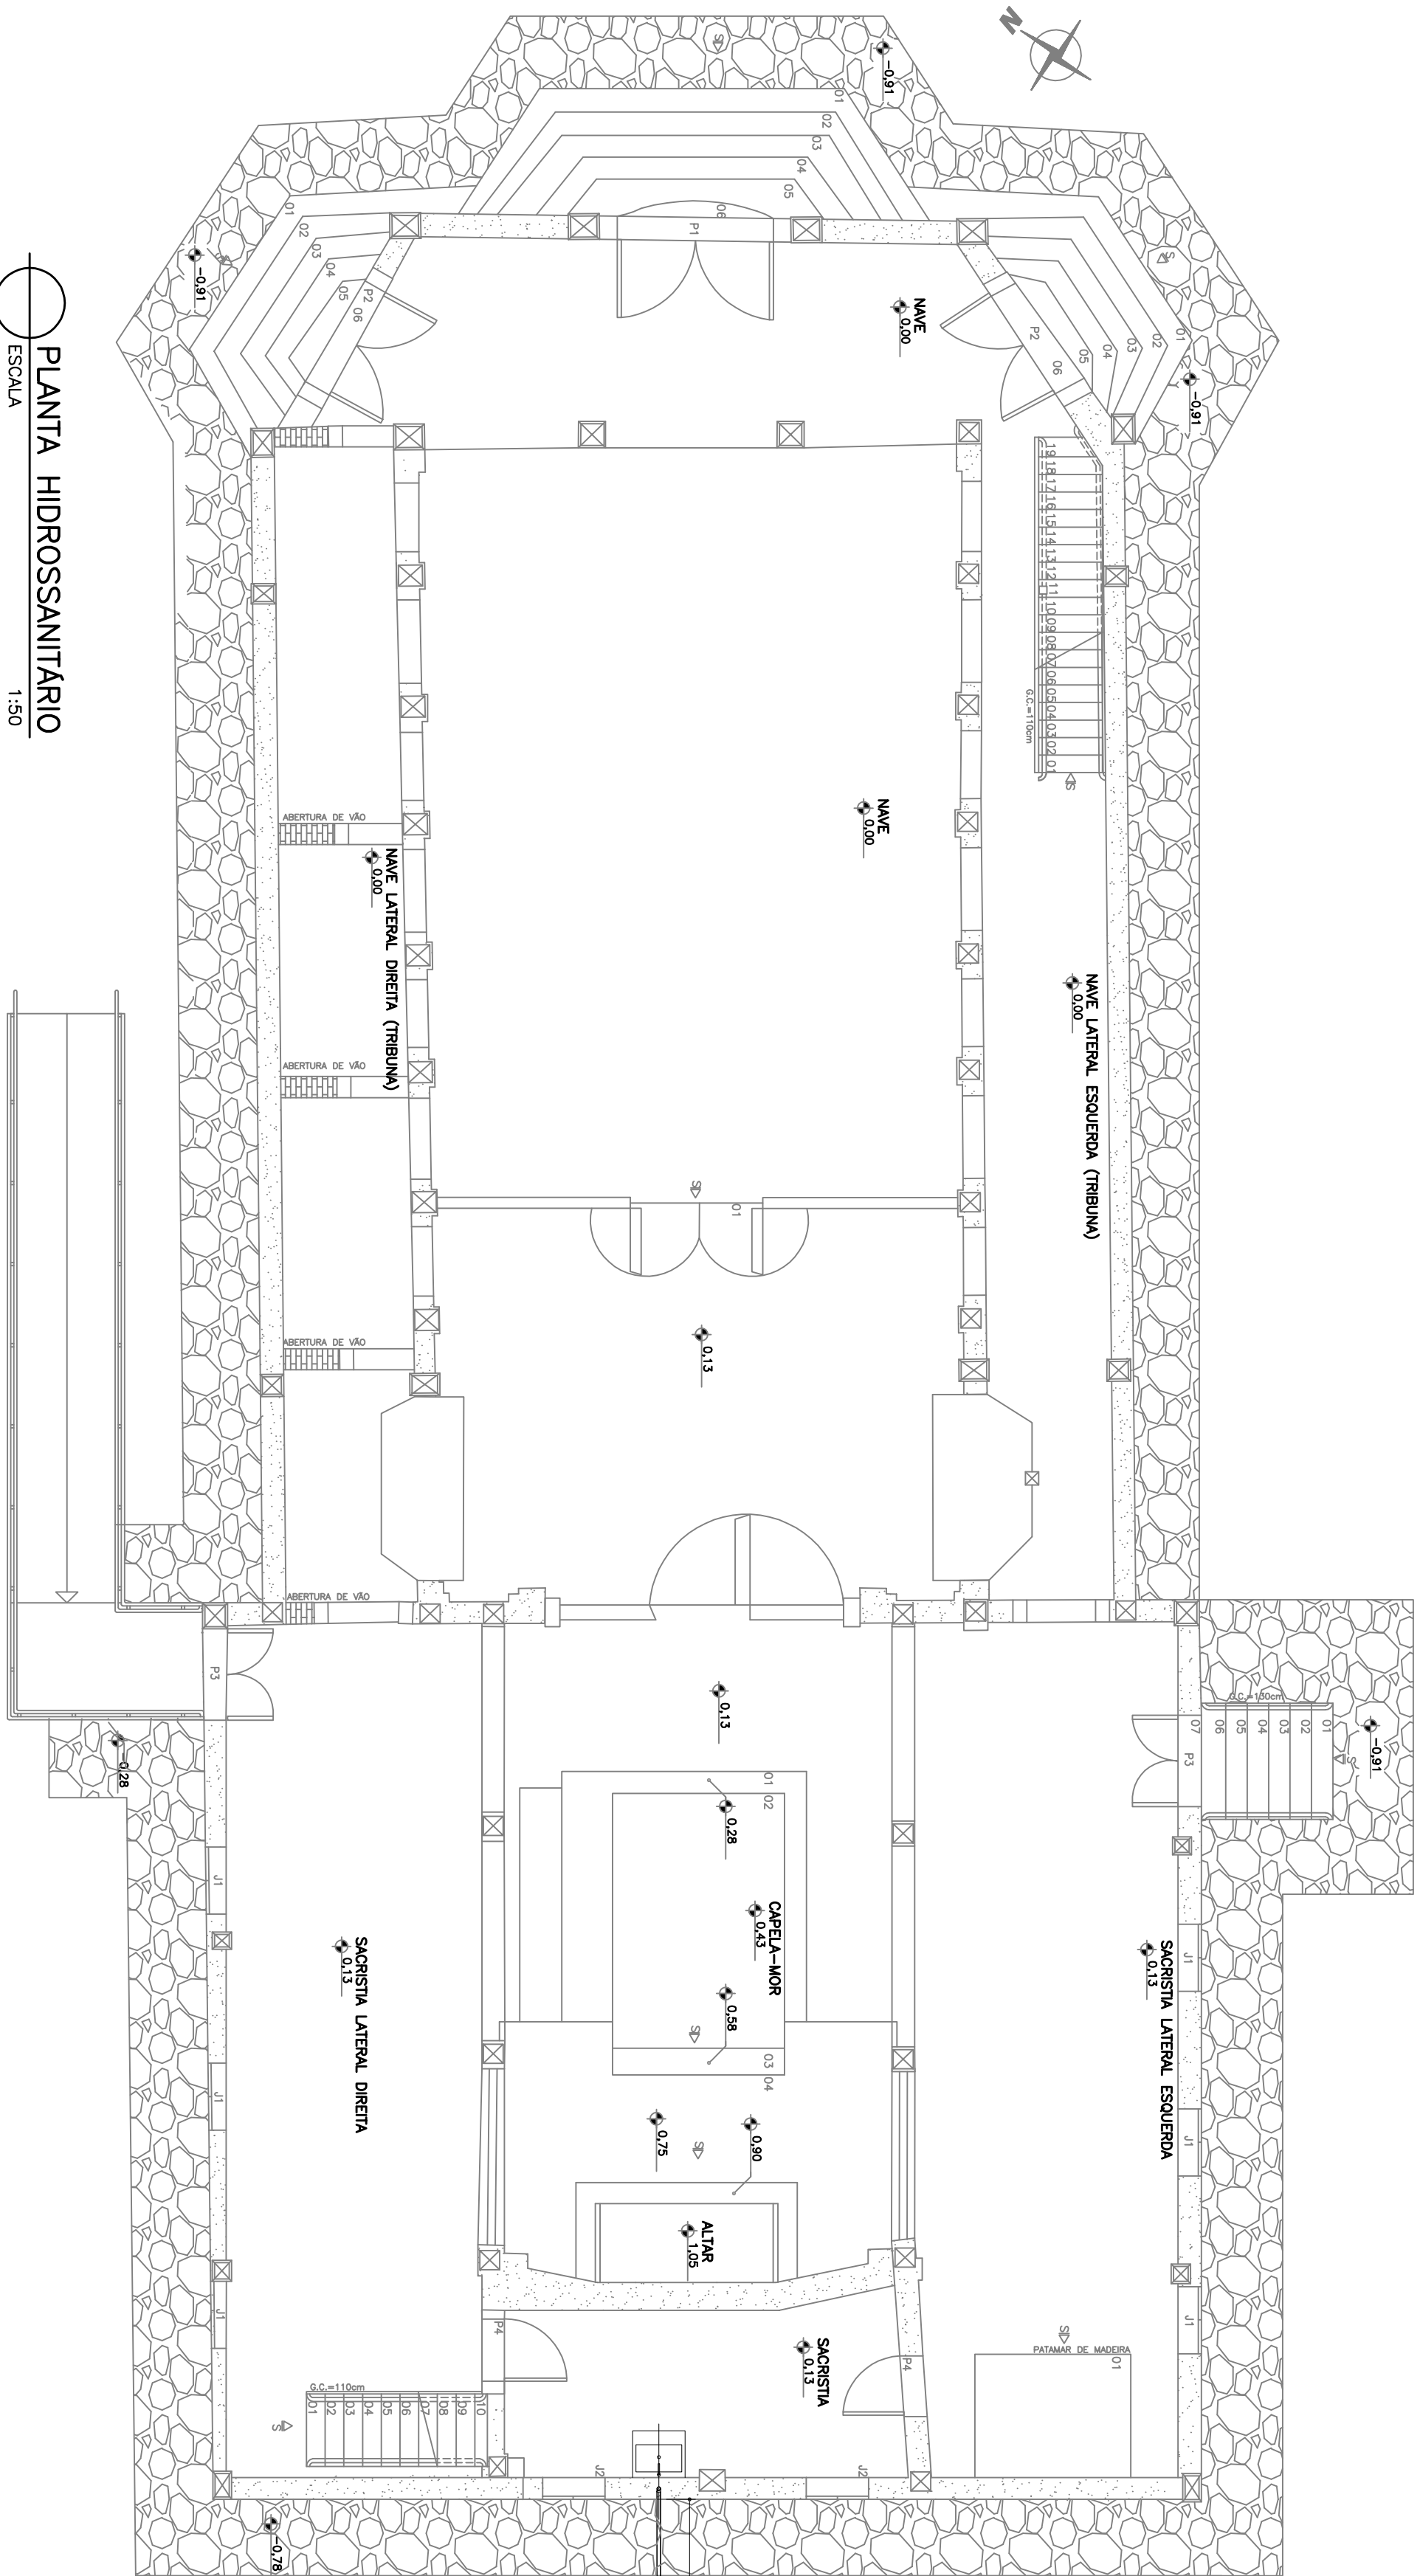
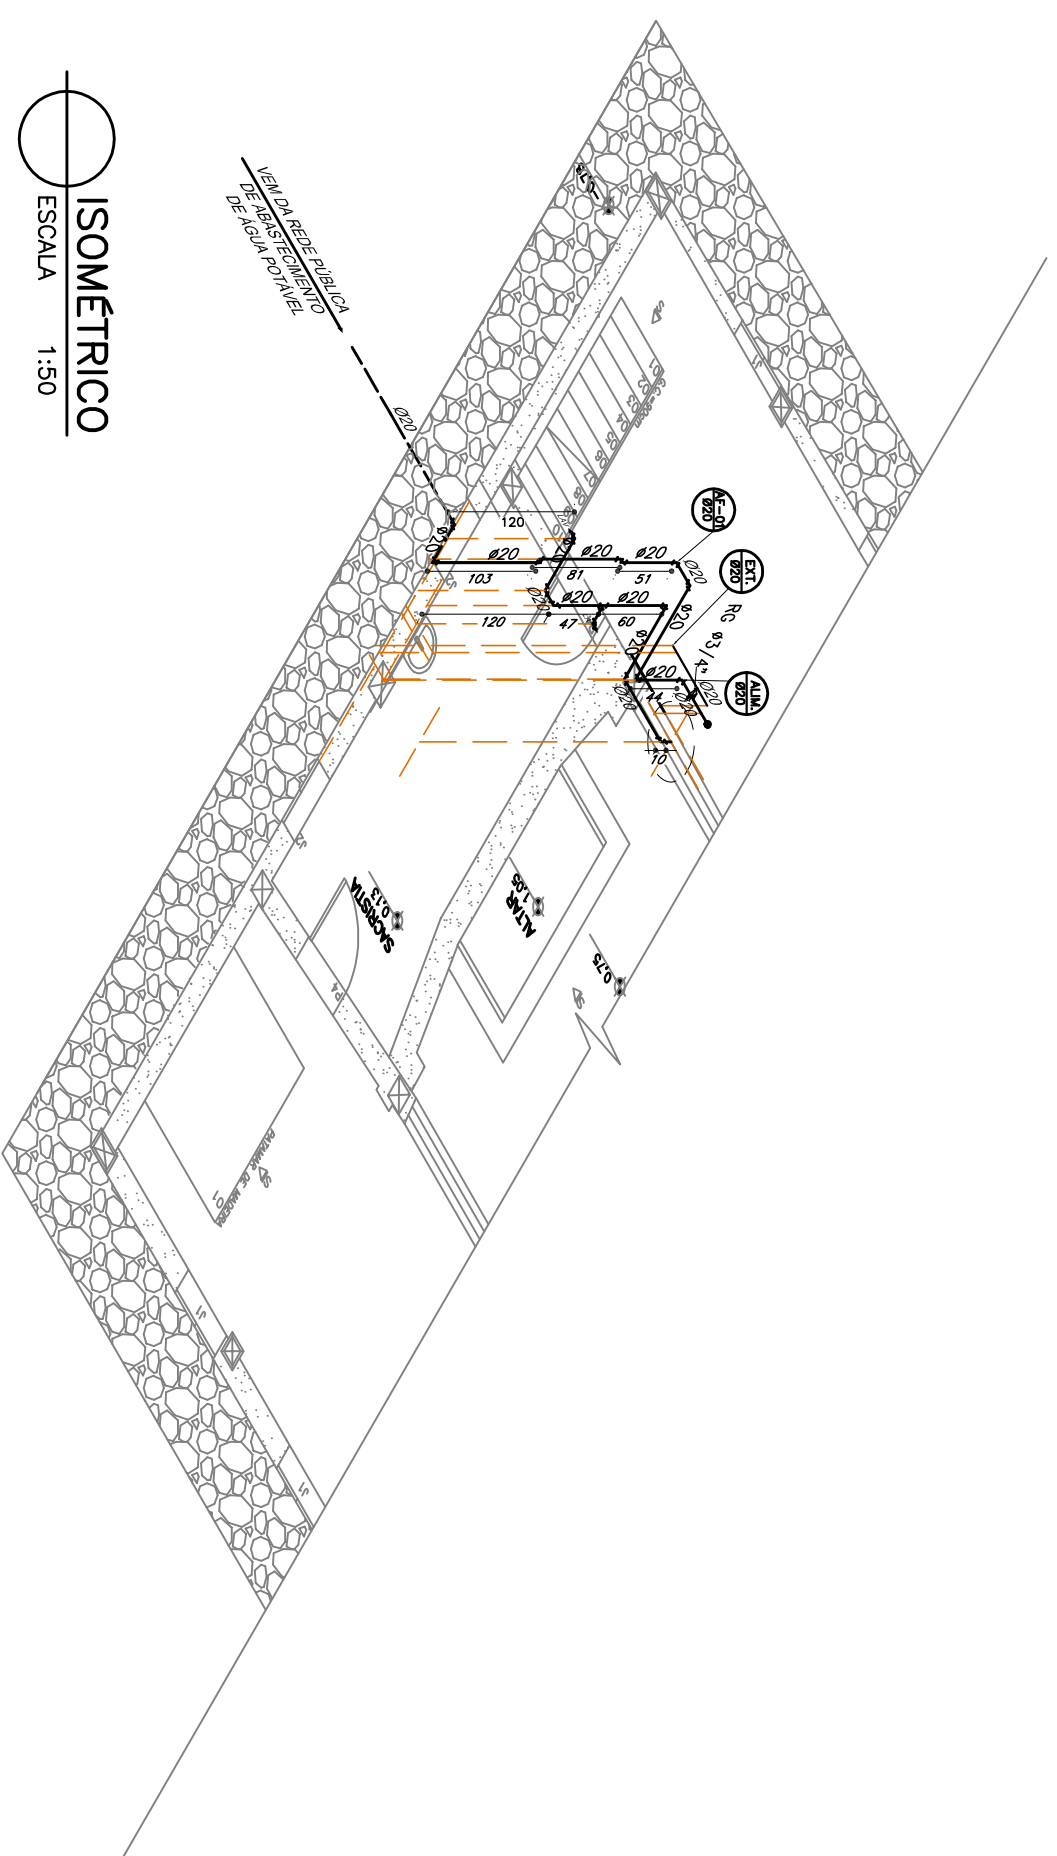


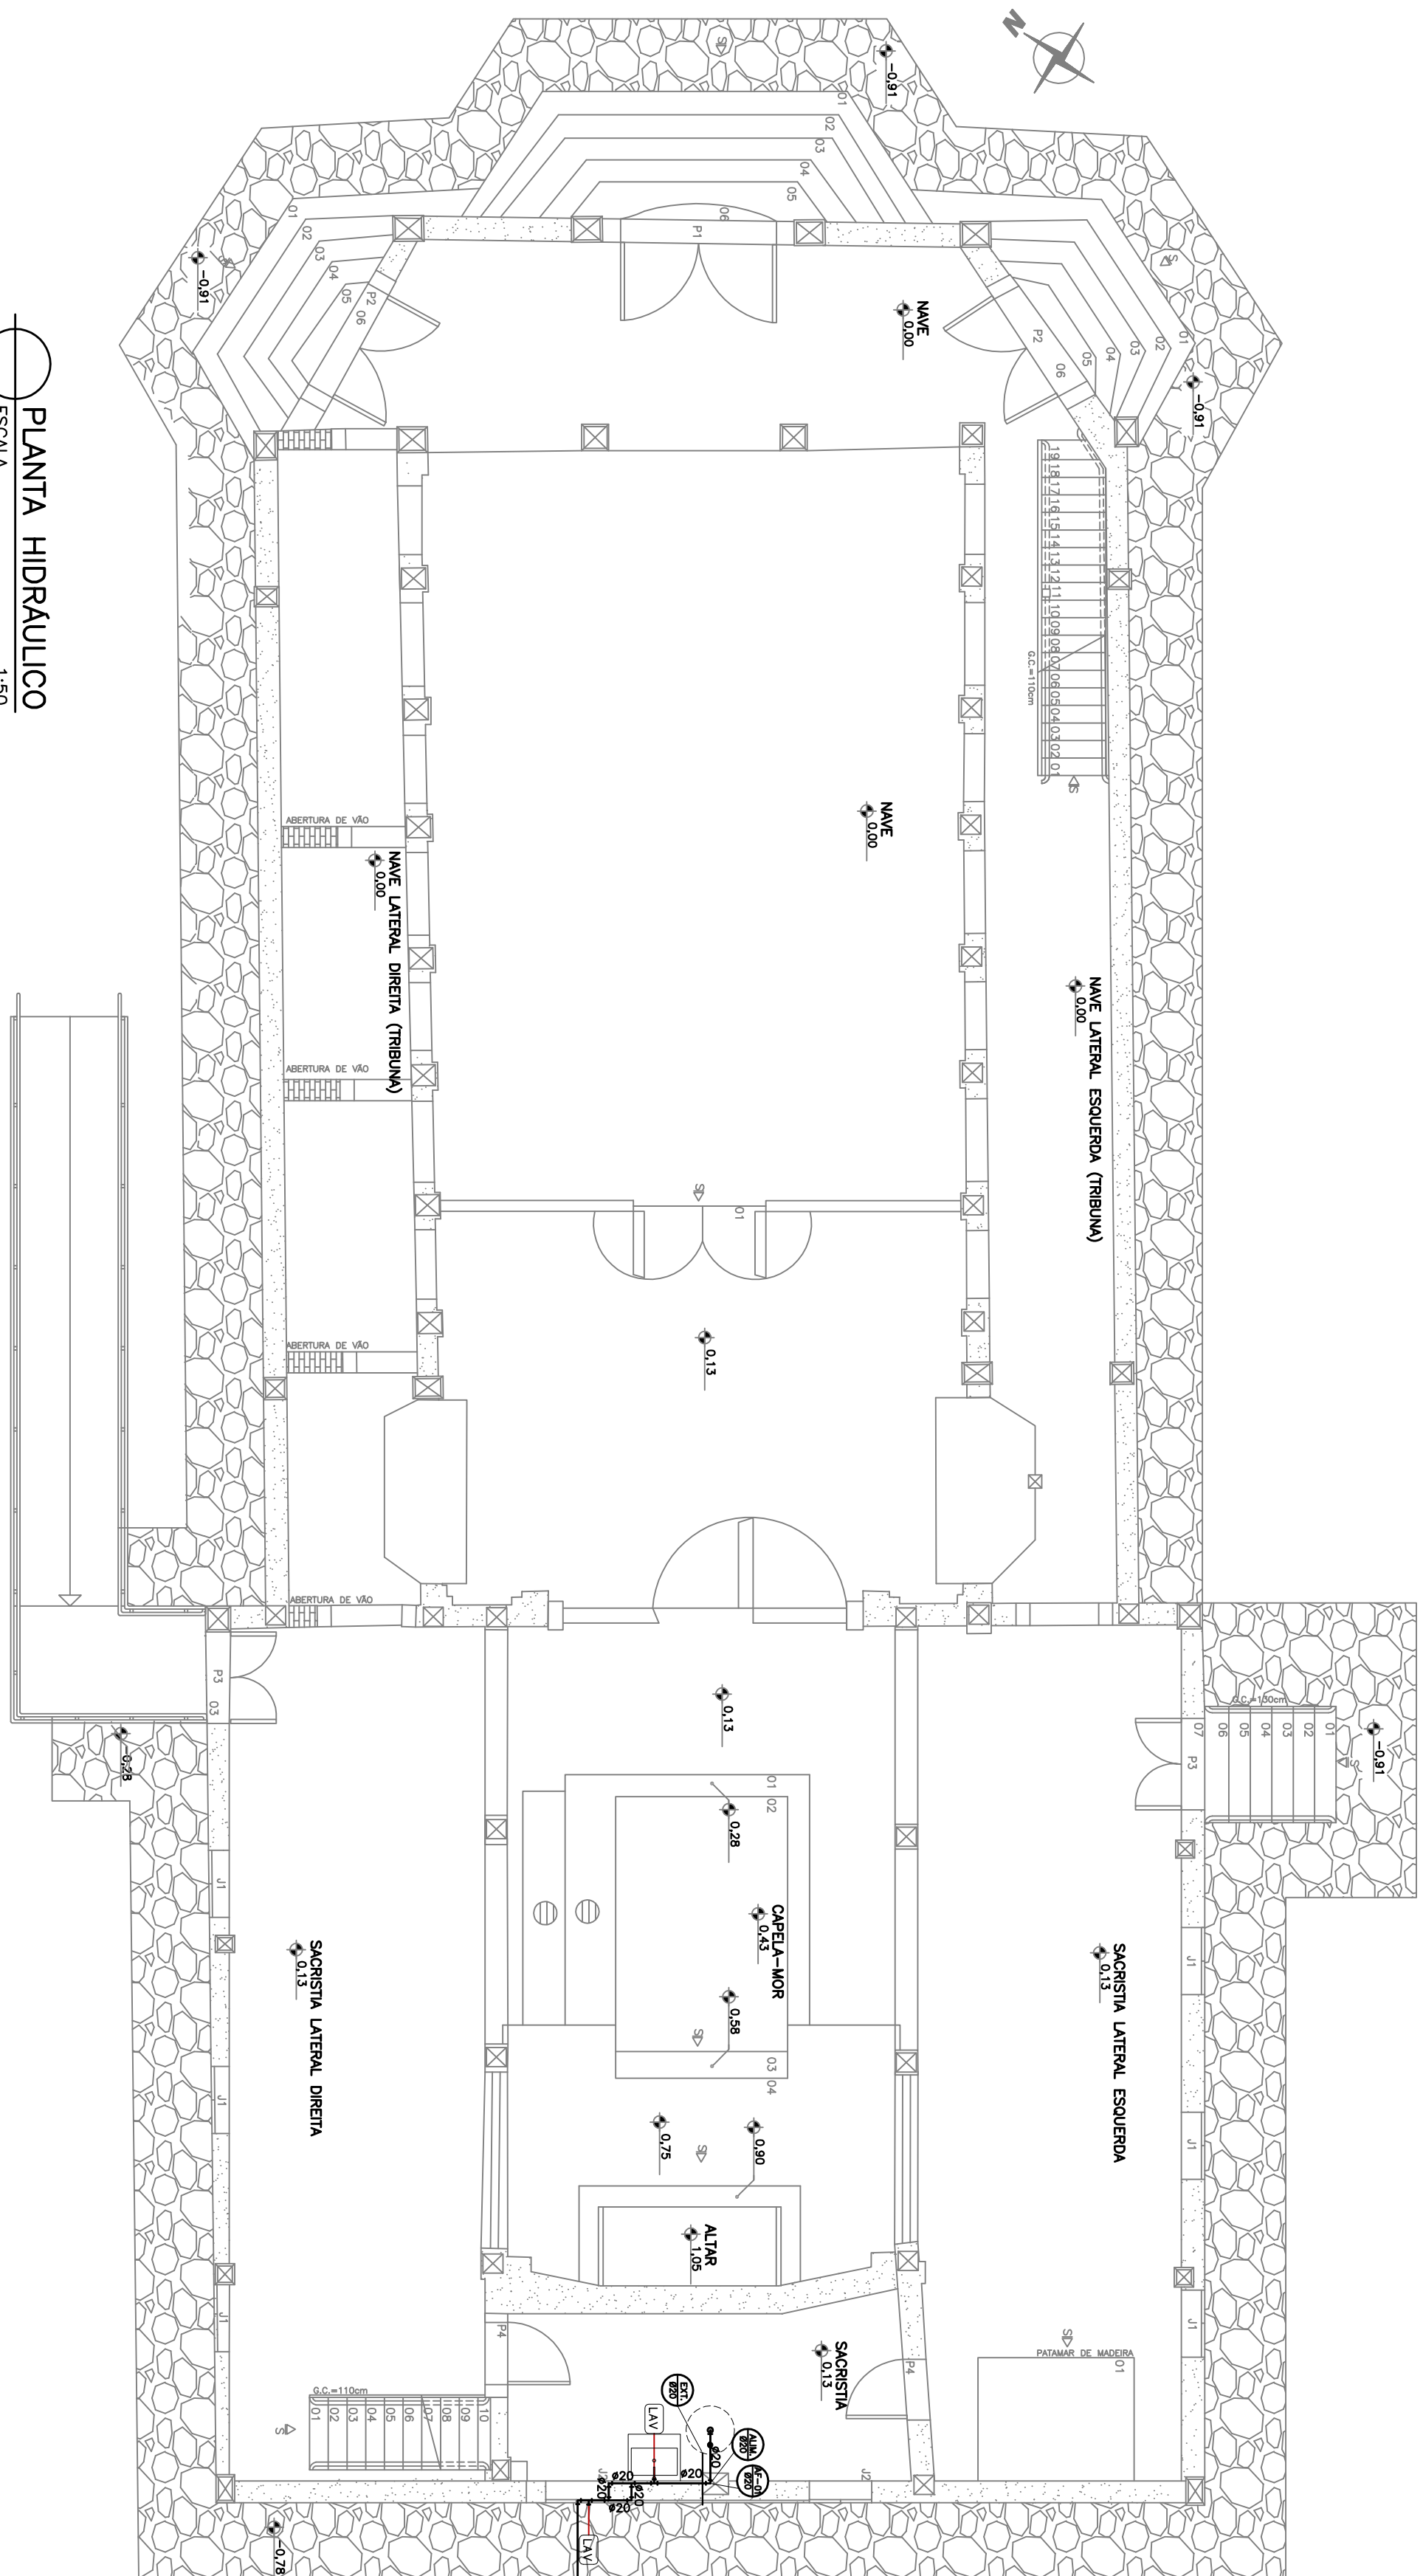

1=25.7%

COTA EDITADA PARA O TAMANHO REAL DE APROXIMADAMENTE 11mm

PARA A INTERLIGAÇÃO
AO ESGOTAMENTO
SANTÁRIO VER NOTA 10
POR ÓRGÃO PÚBLICO

GOVERNO FEDERAL
BRASIL
PARA SOCIEDADE

Ministério da
Cultura

IPHAN

PAC2
CIDADE MELHOR

PROJETO EXECUTIVO			
DISCIPLINA	HIDROSANITÁRIO		
EMPREENHIMENTO	IGREJA DE SANTA RITA		
RESPONSÁVEIS TÉCNICOS			
PROJETO EXECUTIVO HIDROSANITÁRIO - PLANTA BAIXA E ISOMETRICO			
01/01			



CONSMAP ENGENHARIA
 (31) 2614-1893 | contato@consmapengenharia.com.br
www.consmapengenharia.com.br

CONTRATANTE:
INSTITUTO DO PATRIMONIO HISTORICO E ARQUEOLOGICO NACIONAL
 CNPJ: 26.474.086/0001-488

EMPRESA CONTRATADA:
ENGENHARIA DE PROJETOS

EMPRESA RECONSTRUTORA:
ENGENHARIA DE PROJETOS


