


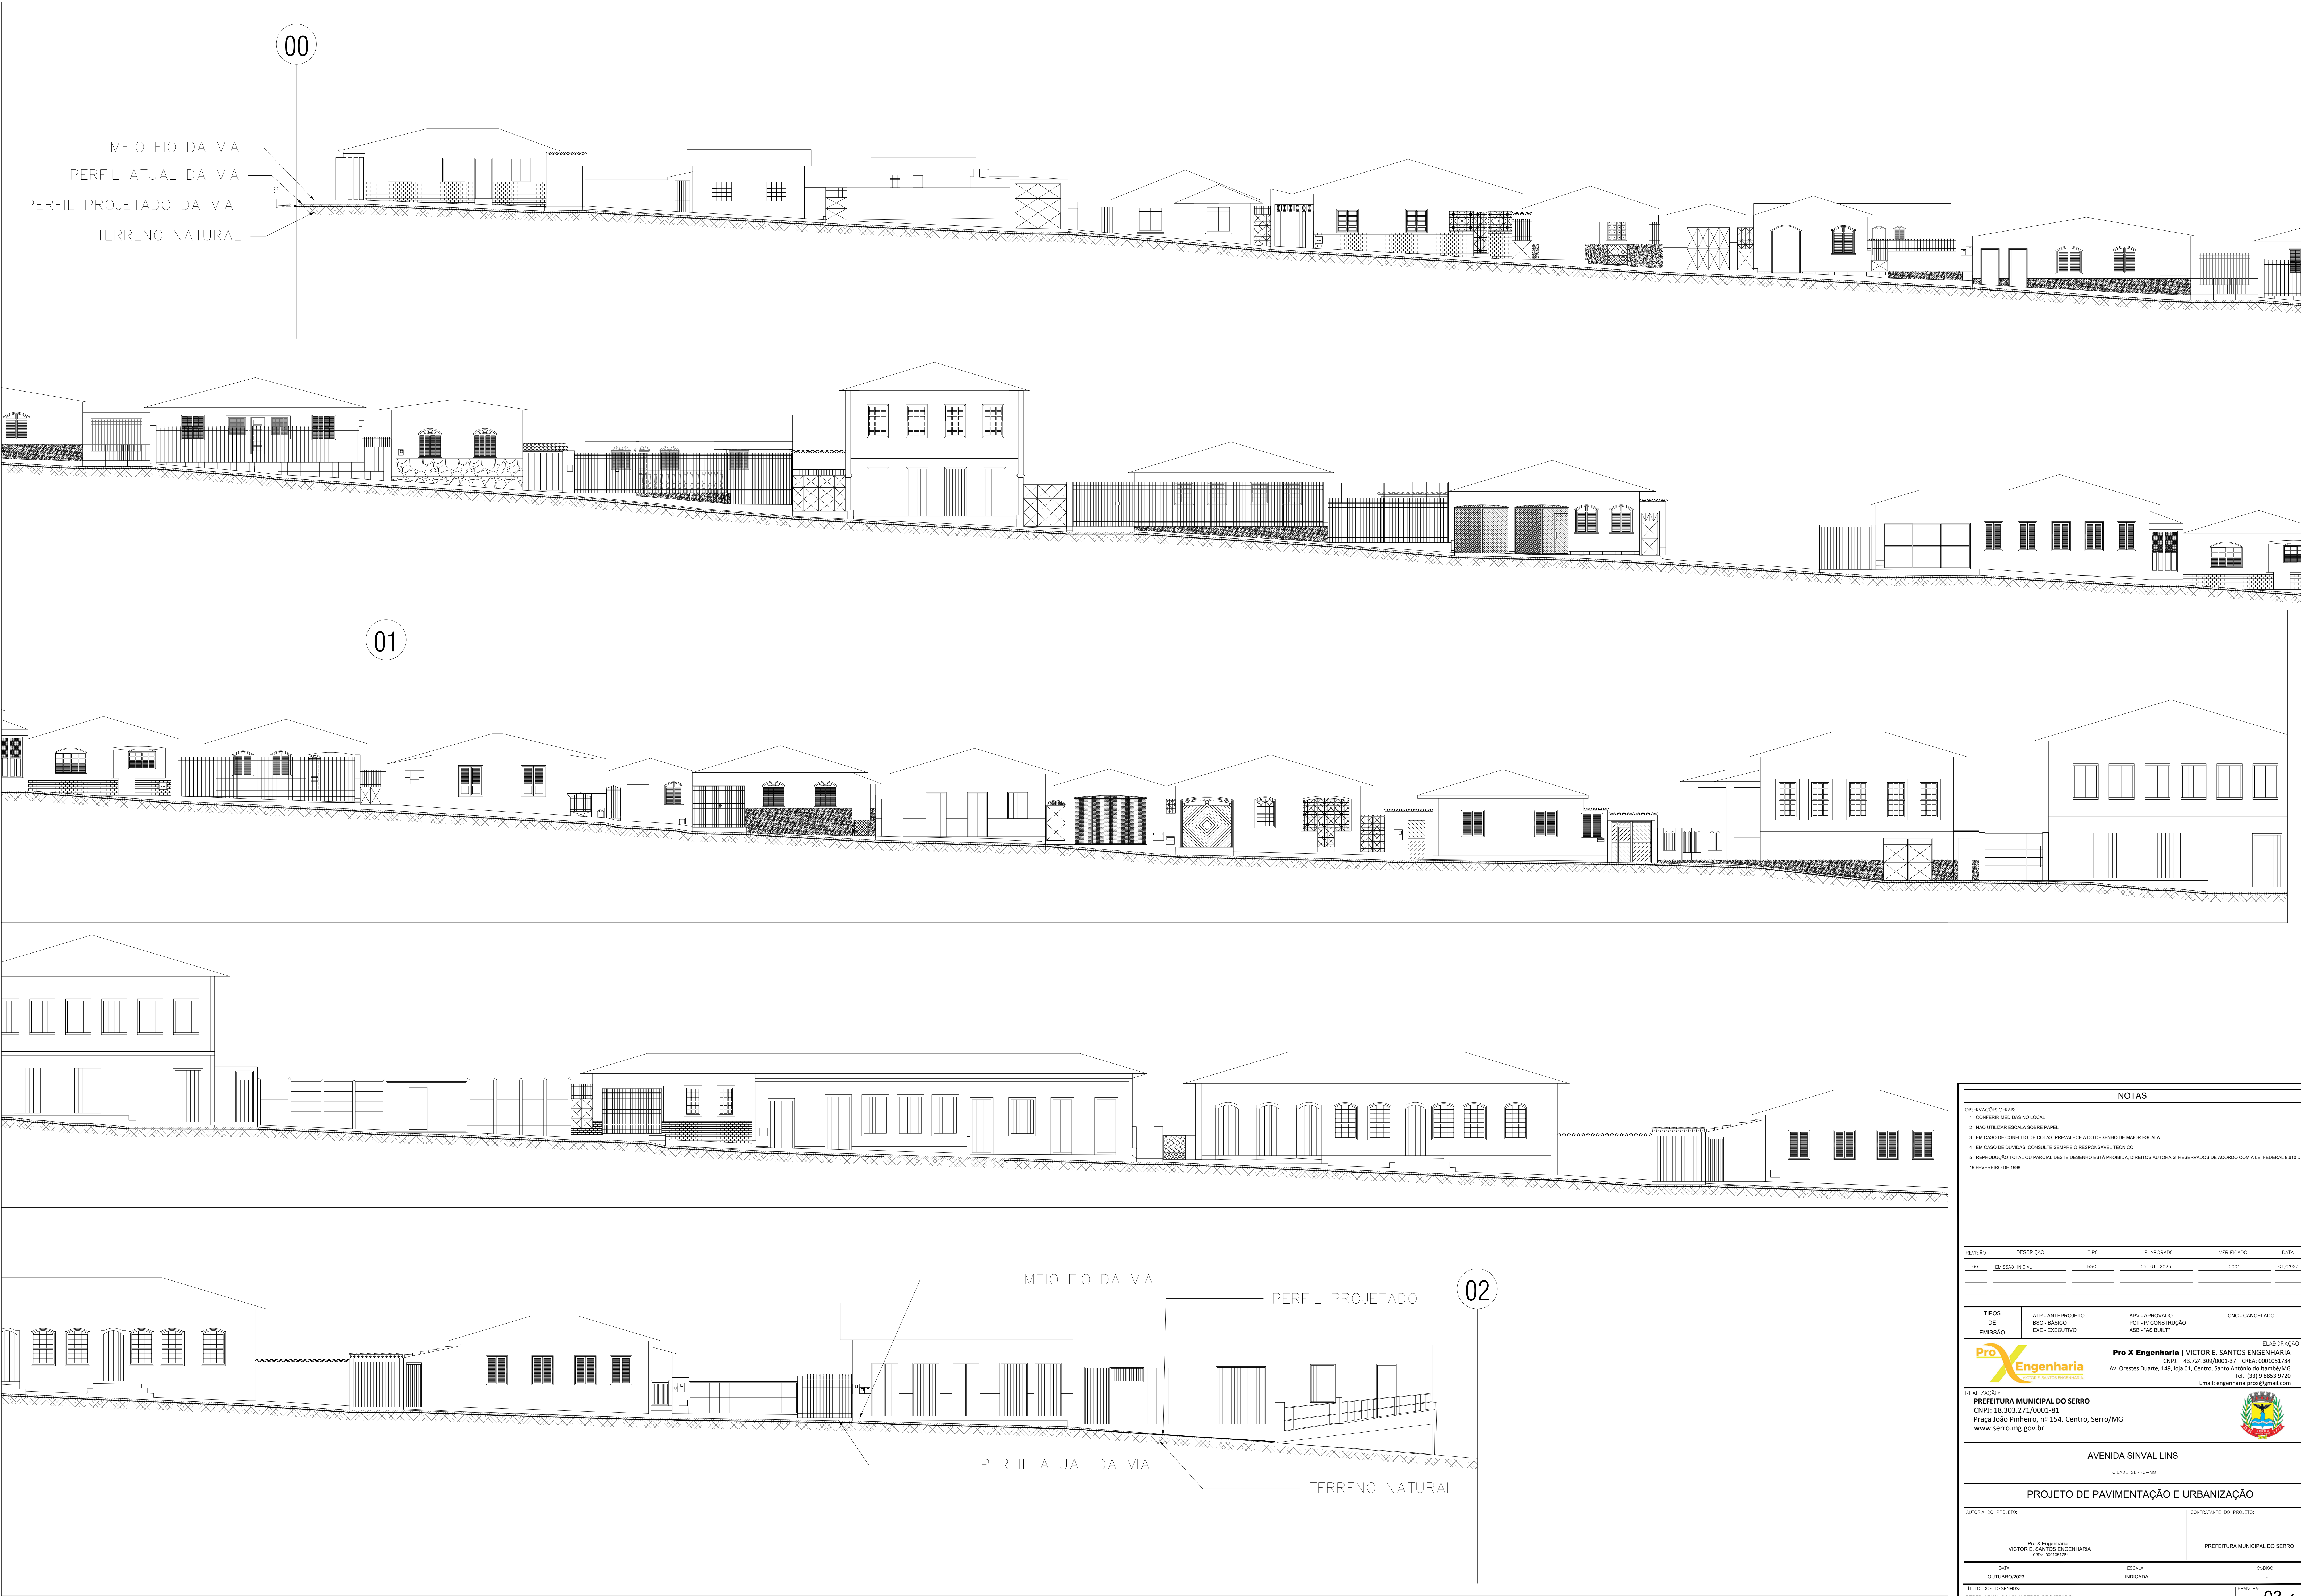

NOTAS

OBSERVAÇÕES GERAIS:

- 1 - CONFERIR MEDIDAS NO LOCAL.
- 2 - NÃO UTILIZAR ESCALA SOBRE PAPEL.
- 3 - EM CASO DE CONFLITO DE COTAS, PREVALERÁ A DO DESENHO DE MAIOR ESCALA.
- 4 - EM CASO DE DÚVIDA, CONSULTAR SEMPRE O RESPONSÁVEL TÉCNICO.
- 5 - REPRODUÇÃO TOTAL OU PARCIAL, SEMPRE, É PROIBIDA, DIREITOS AUTORAIS, RESERVADOS DE ACORDO COM A LEI FEDERAL Nº 5.107 DE 19 FEVEREIRO DE 1999.

REVISÃO	DESCRIÇÃO	TIPO	ELABORADO	VERIFICADO	DATA
00	EMISSÃO INICIAL	BSC	05-01-2023	0001	01/2023

TIPO DE EMISSÃO	ATP - ANTERPROJETO BSC - BÁSICO EXE - EXECUTIVO	APV - APROVADO PCT - P/ CONSTRUÇÃO ABB - "AS BUILT"	CNC - CANCELADO

Pro X Engenharia

Engenharia

PROF. VICTOR E. SANTOS

LABORAÇÃO:

Pro X Engenharia | VICTOR E. SANTOS ENGENHARIA

CNPJ: 43.724.309/0001-37 | CREA: 0001051784

Av. Orestes Duarte, 149, loja 01, Centro, Santo Antônio do Itambé/MG

Tel.: (31) 9-3853-3720

Email: engenharia.prox@gmail.com

REALIZADO POR:

PREFEITURA MUNICIPAL DO SERRO

CNPJ: 18.303.273/0001-81

Praça João Pinheiro, nº 154, Centro, Serro/MG

www.serro-mg.gov.br

AVENIDA SINVAL LINS

CIDADE: SERRO - MG

PROJETO DE PAVIMENTAÇÃO E URBANIZAÇÃO

AUTORIA DO PROJETO:	CONTRATANTE DO PROJETO:
Pro X Engenharia VICTOR E. SANTOS ENGENHARIA PROF. VICTOR E. SANTOS	PREFEITURA MUNICIPAL DO SERRO

DATA:	ESCALA:	CODIGO:
OUTUBRO/2023	INDICADA	-

TITULO DOS DESENHOS:	PRIMEIRA:
PERFIL ATUAL DA VIA X PERFIL PROJETADO	03/05

DIREITOS AUTORAIS RESERVADOS. PROIBIDA REPRODUÇÃO, DISTRIBUIÇÃO OU ALTERAÇÃO SEM ADEQUADA AUTORIZAÇÃO DO AUTOR.

TITULO DOS DESENHOS:
AVENIDA SINVAL LINS

FORMATO: A0