



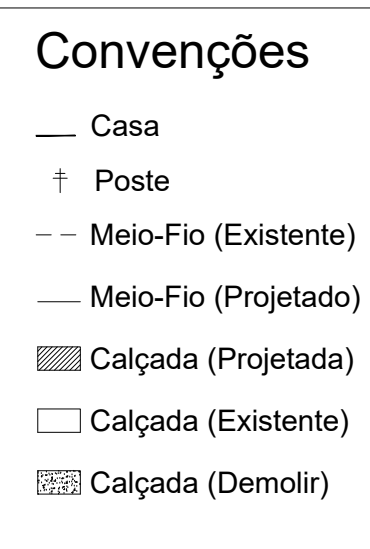


FORMATO AC

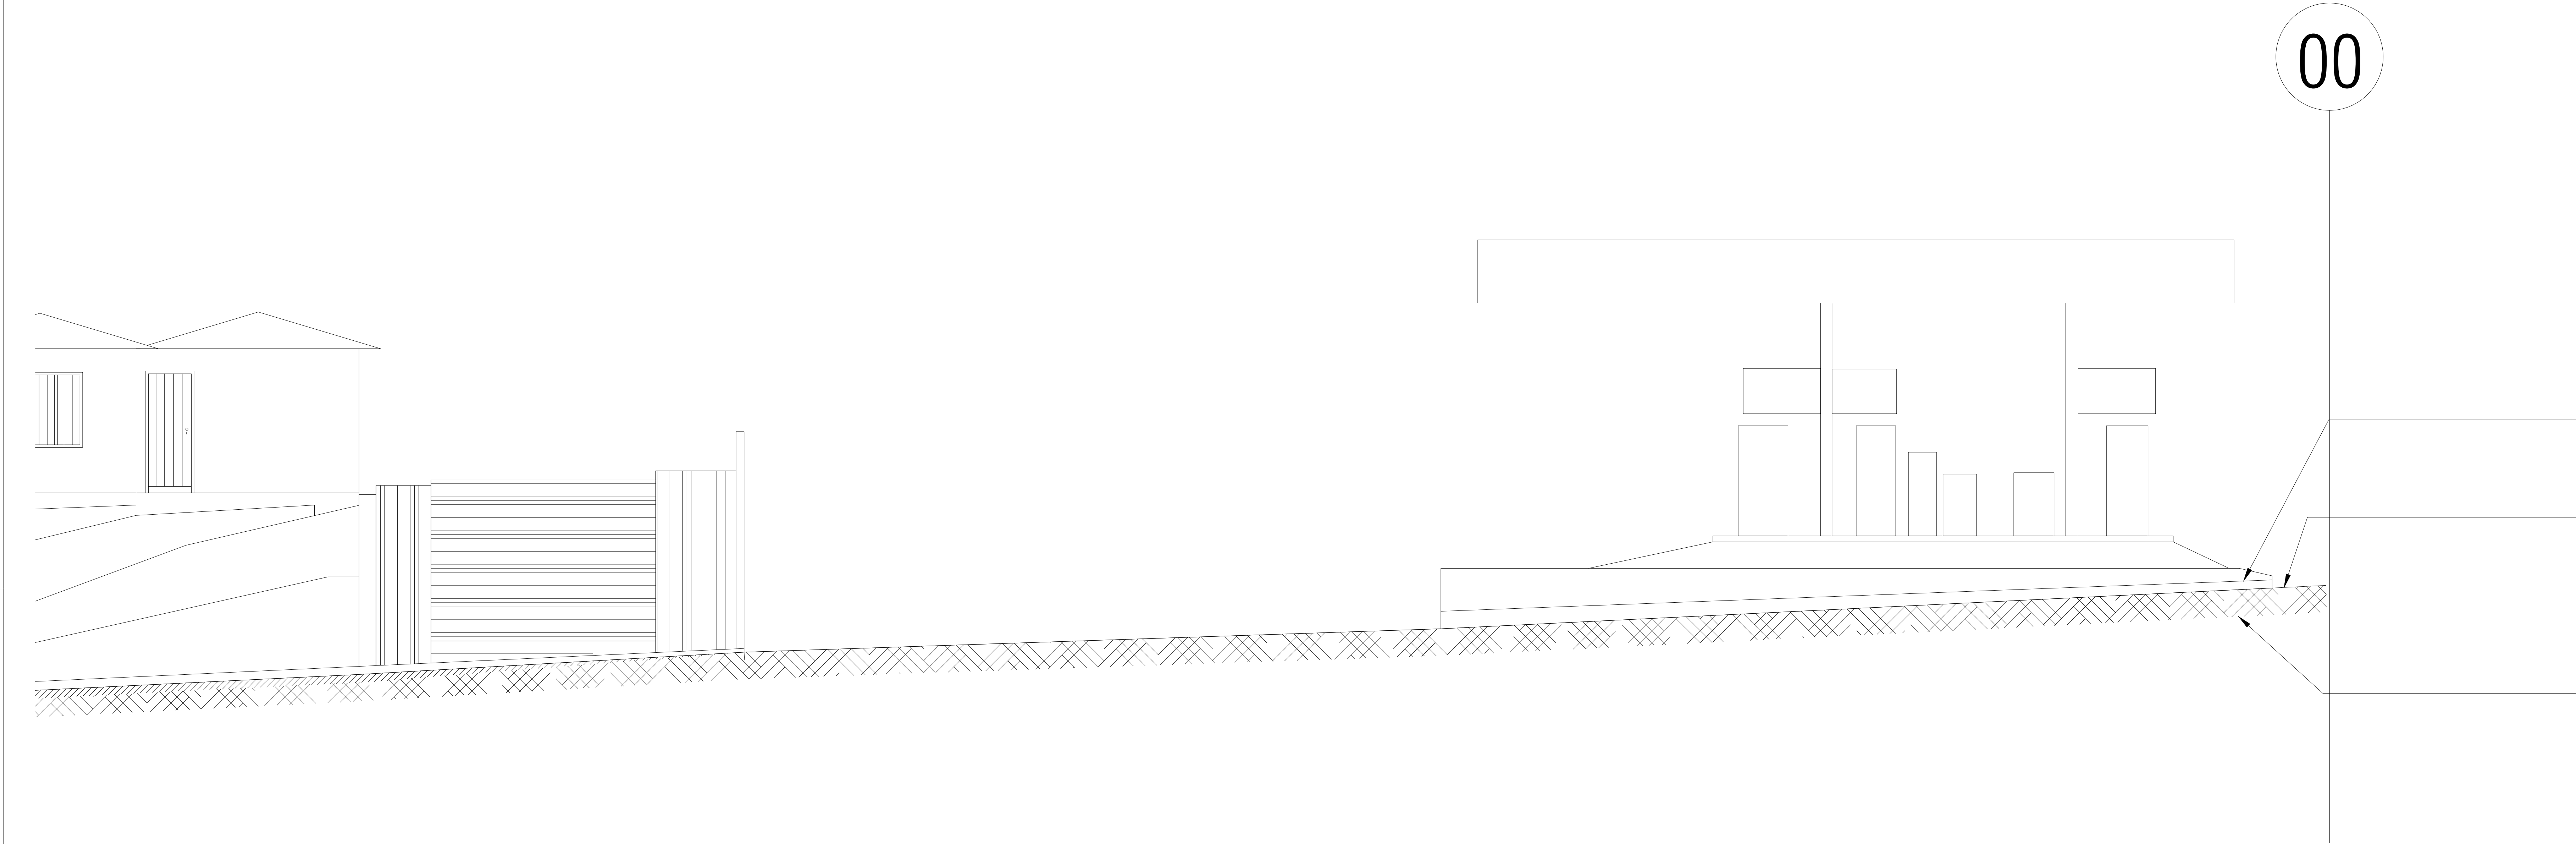

MEIO FIO DA VIA

PERFIL ATUAL DA VIA

TERRENO NATURAL

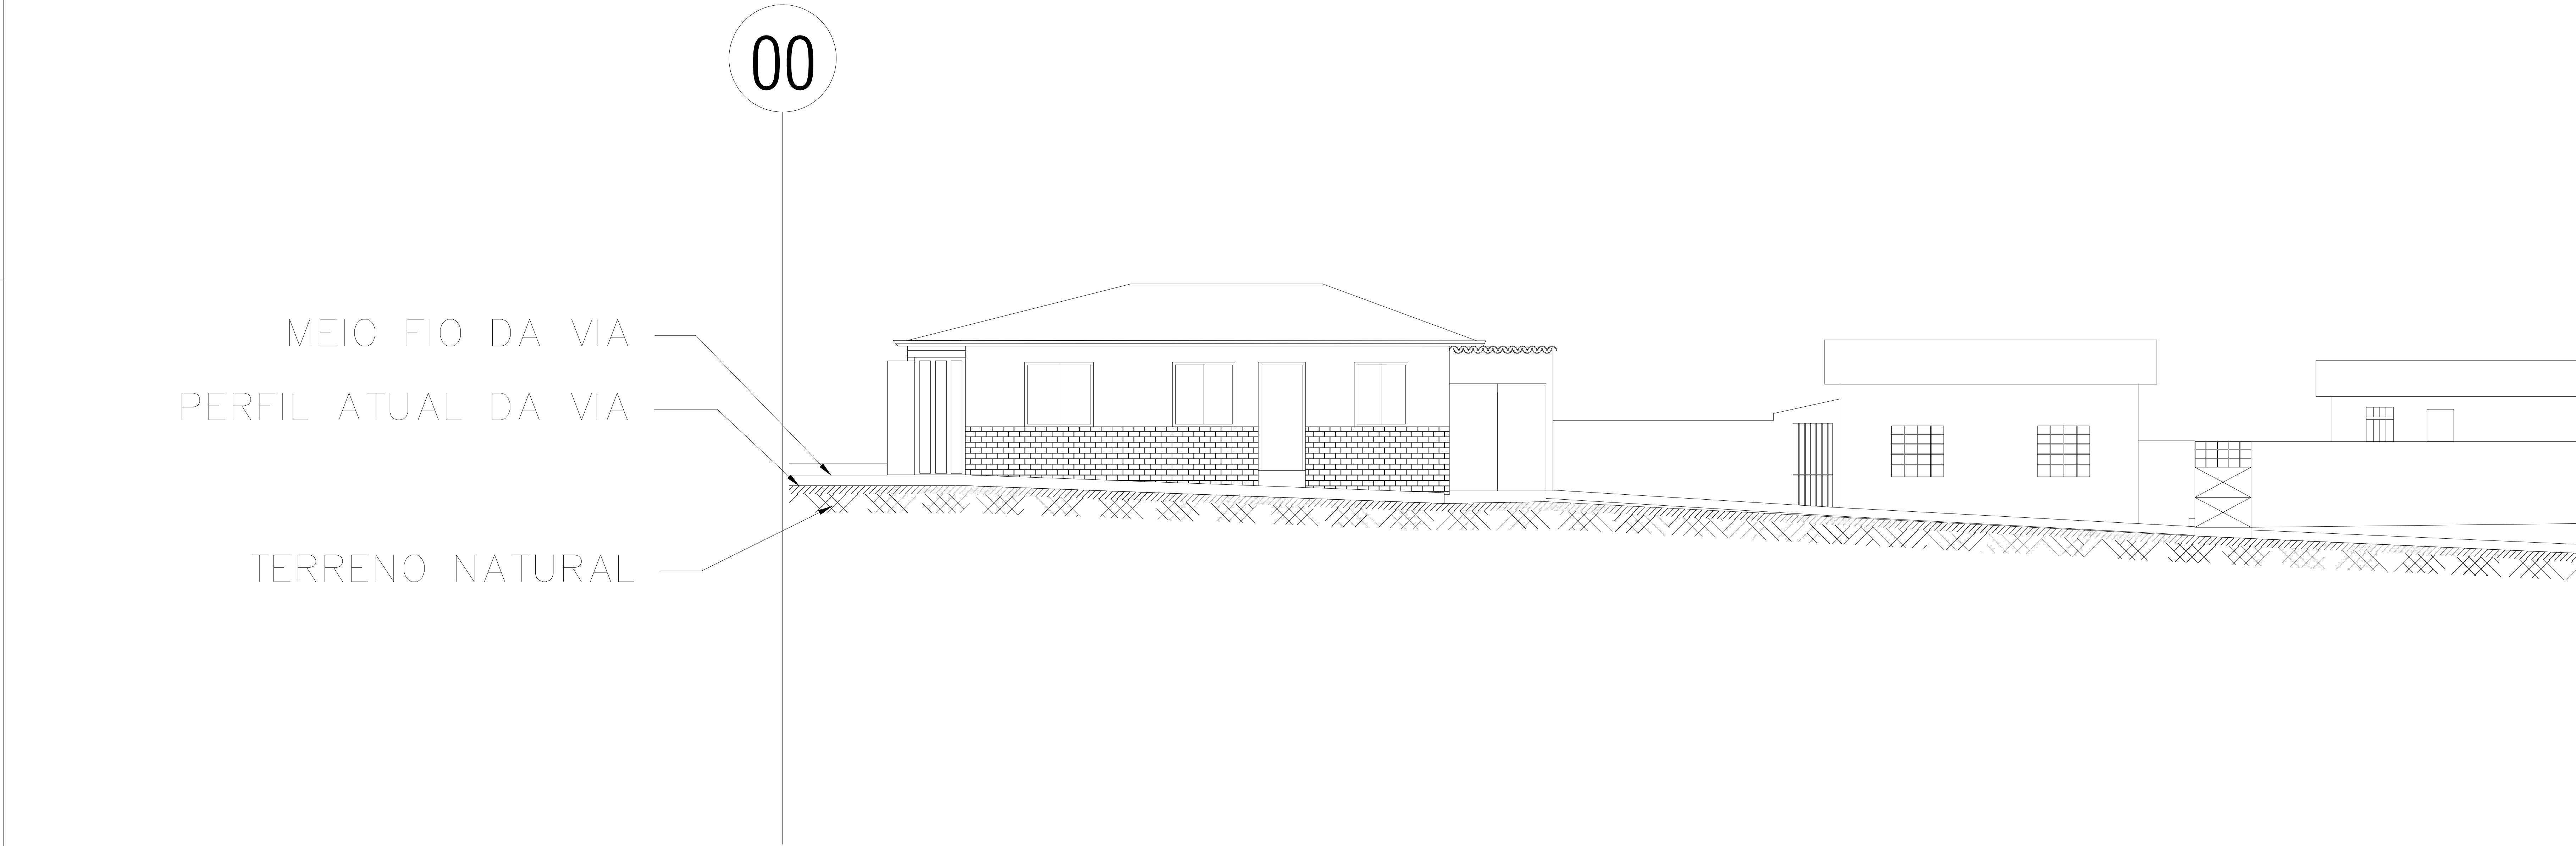

MEIO FIO DA VIA

PERFIL ATUAL DA VIA

TERRENO NATURAL

NOTAS

OBSERVAÇÕES GERAIS:

- 1 - CONFERIR MEDIDAS NO LOCAL.
- 2 - NÃO UTILIZAR ESCALA SOBRE PAPEL.
- 3 - EM CASO DE CONFLITO DE COTAS, PREVALER O DESENHO DE MAIOR ESCALA.
- 4 - EM CASO DE DÚVIDA, CONSULTAR SEMPRE O RESPONSÁVEL TÉCNICO.
- 5 - REPRODUÇÃO TOTAL OU PARCIAL DESTE DESENHO ESTÁ PROIBIDA, DIREITOS AUTORAIS RESERVADOS DE ACORDO COM A LEI FEDERAL Nº 610 DE 19 FEVEREIRO DE 1999.

REVISÃO	DESCRIÇÃO	TIPO	ELABORADO	VERIFICADO	DATA
01	EMISSÃO INICIAL	BSC	05-01-2023	0001	01/2023

TIPO DE EMISSÃO	ATP - ANTERPROJETO BSC - BÁSICO EXE - EXECUTIVO	APV - APROVADO PCT - P/ CONSTRUÇÃO ASB - "AS BUILT"	CNC - CANCELADO

Pro X Engenharia

Engenharia

PROJETO E EXECUÇÃO

Pro X Engenharia | VICTOR E. SANTOS ENGENHARIA
CNPJ: 43.724.309/0001-37 | CREA: 0001051784
Av. Orestes Duarte, 149, loja 01, Centro, Santo Antônio do Itambé/MG
Tel.: (31) 9-8853-3720
Email: engenharia.prox@gmail.com

REALIZAÇÃO:

PREFEITURA MUNICIPAL DO SERRO
CNPJ: 18.303.273/0001-81
Praça João Pinheiro, nº 154, Centro, Serro/MG
www.serro.mg.gov.br

AVENIDA SINVAL LINS

CIDADE: SERRO - MG

PROJETO DE PAVIMENTAÇÃO E URBANIZAÇÃO

AUTORIA DO PROJETO:	CONTRATANTE DO PROJETO:
Pro X Engenharia VICTOR E. SANTOS ENGENHARIA RUA: 00000-000	PREFEITURA MUNICIPAL DO SERRO

DATA:	ESCALA:	CODIGO:
OUTUBRO/2023	INDICADA	-


TITULO DOS DESENHOS:	PRIMEIRA:
PERFIL ATUAL DA VIA X PERFIL PROJETADO	03/06

DIREITOS AUTORAIS RESERVADOS. PROIBIDO REPRODUÇÃO, DISTRIBUIÇÃO OU ALTERAÇÃO SEM ADEQUADA CREDITAÇÃO DO AUTOR.


TITULO DOS DESENHOS: AVENIDA SINVAL LINS

FORMATO: A0


PERFIL 01

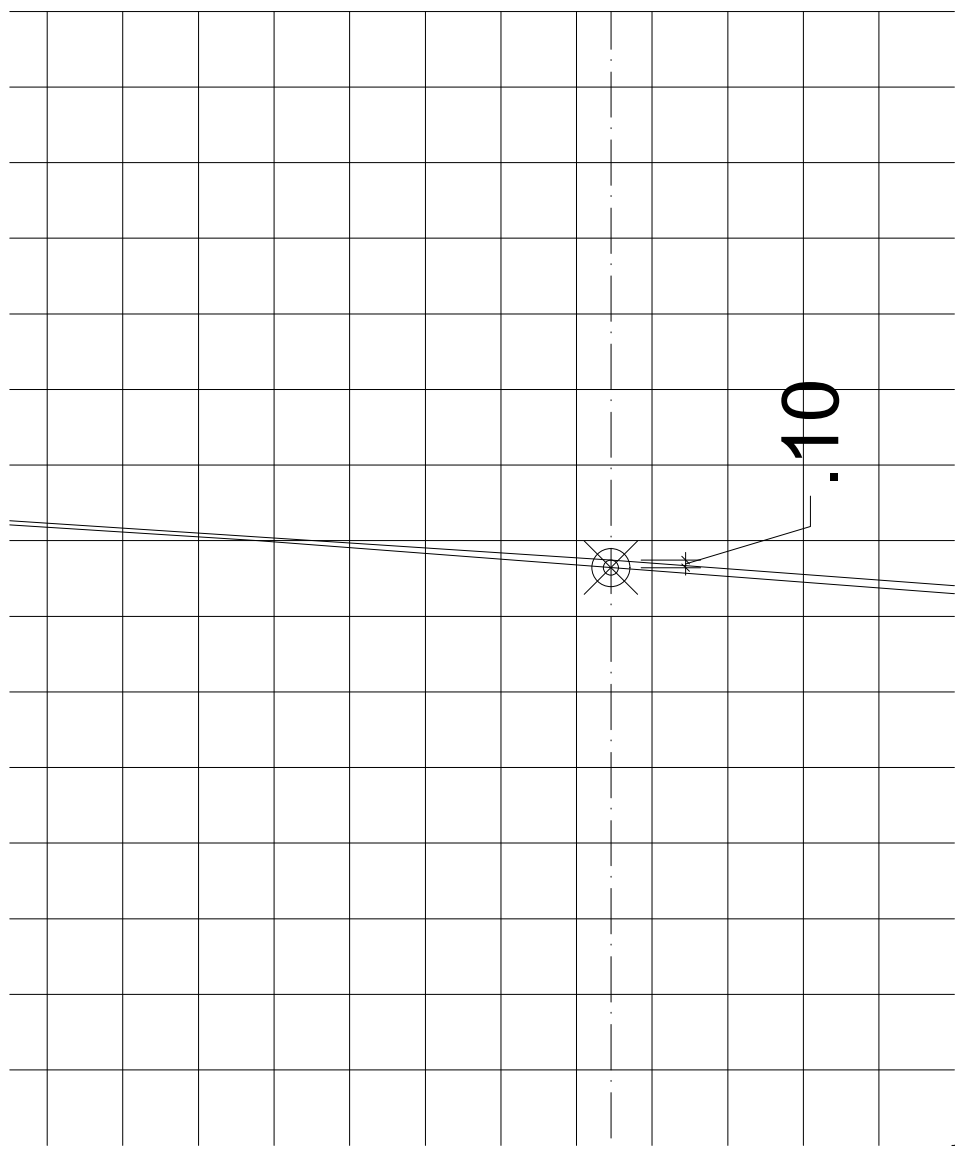


PERFIL 02

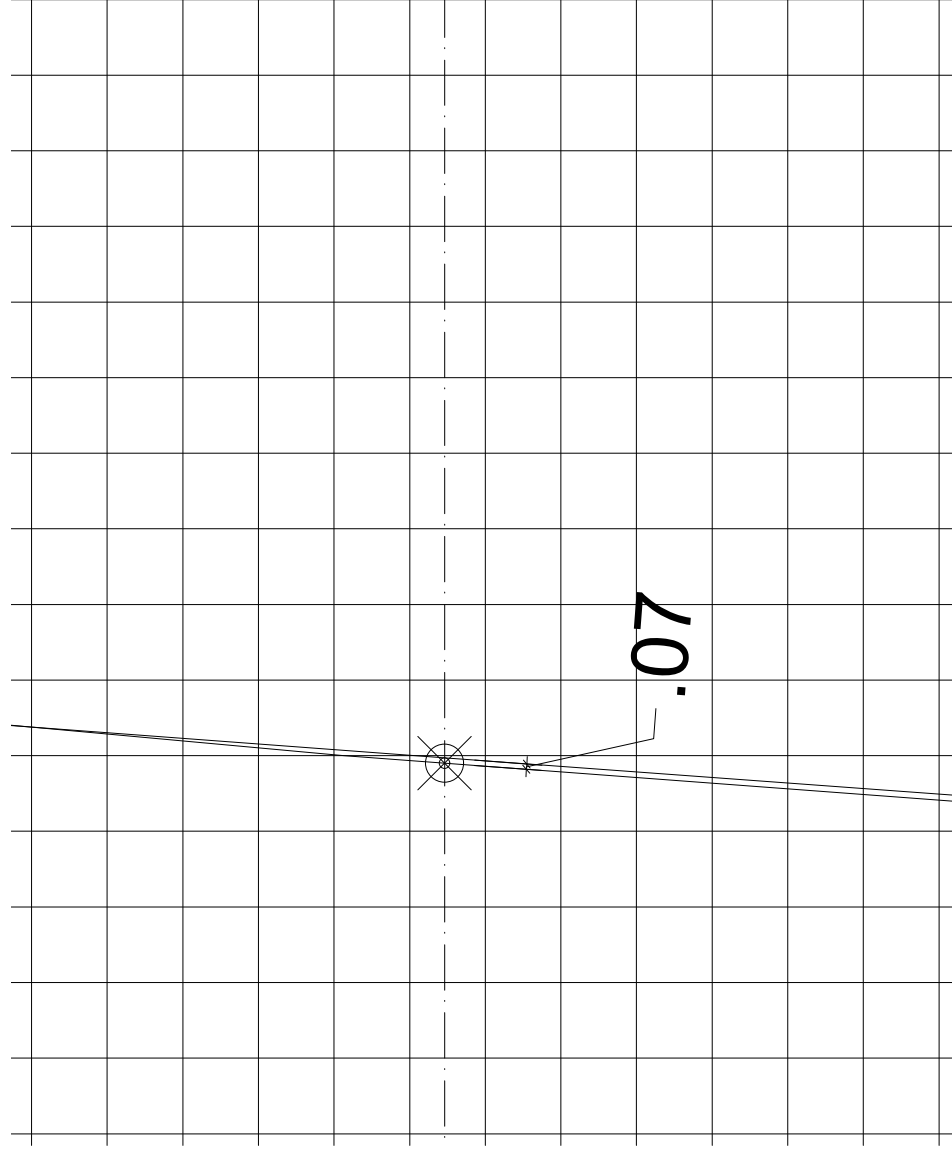


PERFIL 03

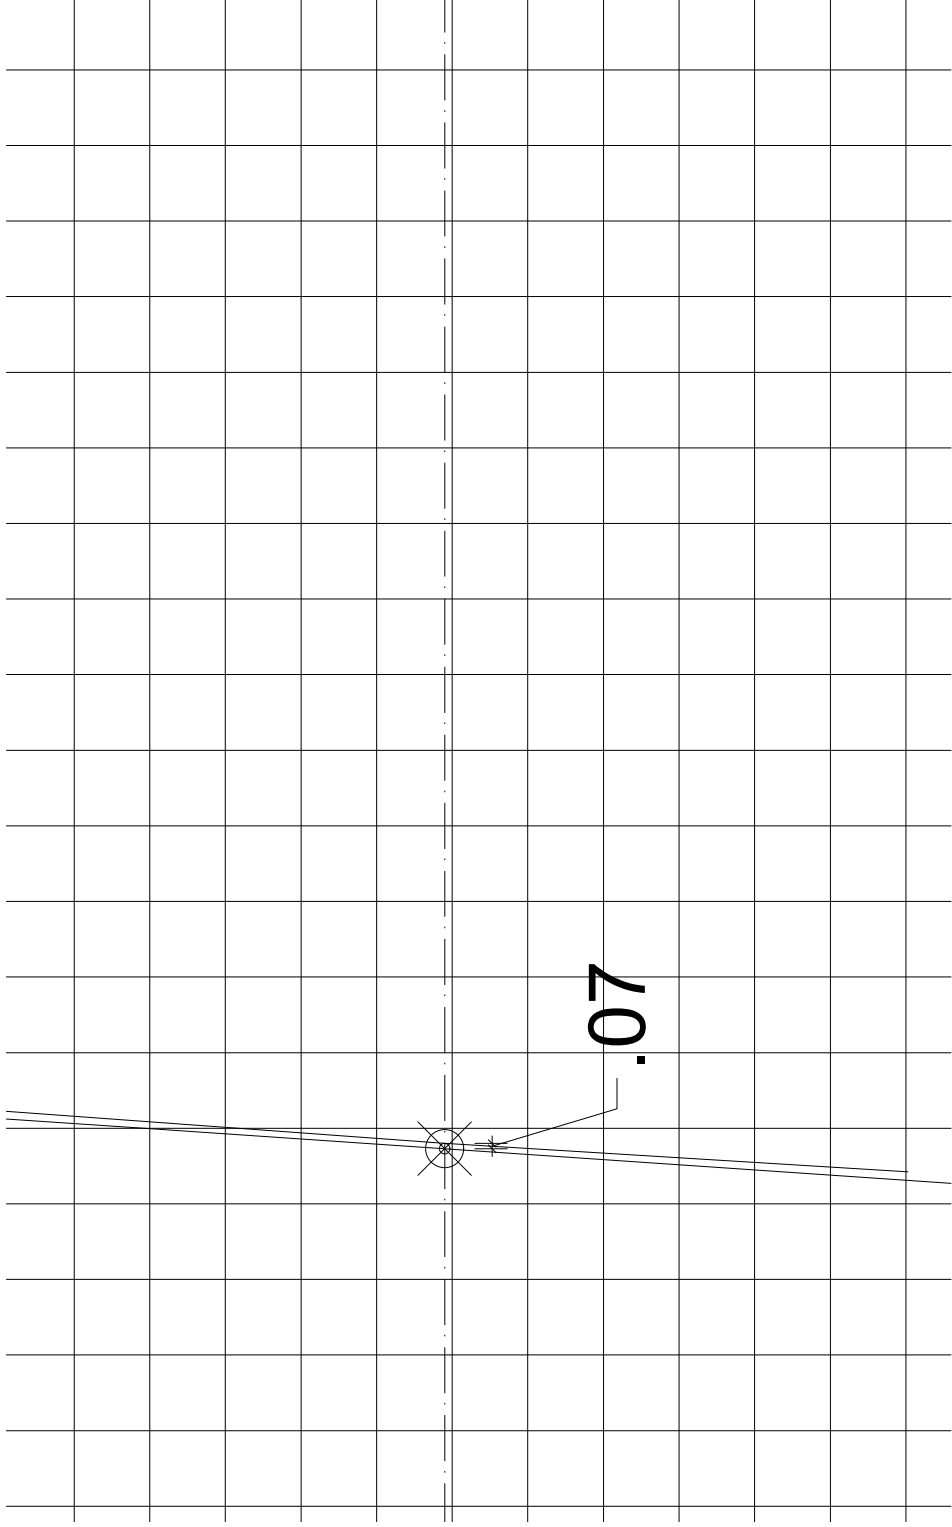


PERFIL 04

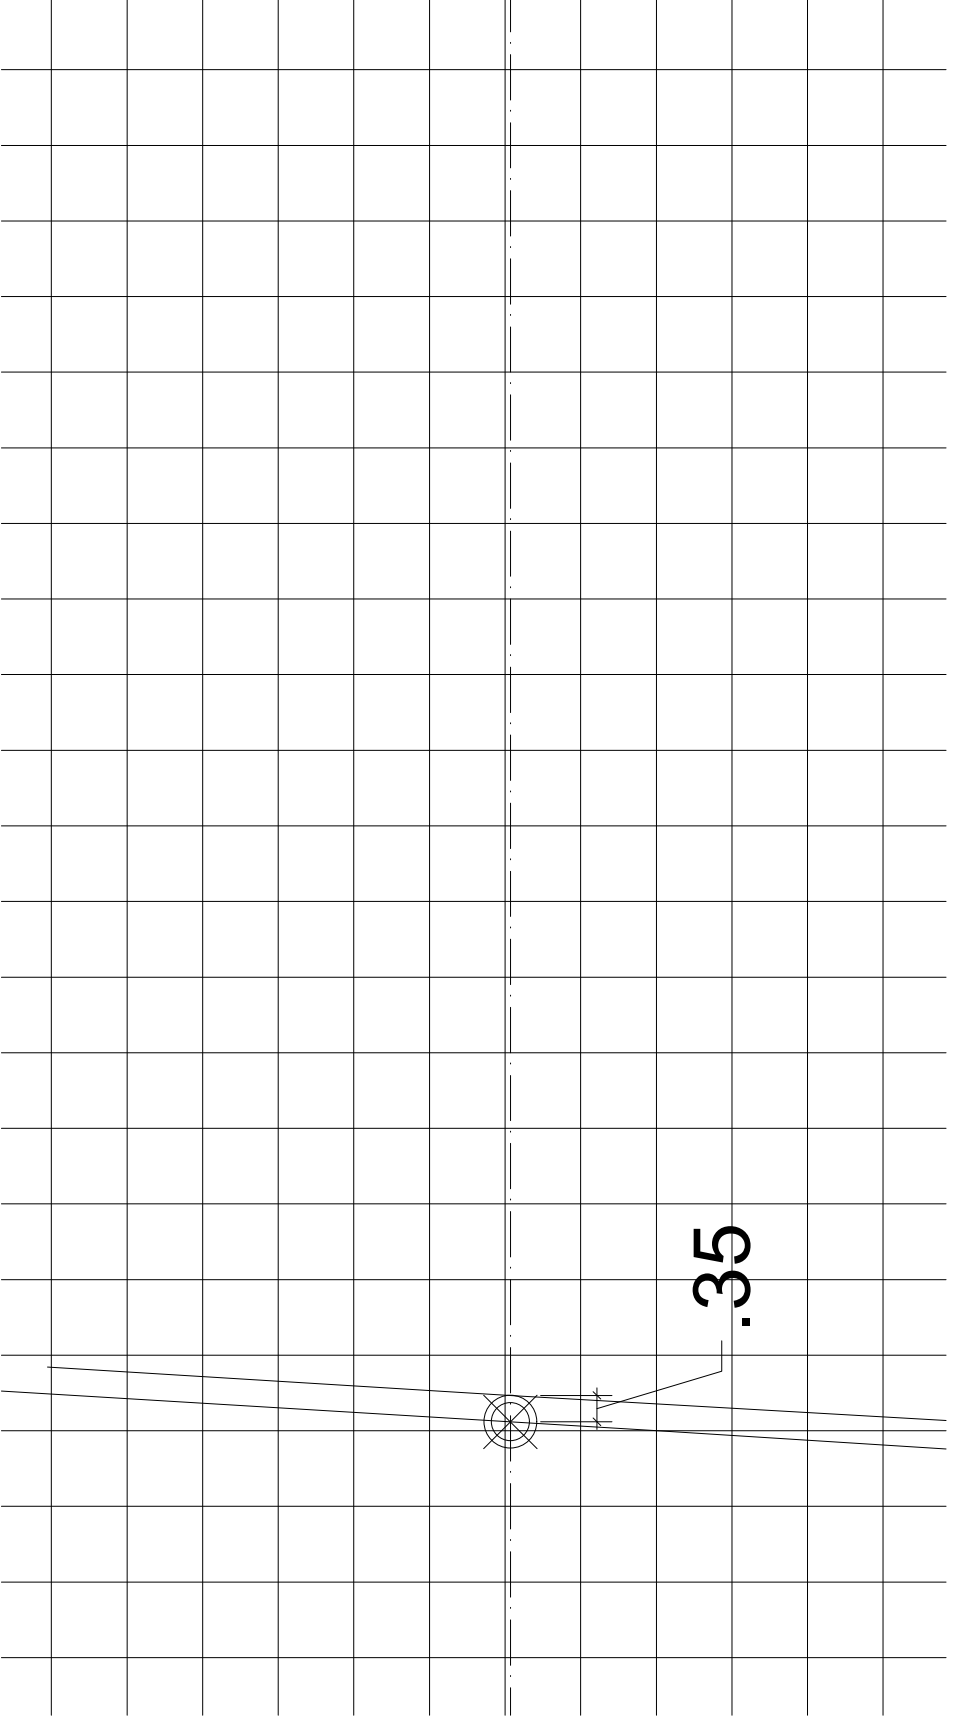

PERFIL 05

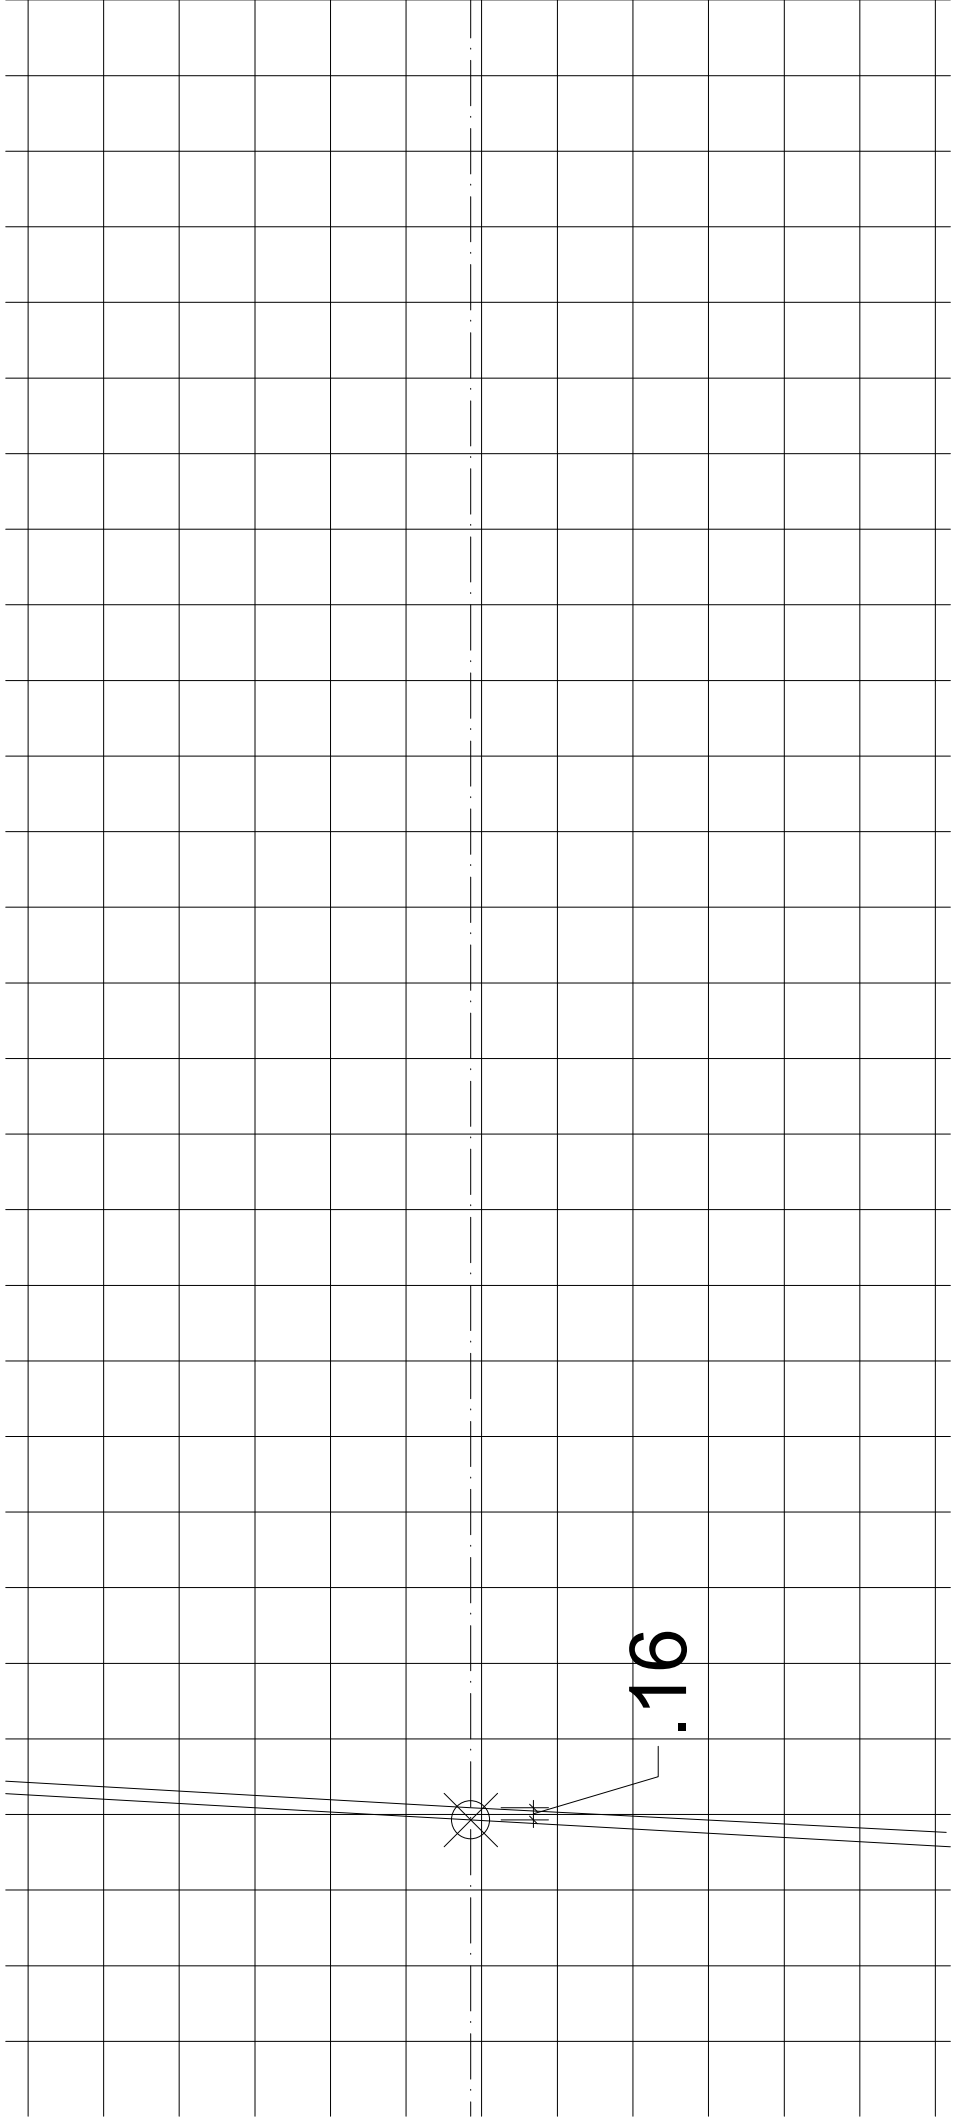


PERFIL 06

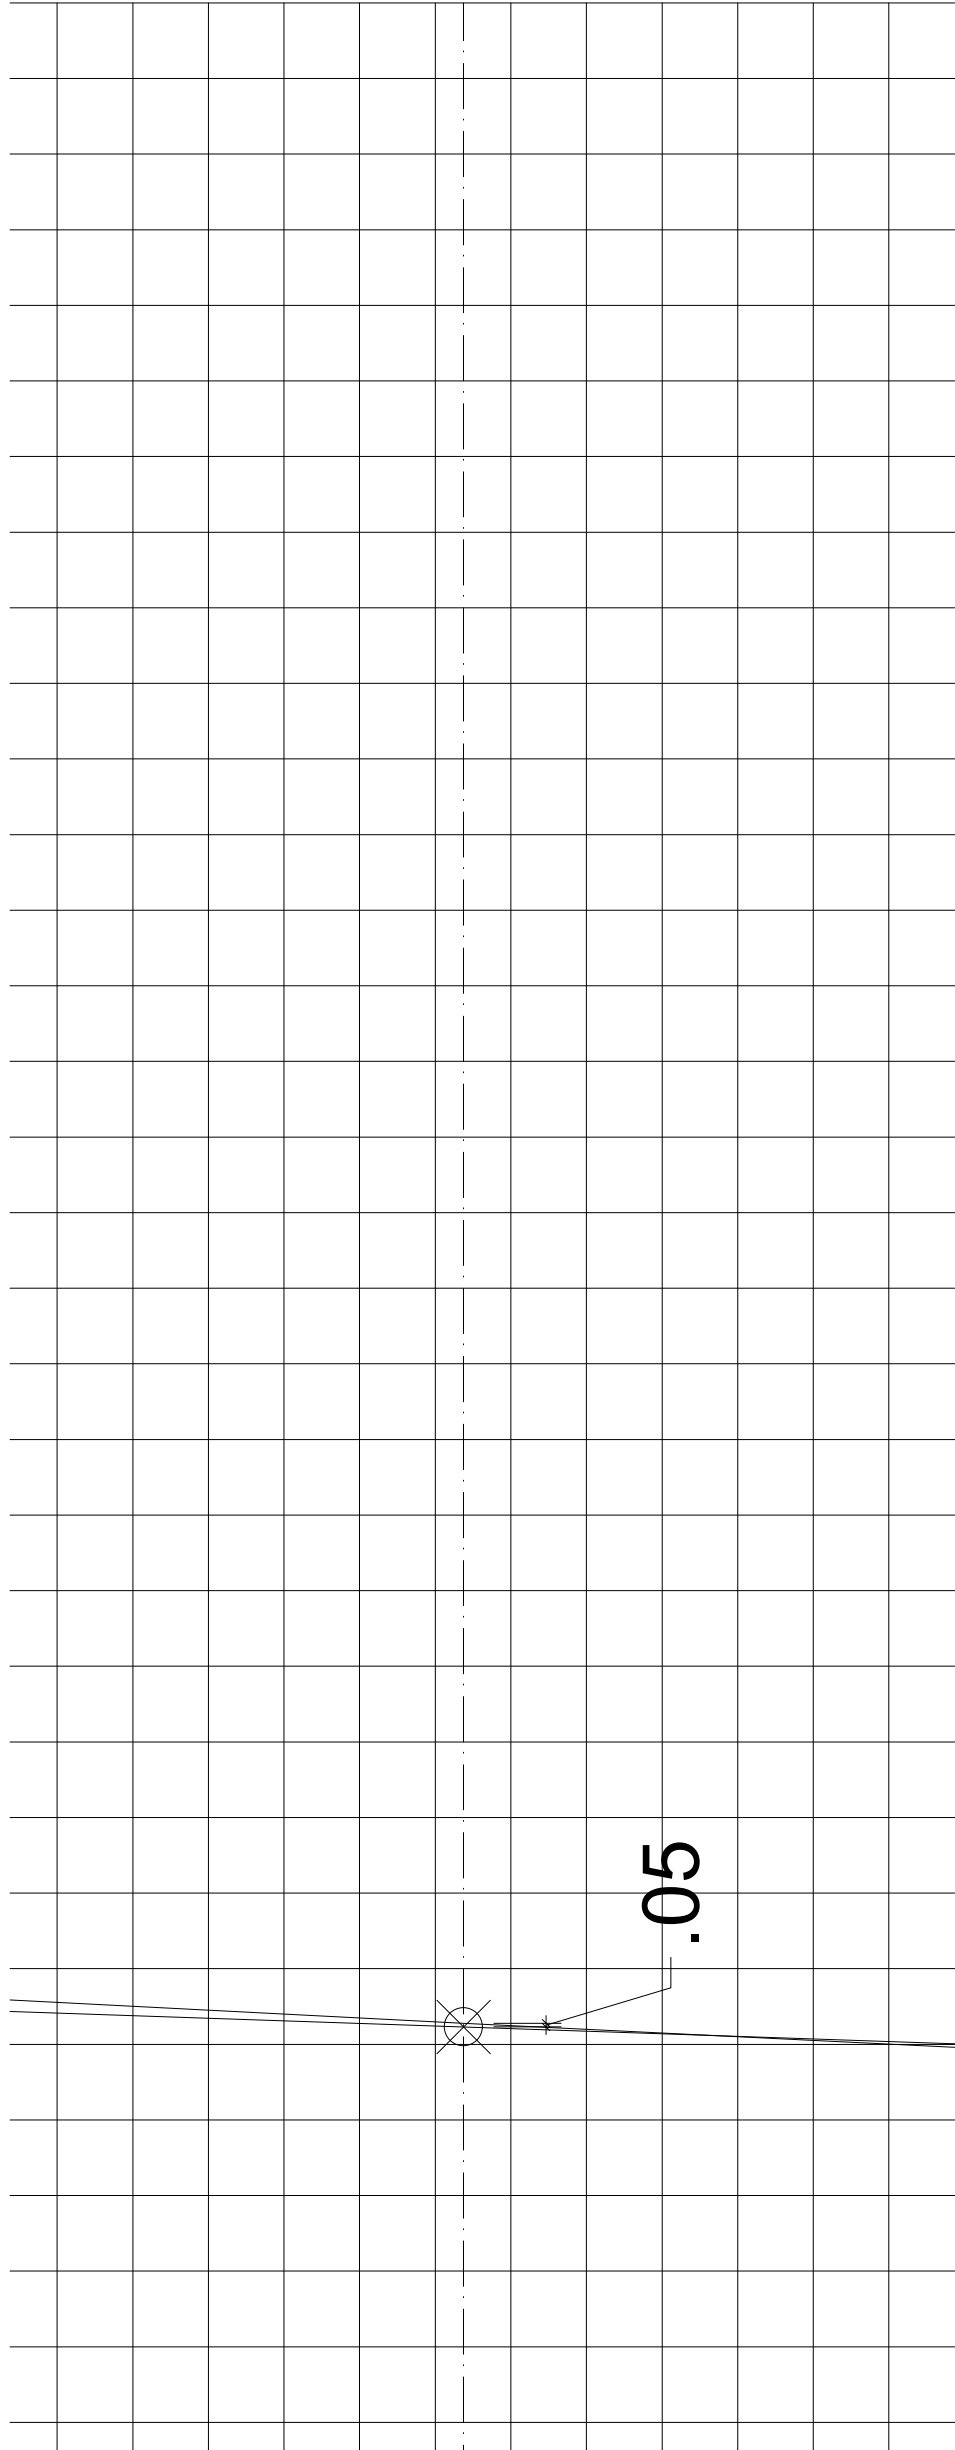

Perfil da Rua Sinval Lins
ESC: 1/500

Convenções

- Perfil Natural Existente
- Perfil Projetado

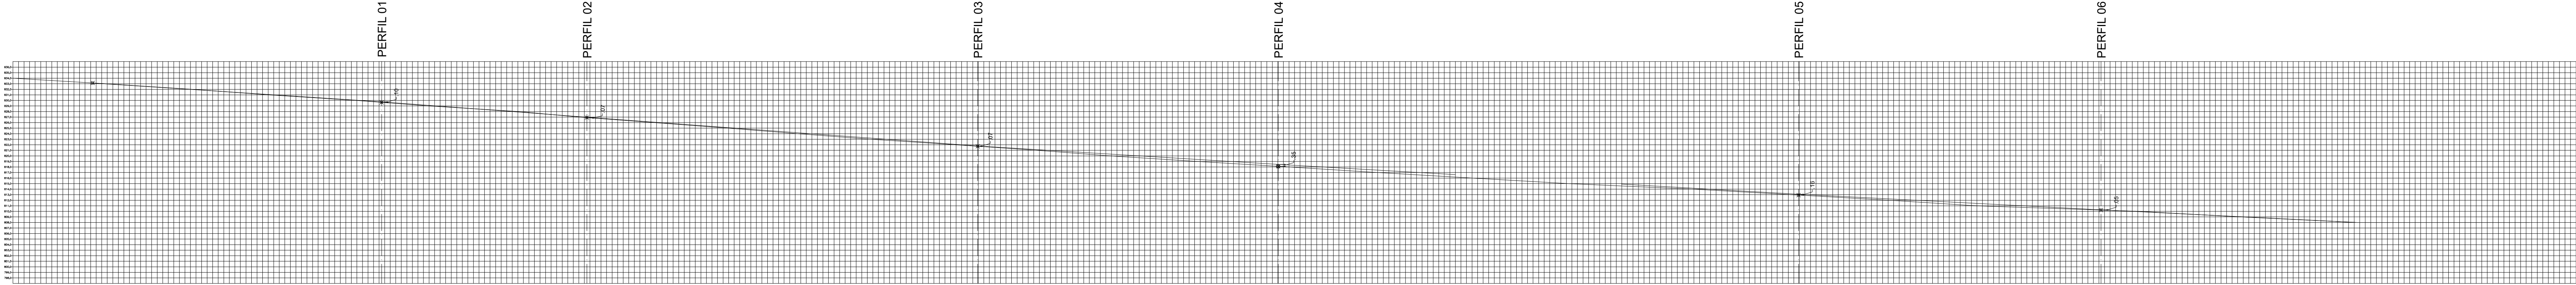

NOTAS

OBSERVAÇÕES GERAIS:

- 1 - CONFERIR MEDIDAS NO LOCAL.
- 2 - NÃO UTILIZAR ESCALA SOBRE PAPEL.
- 3 - EM CASO DE CONFLITO DE COTAS, PREVALER A DO DESENHO DE MAIOR ESCALA.
- 4 - EM CASO DE DÚVIDA, CONSULTAR SEMPRE O RESPONSÁVEL TÉCNICO.
- 5 - REPRODUÇÃO TOTAL OU PARCIAL DESTES DESENHOS É PROIBIDA, DIREITOS AUTORAIS RESERVADOS DE ACORDO COM A LEI FEDERAL Nº 610 DE 19 FEVEREIRO DE 1999.

REVISÃO	DESCRIÇÃO	TIPO	ELABORADO	VERIFICADO	DATA
01	EMISSÃO INICIAL	BSC	05-01-2023	0001	01/2023

TIPO DE EMISSÃO	ATP - ANTERPROJETO BSC - BÁSICO EXE - EXECUTIVO	APV - APROVADO PCT - P/ CONSTRUÇÃO ABB - "AS BUILT"	CNC - CANCELADO

Pro X Engenharia
PROX ENGENHARIA

Pro X Engenharia | VICTOR E. SANTOS ENGENHARIA
CNPJ: 43.724.309/0001-37 | CREA: 0001051784
Av. Orestes Duarte, 149, loja 01, Centro, Santo Antônio do Itambé/MG
Tel.: (31) 9-8853-3720
Email: engenharia.prox@gmail.com

LABORATÓRIO

PREFEITURA MUNICIPAL DO SERRO
CNPJ: 18.303.273/0001-81
Praça João Pinheiro, nº 154, Centro, Serro/MG
www.serro-mg.gov.br

AVENIDA SINVAL LINS

CIDADE: SERRO - MG

PROJETO DE PAVIMENTAÇÃO E URBANIZAÇÃO

AUTORIA DO PROJETO:CONTRATANTE DO PROJETO:

Pro X Engenharia
VICTOR E. SANTOS ENGENHARIA
PROX ENGENHARIA

PREFEITURA MUNICIPAL DO SERRO

DATA:
OUTUBRO/2023

ESCALA:
INDICADA

CODIGO:
-



TITULO DOS DESENHOS:
PLANTA DE DETALHE

PRIMEIRO:
05/06

DIREITOS AUTORAIS RESERVADOS. PROIBIDA REPRODUÇÃO, DISTRIBUIÇÃO OU ALTERAÇÃO SEM ADEQUADA EXPRESSÃO DO AUTOR.

TITULO DOS DESENHOS:
AVENIDA SINVAL LINS

FORMATO: A0

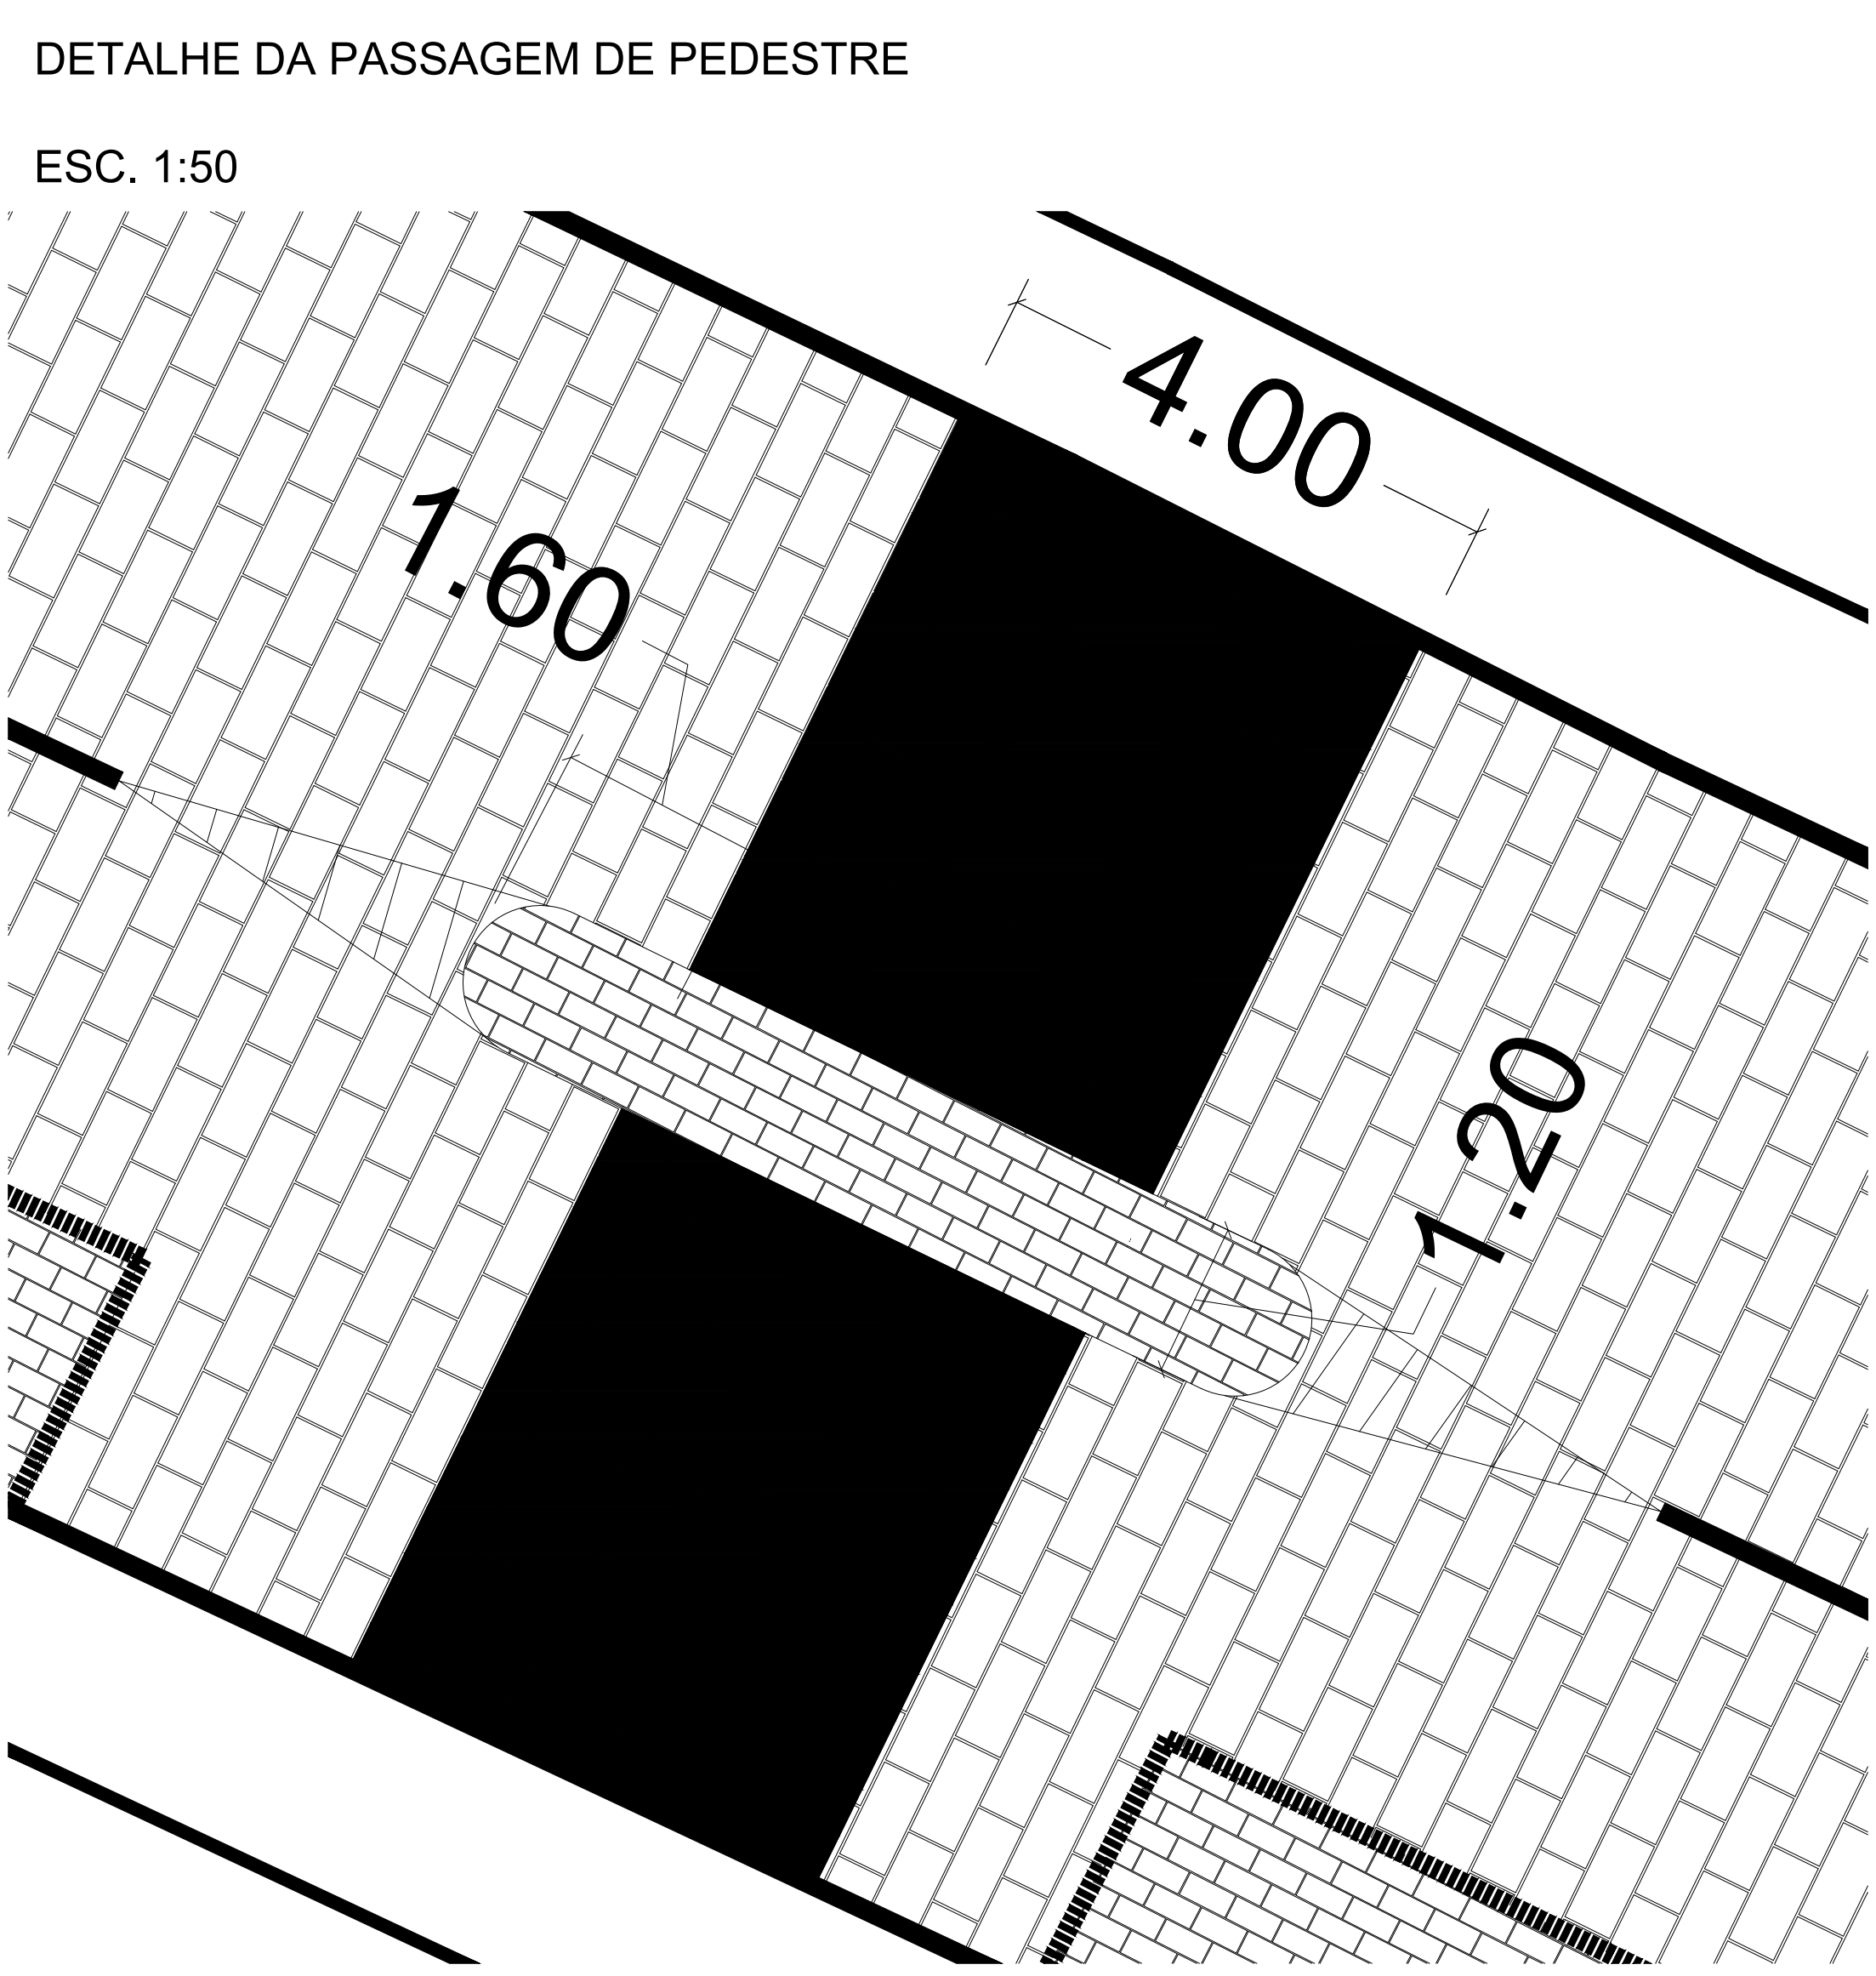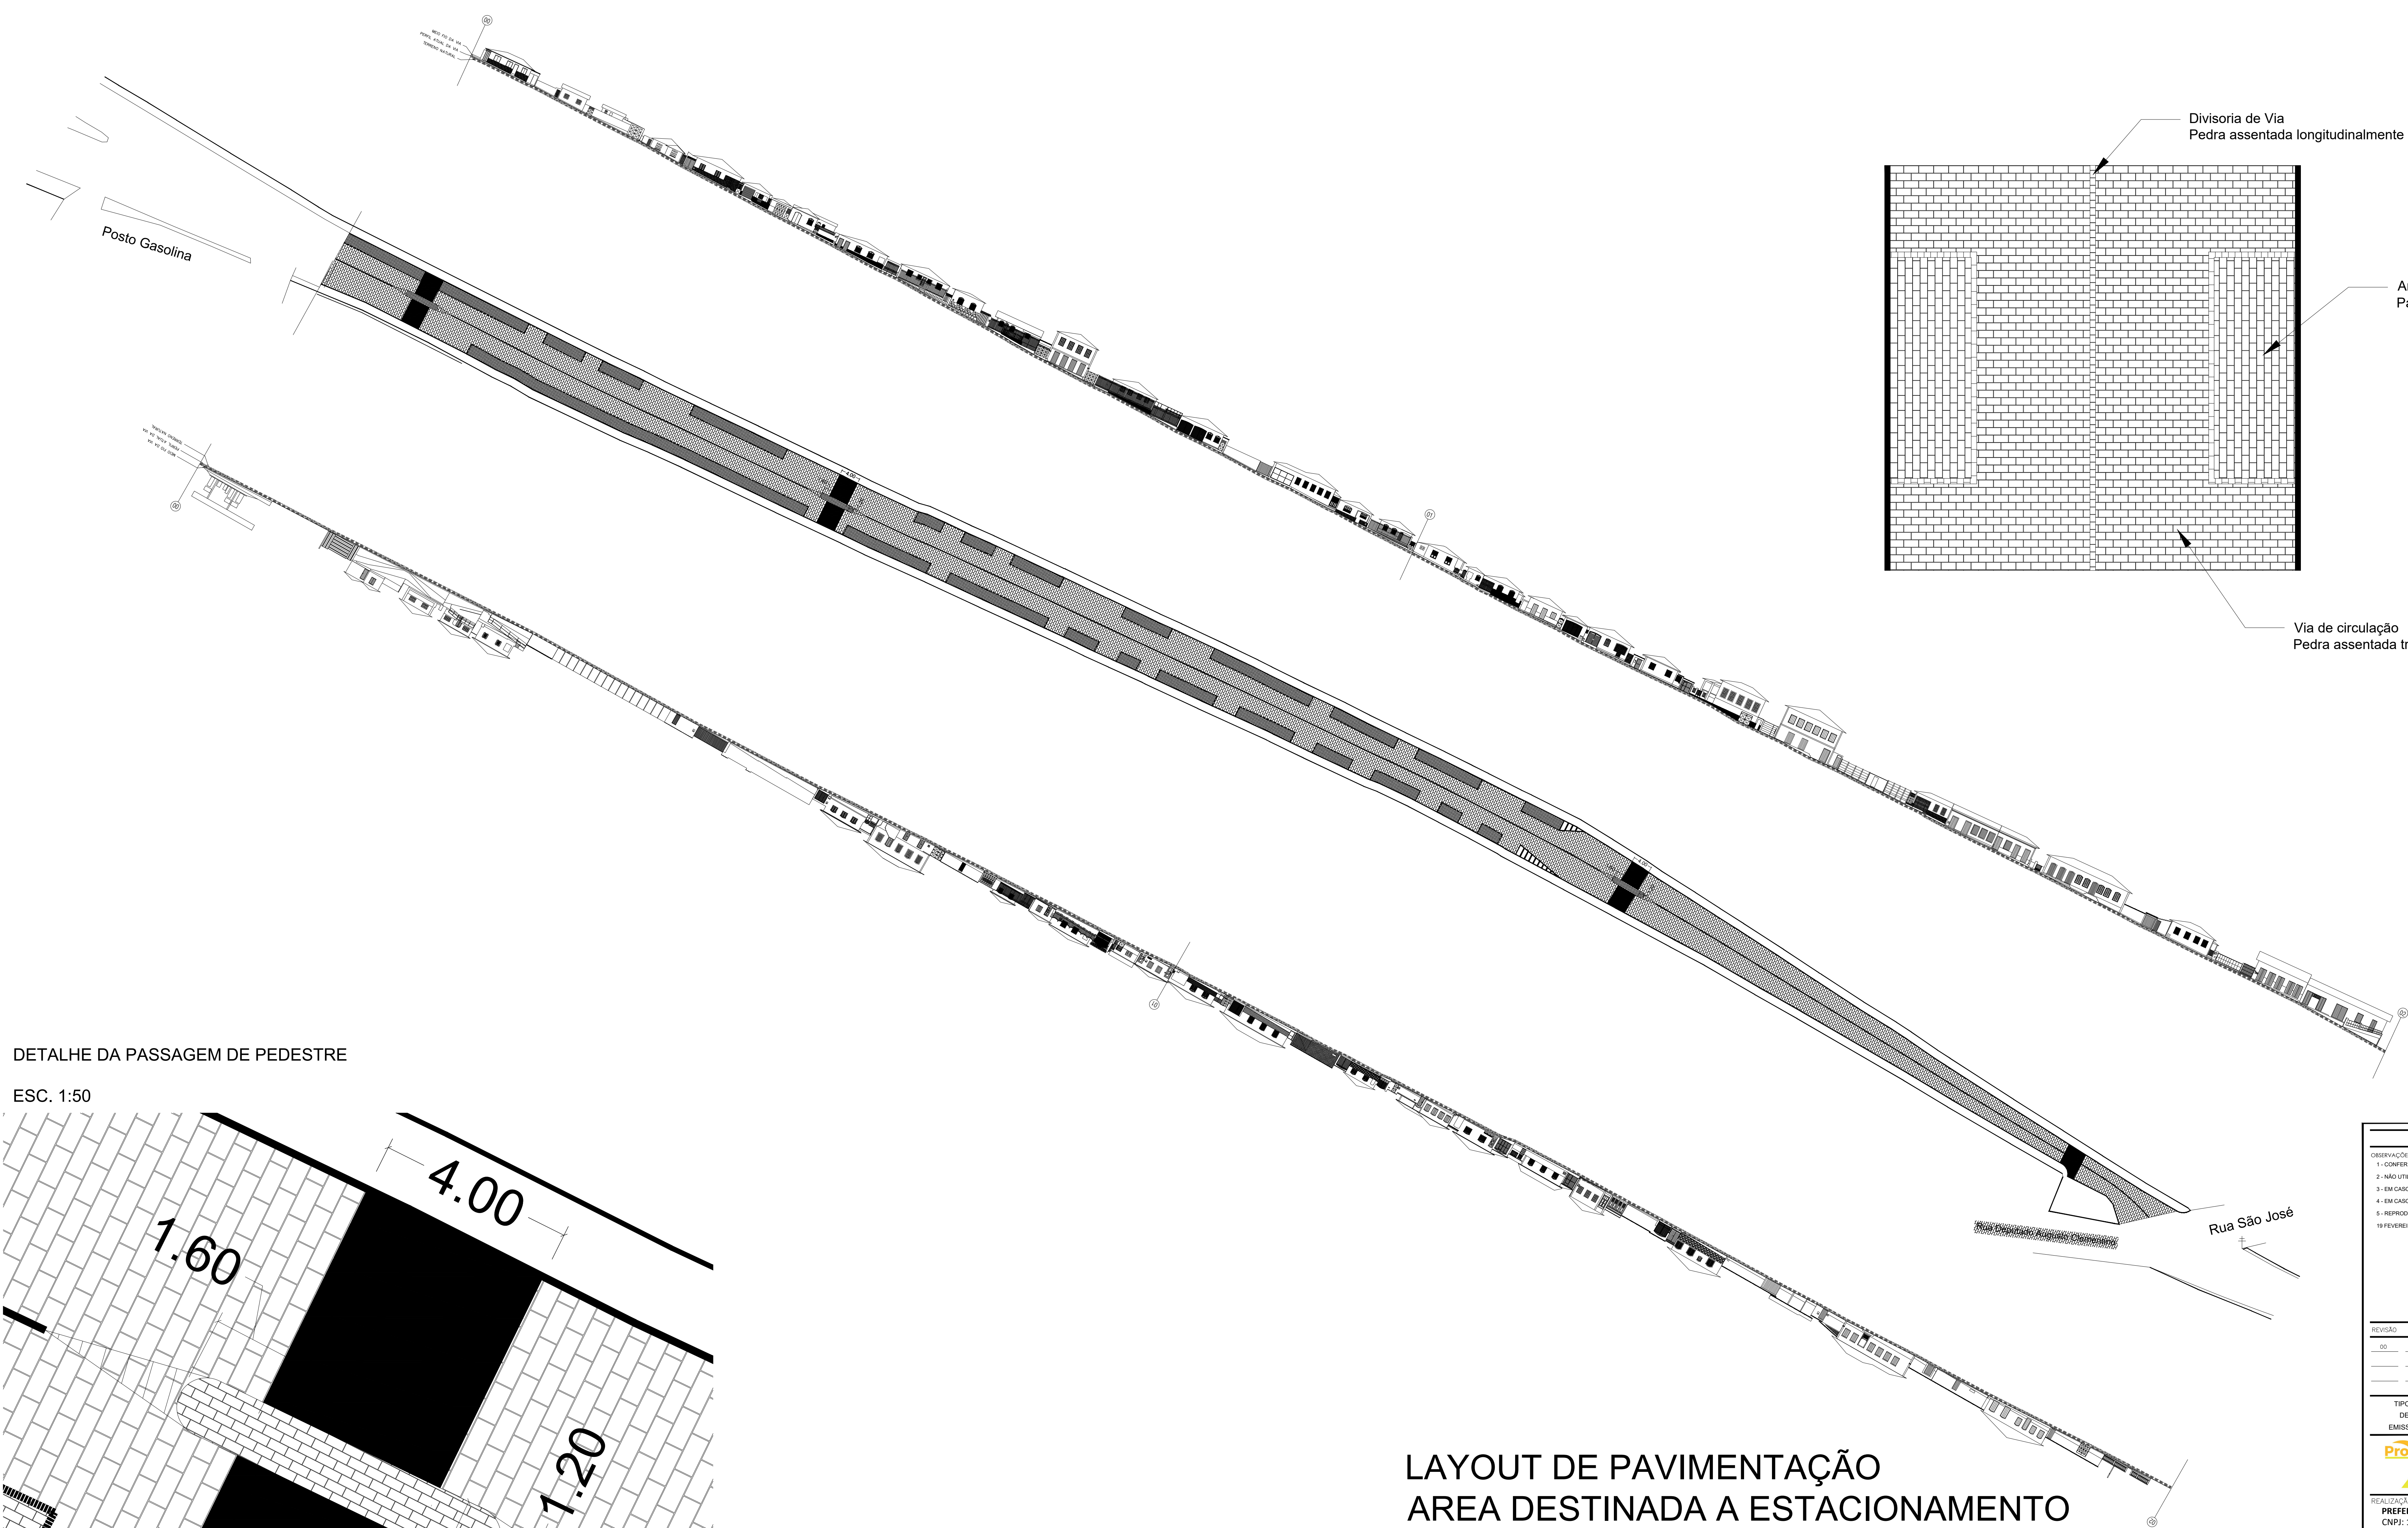

LAYOUT DE PAVIMENTAÇÃO

AREA DESTINADA A ESTACIONAMENTO

ESC. 1:500

NOTAS

OBSERVAÇÕES GERAIS:

- 1 - CONFERIR MEDIDAS NO LOCAL
- 2 - NÃO UTILIZAR ESCALA SOBRE PAPEL
- 3 - EM CASO DE CONFLITO DE COTAS, PREVALER O DO DESENHO DE MAIOR ESCALA
- 4 - EM CASO DE DÚVIDA, CONSULTAR SEMPRE O RESPONSÁVEL TÉCNICO
- 5 - REPRODUÇÃO TOTAL OU PARCIAL DESTES DESENHOS É PROIBIDA, DIREITOS AUTORAIS RESERVADOS DE ACORDO COM A LEI FEDERAL Nº 5.610 DE 19 FEVEREIRO DE 1999

REVISÃO	DESCRIÇÃO	TIPO	ELABORADO	VERIFICADO	DATA
01	EMISSÃO INICIAL	BSC	05-01-2023	0001	01/2023

TIPO DE EMISSÃO	ATP - ANTERPROJETO	APV - APROVADO	CNC - CANCELADO
	BSC - BÁSICO EXE - EXECUTIVO	PCT - P/ CONSTRUÇÃO ABB - "AS BUILT"	

Pro X Engenharia

VICTOR E. SANTOS ENGENHARIA

PROJ. 0001/2023

PREFEITURA MUNICIPAL DO SERRO

CNPJ: 18.303.273/0001-81

Praça João Pinheiro, nº 154, Centro, Serro/MG

www.serro-mg.gov.br

LABORAÇÃO:

Pro X Engenharia | VICTOR E. SANTOS ENGENHARIA

CNPJ: 43.724.309/0001-37 | CREA: 0001051784

Av. Orestes Duarte, 149, loja 01, Centro, Santo Antônio do Itambé/MG

Tel.: (31) 9-3853-3720

Email: engenharia.prox@gmail.com

AVENIDA SINVAL LINS

CIDADE: SERRO - MG

PROJETO DE PAVIMENTAÇÃO E URBANIZAÇÃO

AUTORIA DO PROJETO: VICTOR E. SANTOS ENGENHARIA

CONTRATANTE DO PROJETO: PREFEITURA MUNICIPAL DO SERRO

DATA:	ESCALA:	CODIGO:
OUTUBRO/2023	INDICADA	-

TITULO DOS DESENHOS:	PRANCHAS:
PLANTA DE DETALHE	06/06

DIREITOS AUTORAIS RESERVADOS. PROIBIDA REPRODUÇÃO, DISTRIBUIÇÃO OU ALTERAÇÃO SEM ADEQUADA AUTORIZAÇÃO DO AUTOR.

TITULO DOS DESENHOS: SINVAL LINS - PROJ. 0001/2023