

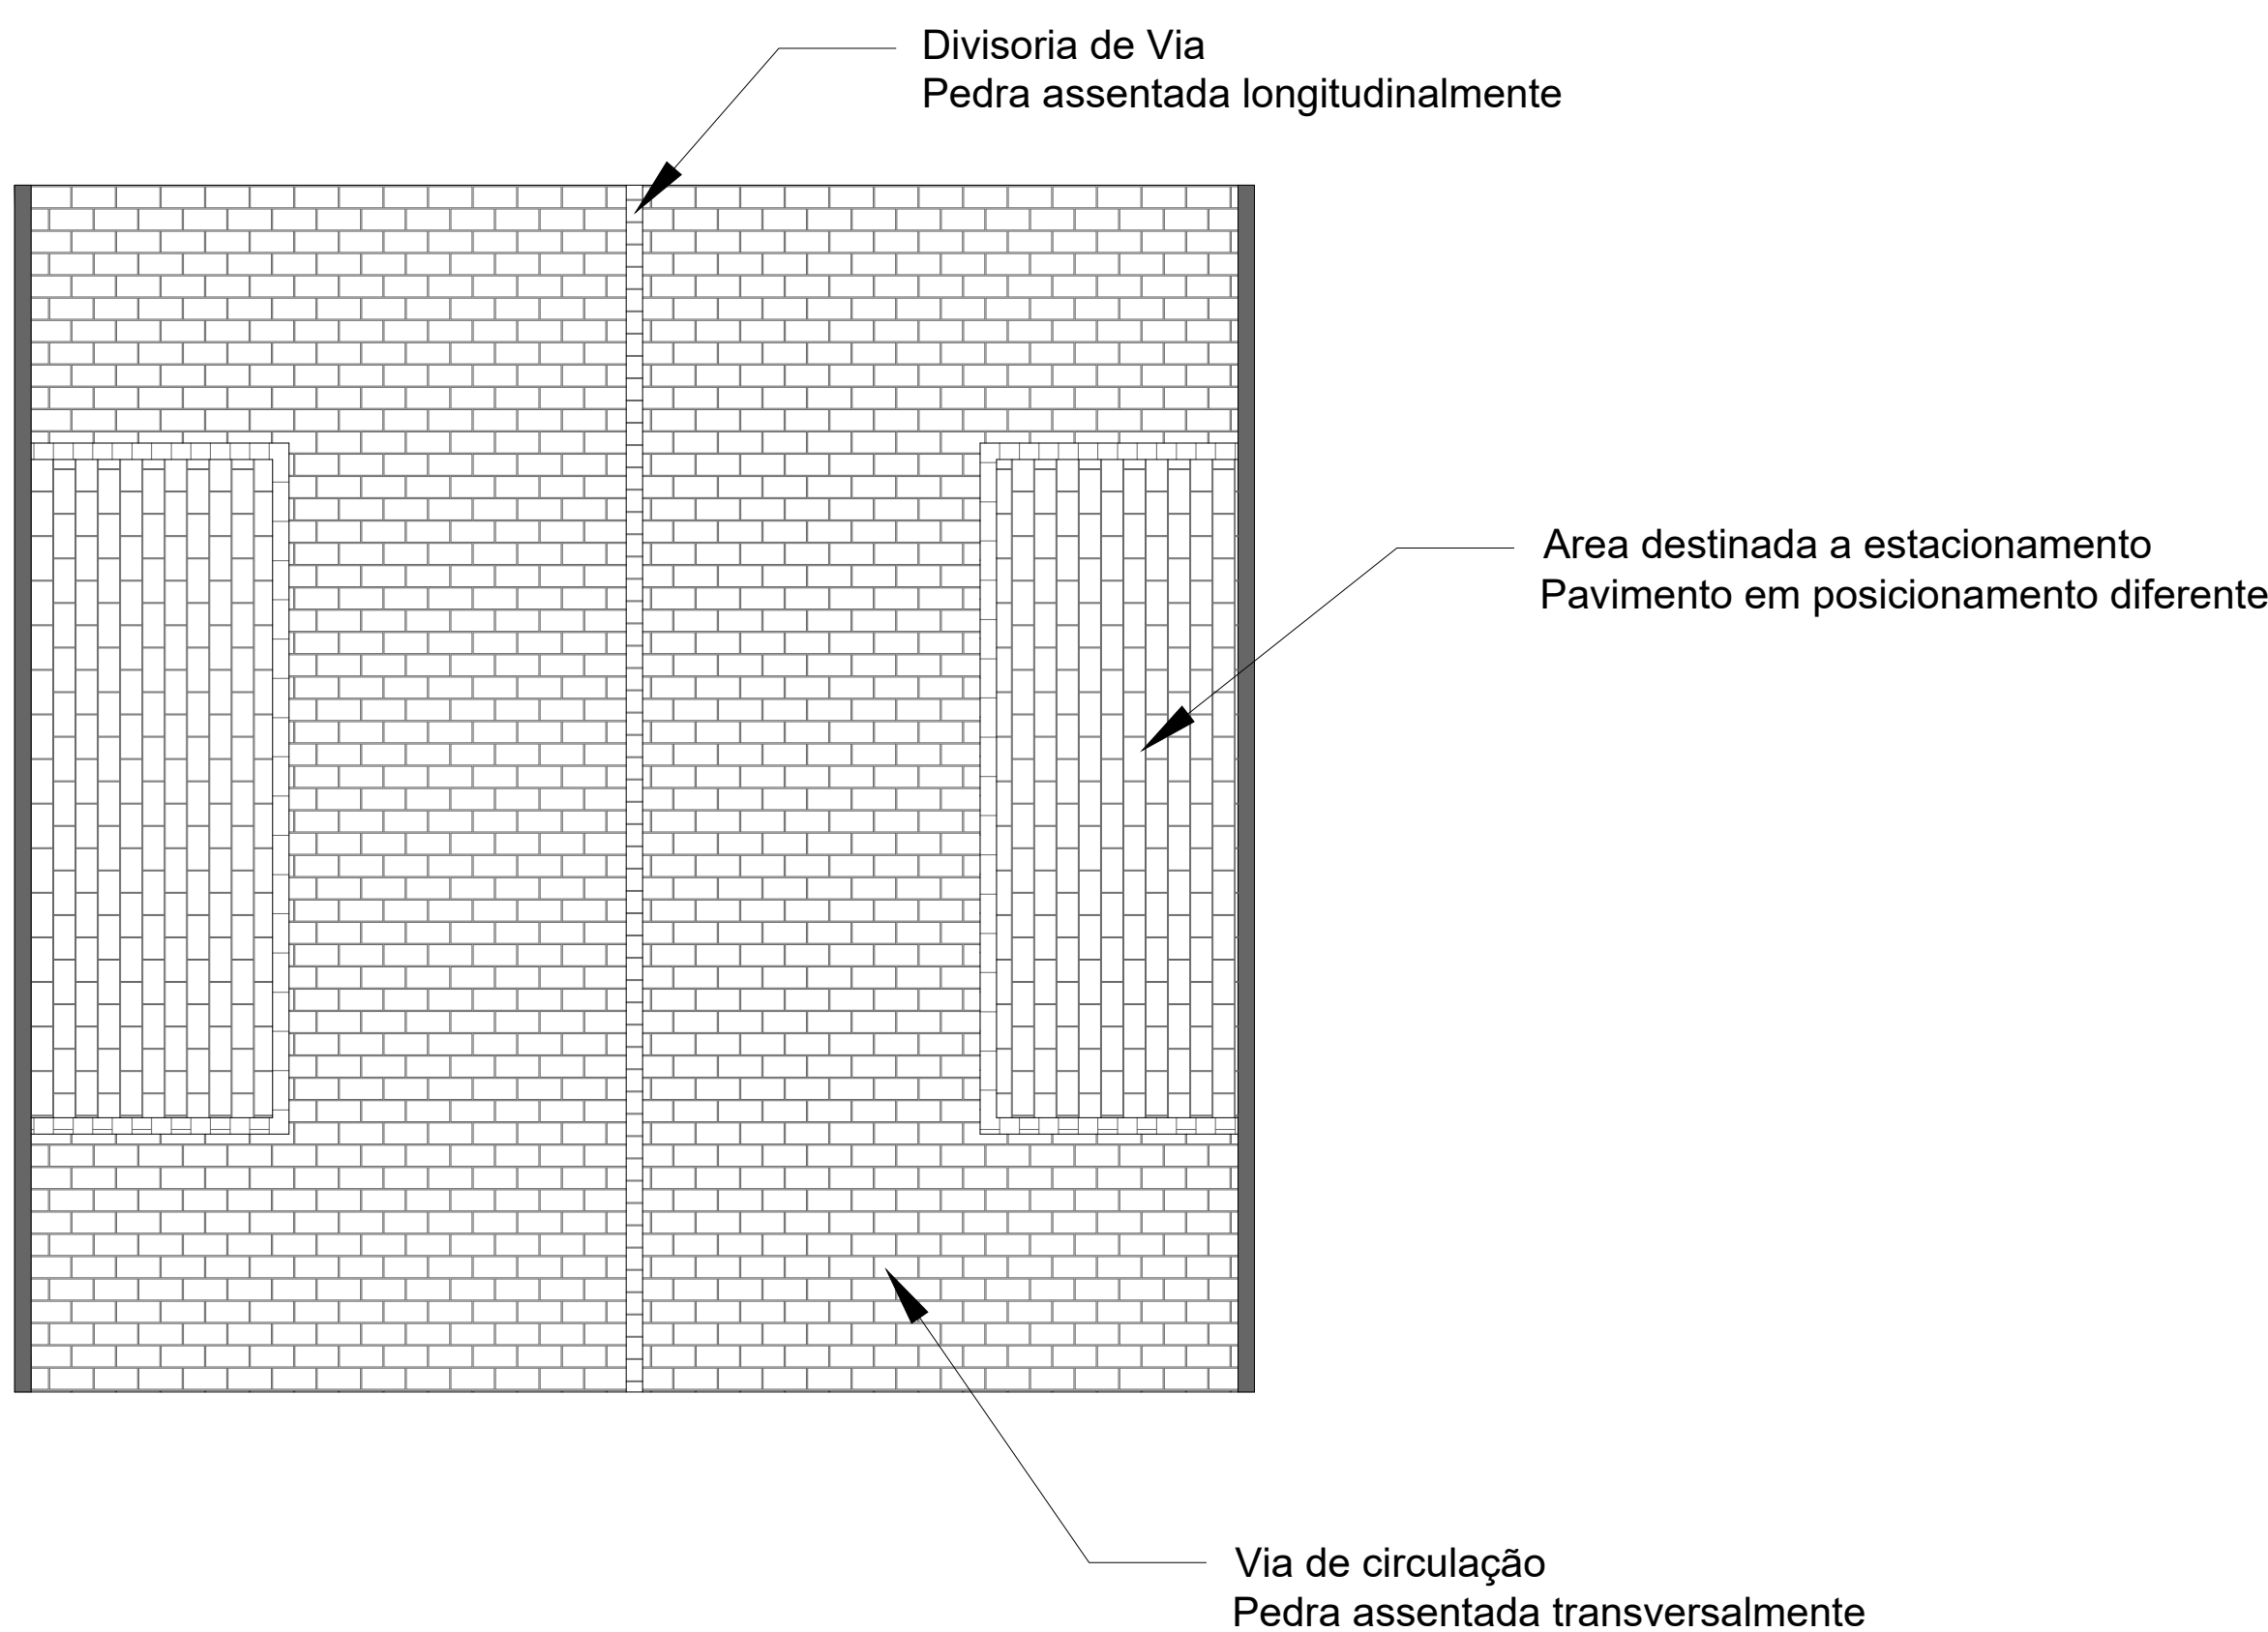


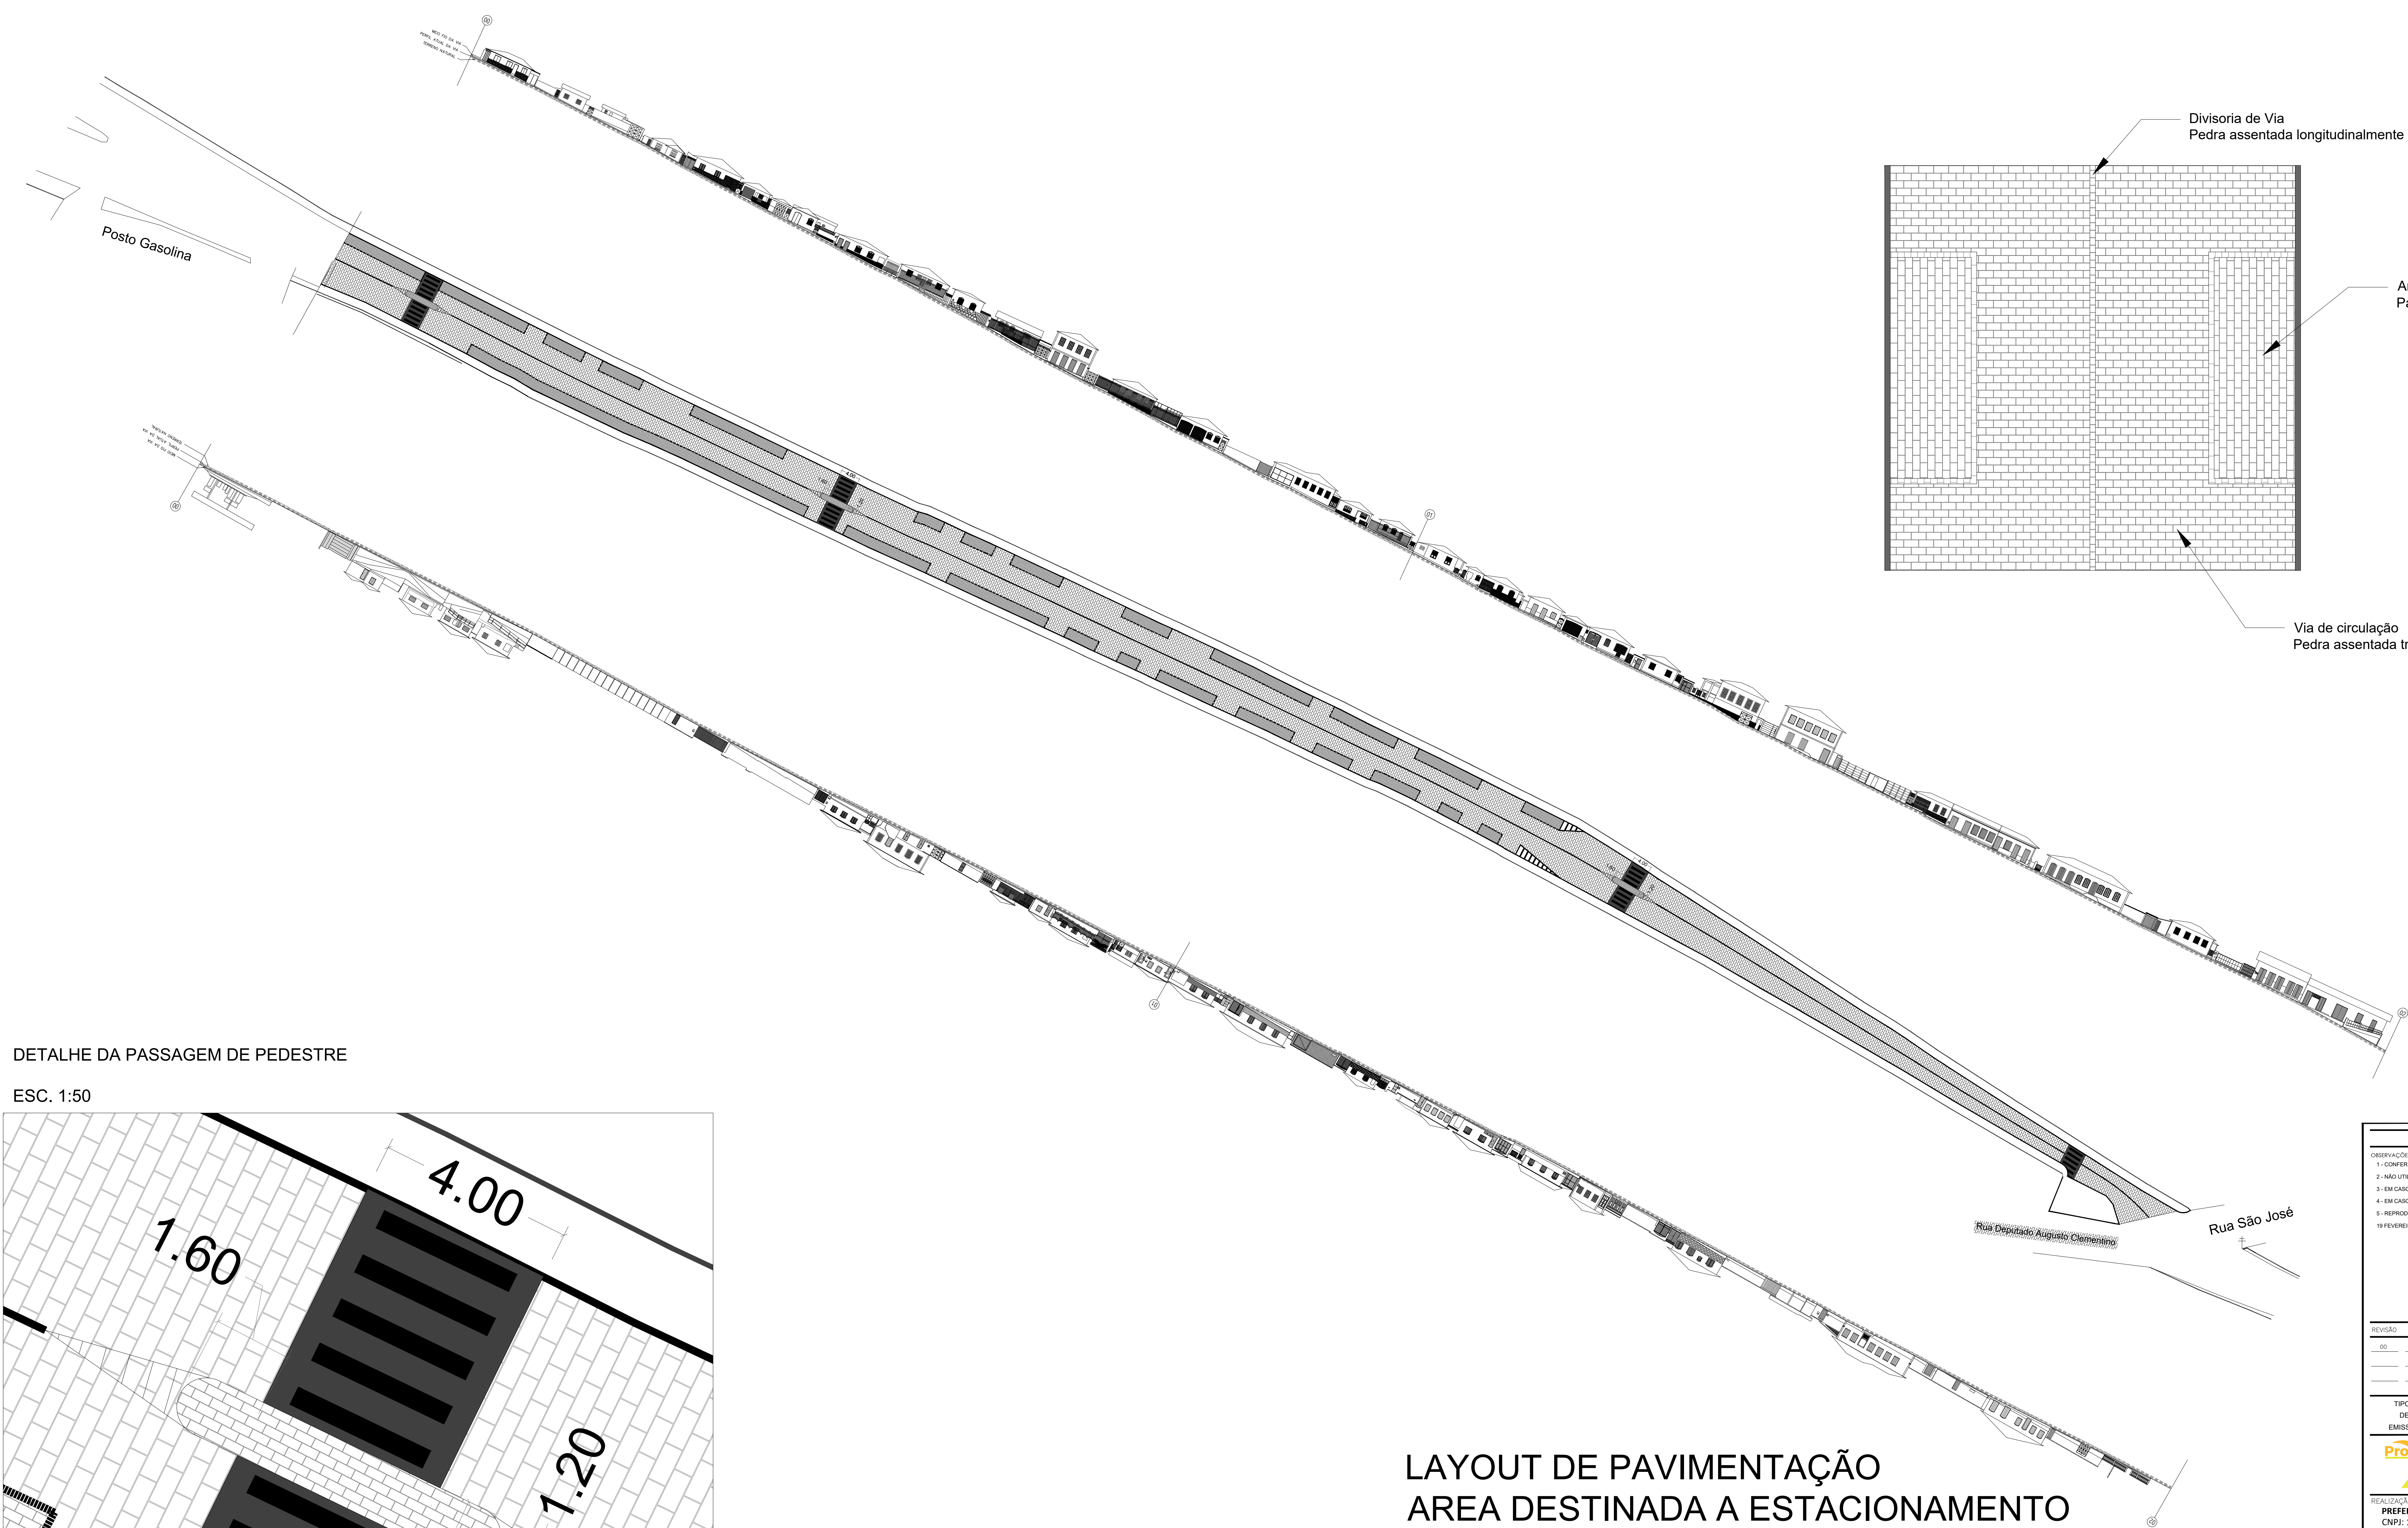

DETALHE DA PASSAGEM DE PEDESTRE
ESC. 1:50

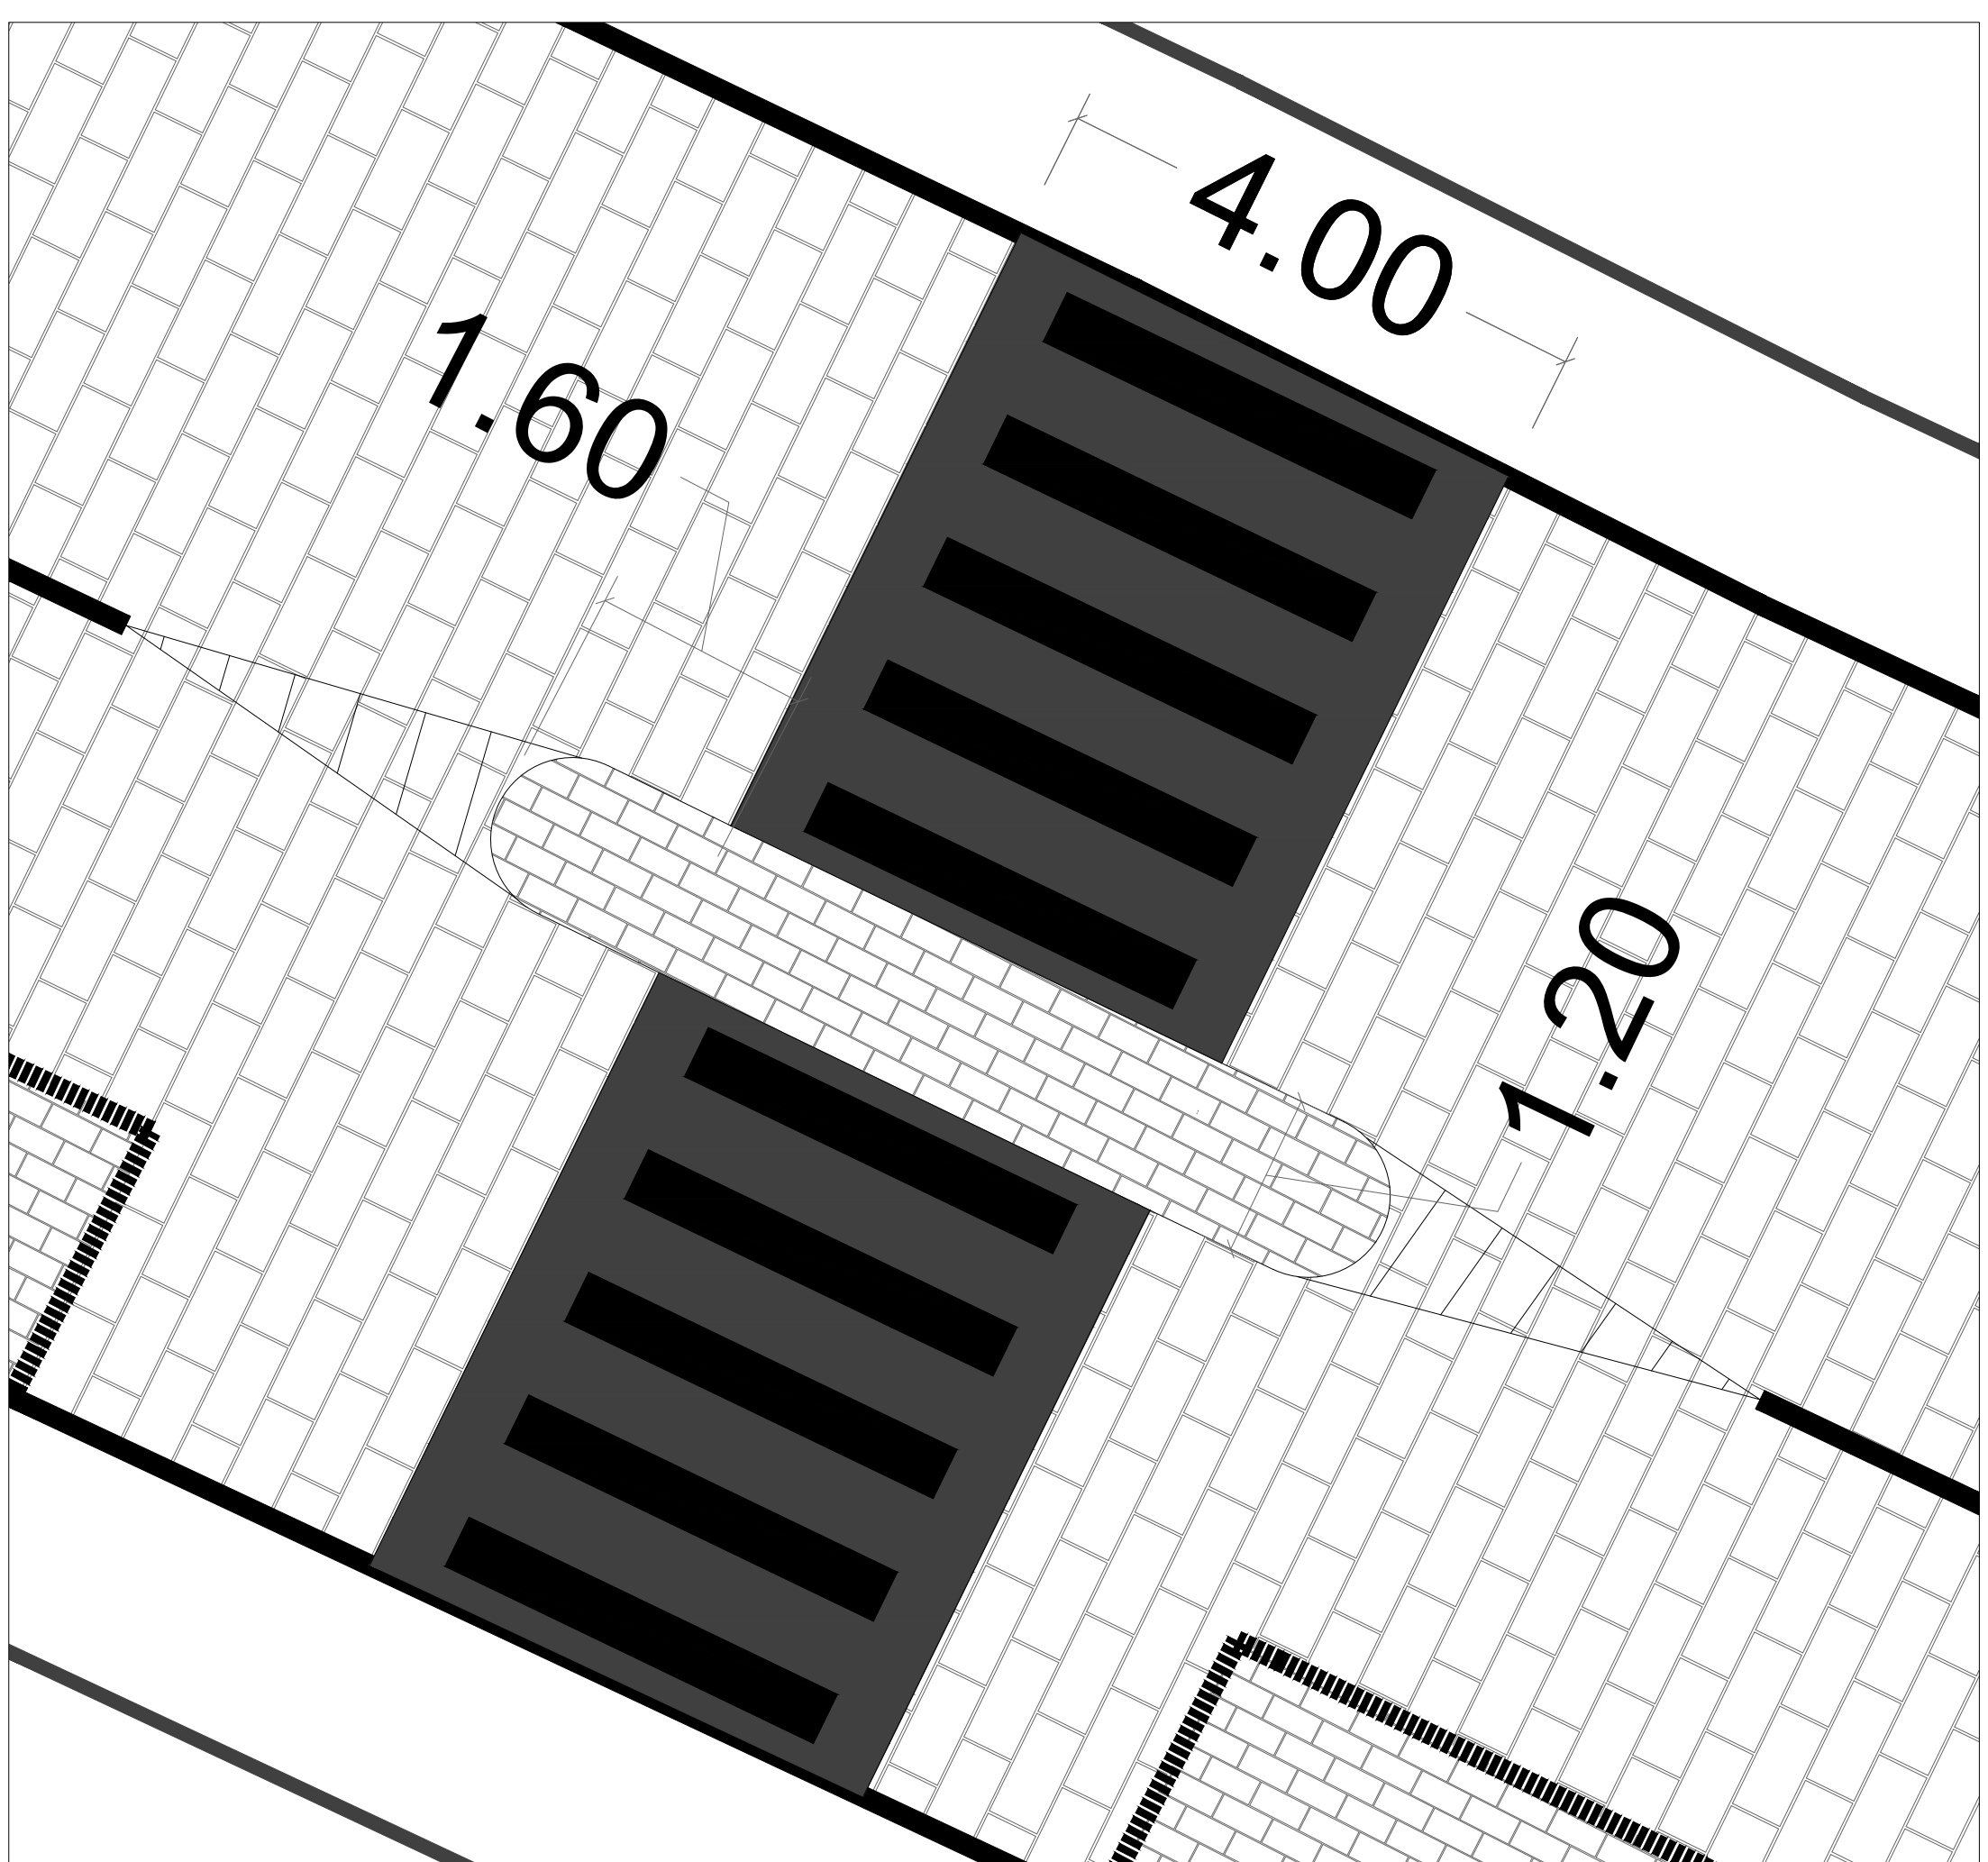

LAYOUT DE PAVIMENTAÇÃO AREA DESTINADA A ESTACIONAMENTO

ESC. 1:500

NOTAS					
OBSERVAÇÕES GERAIS: 1 - CONFERIR MEDIDAS NO LOCAL. 2 - NÃO UTILIZAR ESCALA SOBRE PAPEL. 3 - EM CASO DE CONFLITO DE COTAS, PRIORIZAR A DO DESENHO DE MAIOR ESCALA. 4 - EM CASO DE DÚVIDA, CONSULTAR SEMPRE O RESPONSÁVEL TÉCNICO. 5 - REPRODUÇÃO TOTAL OU PARCIAL DESTES DESENHOS É PROIBIDA, DIREITOS AUTORAIS RESERVADOS DE ACORDO COM A LEI FEDERAL Nº 5.130 DE 19 FEVEREIRO DE 1999.					
REVISÃO	DESCRIÇÃO	TIPO	ELABORADO	VERIFICADO	DATA
01	EMISSÃO INICIAL	BSC	05-01-2023	0001	01/2023
TIPO DE EMISSÃO	ATP - ANTEPROJETO BSC - BÁSICO EXE - EXECUTIVO	APV - APROVADO PCT - P/ CONSTRUÇÃO ASS - "AS BUILT"	CNC - CANCELADO		
LABORATÓRIO: Pro X Engenharia VICTOR E. SANTOS ENGENHARIA CNPJ: 43.724.309/0001-37 CREA: 0001051784 Av. Orestes Duarte, 149, loja 01, Centro, Santo Antônio do Itambé/MG Tel.: (31) 9-8853-3720 Email: engenharia.prox@gmail.com					
REALIZADO POR: PREFEITURA MUNICIPAL DO SERRO CNPJ: 18.303.273/0001-81 Praça João Pinheiro, nº 154, Centro, Serro/MG www.serro-mg.gov.br					
AVENIDA SINVAL LINS CIDADE: SERRO - MG					
PROJETO DE PAVIMENTAÇÃO E URBANIZAÇÃO					
AUTORIA DO PROJETO: Pro X Engenharia VICTOR E. SANTOS ENGENHARIA PROJ. 0001/2023			CONTRATANTE DO PROJETO: PREFEITURA MUNICIPAL DO SERRO		
DATA: OUTUBRO/2023		ESCALA: INDICADA		CÓDIGO: -	
TÍTULO DOS DESENHOS: PLANTA DE DETALHE				FOLHA: 05/05	
DIREITOS AUTORAIS RESERVADOS. PROIBIDA REPRODUÇÃO, DIFUSÃO OU ALTERAÇÃO SEM ADEQUADA AUTORIZAÇÃO DO AUTOR.				TÍTULO DOS DESENHOS: SINAL LINS - PAVIMENTO	