


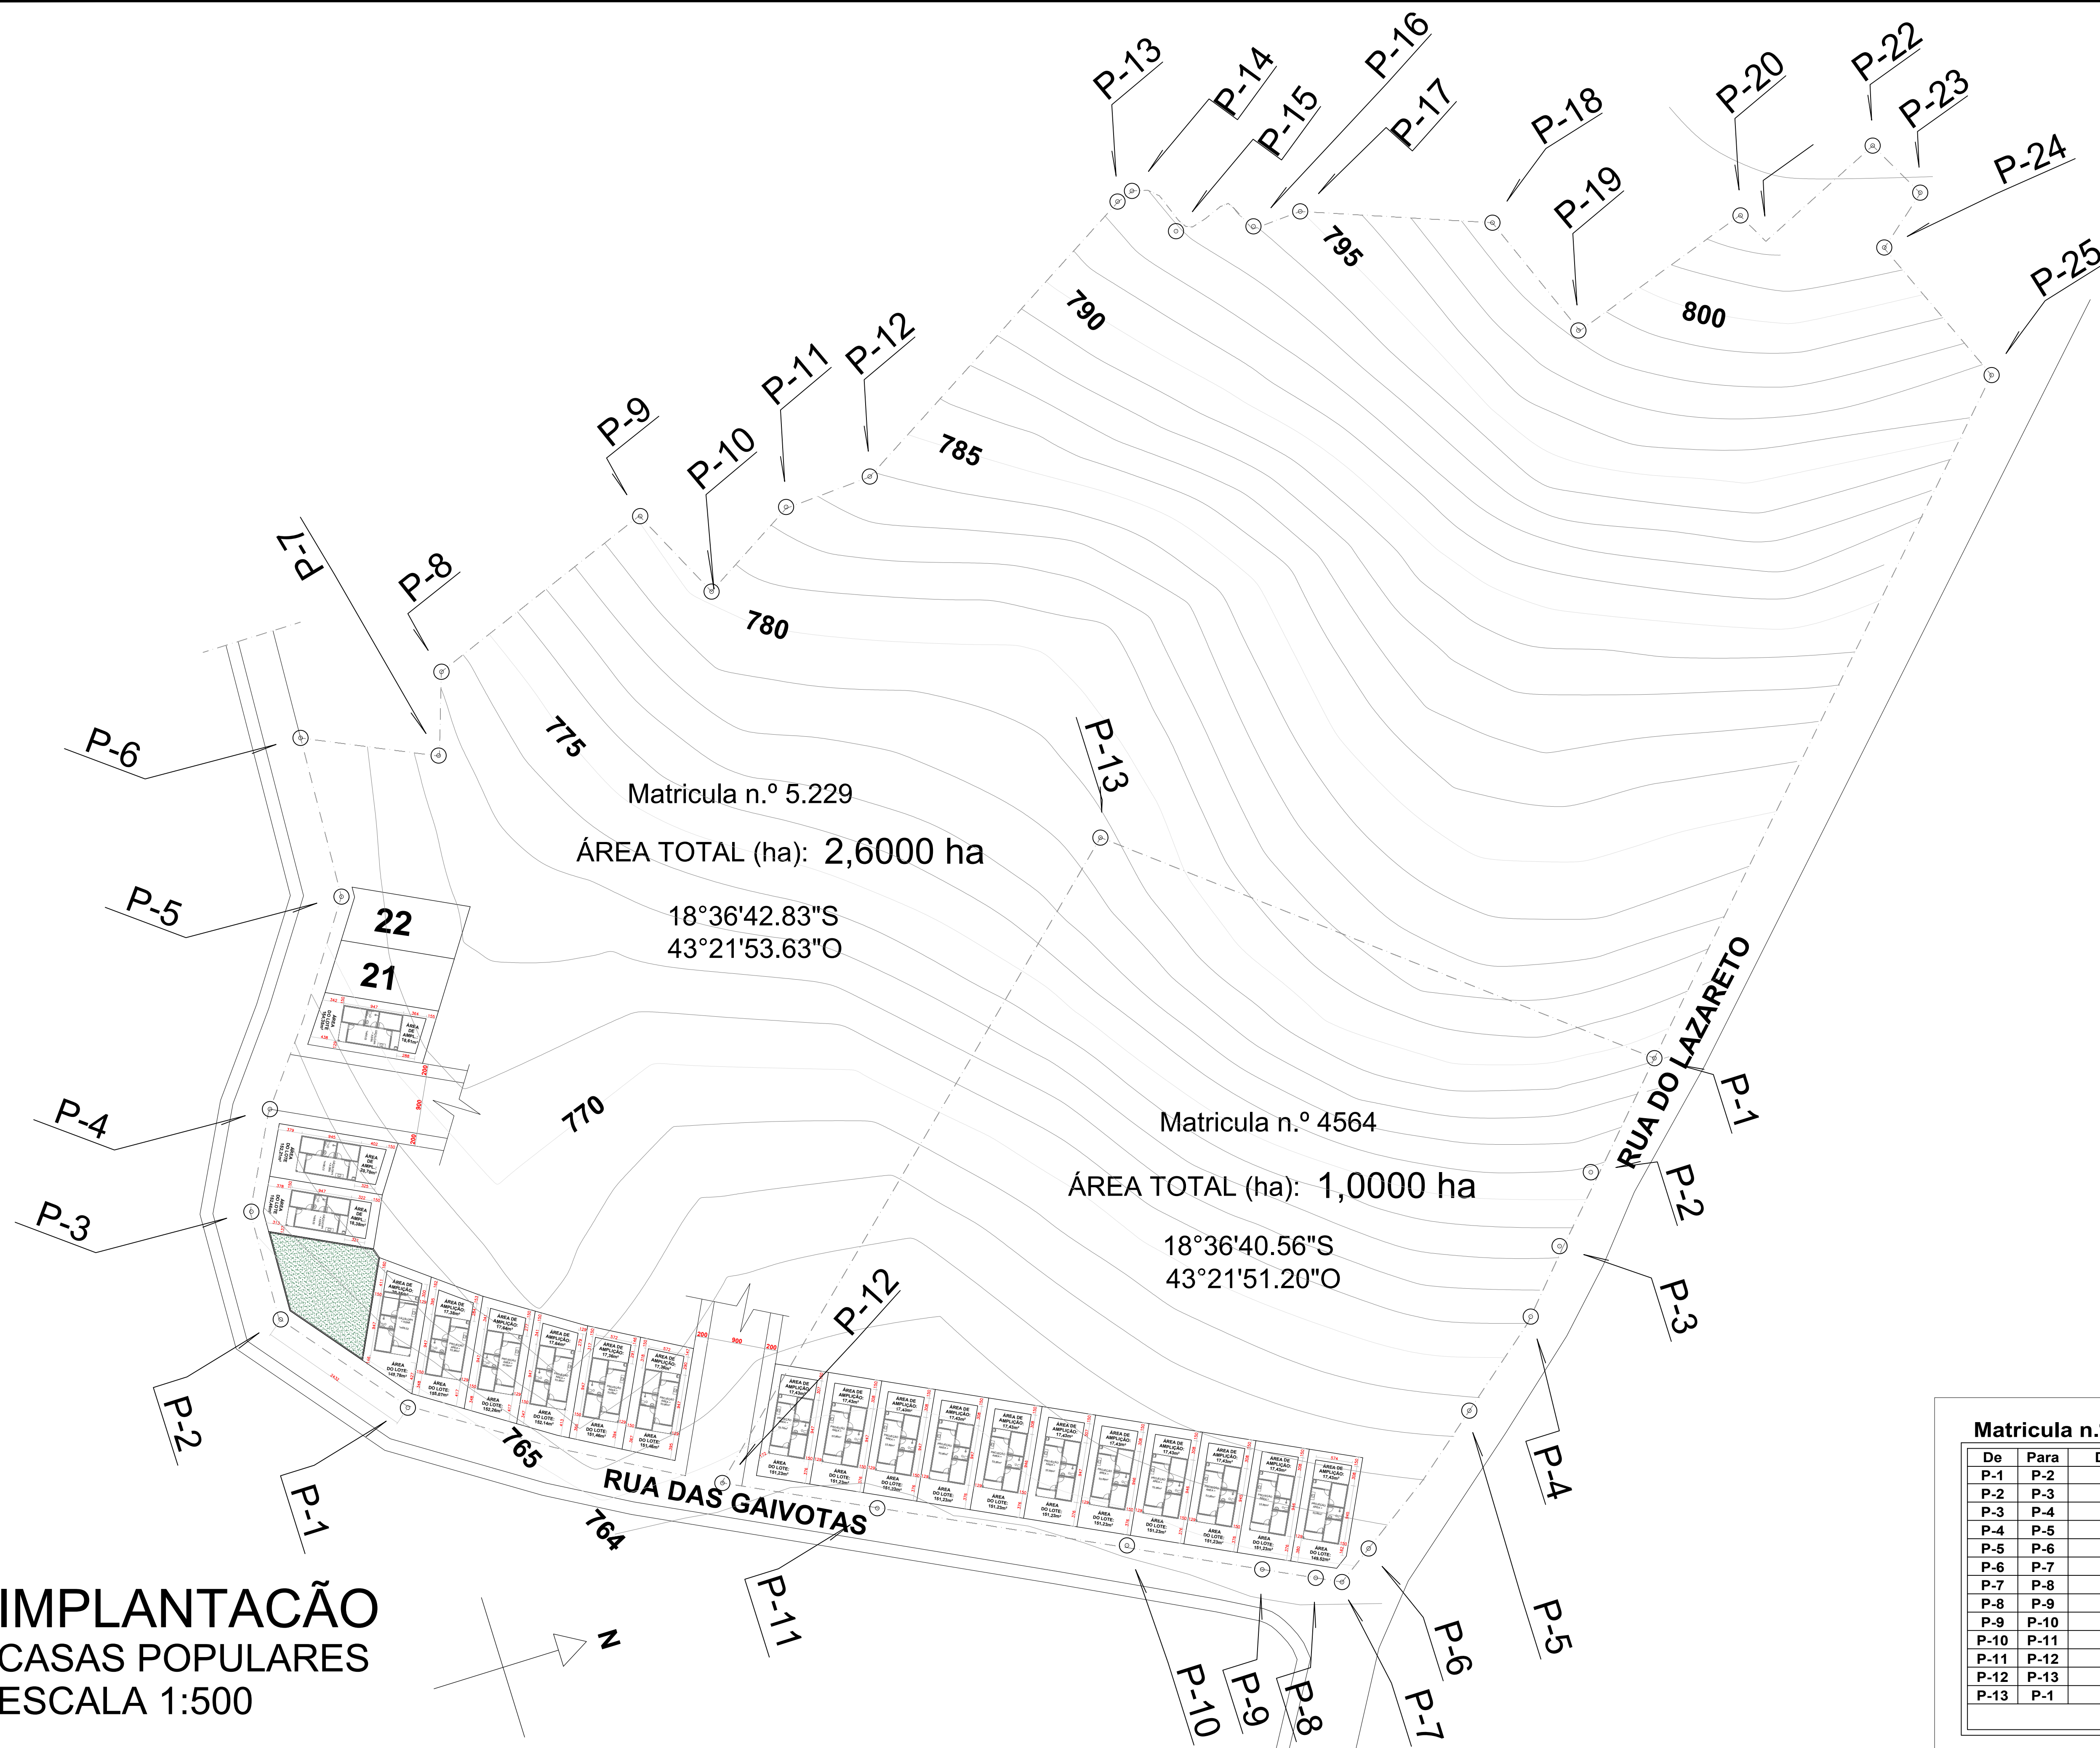

SITUAÇÃO

TERRENÓ DESTINADO A IMPLANTAÇÃO DE CASAS POPULARES




Matricula n.º 4564		
De	Para	Distância
P-1	P-2	20,51 m
P-2	P-3	12,61 m
P-3	P-4	11,96 m
P-4	P-5	17,49 m
P-5	P-6	26,76 m
P-6	P-7	6,69 m
P-7	P-8	3,23 m
P-8	P-9	8,53 m
P-9	P-10	21,58 m
P-10	P-11	37,76 m
P-11	P-12	26,97 m
P-12	P-13	116,97 m
P-13	P-1	94,22 m

Matricula n.º 5.229		
De	Para	Distância
P-1	P-12 (Matr. 4564)	51,09 m
P-1	P-2	24,32 m
P-2	P-3	17,34 m
P-3	P-4	15,76 m
P-4	P-5	35,94 m
P-5	P-6	25,75 m
P-6	P-7	22,00 m
P-7	P-8	13,24 m
P-8	P-9	39,60 m
P-9	P-10	16,31 m
P-10	P-11	17,52 m
P-11	P-12	14,01 m
P-12	P-13	116,97 m
P-13	P-14	2,98 m
P-14	P-15	9,49 m
P-15	P-16	5,56 m
P-16	P-17	7,96 m
P-17	P-18	30,24 m
P-18	P-19	21,83 m
P-19	P-20	30,96 m
P-20	P-21	5,79 m
P-21	P-22	22,51 m
P-22	P-23	10,58 m
P-23	P-24	10,36 m
P-24	P-25	10,36 m
P-25	P-01 (Matr. 4564)	119,66 m

IMPLANTAÇÃO

CASAS POPULARES

ESCALA 1:500

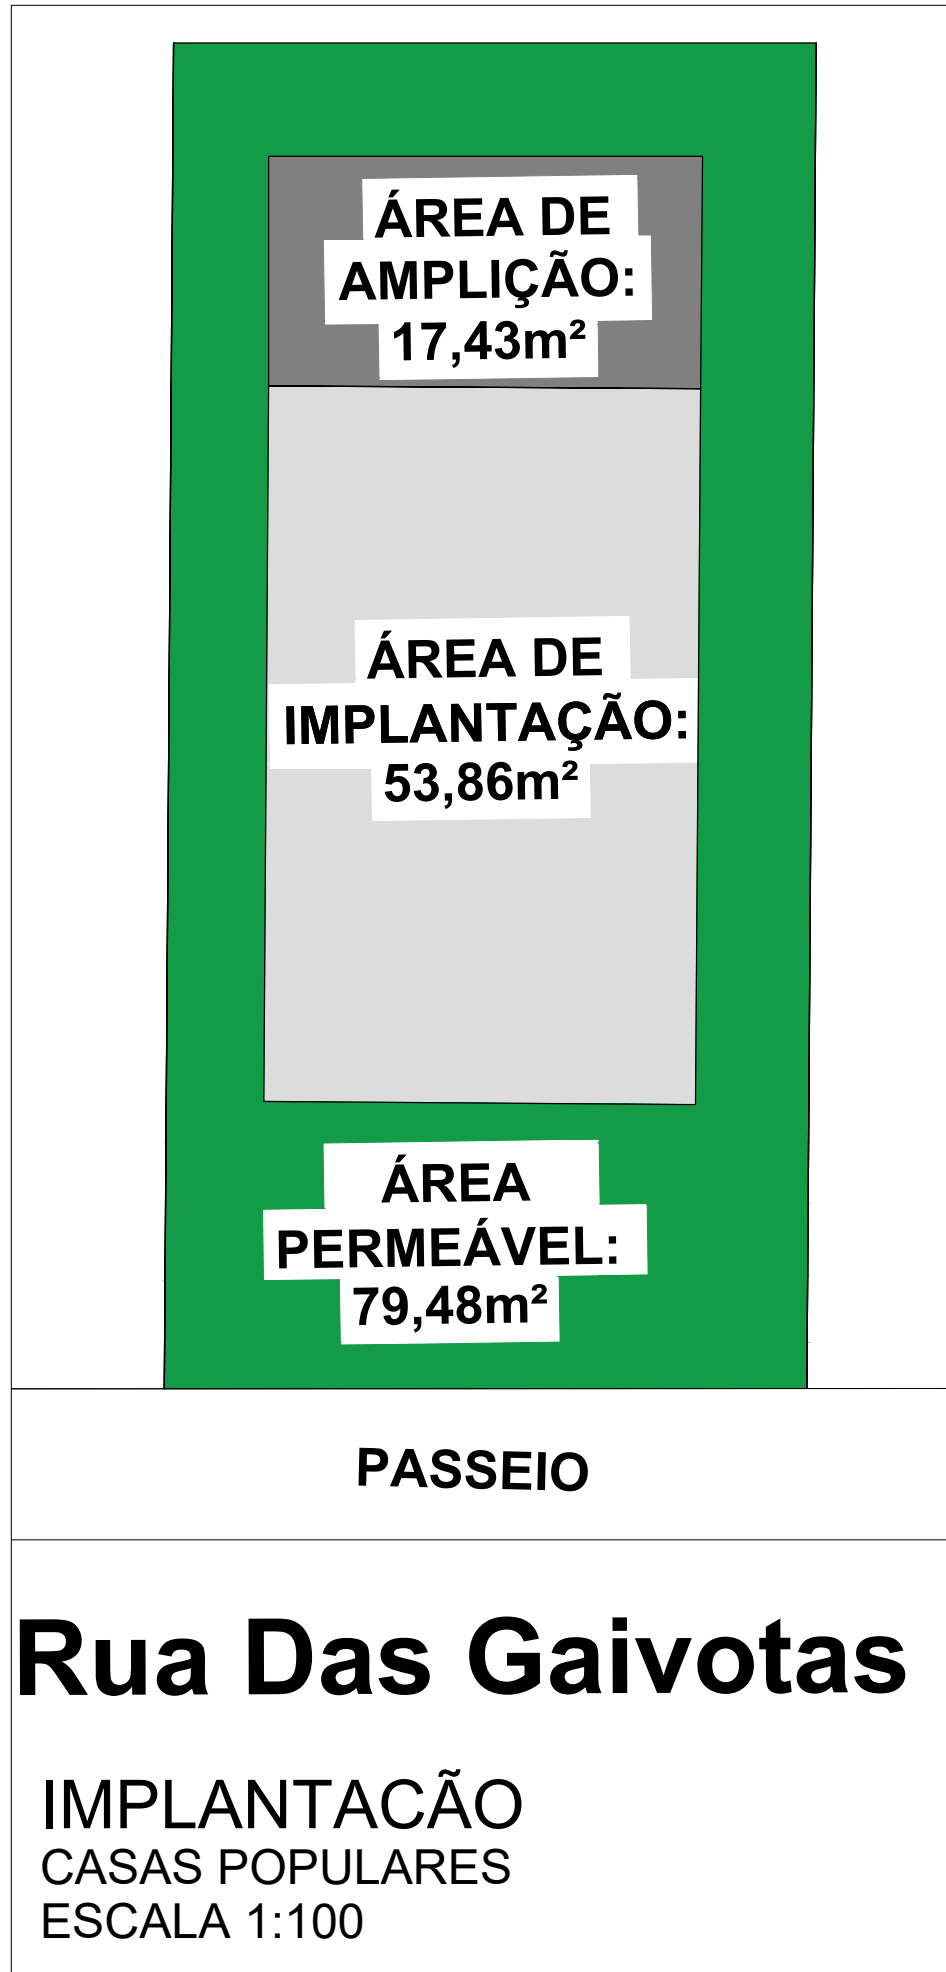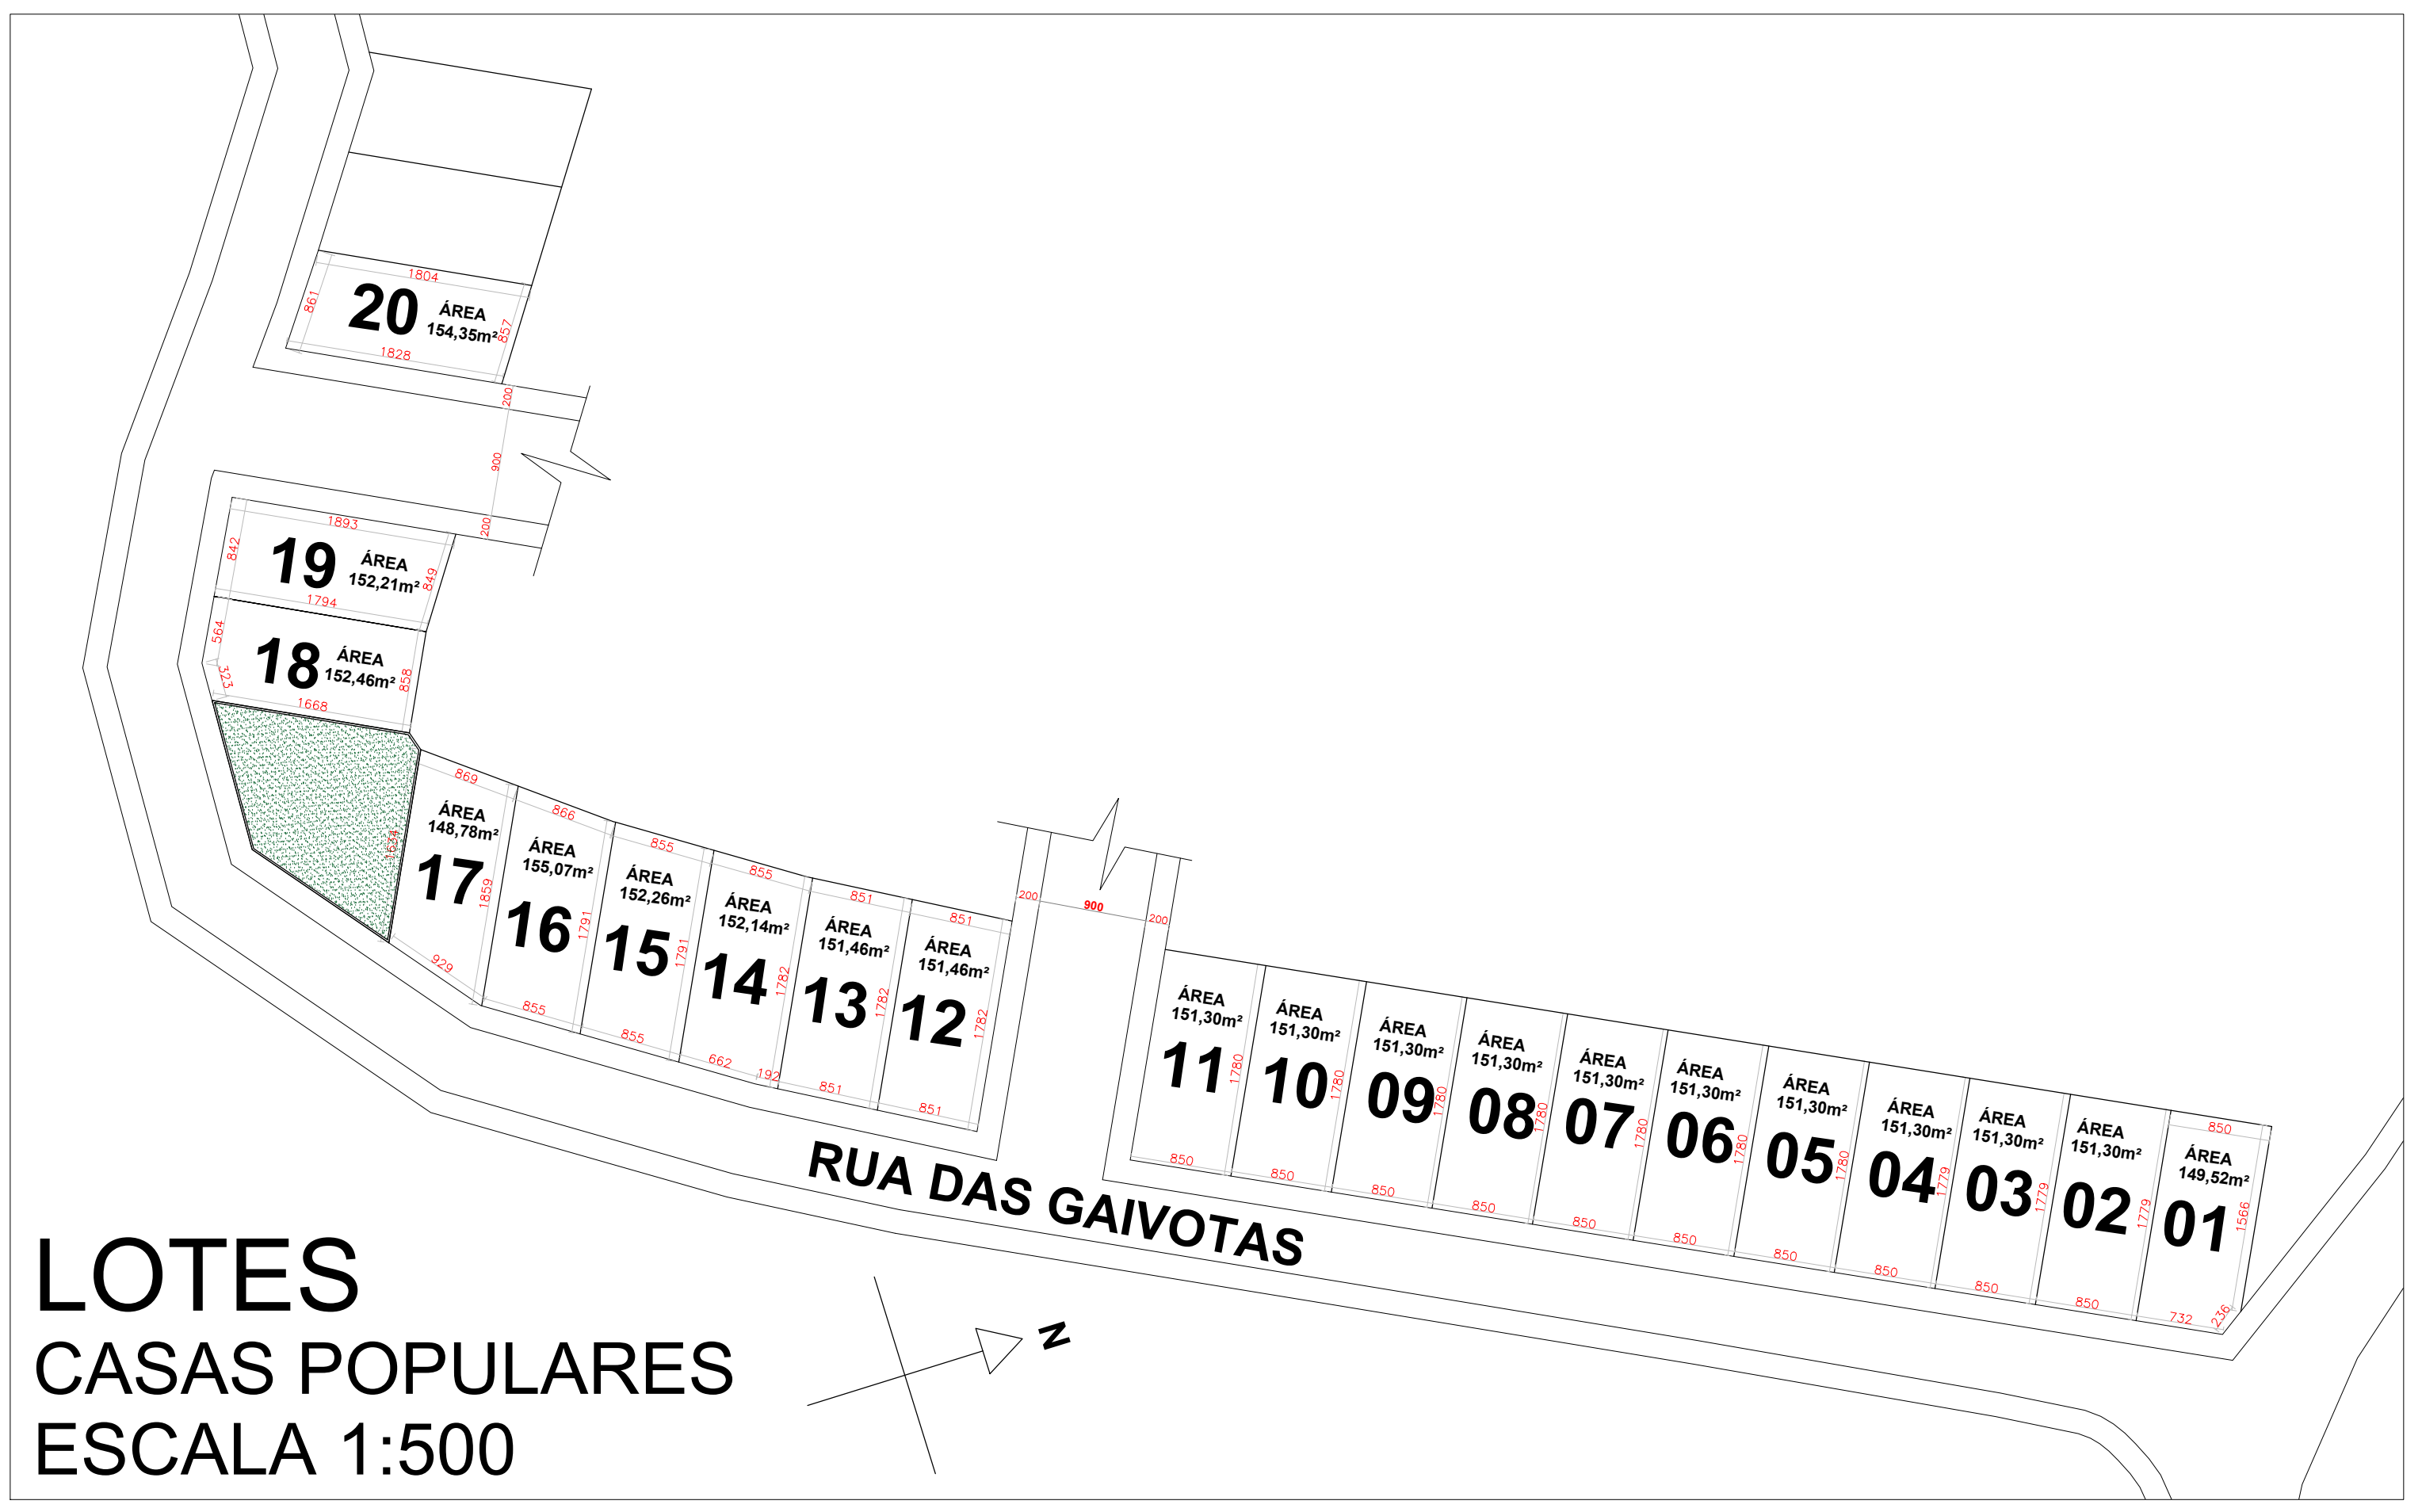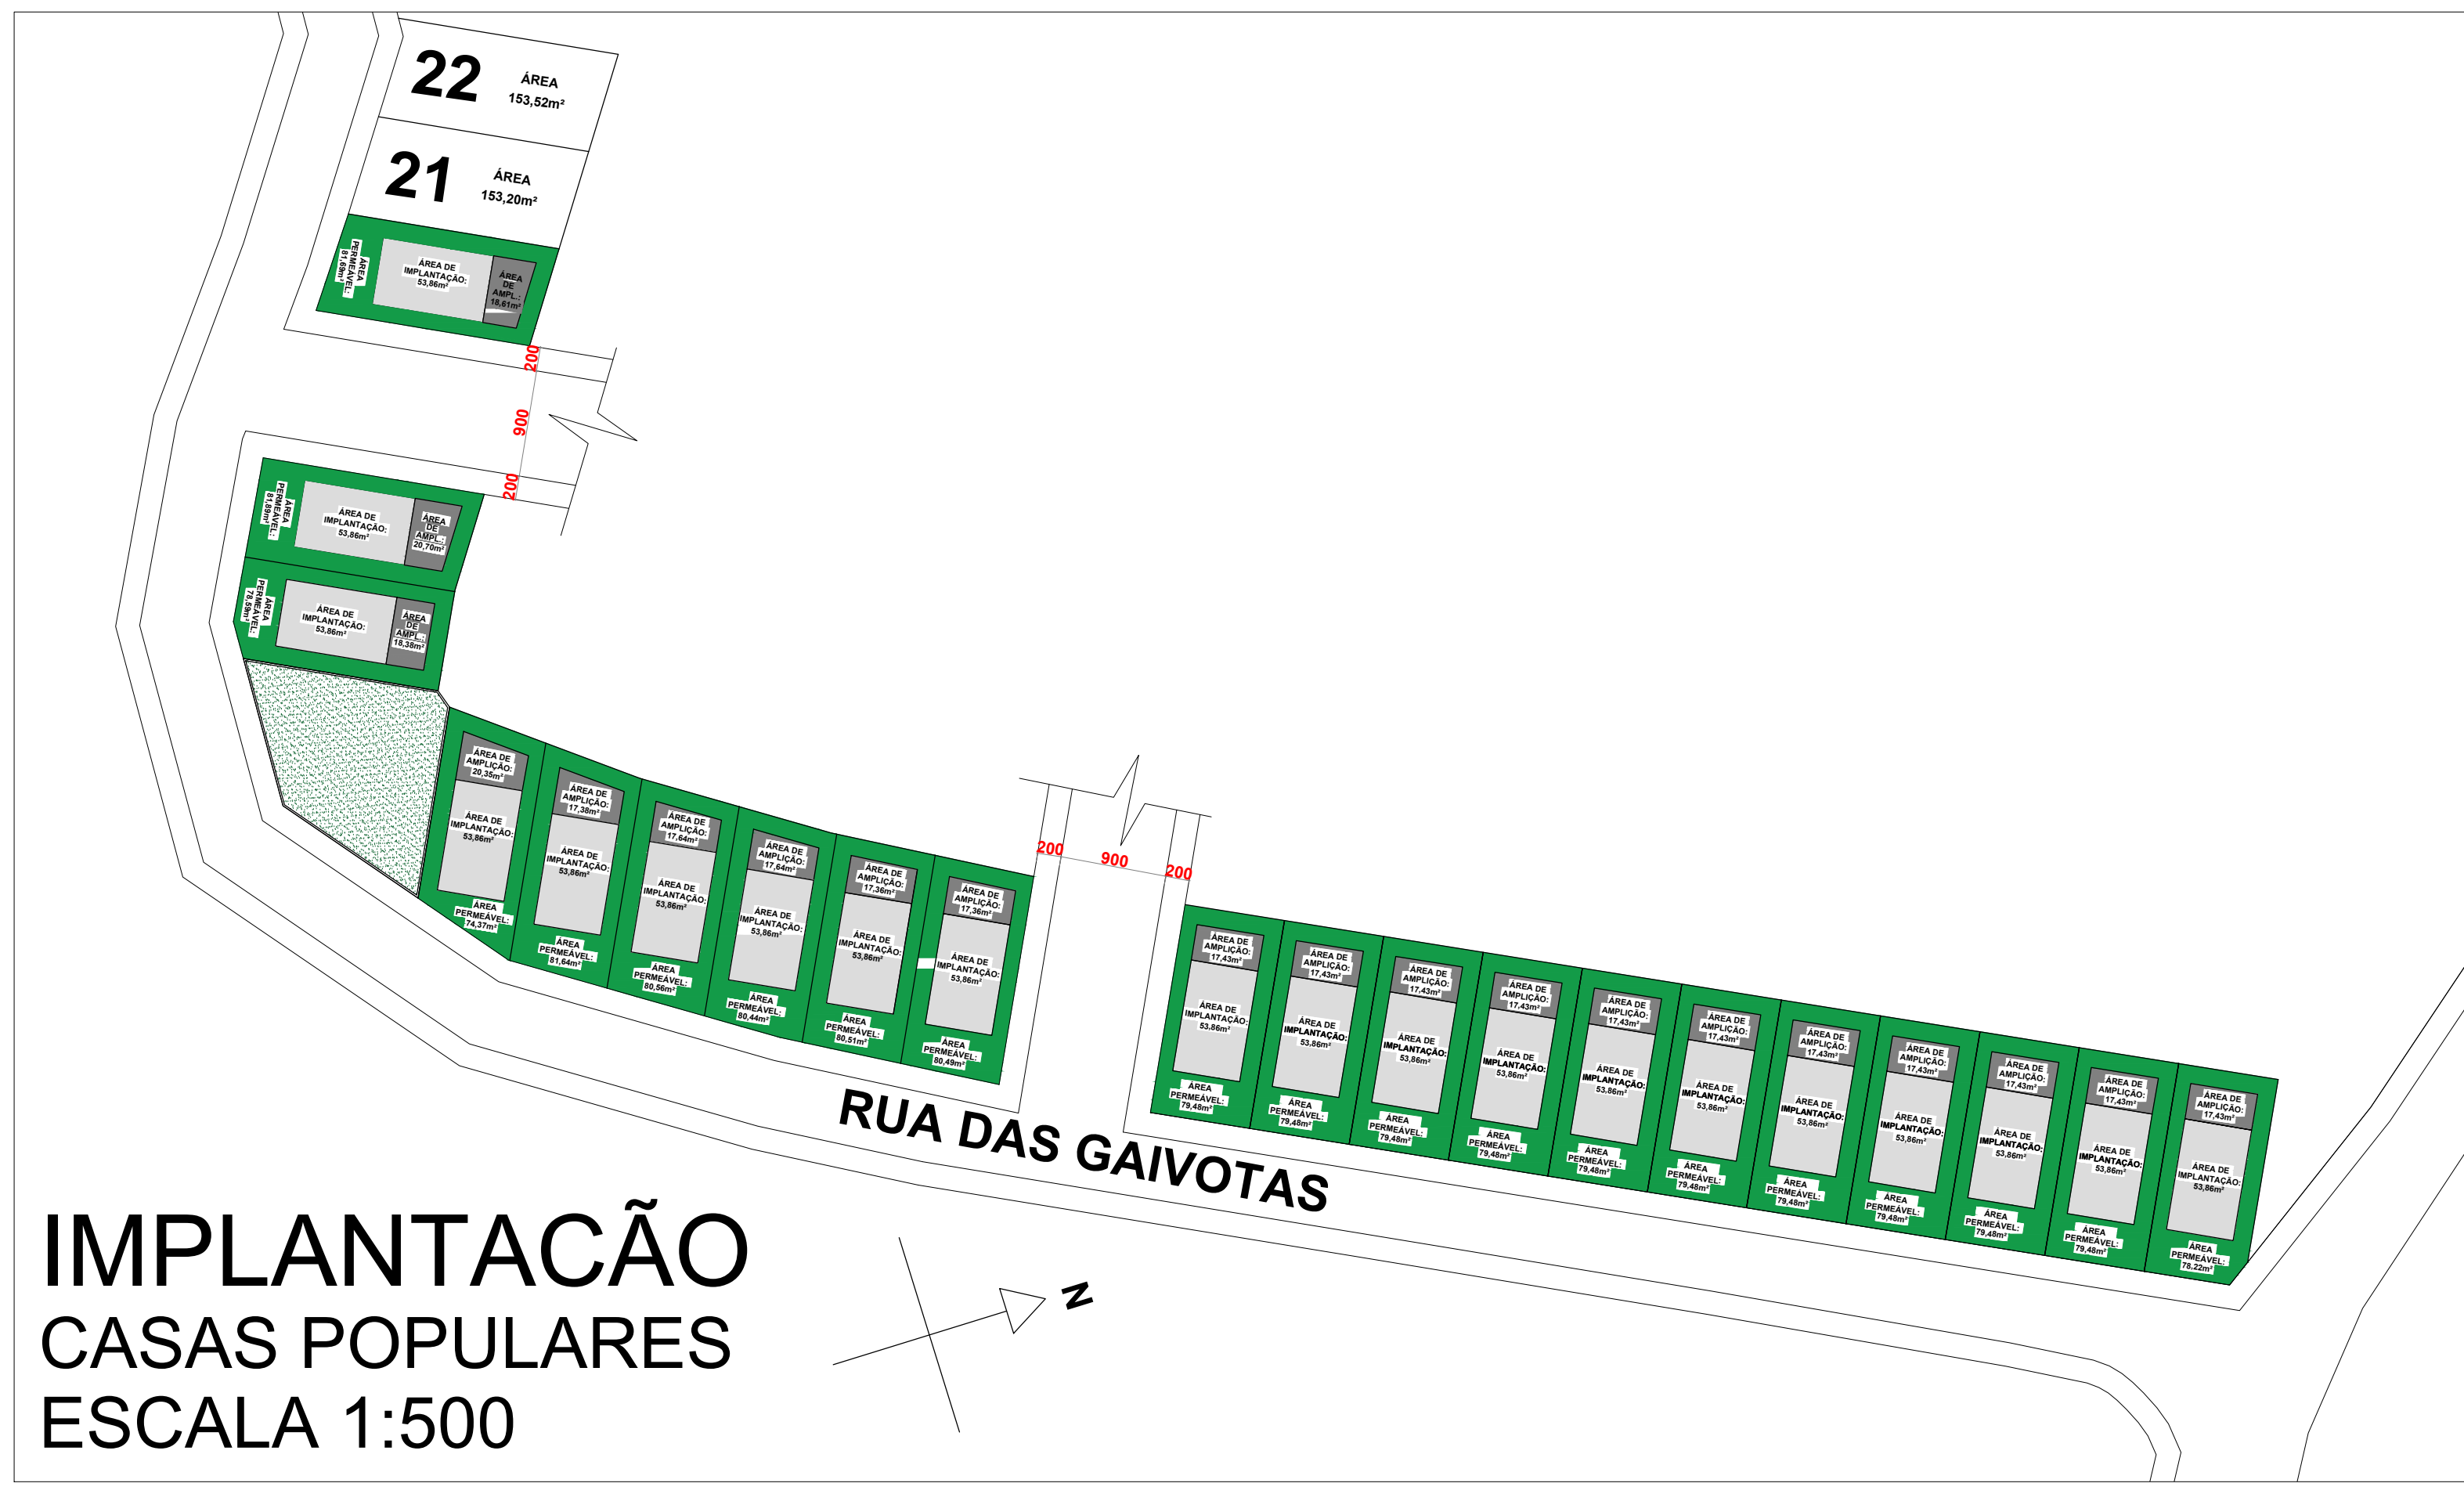

Carimbos e Aprovações	
PREFEITURA MUNICIPAL DE SERRO/MG COMISSÃO TÉCNICA DE ANÁLISE DE PROJETOS DE ENGENHARIA, ARQUITETURA E URBANISMO Protocolo nº <u>APR 453/2026</u> Projeto aprovado em <u>26/01/2026</u> Responsável pela análise <u>Fernando Arêdes O. Silveira</u> CRA: A-550944-1	
Projeto de implantação de Casas Populares Prefeitura Municipal de Serro Sec. Municipal de Infraestrutura, Trânsito e Transp.	
Município de Serro - Estado de Minas Gerais	
IMPLANTAÇÃO REPRESENTAÇÃO DOS LOTES SITUAÇÃO	
01/01	