
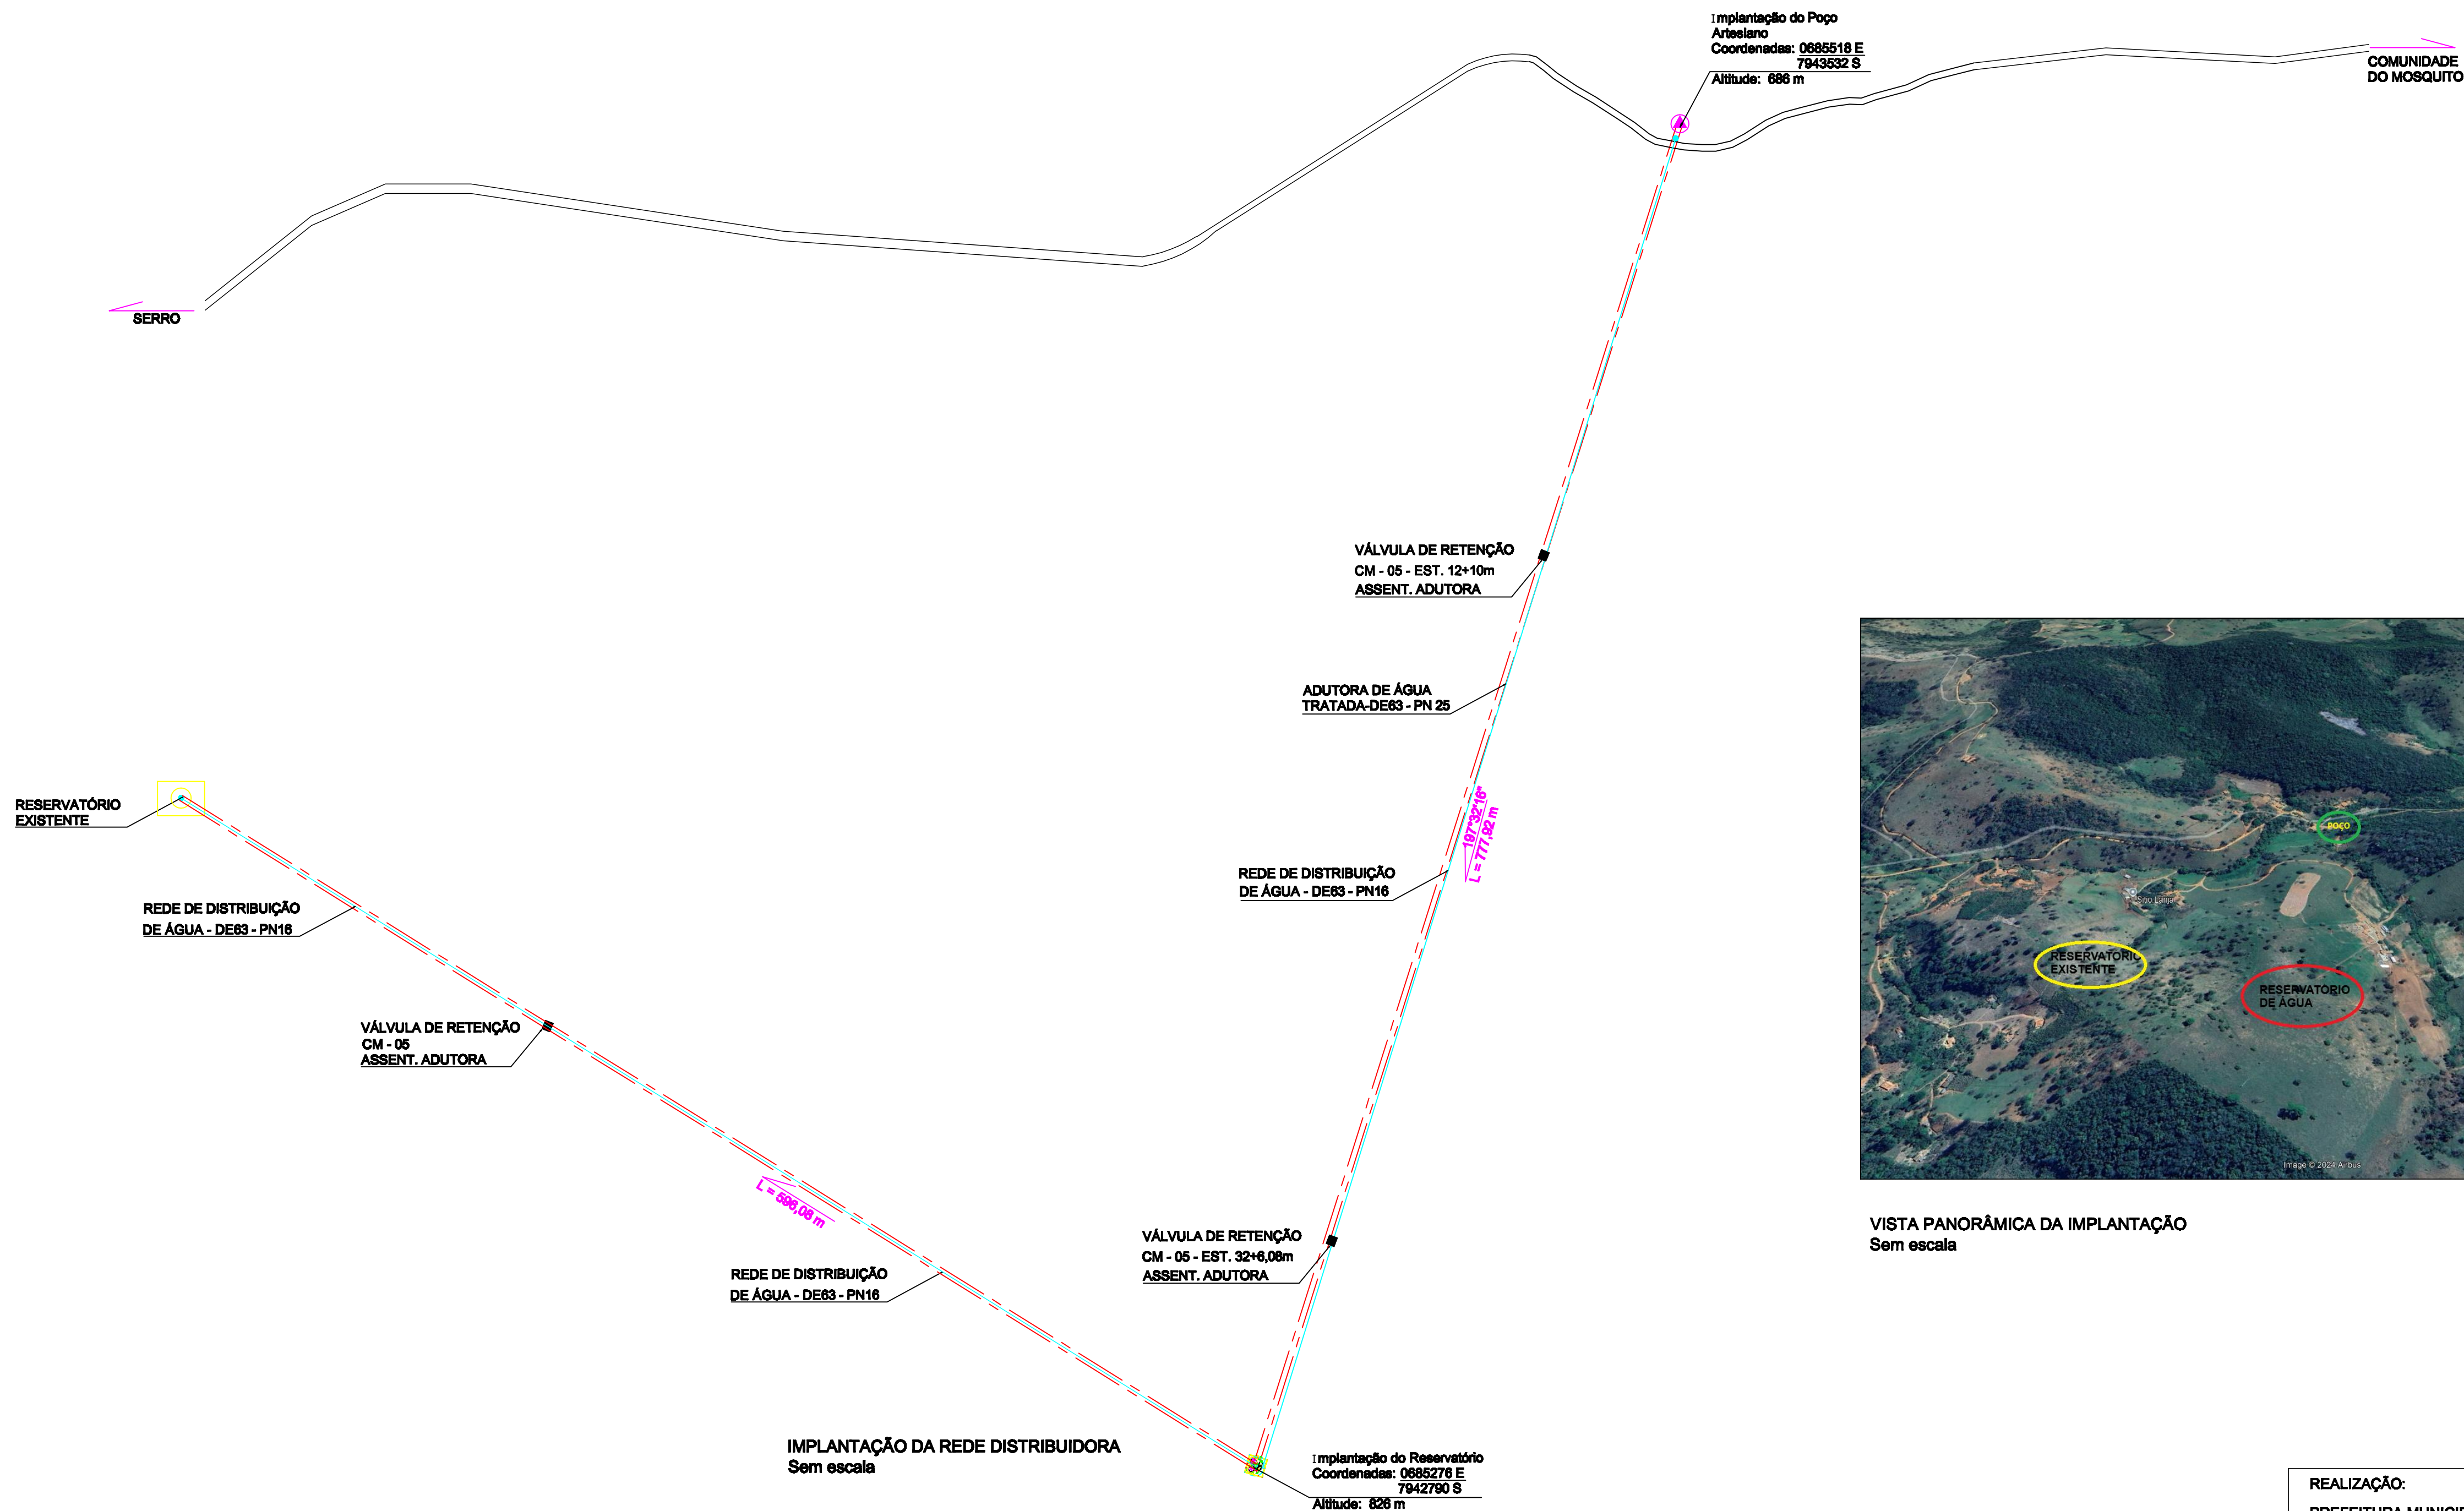


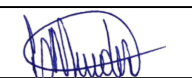

VISTA PANORÂMICA DA IMPLANTAÇÃO
Sem escala

REALIZAÇÃO: PREFEITURA MUNICIPAL DO SERRO CNPJ: 18.303.271/0001-81 Praça João Pinheiro, nº 154, Centro, Serro/MG	
PROJETO SIMPLIFICADO DE ABASTECIMENTO DE ÁGUA (CAPTAÇÃO, CLORAÇÃO, ARMAZENAGEM E DISTRIBUIÇÃO) PARA ATENDIMENTO À COMUNIDADE LARANJEIRAS - MUNICÍPIO DO SERRO/MG.	
PROJETO DE ABASTECIMENTO DE ÁGUA	
RESPONSÁVEL TÉCNICO:	 LÚCIO MENDES CREA-MG 92.287/D
PROPRIETÁRIO:	PREFEITURA MUNICIPAL DE SERRO / MG CNPJ: 18.303.271/0001-81
DATA: NOVEMBRO / 2024	ESCALA: INDICADA
TÍTULO DOS DESENHOS: PLANTA BAIXA DAS REDES DEDISTRIBUIÇÃO VISTA PANORÂMICA	PRANCHA: ÚNICA FORMATO: A1