


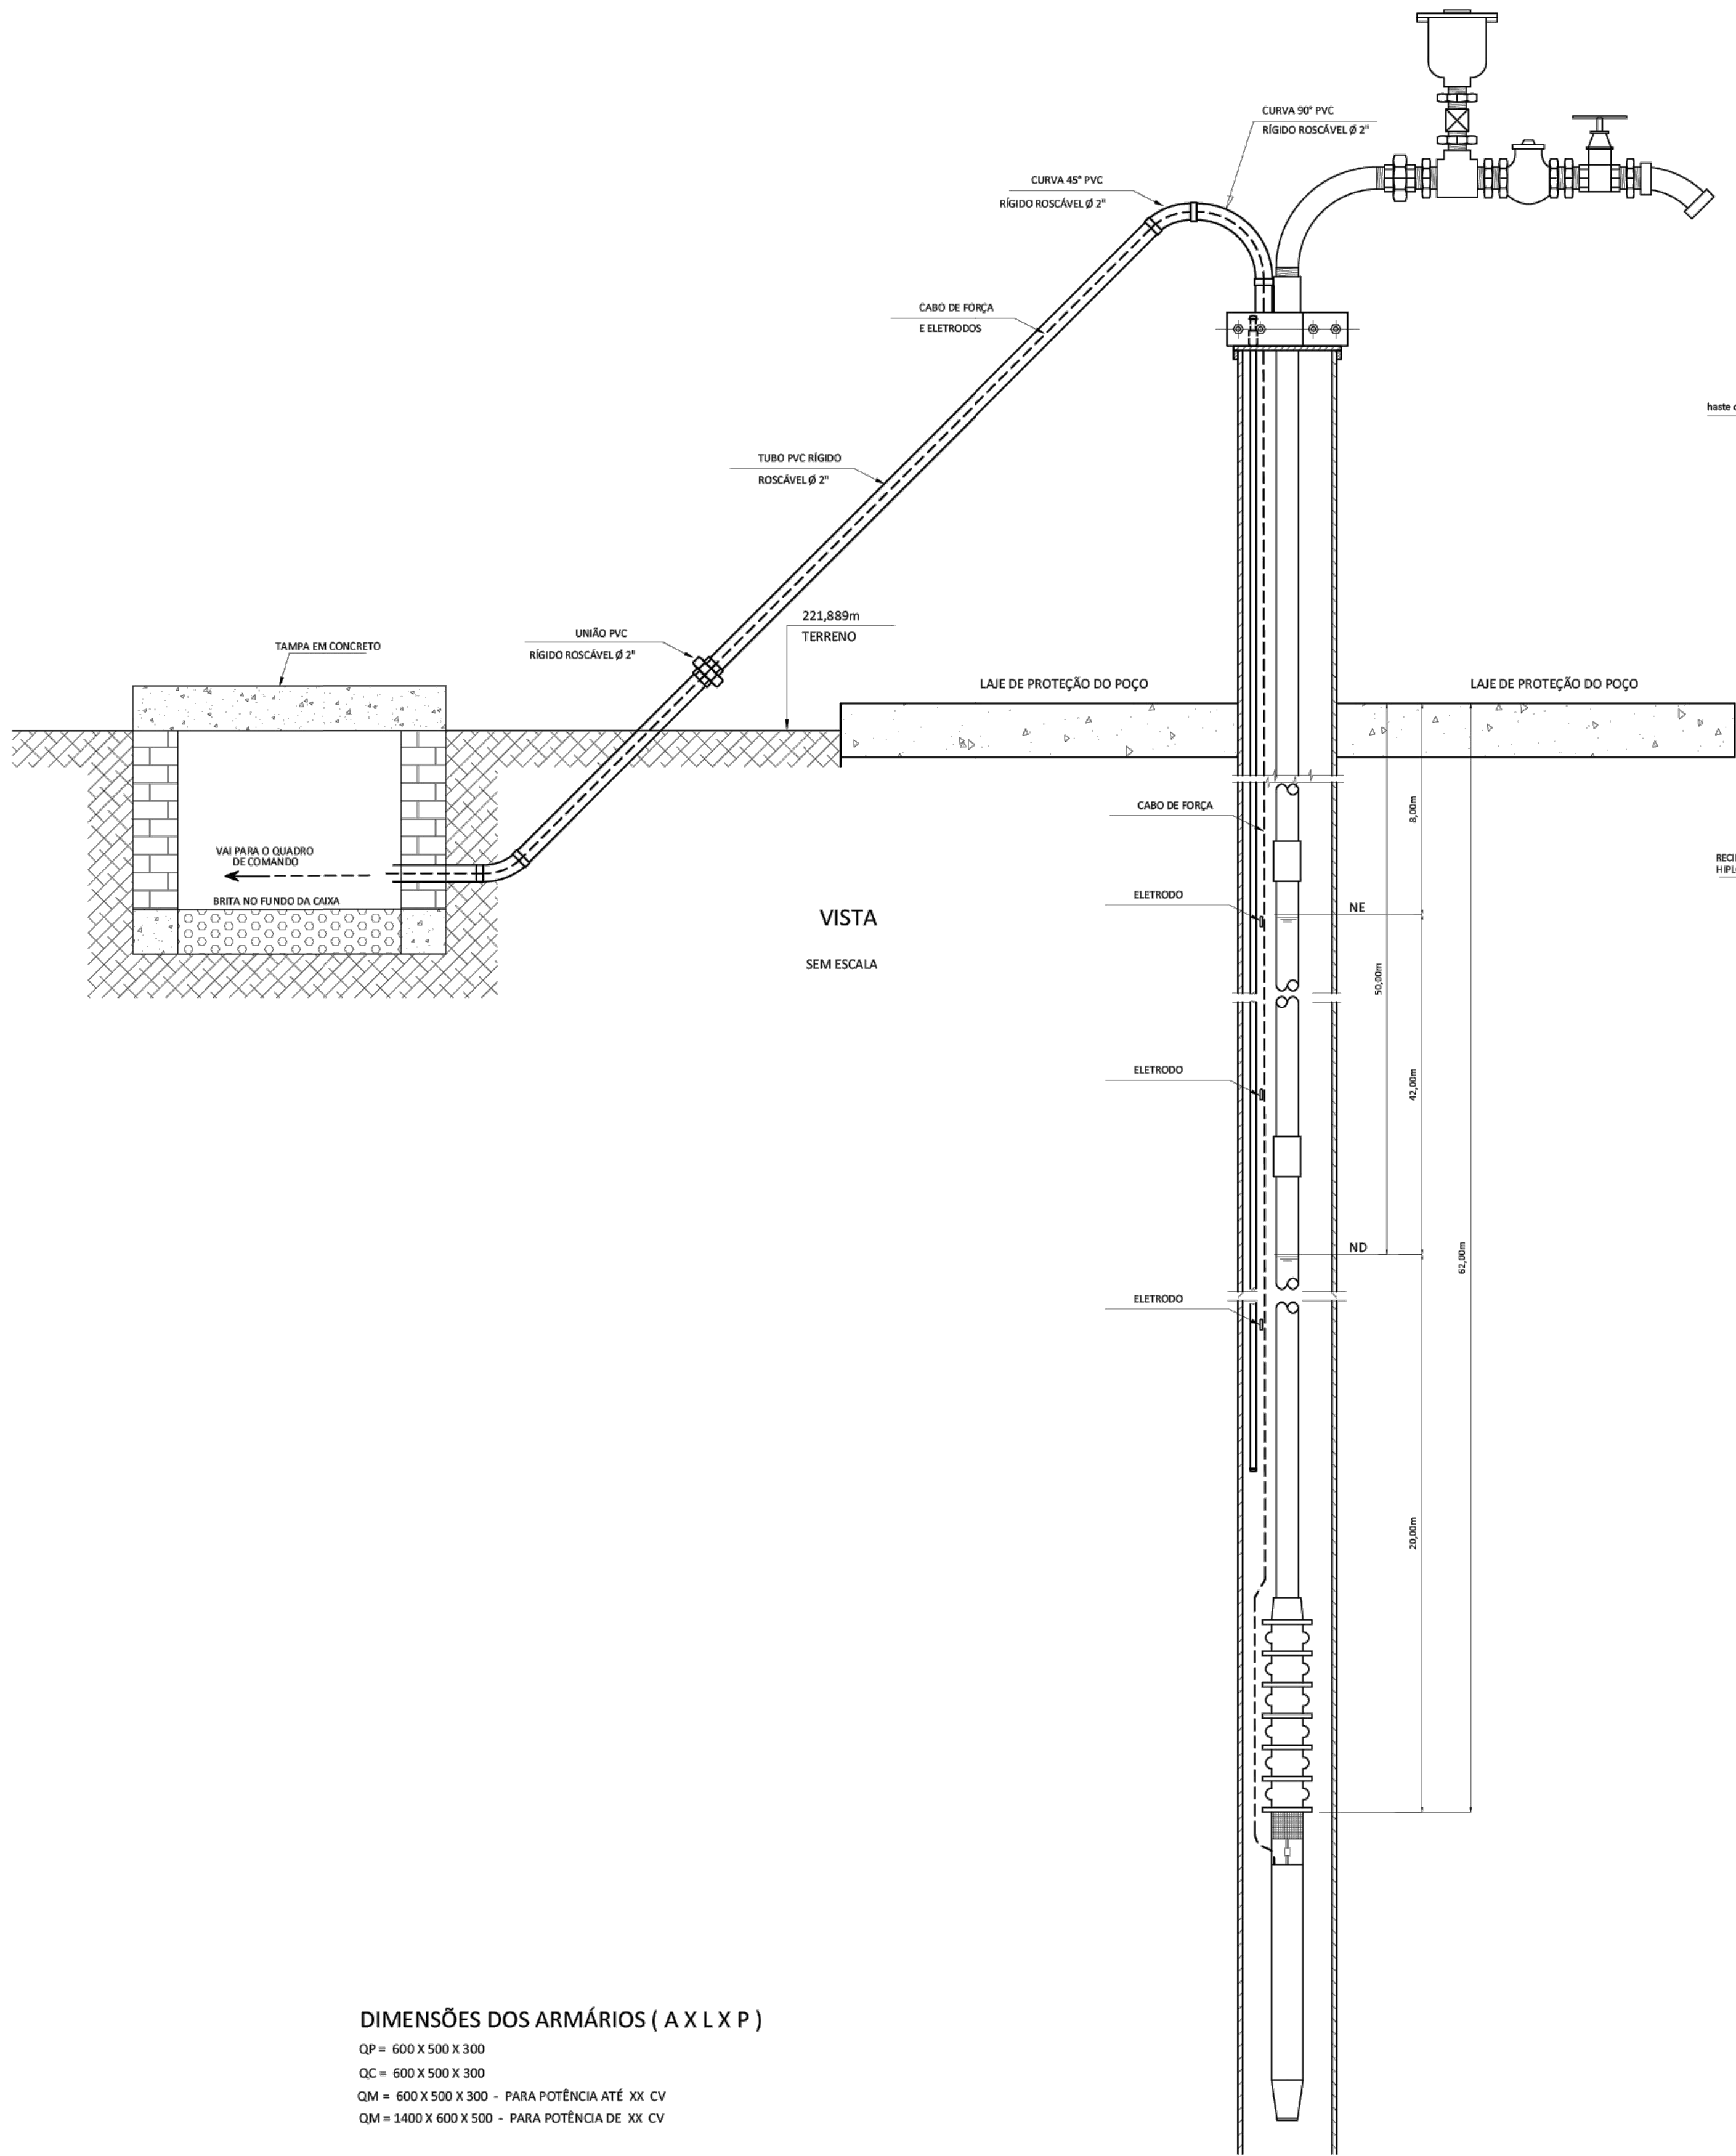

DIMENSÕES DOS ARMÁRIOS (A X L X P)


QP = 600 X 500 X 300

QC = 600 X 500 X 300




QM = 600 X 500 X 300 - PARA POTÊNCIA ATÉ XX CV

QM = 1400 X 600 X 500 - PARA POTÊNCIA DE XX CV

MURETA DE QUADROS ELÉTRICOS

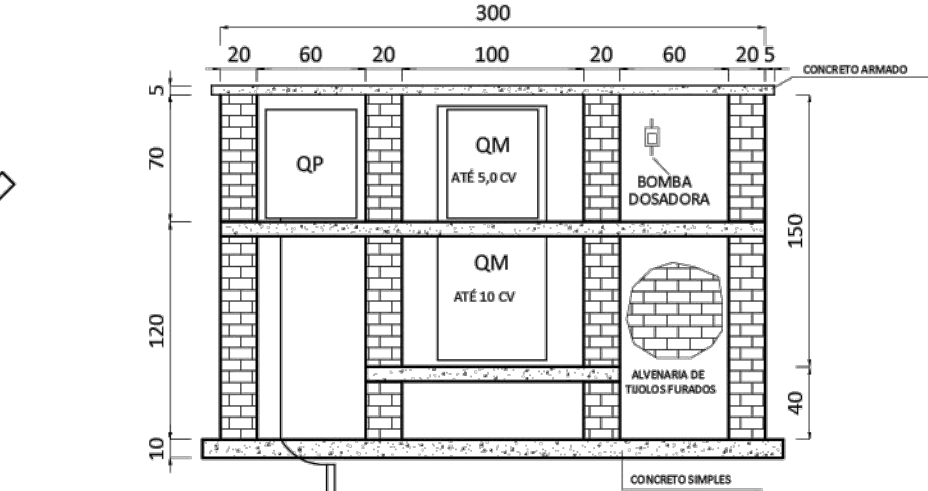

ABRIGO DE PRODUTOS QUÍMICOS

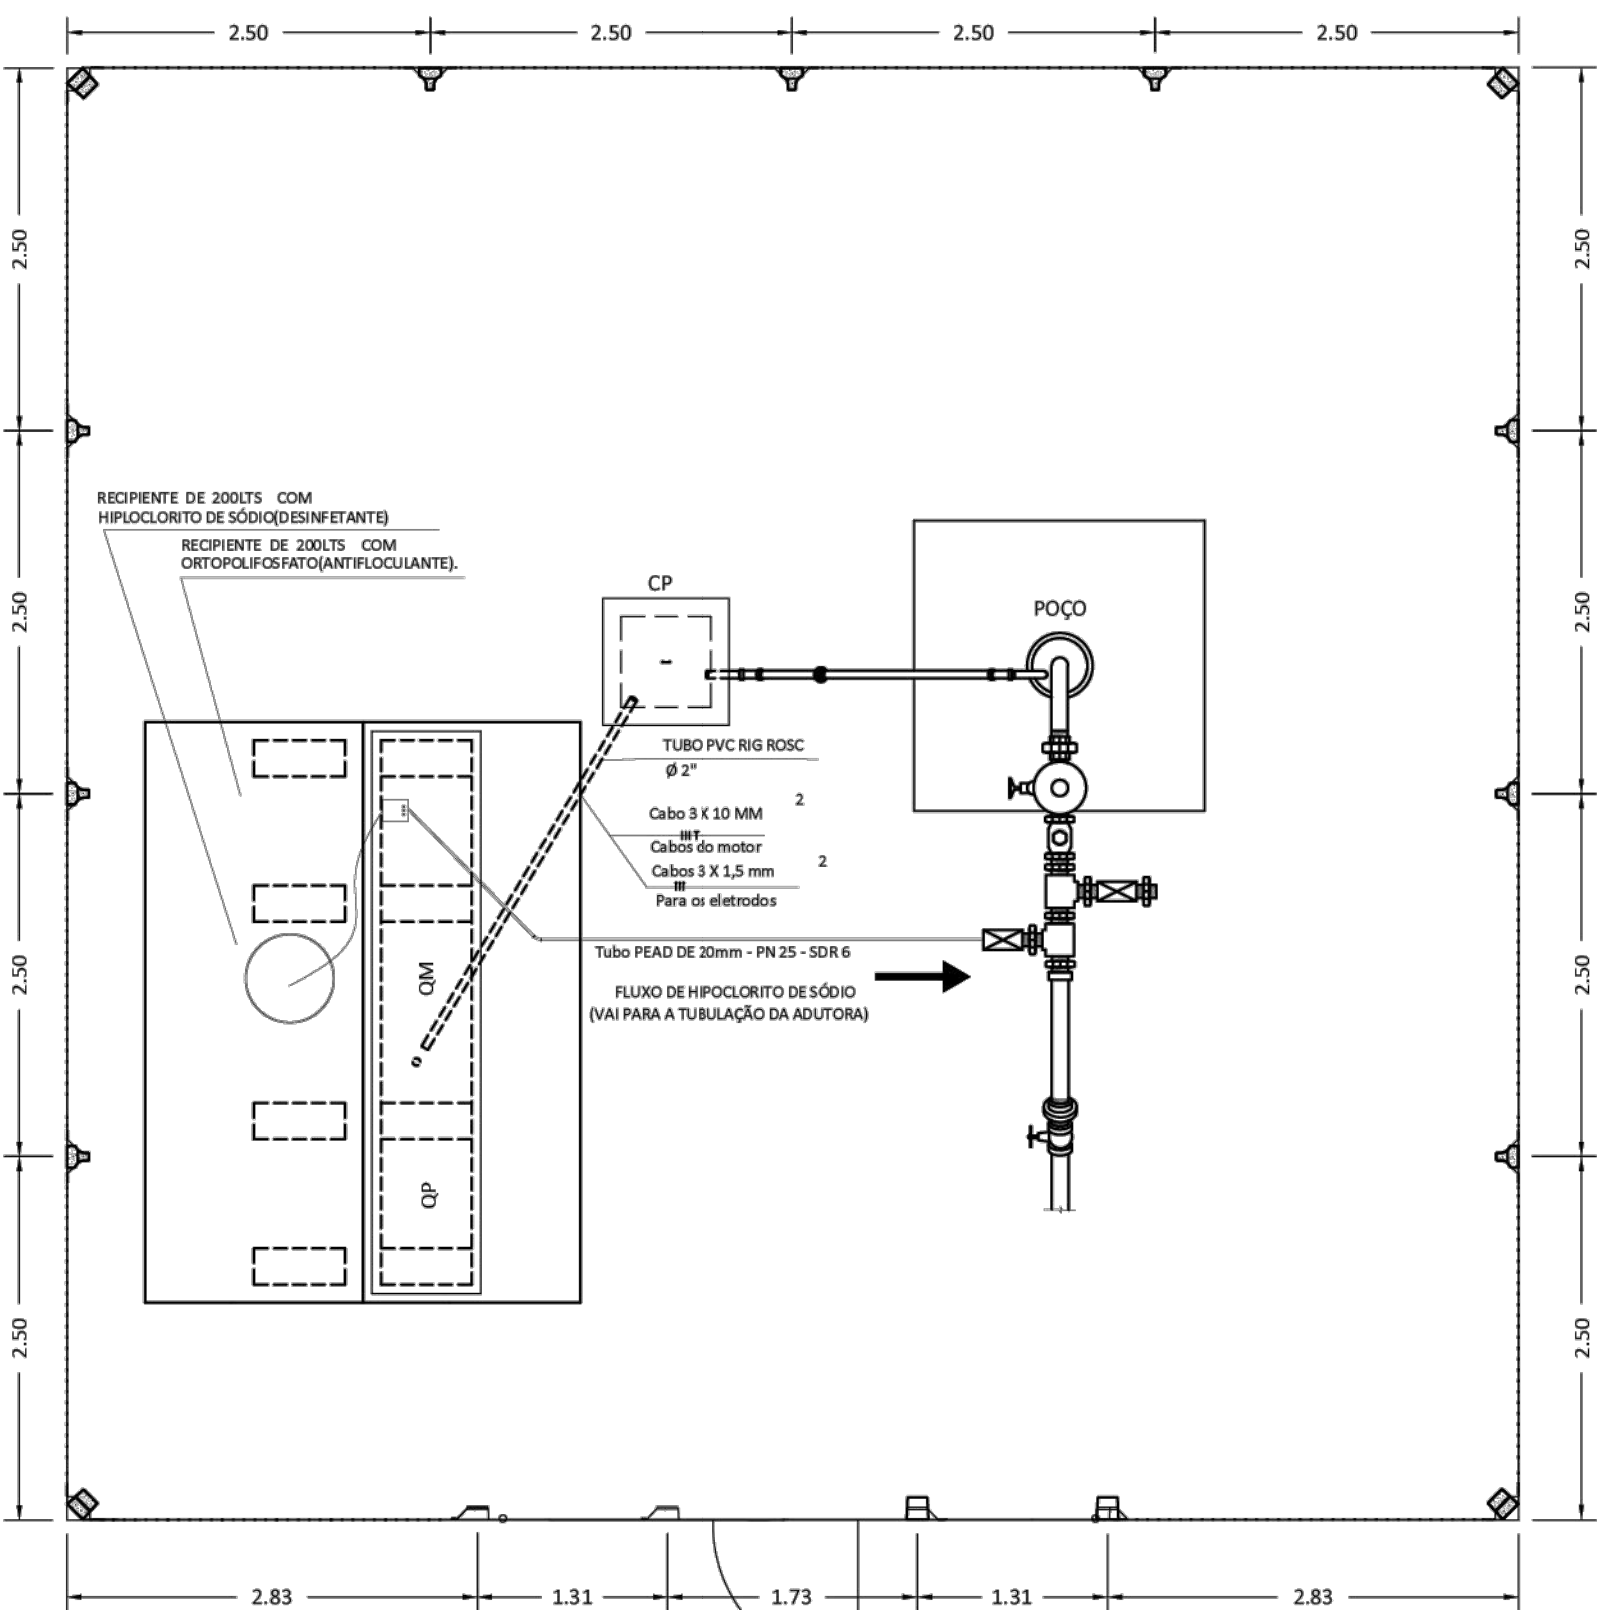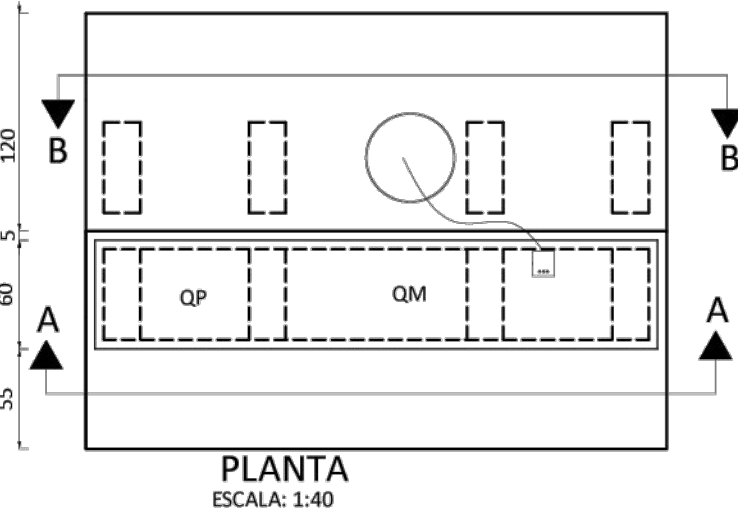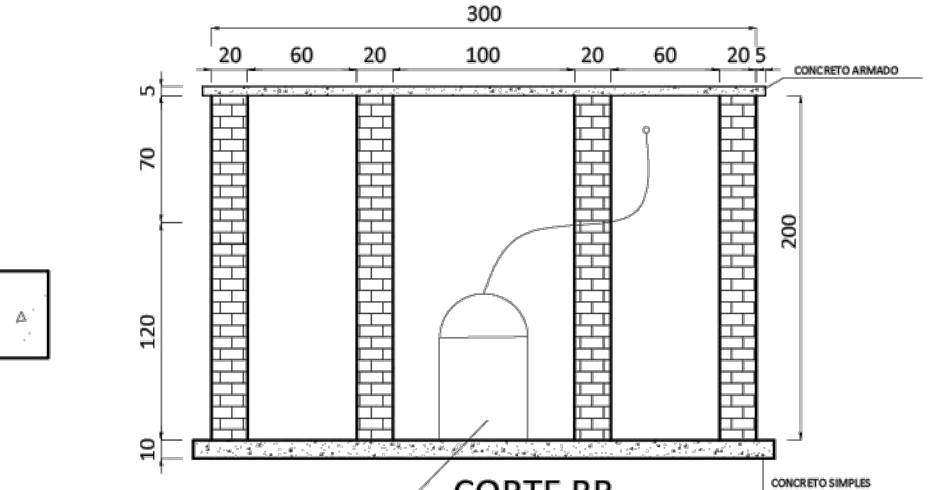

PLANTA

ESCALA: 1:50

NOTAS

- OBSERVAÇÕES GERAIS:
- 1 - CONFERIR MEDIDAS NO LOCAL.
 - 2 - NÃO UTILIZAR ESCALA SOBRE PAPEL.
 - 3 - EM CASO DE CONFLITO DE COTAS, PREVALECE A DO DESENHO DE MAIOR ESCALA.
 - 4 - EM CASO DE DÚVIDAS, CONSULTE SEMPRE O RESPONSÁVEL TÉCNICO.
 - 5 - REPRODUÇÃO TOTAL OU PARCIAL DESTES DESENHOS É PROIBIDA, DIREITOS AUTORAIS RESERVADOS DE ACORDO COM A LEI FEDERAL 9.610 DE 19 FEVEREIRO DE 1998.

REVISÃO	DESCRIÇÃO	TIPO	ELABORADO	VERIFICADO	DATA
00	EMIÇÃO INICIAL	BSC	MAIO/2024	27/05/2024	09/2024

TIPOS DE EMISSÃO	ATP - ANTEPROJETO BSC - BÁSICO EXE - EXECUTIVO	APV - APROVADO PCT - P/ CONSTRUÇÃO ASB - "AS BUILT"	CNC - CANCELADO
------------------	--	---	-----------------

ELABORAÇÃO:

Pro X Engenharia | VICTOR E. SANTOS ENGENHARIA

CNPJ: 43.724.309/0001-37 | CREA: 0001051784

Av. Orestes Duarte, 149, loja 01, Centro, Santo Antônio do Itambê/MG

Tel.: (33) 9 8853 9720

Email: engenharia.prox@gmail.com

REALIZAÇÃO:

PREFEITURA MUNICIPAL DO SERRO

CNPJ: 18.303.271/0001-81

Praça João Pinheiro, nº 154, Centro, Serro/MG

www.serro.mg.gov.br

PROJETO SIMPLIFICADO DE ABASTECIMENTO DE ÁGUA (CAPTAÇÃO, CLORAÇÃO, ARMAZENAGEM E DISTRIBUIÇÃO) PARA ATENDIMENTO À COMUNIDADE LARANJEIRAS - MUNICÍPIO DO SERRO/MG.

PROJETO DE ABASTECIMENTO DE ÁGUA

AUTORIA DO PROJETO:		CONTRATANTE DO PROJETO:	
ALEX FRANCISCO ALVES ENGENHEIRO CIVIL CREA-MG: 1.000561/D		RESPONSÁVEL DA CONTRATANTE	
DATA: MAIO/2024	ESCALA: INDICADA	CÓDIGO: PRJ-SERRO	
TÍTULO DOS DESENHOS: DETALHE DO CAVALETE HIDRÁULICO DO POÇO TUBULAR PROFUNDO E DO ABRIGO DE PRODUTOS QUÍMICOS		FRANCHA:	02/07
DIREITOS AUTORAIS RESERVADOS; PROIBIDO REPRODUÇÃO, DIVULGAÇÃO OU ALTERAÇÃO SEM ORDEM EXPRESSA DO AUTOR.		TÍTULO DOS DESENHOS: S.A.A.SERRO_POÇO_RESERVAÇÃO_CM_CERCAMENTO_ESTRUTURAL	