



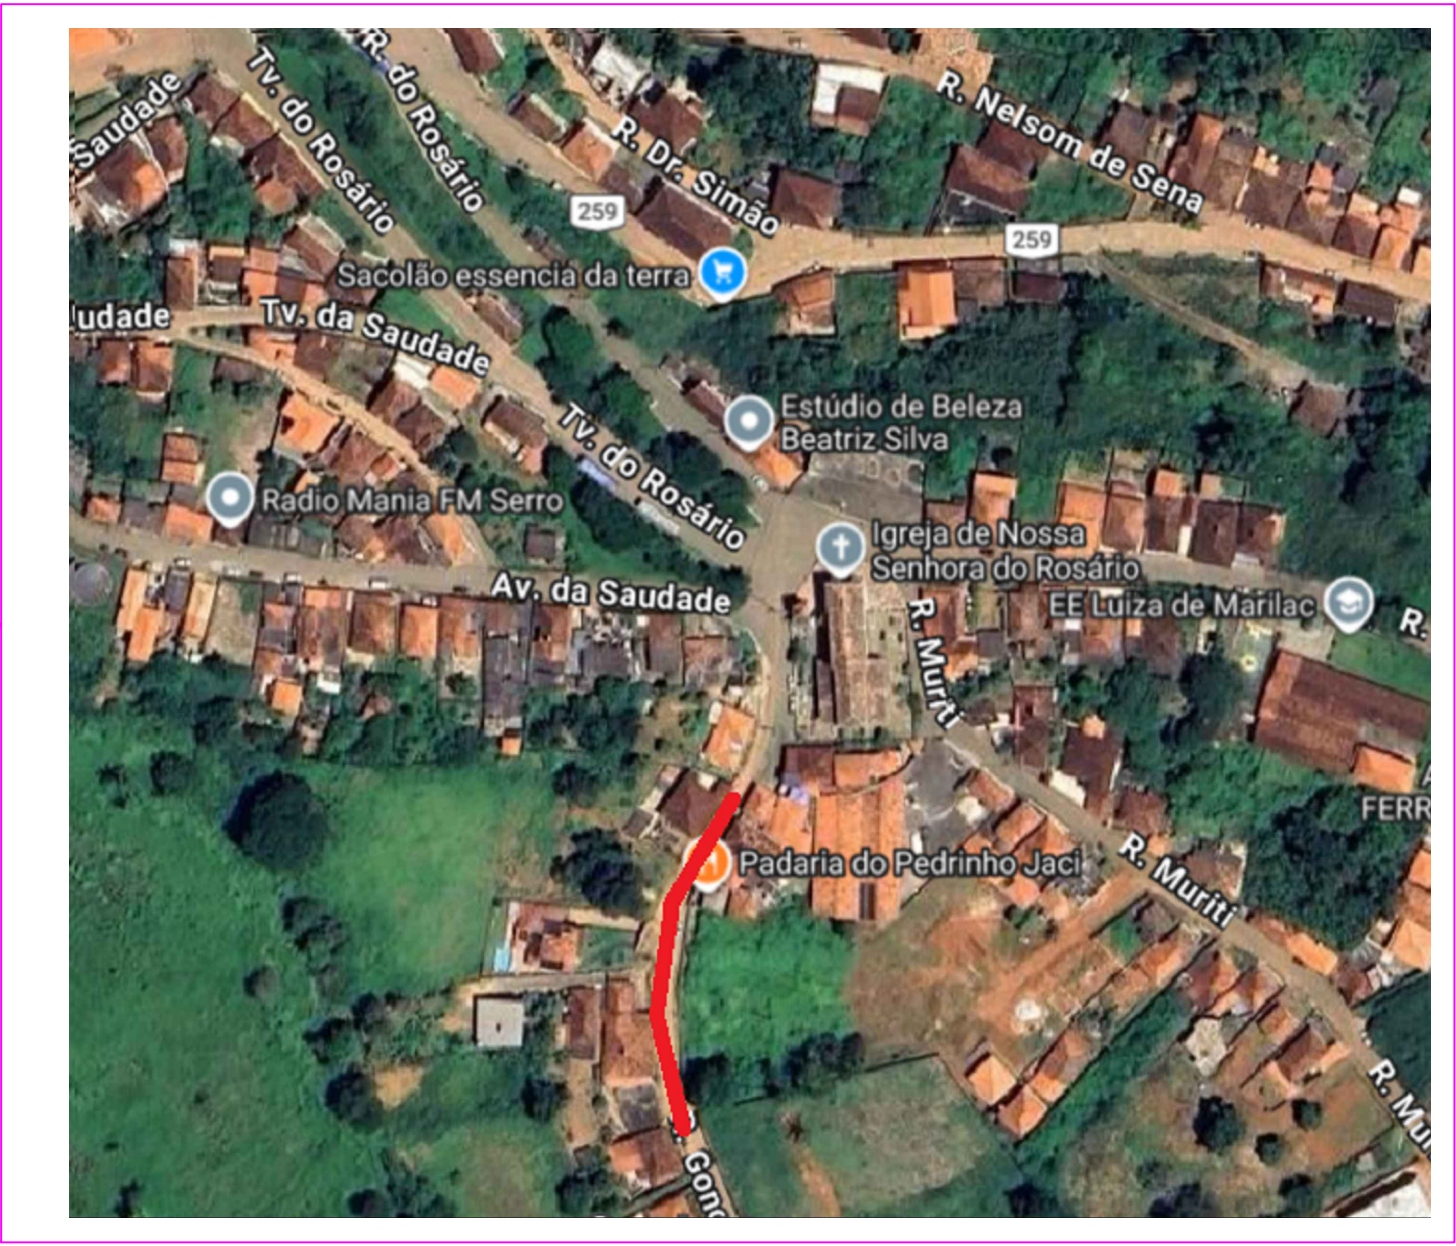


PLANTA DE LOCALIZAÇÃO
Rua Gonçalo Pereira
Bairro Rosário

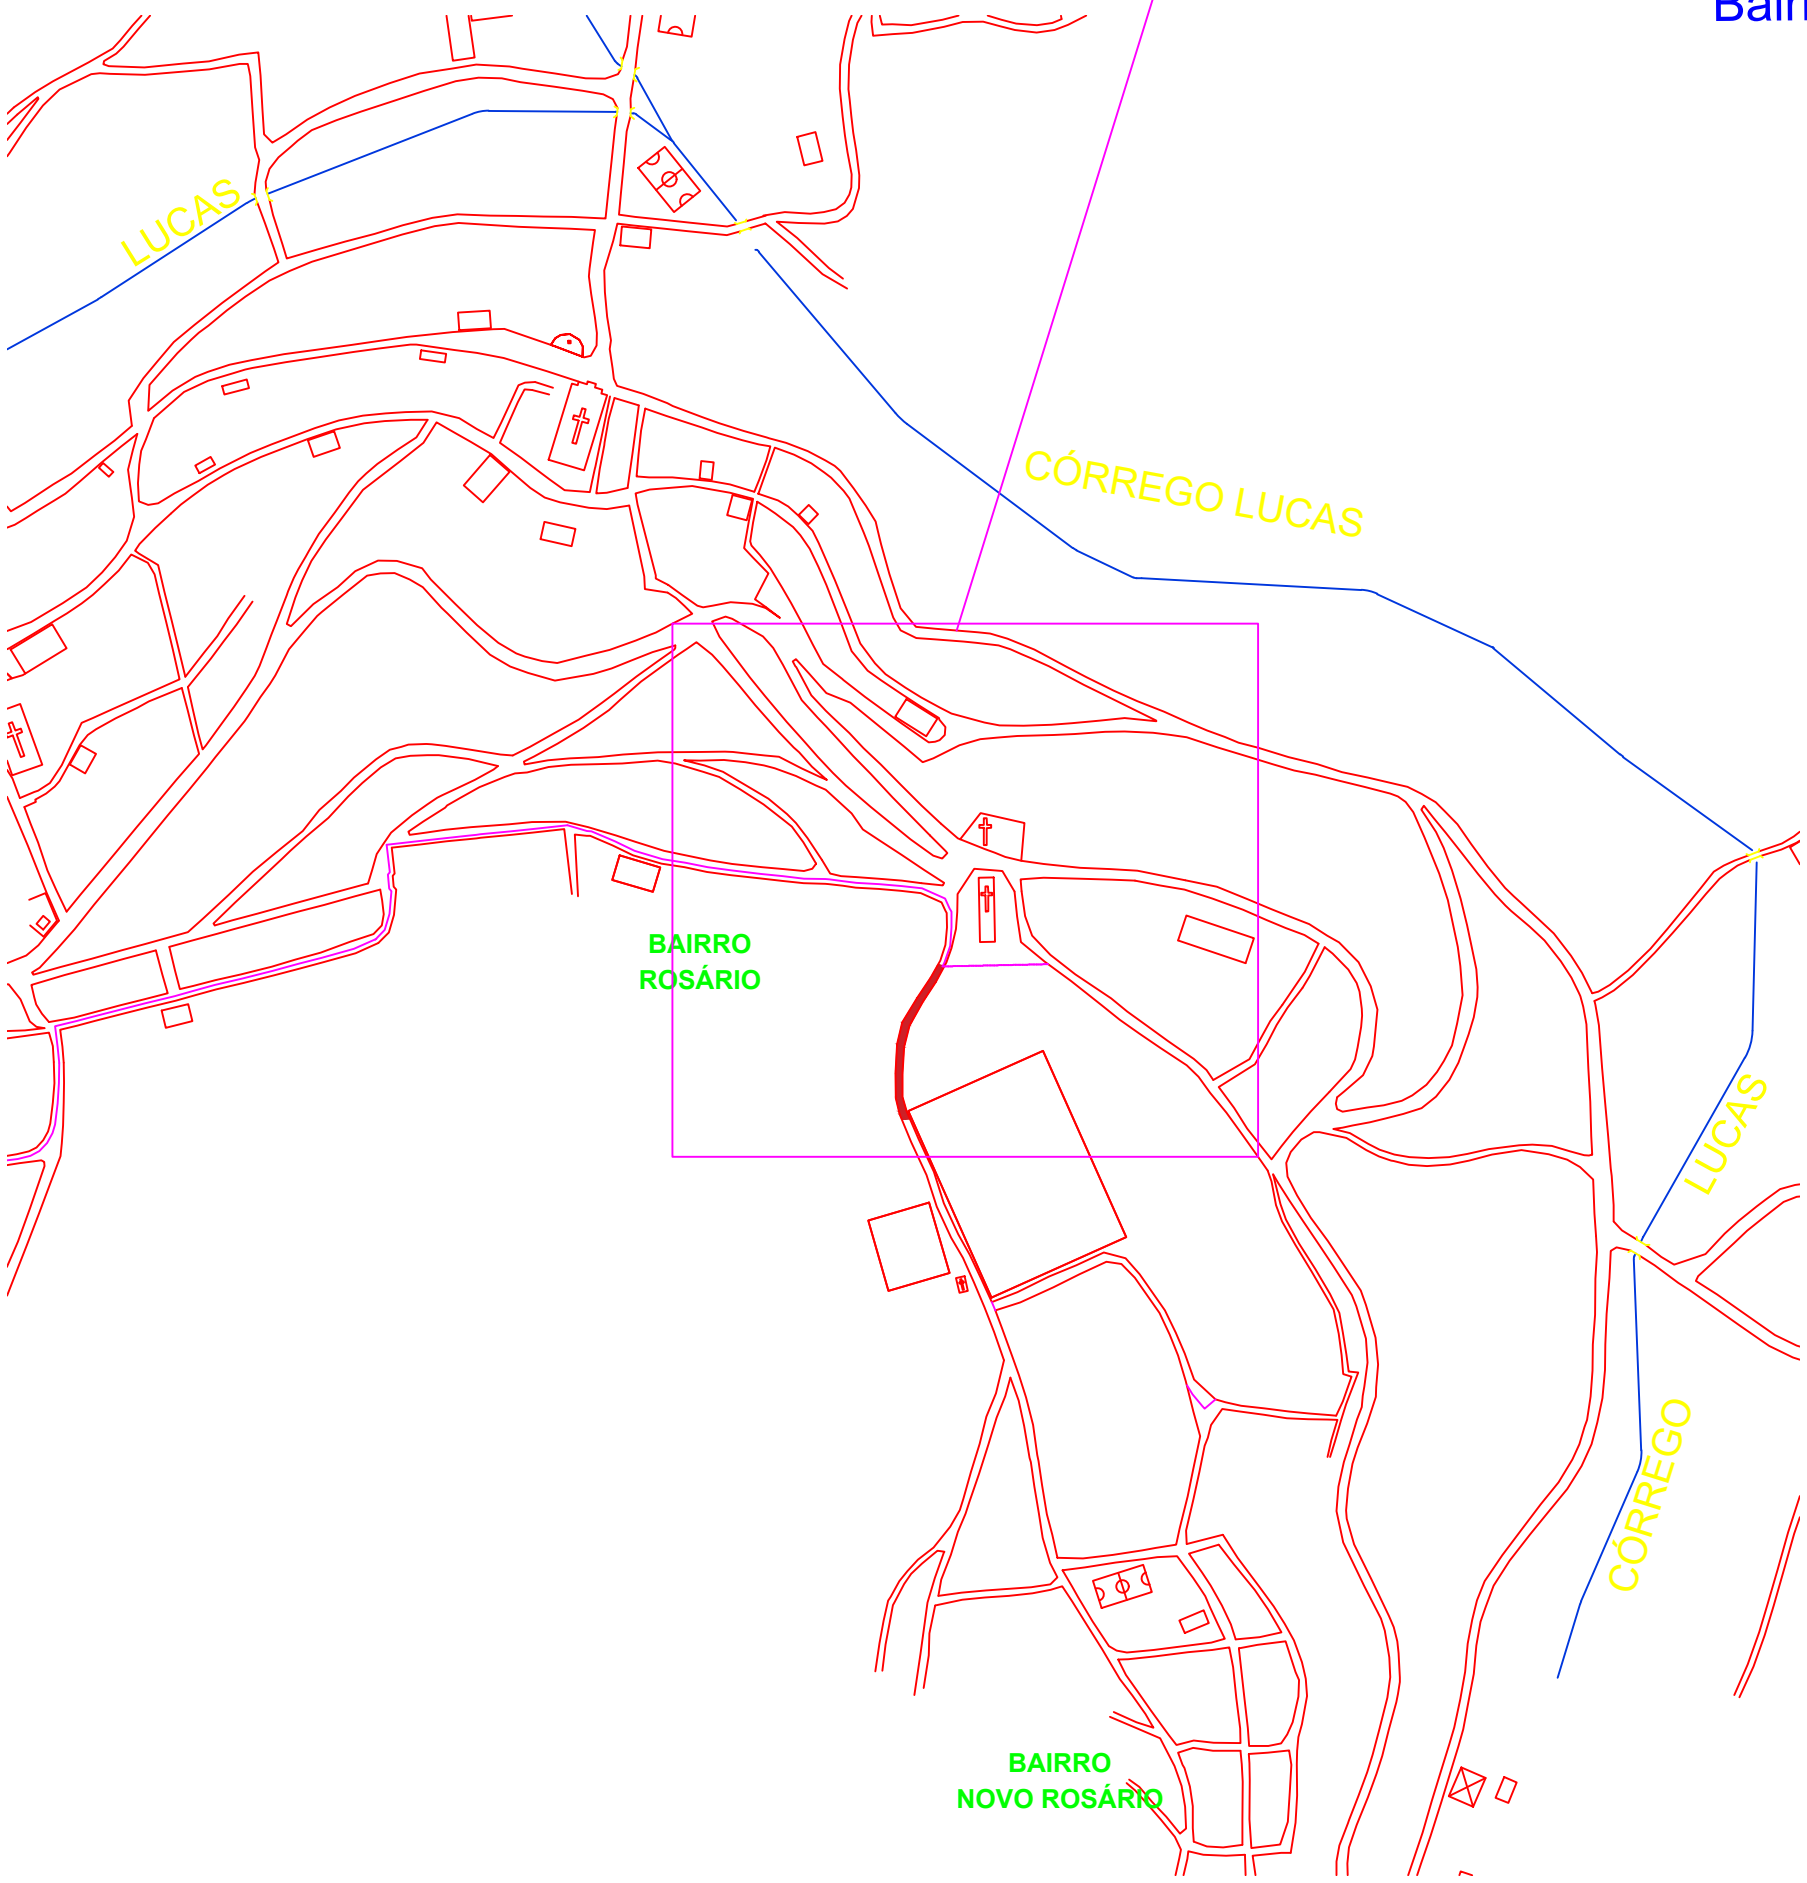

PLANTA GERAL



SEM ESCALA

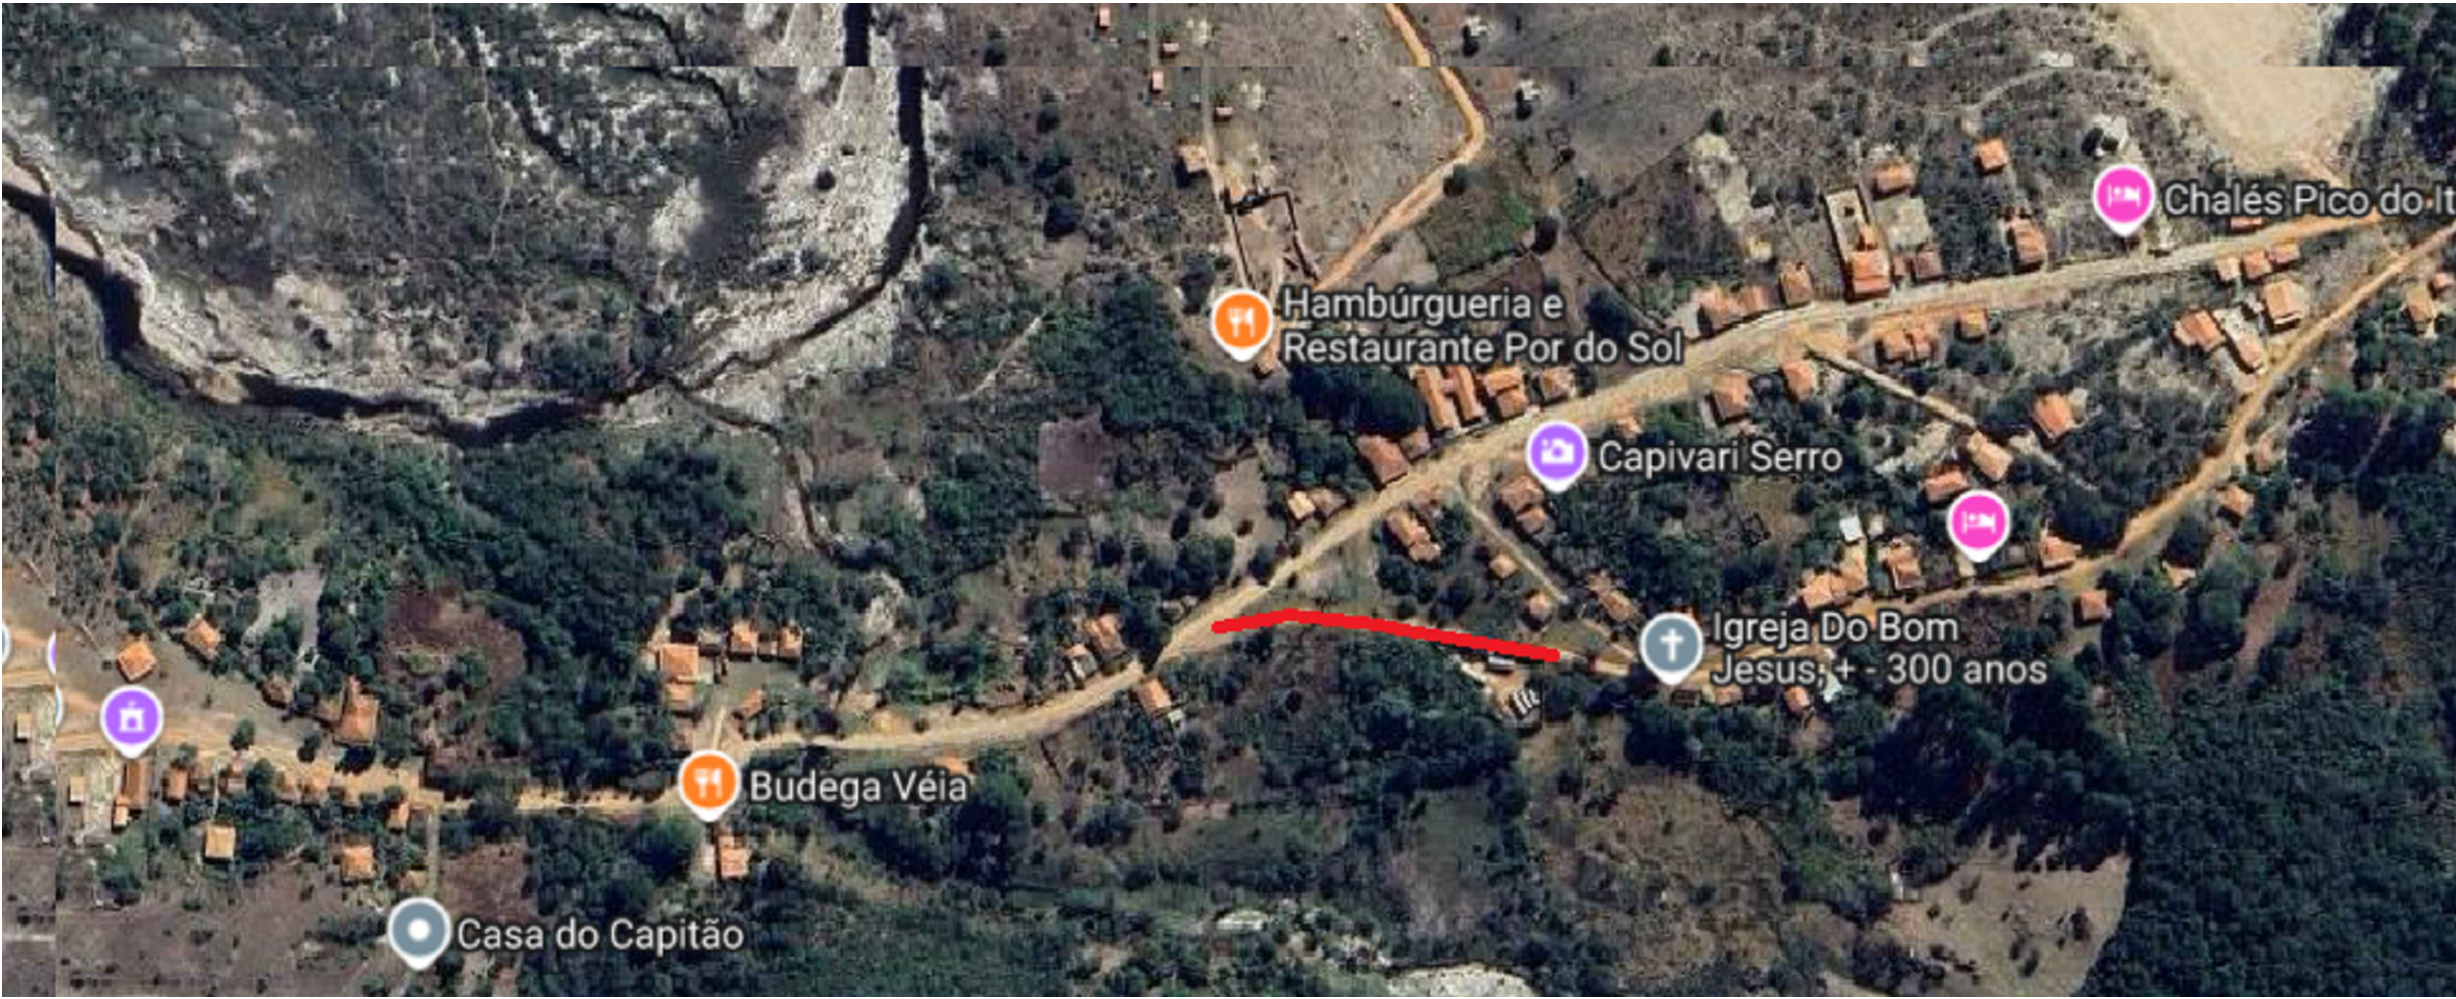


PLANTA DE LOCALIZAÇÃO
Rua Honorina Vieira
Comunidade de Capivari



		Rangel Luiz Gomes Araújo - Crea-MG 148.891/D

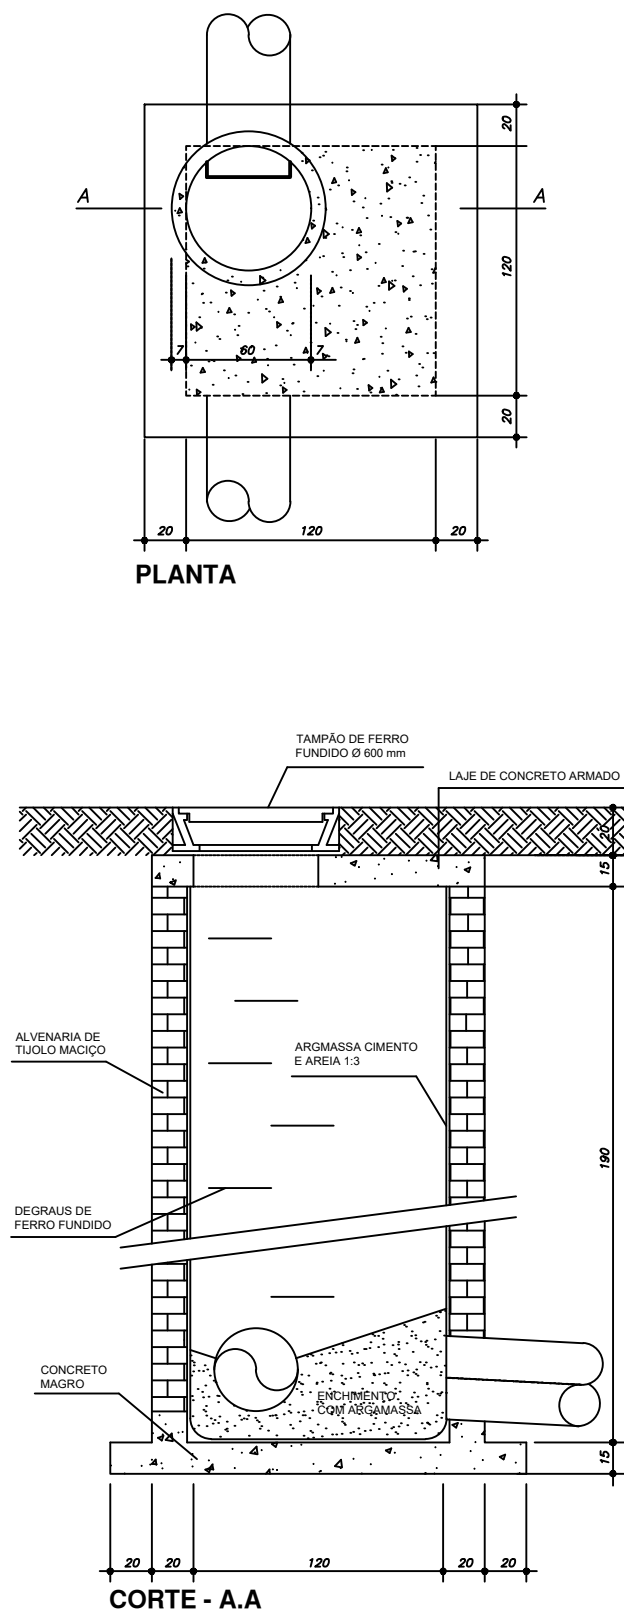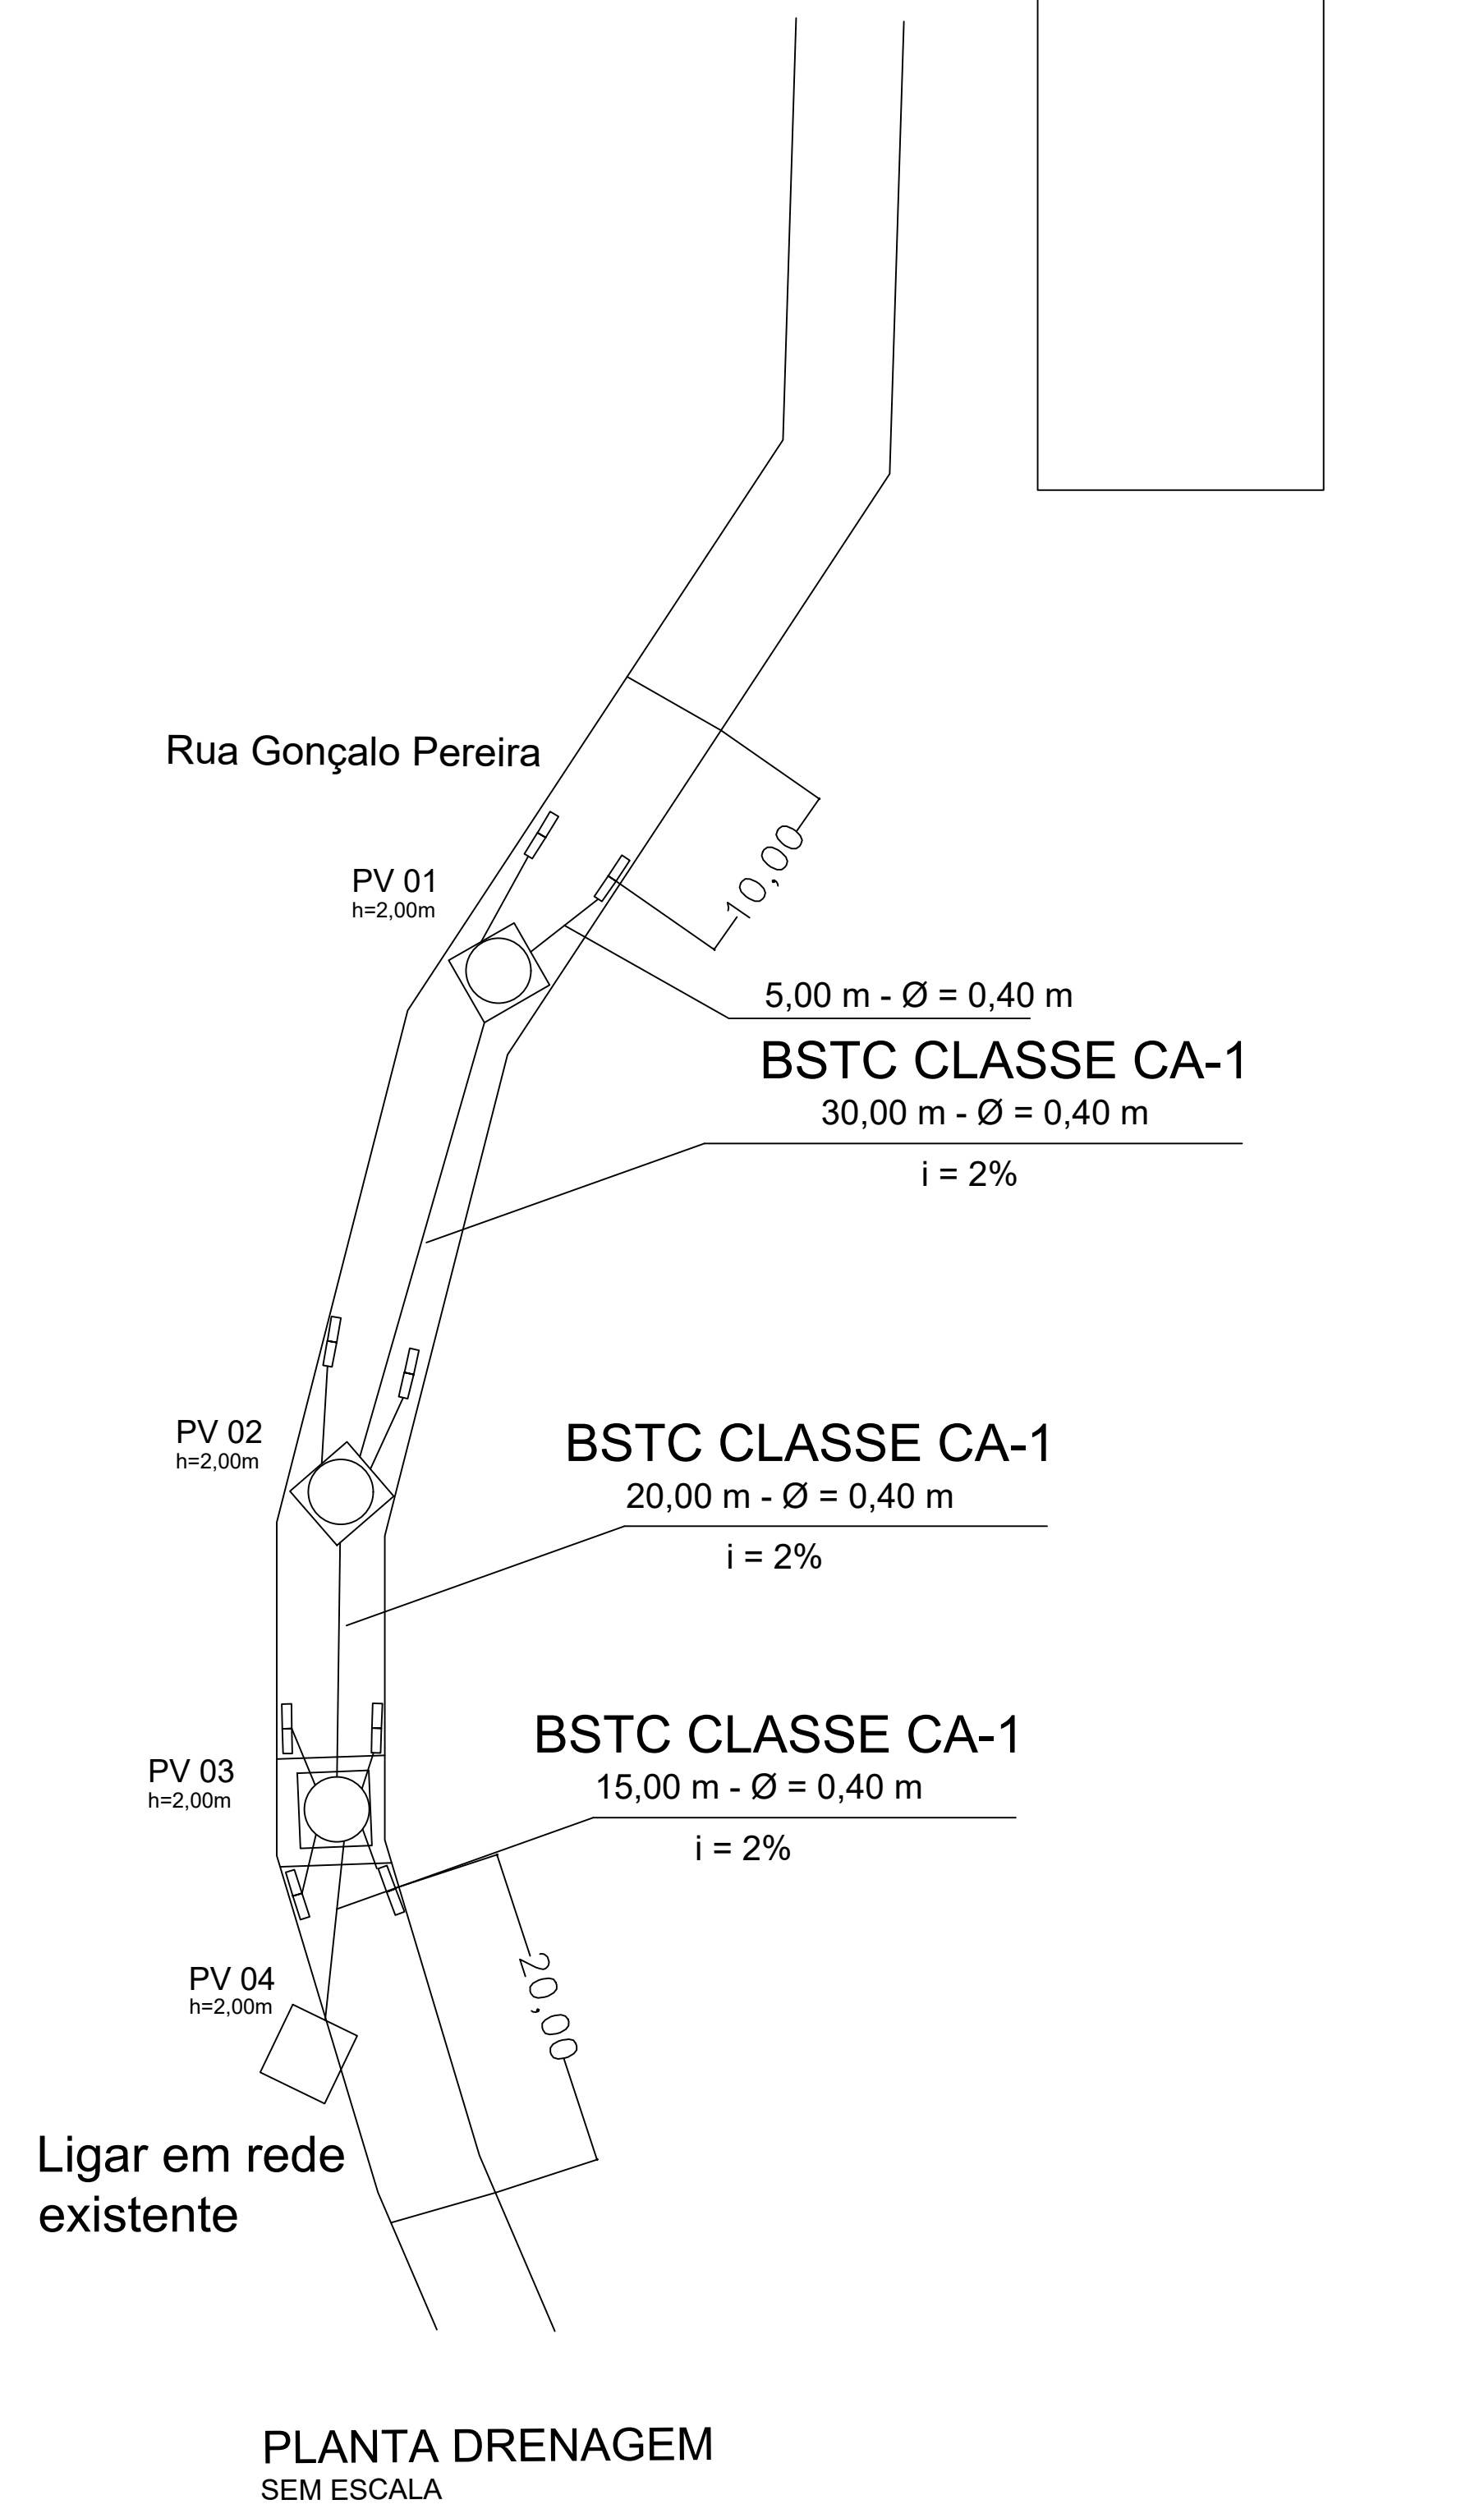

DETALHES POÇO DE VISITA-ÁGUAS PLUVIAIS
SEM ESCALA

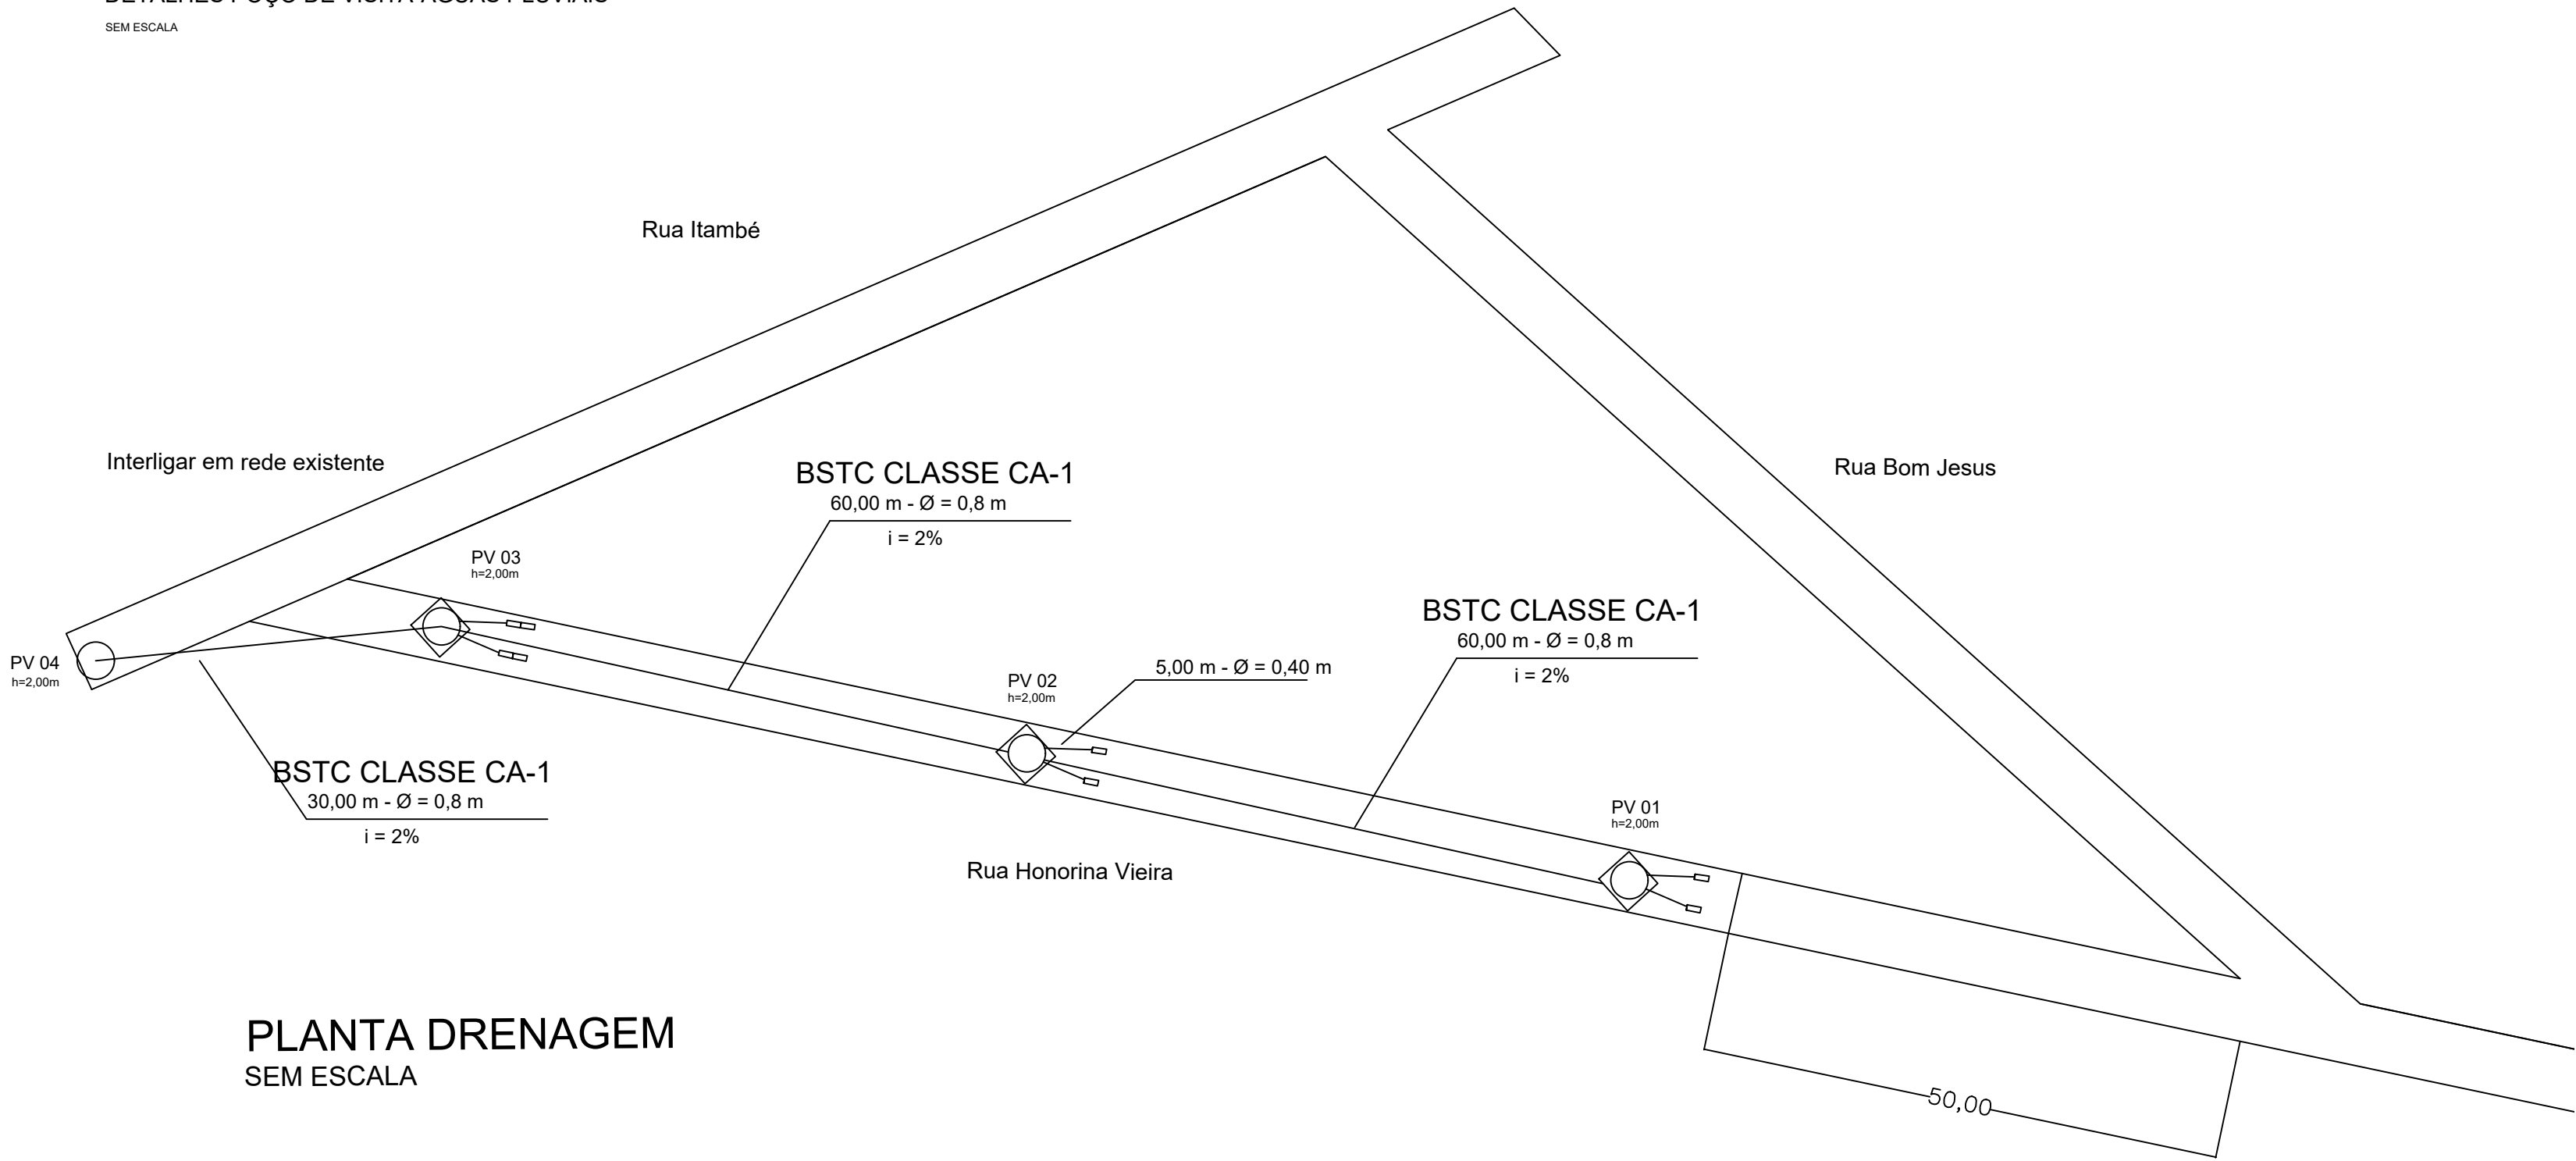


Legenda:

- BLD - Boca de Lobo Dupla
- PV - Poço de Visita/ Laje de transição (conc. armado)
- BSTC - Bueiro Simples Tubular de Concreto

DRENAGEM PLUVIAL				
ITEM	VIA	BOCA DE LOBO DUPLA	POÇO DE VISITA	TUBO 400 mm
1	Rua Gonçalves Pereira	16 unid.	04 unid.	105,0m

DRENAGEM PLUVIAL					
ITEM	VIA	BOCA DE LOBO DUPLA	POÇO DE VISITA	TUBO 400 mm	TUBO 800 mm
1	Rua Honorina Vieira	08 unid.	04 unid.	20,0m	150,0m

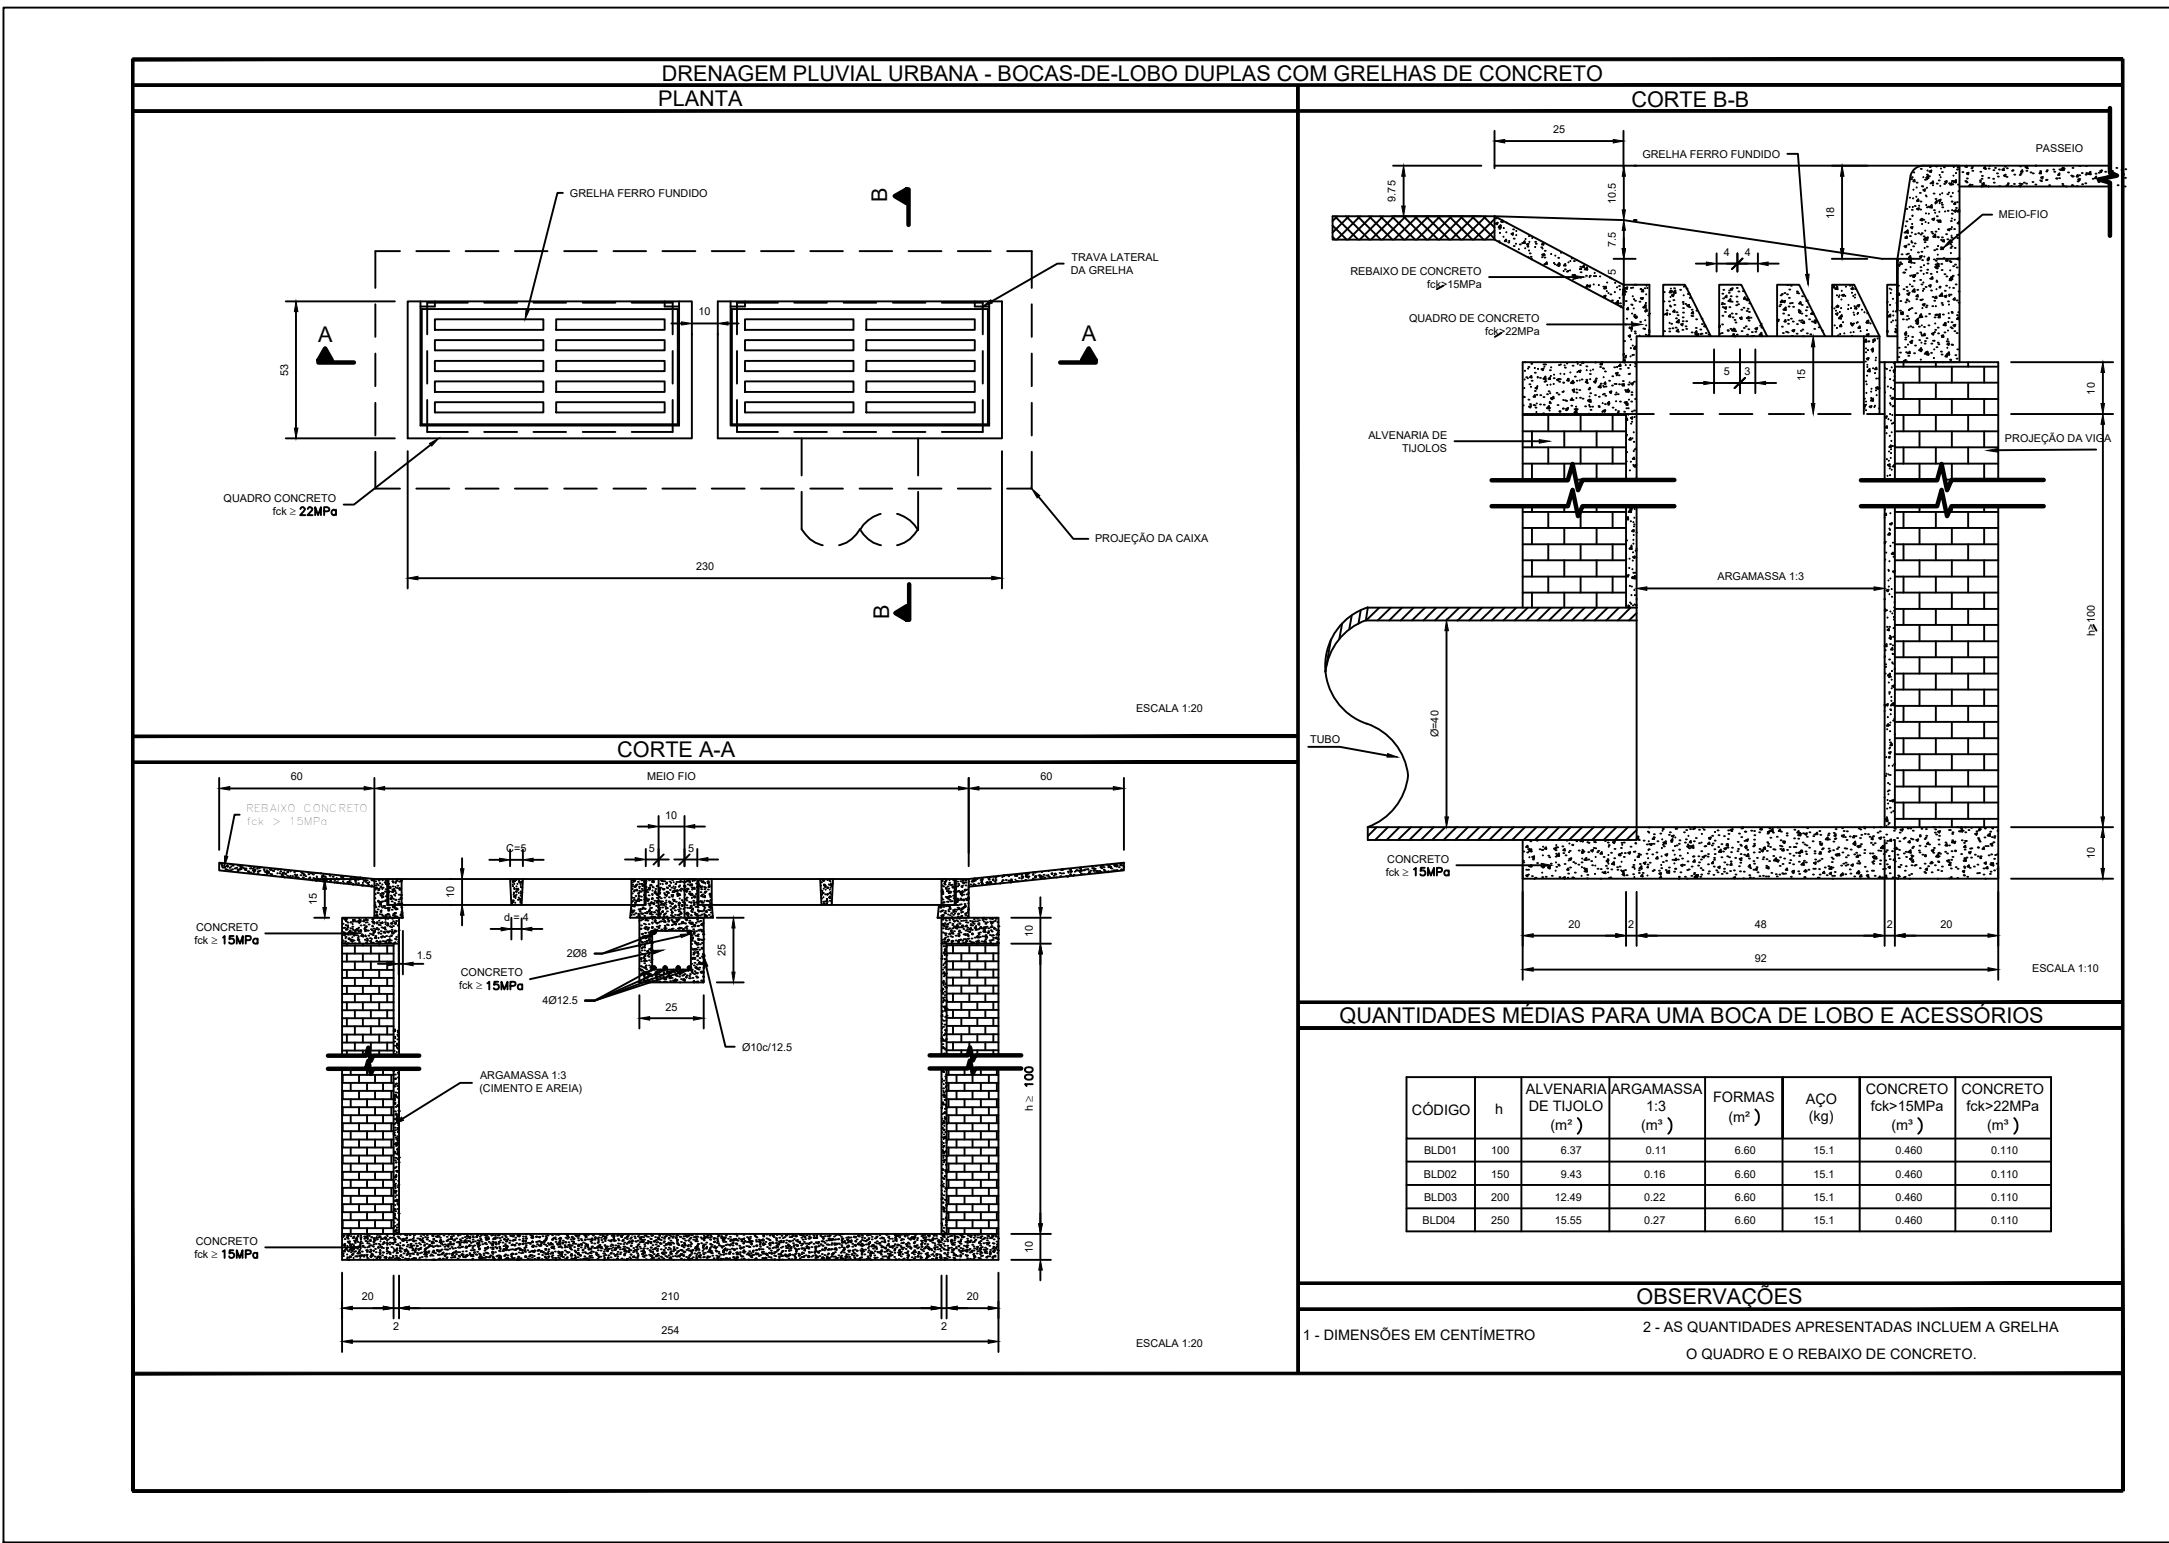

BOCA DE LOBO DUPLA COM GRELHAS DE CONCRETO





Yamires Queiroz Simões Clementino - Secret. Munic. de Obras e U.T.

Rangel Luiz Gomes Araújo - CREA-MG 148.881/D

Epemirtonides Dias de Miranda

Secretário de Obras, Urbanismo e Transportes

Yamires Queiroz Simões Clementino

Rangel Luiz Gomes Araújo - CREA-MG 148.881/D

Data Revisão:

Julho/2002

Processo

Projeto

Revisão

Sequência

Arquivo

Assinatura

Assinatura de Responsabilidade Técnica

Rua Gonçalves Pereira e Honorina Vieira

PLANTA DE DRENAGEM PLUVIAL

DETALHAMENTOS

Assinatura

Assinatura de Responsabilidade Técnica


CONTÉUDO

INDICADA


PROJETO

FOLHA


03/03

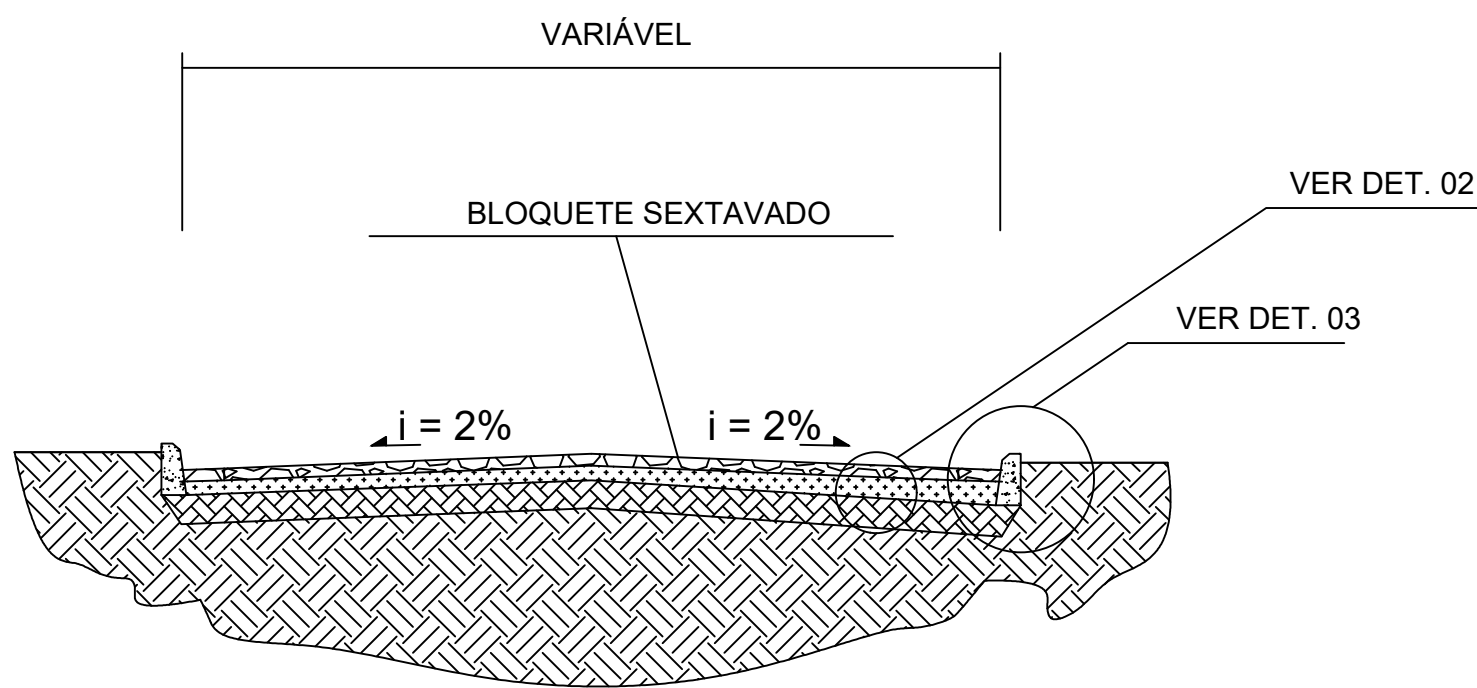


CORTE TRANSVERSAL TIPO
ESC 1 --- 50

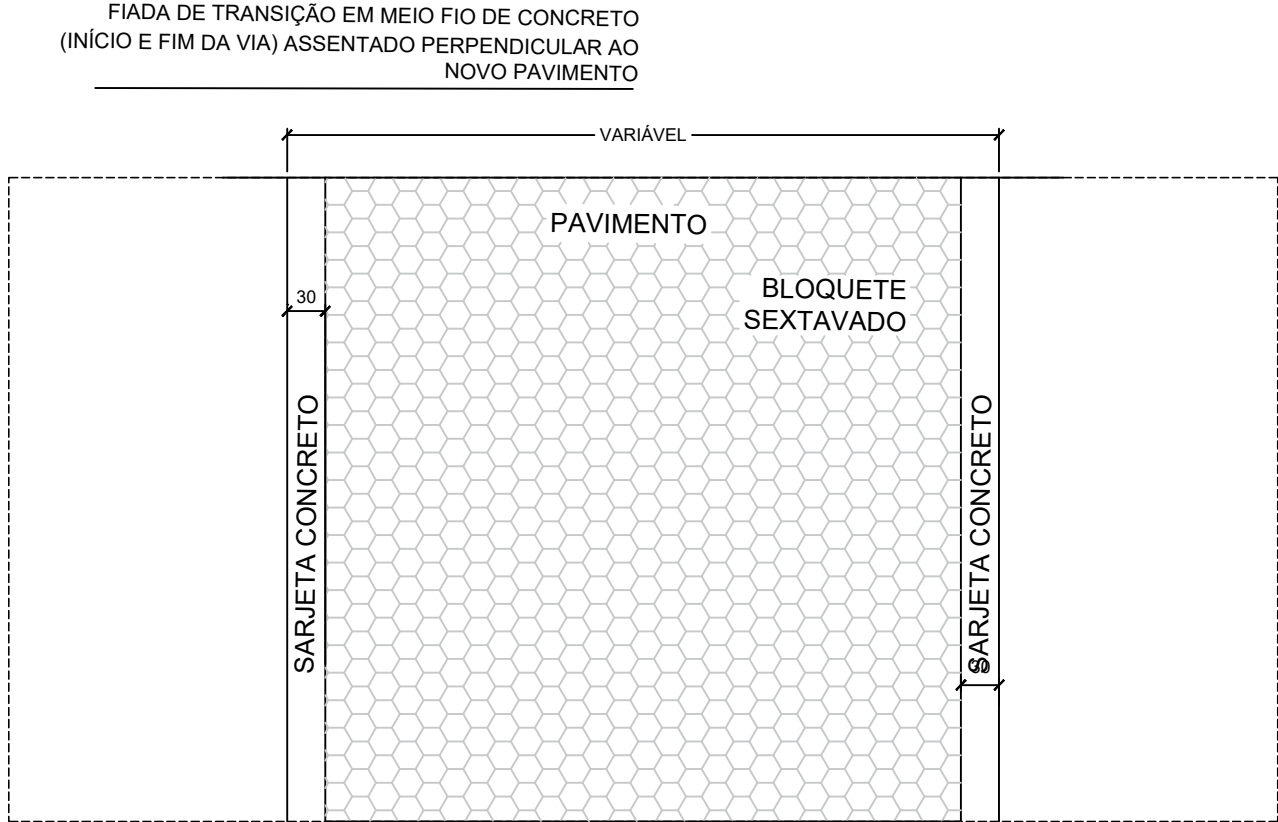


DETALHE 01 - VIA/ SARJETA
ESC 1 --- 50

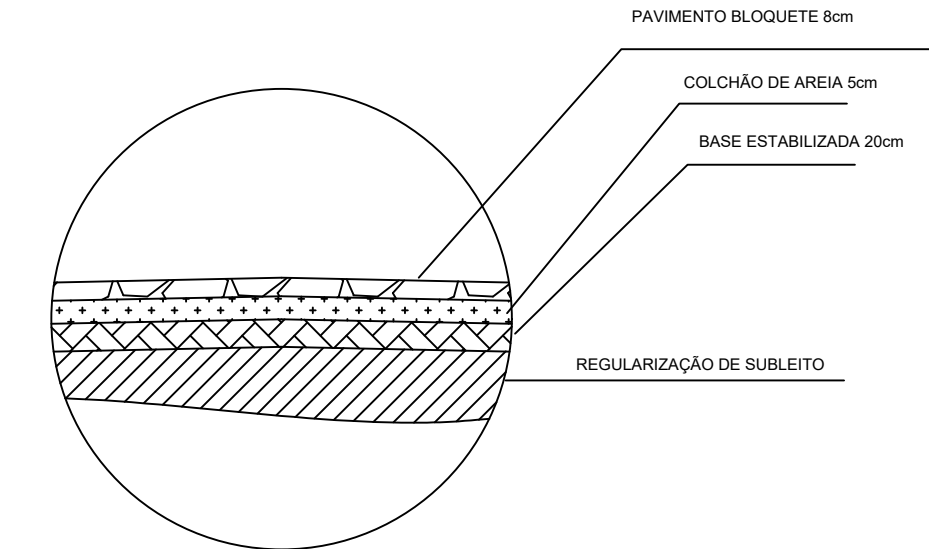

DETALHE 02 - PAVIMENTO
ESC 1 --- 20

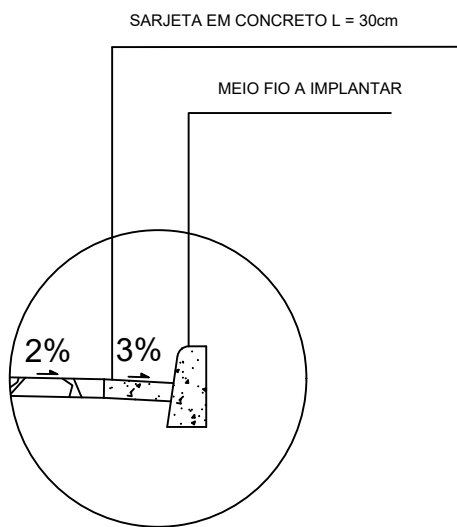


DETALHE 03 - SARJETA / MEIO FIO
ESC 1 --- 20

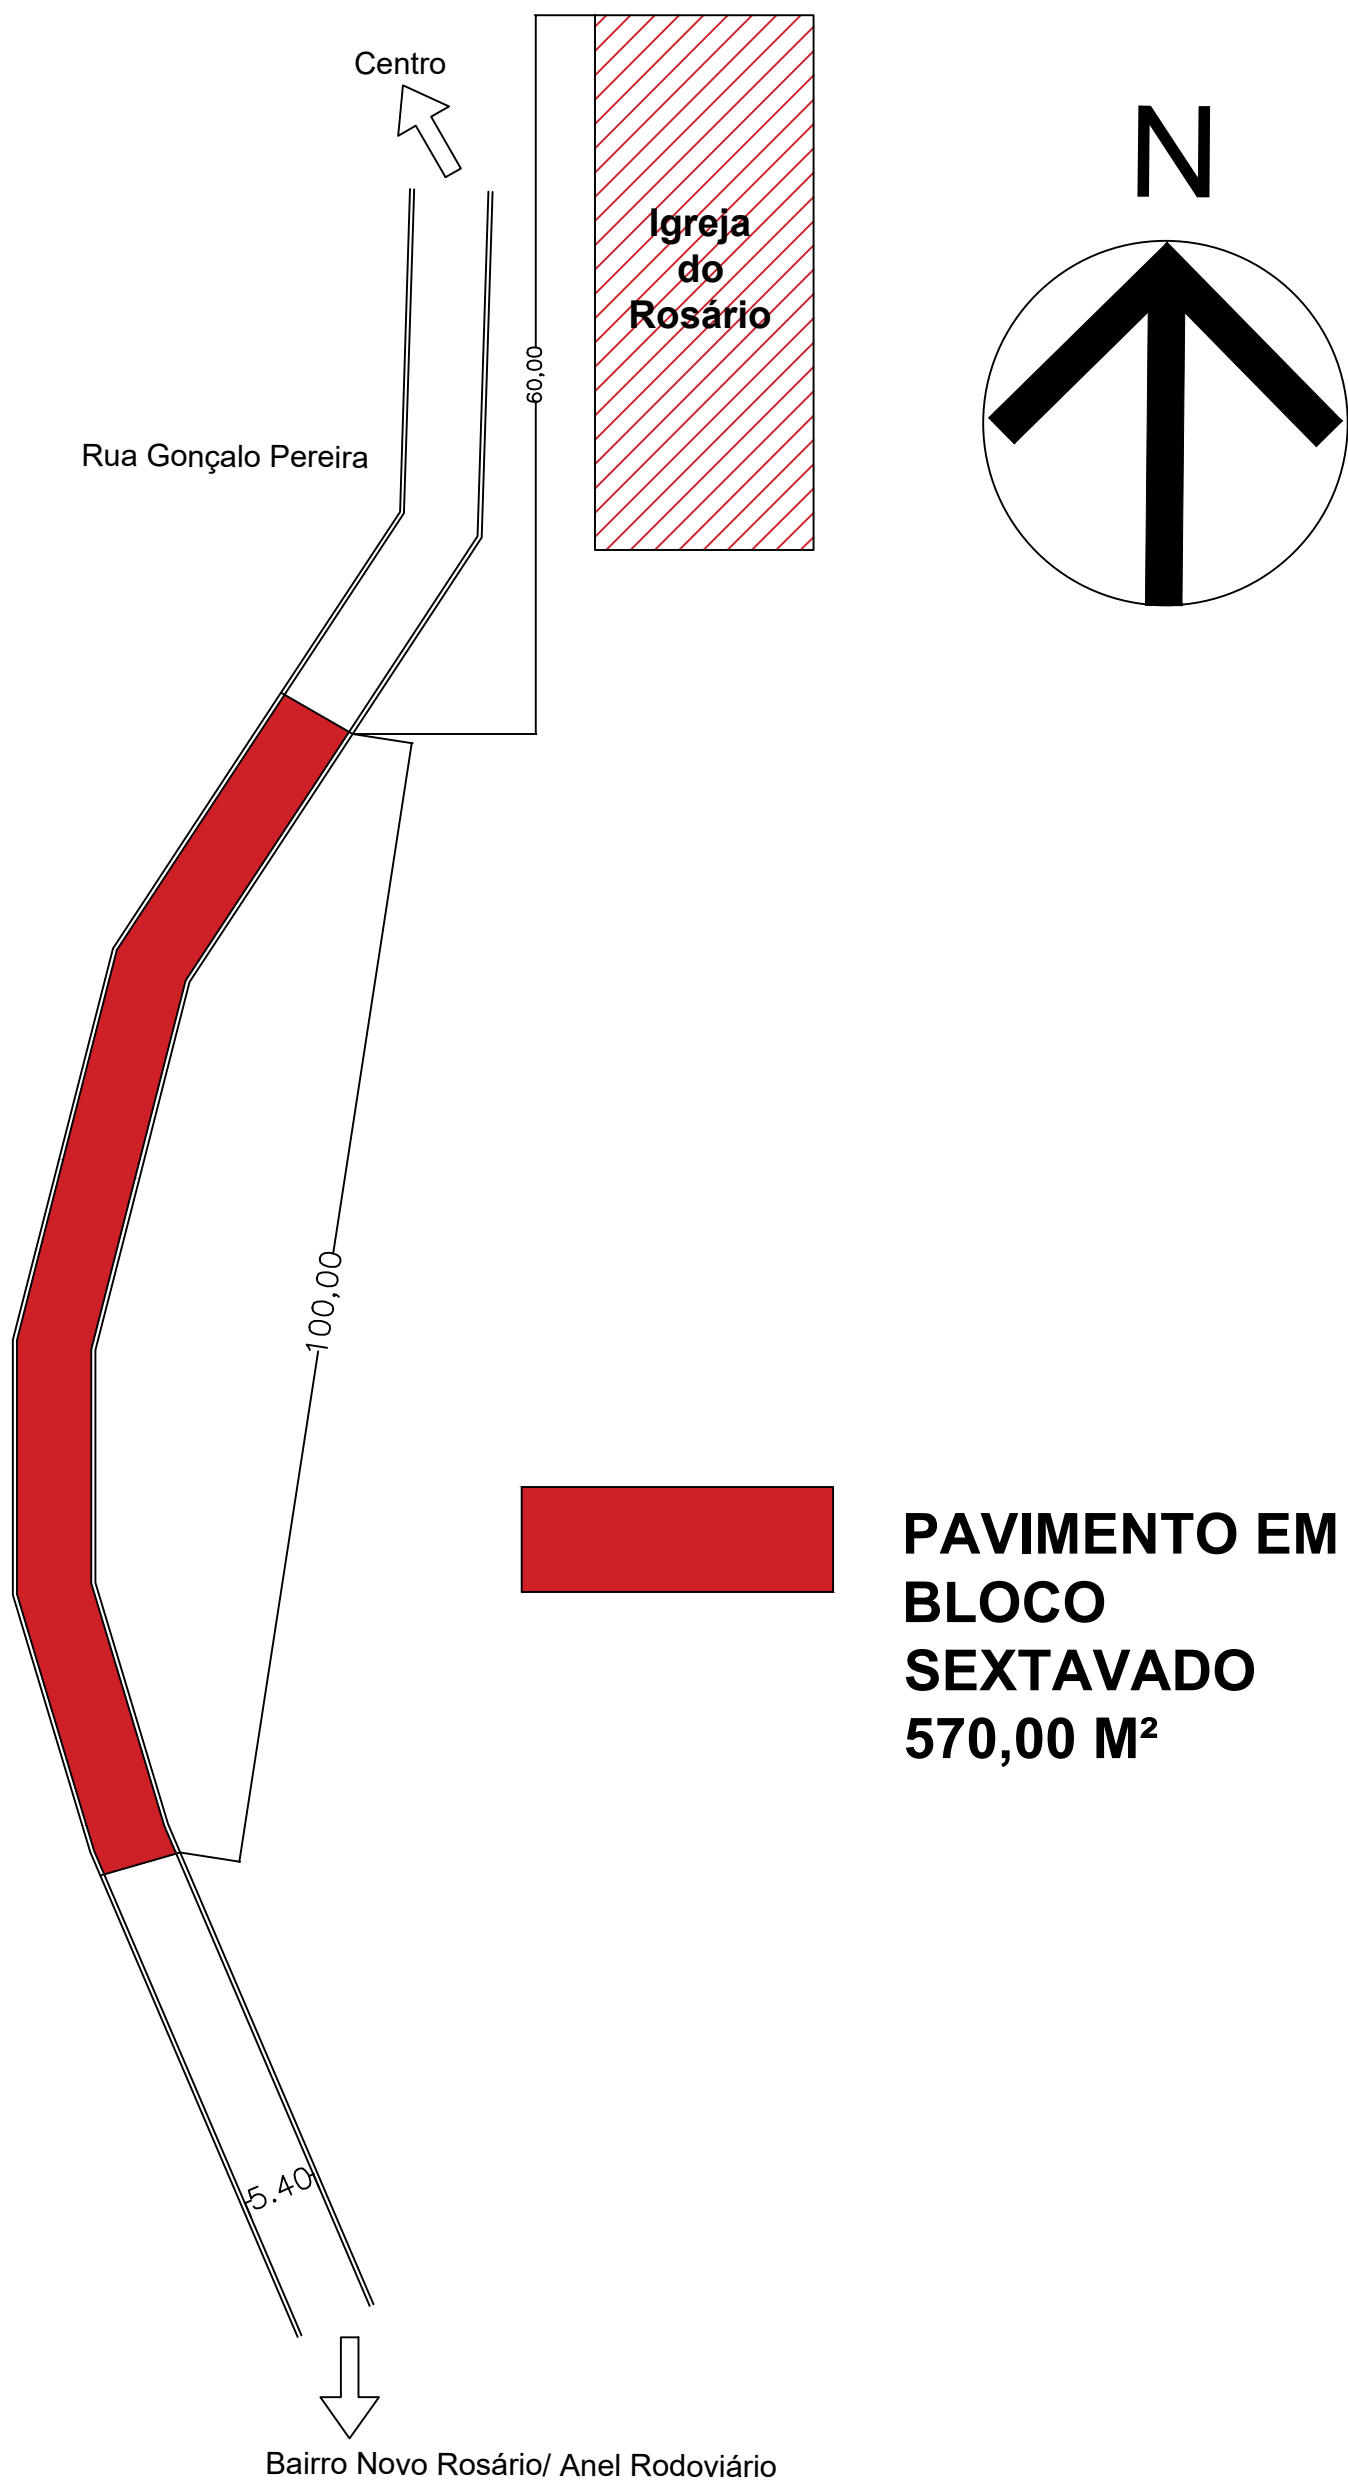

PAVIMENTO EM BLOCO SEXTAVADO
570,00 M²

PLANTA PAVIMENTAÇÃO
RUA GONÇALO PEREIRA
SEM ESCALA

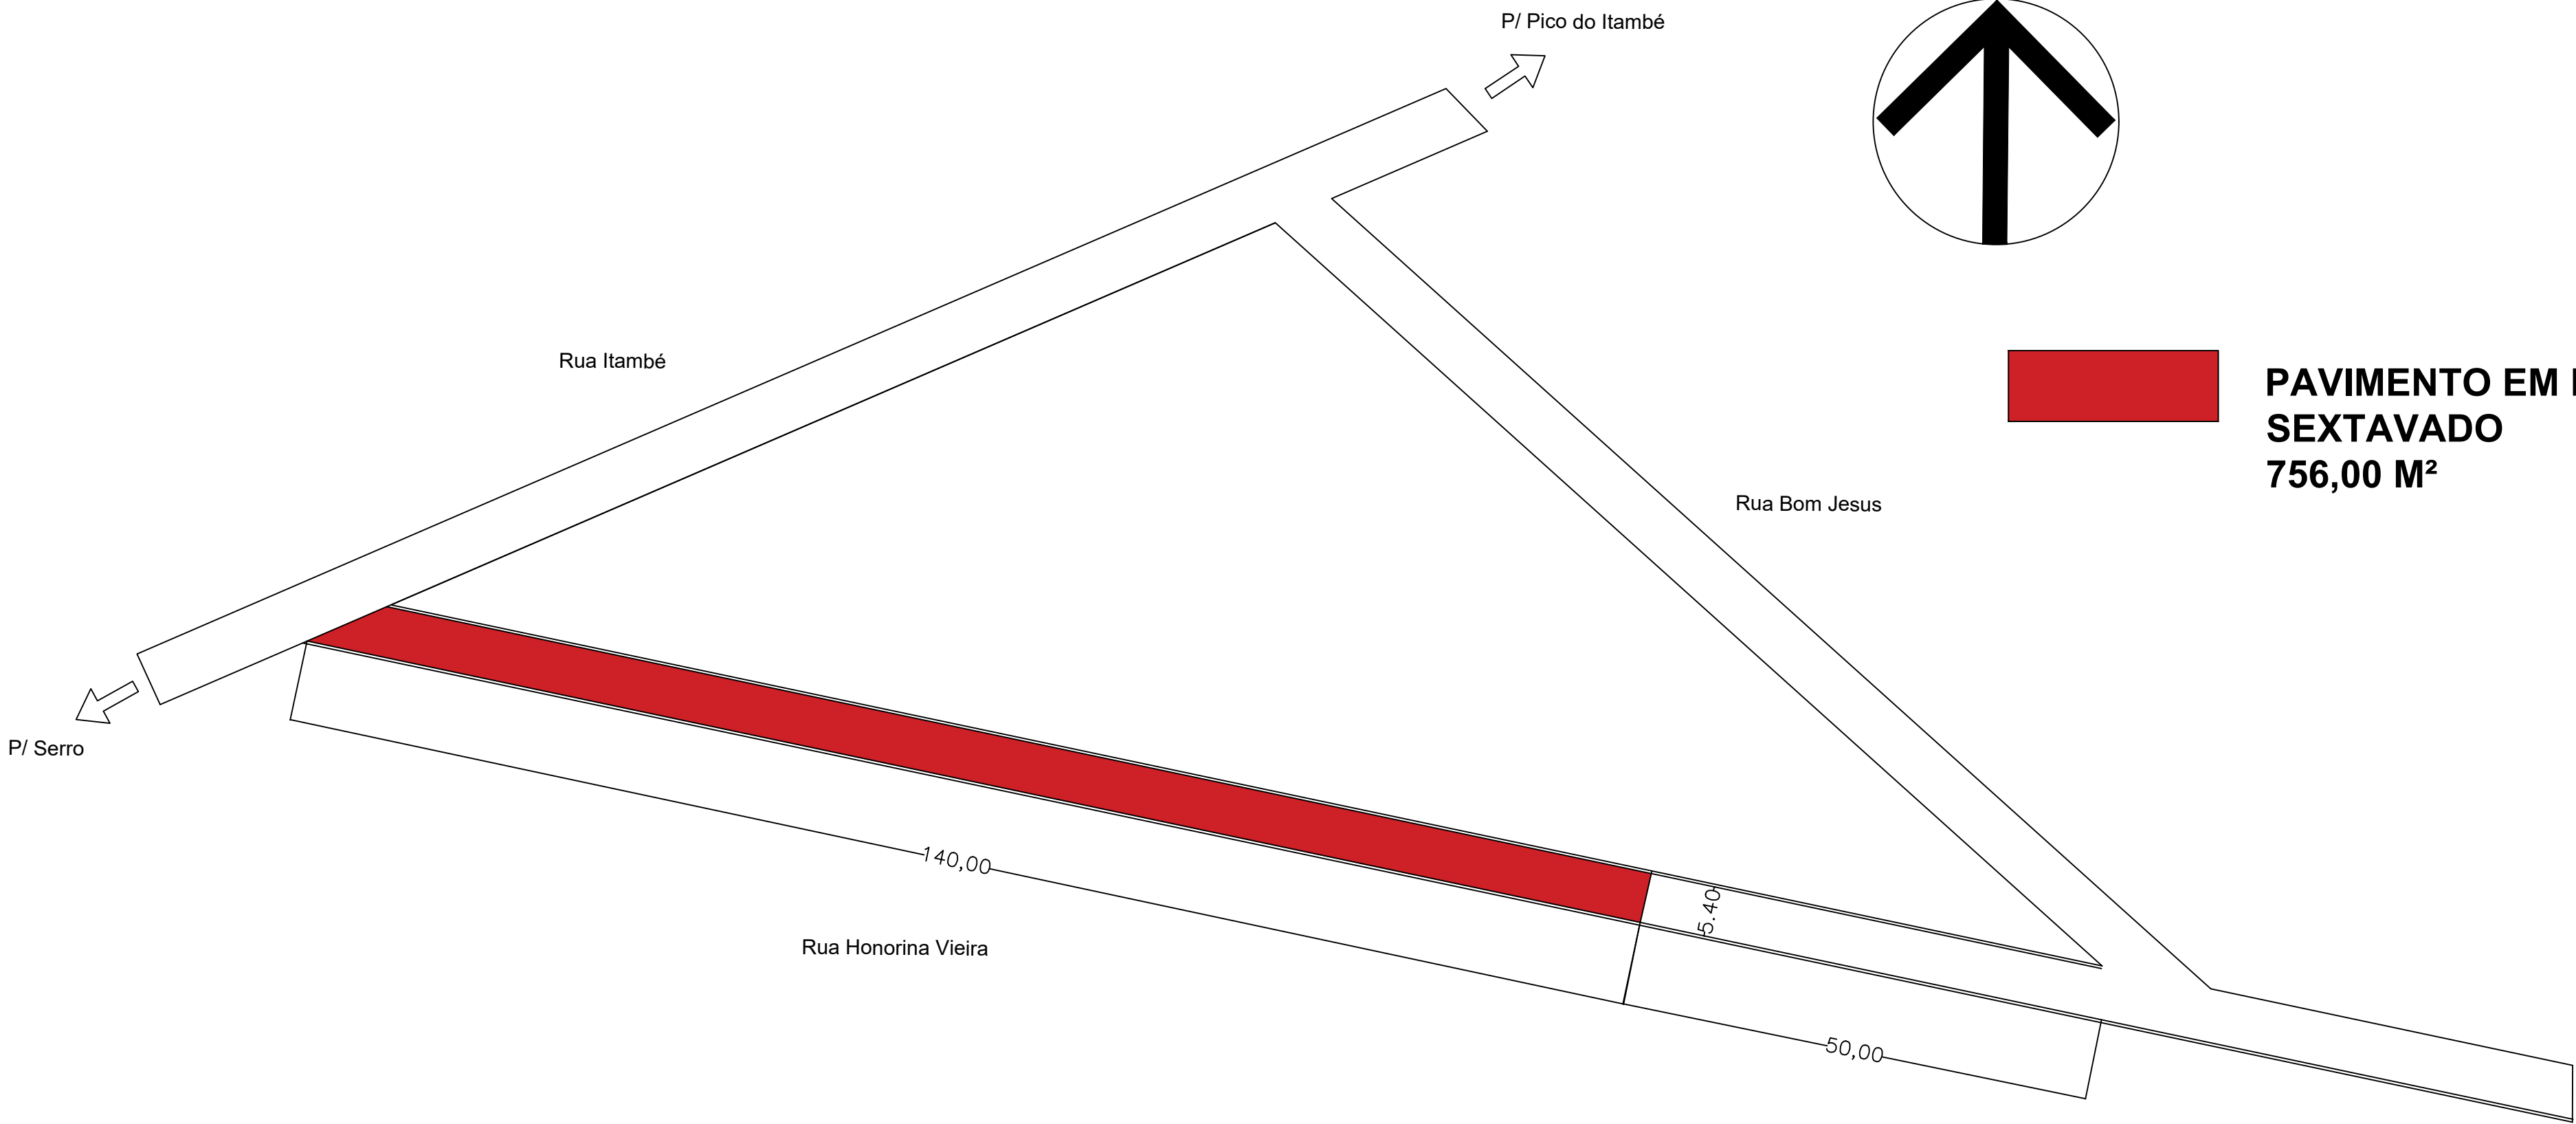

PAVIMENTO EM BLOCO SEXTAVADO
756,00 M²

PLANTA PAVIMENTAÇÃO
RUA HONORINA VIEIRA
SEM ESCALA

PAVIMENTAÇÃO				
ITEM	VIA	PAVIMENTO BLOCO SEXTAVADO	SARJETA CONCRETO LARG. 30cm	MEIO FIO
1	Rua Gonçalves Pereira	540,00m²	212,00m	212,00m

PAVIMENTAÇÃO				
ITEM	VIA	PAVIMENTO BLOCO SEXTAVADO	SARJETA CONCRETO LARG. 30cm	MEIO FIO
1	Rua Honorina Vieira	756,00m²	292,00m	292,00m



PREFEITURA MUNICIPAL DE SERRO
Estado de Minas Gerais
Rua: Dr. João José - Fone: 3541 1344
CEP: 35.500-000
CNPJ: 18.203.271/0001-81
www.serro.mg.br

PROJETO DE PAVIMENTAÇÃO E DRENAGEM - CANTO DA PRAIA

Yamires Queiroz Simões Clementino - Secret. Munic. de Obras e Urb.

Rangel Luiz Gomes Araújo - CREA-MG 148.881/D

Projeto

Execução

Revisão

Supervisão

Arquiteto

Data Revisão:

JULHO/2023

Processo

Plano

Revisão

Supervisão

Arquiteto

Data Revisão:

JULHO/2023

Rua Gonçalves Pereira e Honorina Vieira

PLANTA DE PAVIMENTAÇÃO E CONTENÇÃO

DETALHAMENTOS

Anotação de Responsabilidade Técnica:

INDICADA

PROJETO

FOLHA

02/03