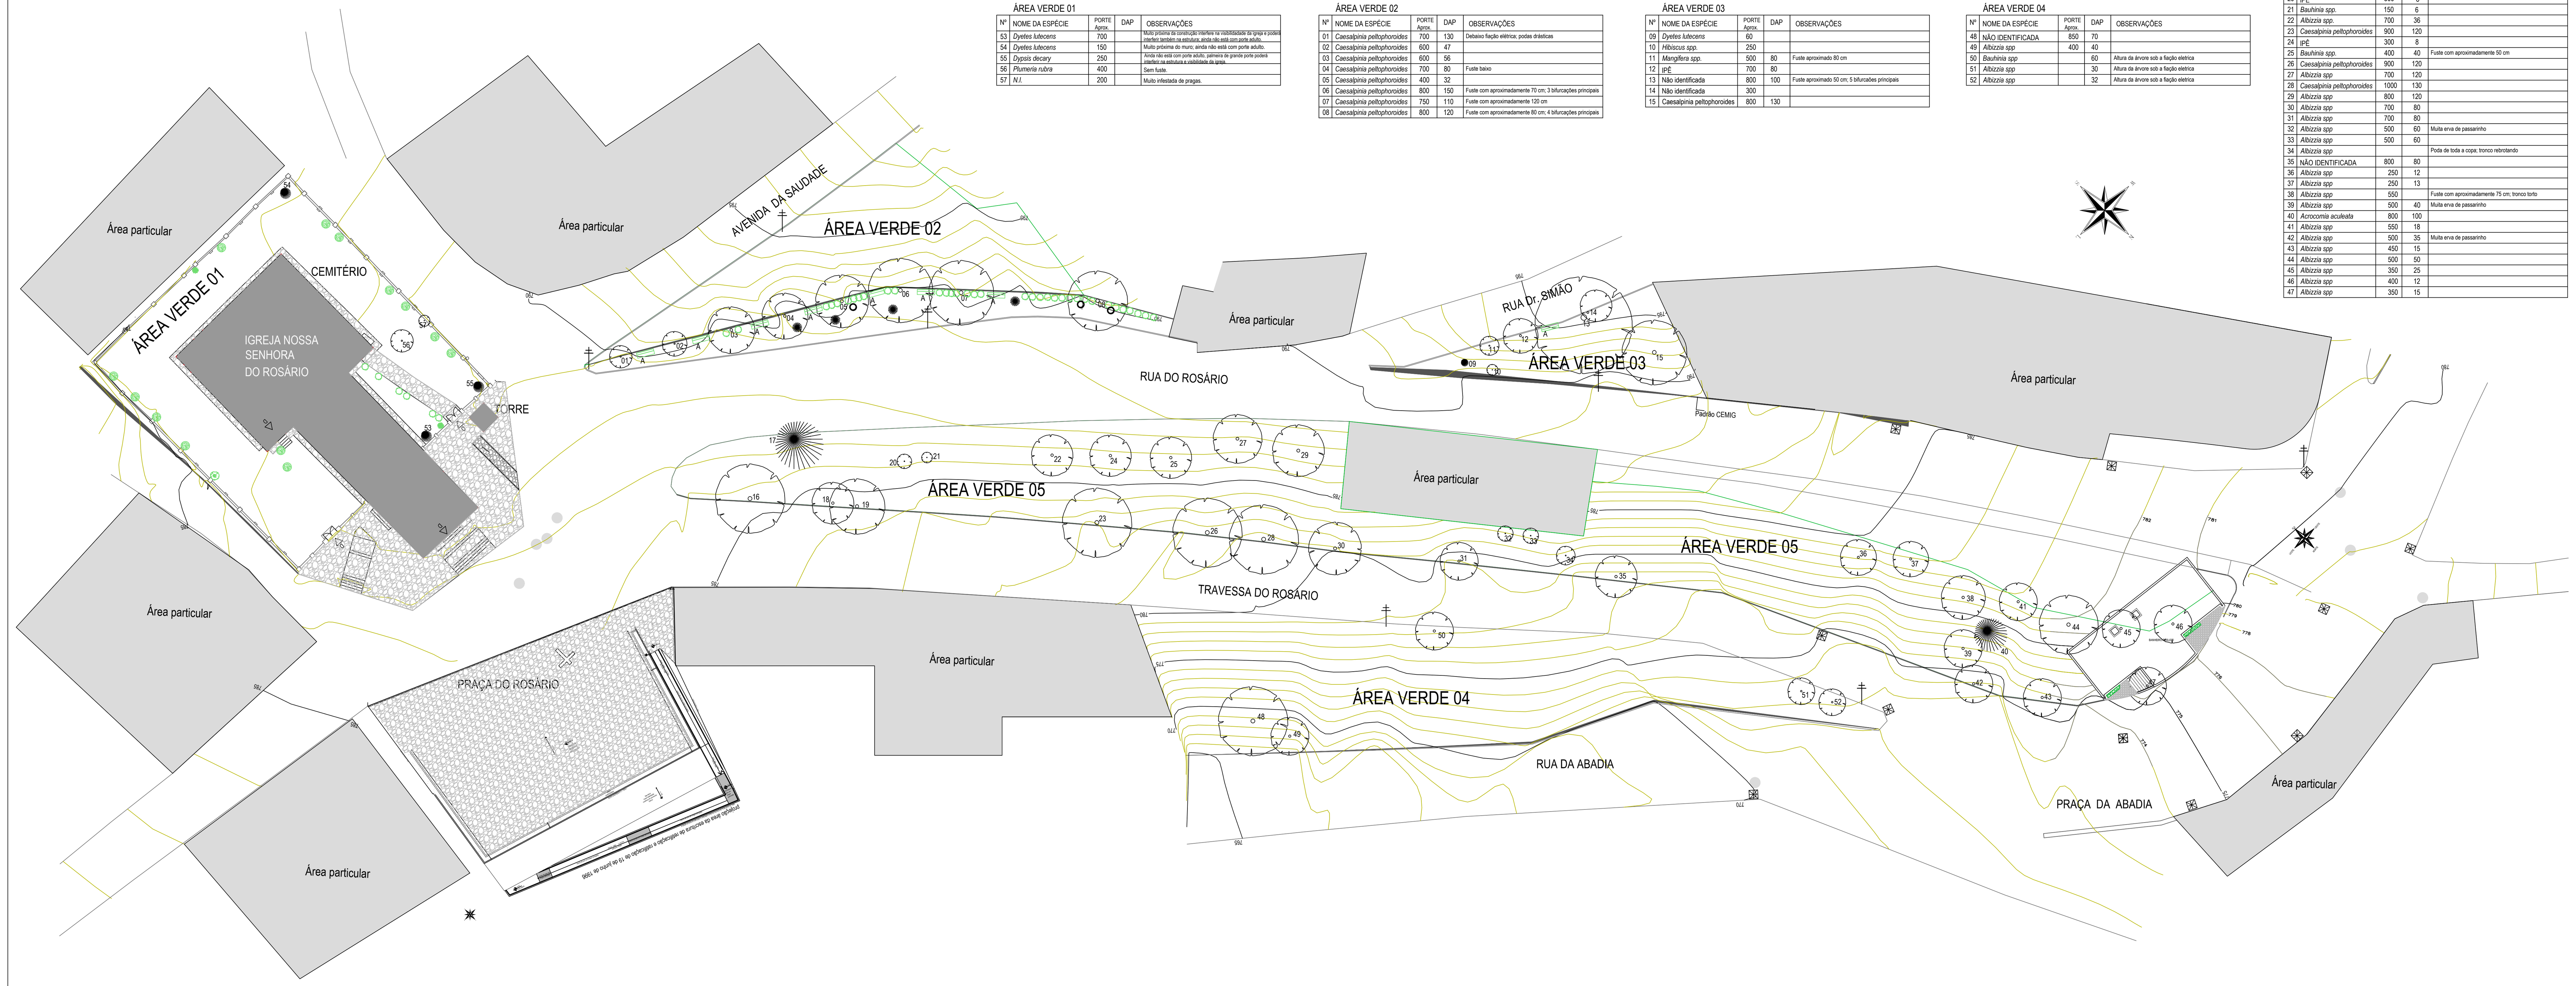


ÁREA VERDE 01

Nº	NOME DA ESPÉCIE	PORTE Aprox.	DAP	OBSERVAÇÕES
53	*Dyetes lutecens*	700		Muito próxima da construção interfere na visibilidade da igreja e poderá interferir também na estrutura; ainda não está com porte adulto.
54	*Dyetes lutecens*	150		Muito próxima do muro; ainda não está com porte adulto.
55	*Dypsis decary*	250		Ainda não está com porte adulto, palmeira de grande porte poderá interferir na estrutura e visibilidade da igreja.
56	*Plumeria rubra*	400		Sem fuste.
57	*N.I.*	200		Muito infestada de pragas.

ÁREA VERDE 02

Nº	NOME DA ESPÉCIE	PORTE Aprox.	DAP	OBSERVAÇÕES
01	*Caesalpinia peltophoroides*	700	130	Debaixo fiação elétrica; podas drásticas
02	*Caesalpinia peltophoroides*	600	47	
03	*Caesalpinia peltophoroides*	600	56	
04	*Caesalpinia peltophoroides*	700	80	Fuste baixo
05	*Caesalpinia peltophoroides*	400	32	
06	*Caesalpinia peltophoroides*	800	150	Fuste com aproximadamente 70 cm; 3 bifurcações principais
07	*Caesalpinia peltophoroides*	750	110	Fuste com aproximadamente 120 cm
08	*Caesalpinia peltophoroides*	800	120	Fuste com aproximadamente 80 cm; 4 bifurcações principais

ÁREA VERDE 03

Nº	NOME DA ESPÉCIE	PORTE Aprox.	DAP	OBSERVAÇÕES
09	*Dyetes lutecens*	60		
10	*Hibiscus spp.*	250		
11	*Mangifera spp.*	500	80	Fuste aproximado 80 cm
12	IPÊ	700	80	
13	Não identificada	800	100	Fuste aproximado 50 cm; 5 bifurcaões principais
14	Não identificada	300		
15	Caesalpinia peltophoroides	800	130	

ÁREA VERDE 04

Nº	NOME DA ESPÉCIE	PORTE Aprox.	DAP	OBSERVAÇÕES
48	NÃO IDENTIFICADA	850	70	
49	*Albizzia spp*	400	40	
50	*Bauhinia spp*		60	Altura da árvore sob a fiação eletrica
51	*Albizzia spp*		30	Altura da árvore sob a fiação eletrica
52	*Albizzia spp*		32	Altura da árvore sob a fiação eletrica

ÁREA VERDE 05

Nº	NOME DA ESPÉCIE	PORTE Aprox.	DAP	OBSERVAÇÕES
16	*Caesalpinia peltophoroides*	900	130	
17	*Roystonea regia*	650		
18	*Bauhinia spp.*	600	56	Muita erva de passarinho
19	*Caesalpinia peltophoroides*	900	130	
20	IPÊ	300	8	
21	*Bauhinia spp.*	150	6	
22	*Albizzia spp.*	700	36	
23	*Caesalpinia peltophoroides*	900	120	
24	IPÊ	300	8	
25	*Bauhinia spp.*	400	40	Fuste com aproximadamente 50 cm
26	*Caesalpinia peltophoroides*	900	120	
27	*Albizzia spp*	700	120	
28	*Caesalpinia peltophoroides*	1000	130	
29	*Albizzia spp*	800	120	
30	*Albizzia spp*	700	80	
31	*Albizzia spp*	700	80	
32	*Albizzia spp*	500	60	Muita erva de passarinho
33	*Albizzia spp*	500	60	
34	*Albizzia spp*			Poda de toda a copa; tronco rebrotando
35	NÃO IDENTIFICADA	800	80	
36	*Albizzia spp*	250	12	
37	*Albizzia spp*	250	13	
38	*Albizzia spp*	550		Fuste com aproximadamente 75 cm; tronco torto
39	*Albizzia spp*	500	40	Muita erva de passarinho
40	*Acrocomia aculeata*	800	100	
41	*Albizzia spp*	550	18	
42	*Albizzia spp*	500	35	Muita erva de passarinho
43	*Albizzia spp*	450	15	
44	*Albizzia spp*	500	50	
45	*Albizzia spp*	350	25	
46	*Albizzia spp*	400	12	
47	*Albizzia spp*	350	15	

ÁREA DE INTERVENÇÃO

ESCALA 1:250

ÁREA 11.200,00m²

LEGENDA:

- IGREJA NOSSA SENHORA DO ROSÁRIO
- MURO
- PASSEIO
- VIA DE ACESSO
- POÇO DE VISITA
- CURVA DE NIVEL
- POSTE
- ESCADA
- CRUZEIRO
- CAIXA DE DRENAGEM
- EDIFICAÇÃO EXISTENTE
- BANCO EXISTENTE
- ÁRVORE EXISTENTE
- PALMEIRA EXISTENTE
- *Phoenix roebelinii* - EXISTENTE
- *Duranta repens* - EXISTENTE
- *Dietes bicolor* - EXISTENTE
- *Dracaena sp* - EXISTENTE
- *Rosa sp* - EXISTENTE
- *Allamanda cathartica* - EXISTENTE

OBS.:

1. A área verde 06 atualmente não tem ajardinamento.

2. As espécies identificadas em planta da Área Verde 01 (área do cemitério) são apenas aquelas que não estão nas áreas das sepulturas.

3. Não foram locadas na planta as espécies ornamentais herbáceas.

REVISÃO	DATA	DESCRIÇÃO

SÉCULO 30 ARQUITETURA E RESTAURO LTDA
Av. NOSSA SENHORA DO CARMO nº221 sala 313 - CARMO - BH/MG
Tel: (31) 996172149 - seculo30arq@gmail.com

IPHAN - Instituto do Patrimonio Histórico e Artístico Nacional
Superintendência do IPHAN em MINAS GERAIS

PROJETO: IGREJA DE NOSSA SENHORA DO ROSÁRIO E ENTORNO. SERRO - MG

PRANCHA: 1/9

TÍTULO DO DESENHO: LEVANTAMENTO / DIAGNÓSTICO - ÁREAS VERDES


DESENVOLVIMENTO / DESENHO: MARA PENNA

DATA: JAN. 2017

ESCALA: 1/250

RESPONSÁVEL TÉCNICO: SÉCULO 30 ARQUITETURA E RESTAURO CAU-MG: 17065-2

MARIA CARMEN PERILO
CAU-MG: A5843-2

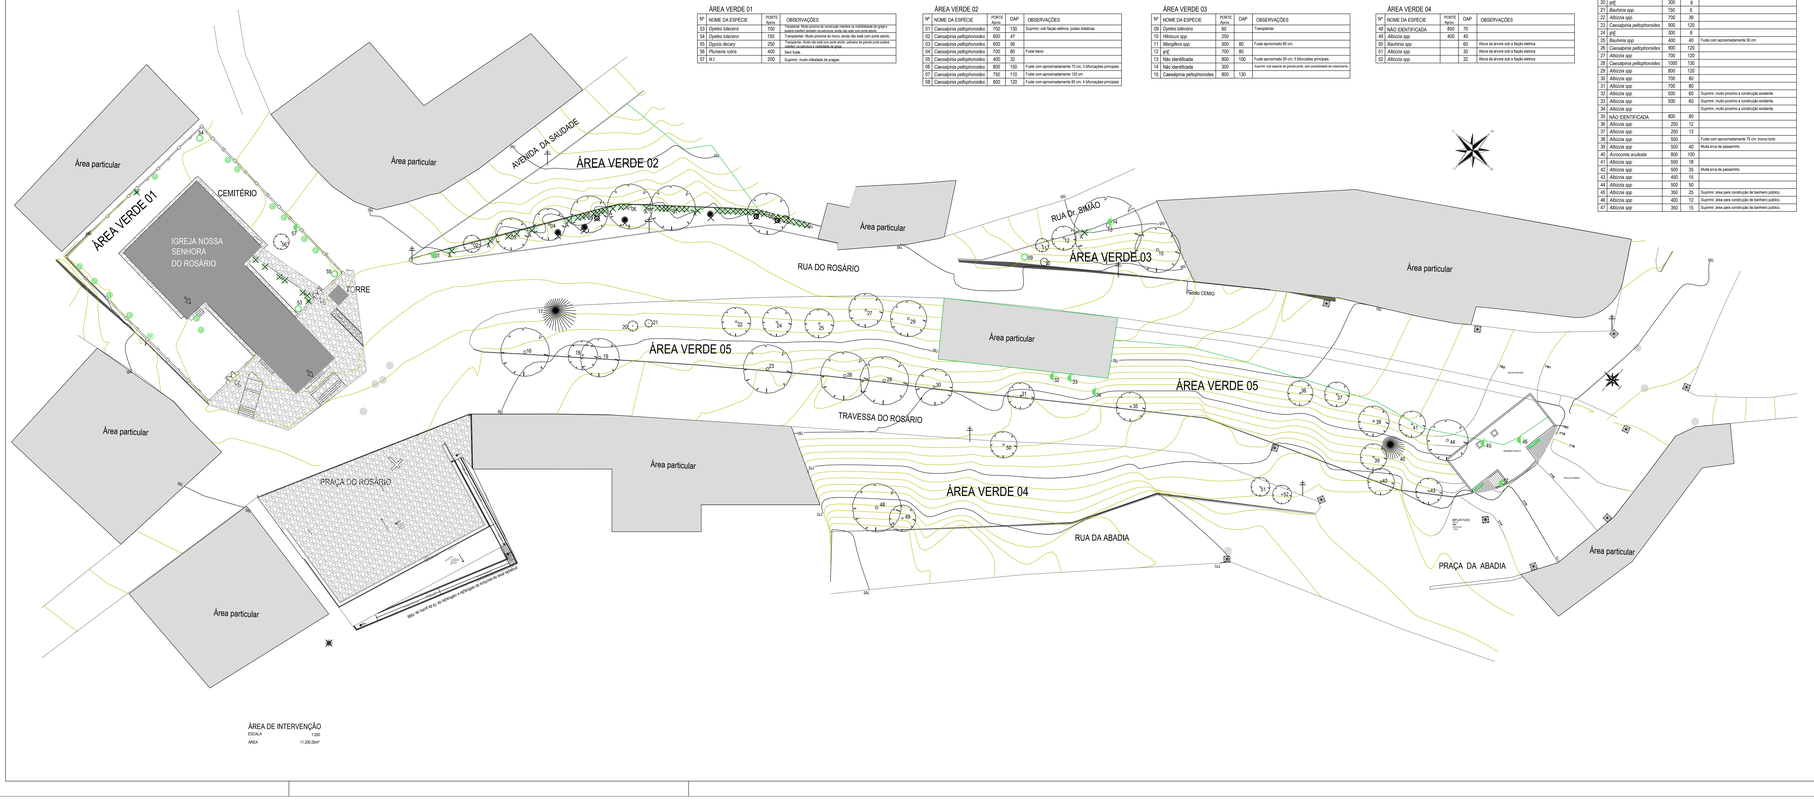

ÁREA VERDE 01

Nº	NOME DA ESPÉCIE	PORTE Aprox.	OBSERVAÇÕES
56	Plumeria rubra	400	Sem furtá.
57	N.I.	200	Suprimir, muito infestada de pragas.

ÁREA VERDE 02

Nº	NOME DA ESPÉCIE	PORTE Aprox.	DAP	OBSERVAÇÕES
01	Caesalpinia pelthophoroides	700	130	Suprimir, está fiação elétrica, podas drásticas.
02	Caesalpinia pelthophoroides	600	47	
03	Caesalpinia pelthophoroides	600	56	
04	Caesalpinia pelthophoroides	700	80	Fuste baixo
05	Caesalpinia pelthophoroides	400	32	
06	Caesalpinia pelthophoroides	800	150	Fuste com aproximadamente 70 cm; 3 bifurcações principais.
07	Caesalpinia pelthophoroides	750	110	Fuste com aproximadamente 120 cm
08	Caesalpinia pelthophoroides	8000	120	Fuste com aproximadamente 80 cm; 4 bifurcações principais

ÁREA VERDE 03

Nº	NOME DA ESPÉCIE	PORTE Aprox.	DAP	OBSERVAÇÕES
09	Dyetes bicolorans	60		Transplantar.
10	Hibiscus spp.	250		
11	Mangifera spp.	500	80	Fuste aproximado 80 cm.
12	pjd.	700	80	
13	Não identificada	800	100	Fuste aproximado 50 cm; 5 bifurcações principais.
14	Não identificada	300		Suprimir, está espécie de grande porte, sem possibilidade de crescimento.
15	Caesalpinia pelthophoroides	800	130	

ÁREA VERDE 04

Nº	NOME DA ESPÉCIE	PORTE Aprox.	DAP	OBSERVAÇÕES
48	NÃO IDENTIFICADA	850	70	
49	Albizzia spp	400	40	
50	Bauhinia spp		60	Altura da árvore sob a fiação elétrica
51	Albizzia spp		30	Altura da árvore sob a fiação elétrica
52	Albizzia spp		32	Altura da árvore sob a fiação elétrica

ÁREA VERDE 05

Nº	NOME DA ESPÉCIE	PORTE Aprox.	DAP	OBSERVAÇÕES
16	Caesalpinia pelthophoroides	900	130	
17	Ryostonea regia	650		
18	Bauhinia spp.	600	56	Muita erva de passarinho
19	Caesalpinia pelthophoroides	900	130	
20	pjd.	300	8	
21	Bauhinia spp.	150	6	
22	Albizzia spp.	700	36	
23	Caesalpinia pelthophoroides	900	120	
24	pjd.	300	8	
25	Bauhinia spp.	400	40	Fuste com aproximadamente 50 cm
26	Caesalpinia pelthophoroides	900	120	
27	Albizzia spp.	700	120	
28	Caesalpinia pelthophoroides	1000	130	
29	Albizzia spp.	800	120	
30	Albizzia spp	700	80	
31	Albizzia spp	700	80	
32	Albizzia spp	500	60	Suprimir, muito proximo a construção existente.
33	Albizzia spp	500	60	Suprimir, muito proximo a construção existente.
34	Albizzia spp			Suprimir, muito proximo a construção existente.
35	NÃO IDENTIFICADA	800	80	
36	Albizzia spp	250	12	
37	Albizzia spp	250	13	
38	Albizzia spp	550		Fuste com aproximadamente 75 cm. tronco torto
39	Albizzia spp	500	40	Muita erva de passarinho
40	Acrocomia aculeata	800	100	
41	Albizzia spp	550	18	
42	Albizzia spp	500	35	Muita erva de passarinho
43	Albizzia spp	450	15	
44	Albizzia spp	500	50	
45	Albizzia spp	350	25	Suprimir, área para construção de banheiro público.
46	Albizzia spp	400	12	Suprimir, área para construção de banheiro público.
47	Albizzia spp	350	15	Suprimir, área para construção de banheiro público.

ÁREA DE INTERVENÇÃO
ESCALA 1:250
ÁREA 11.200,00m²

LEGENDA:

- IGREJA NOSSA SENHORA DO ROSÁRIO
- MURO
- PASSEIO
- VIA DE ACESSO
- POÇO DE VISITA
- CURVA DE NIVEL
- POSTE
- ESCADA
- CRUZEIRO
- CAIXA DE DRENAGEM
- EDIFICAÇÃO EXISTENTE
- BANCO EXISTENTE
- ARVORE EXISTENTE
- PALMEIRA EXISTENTE
- *Phoenix roebelinii* - EXISTENTE
- *Duranta repens* - EXISTENTE
- *Dietes bicolor* - EXISTENTE
- *Dracaena sp* - EXISTENTE
- *Rosa sp* - EXISTENTE
- *Allamanda cathartica* - EXISTENTE
- SUPRIMIR
- TRANSPLANTAR

OBS.:
1 A área verde 05 atualmente não tem ajardinamento.

2. Área verde 01: as espécies identificadas em planta são apenas aquelas que não estão nas áreas das edyficiorie.

REVISÃO	DATA	DESCRIÇÃO

SÉCULO 30 ARQUITETURA E RESTAURO LTDA

IPHAN - Instituto do Patrimonio Histórico e Artístico Nacional
Superintendência do IPHAN em MINAS GERAIS
PROJETO:
IGREJA DE NOSSA SENHORA DO ROSÁRIO E ENTORNO.
SERRO - MG


PRANCHA: 2/9

TÍTULO DO DESENHO:
SUPRESSÃO E TRANSPLANTE - ÁREAS VERDES

DESENHO E AMBIENTE - SERRO: MARA PENNA
DATA: JAN. 2017
ESCALA: 1/250

RESPONSÁVEL TÉCNICO
SÉCULO 30 ARQUITETURA E RESTAURO


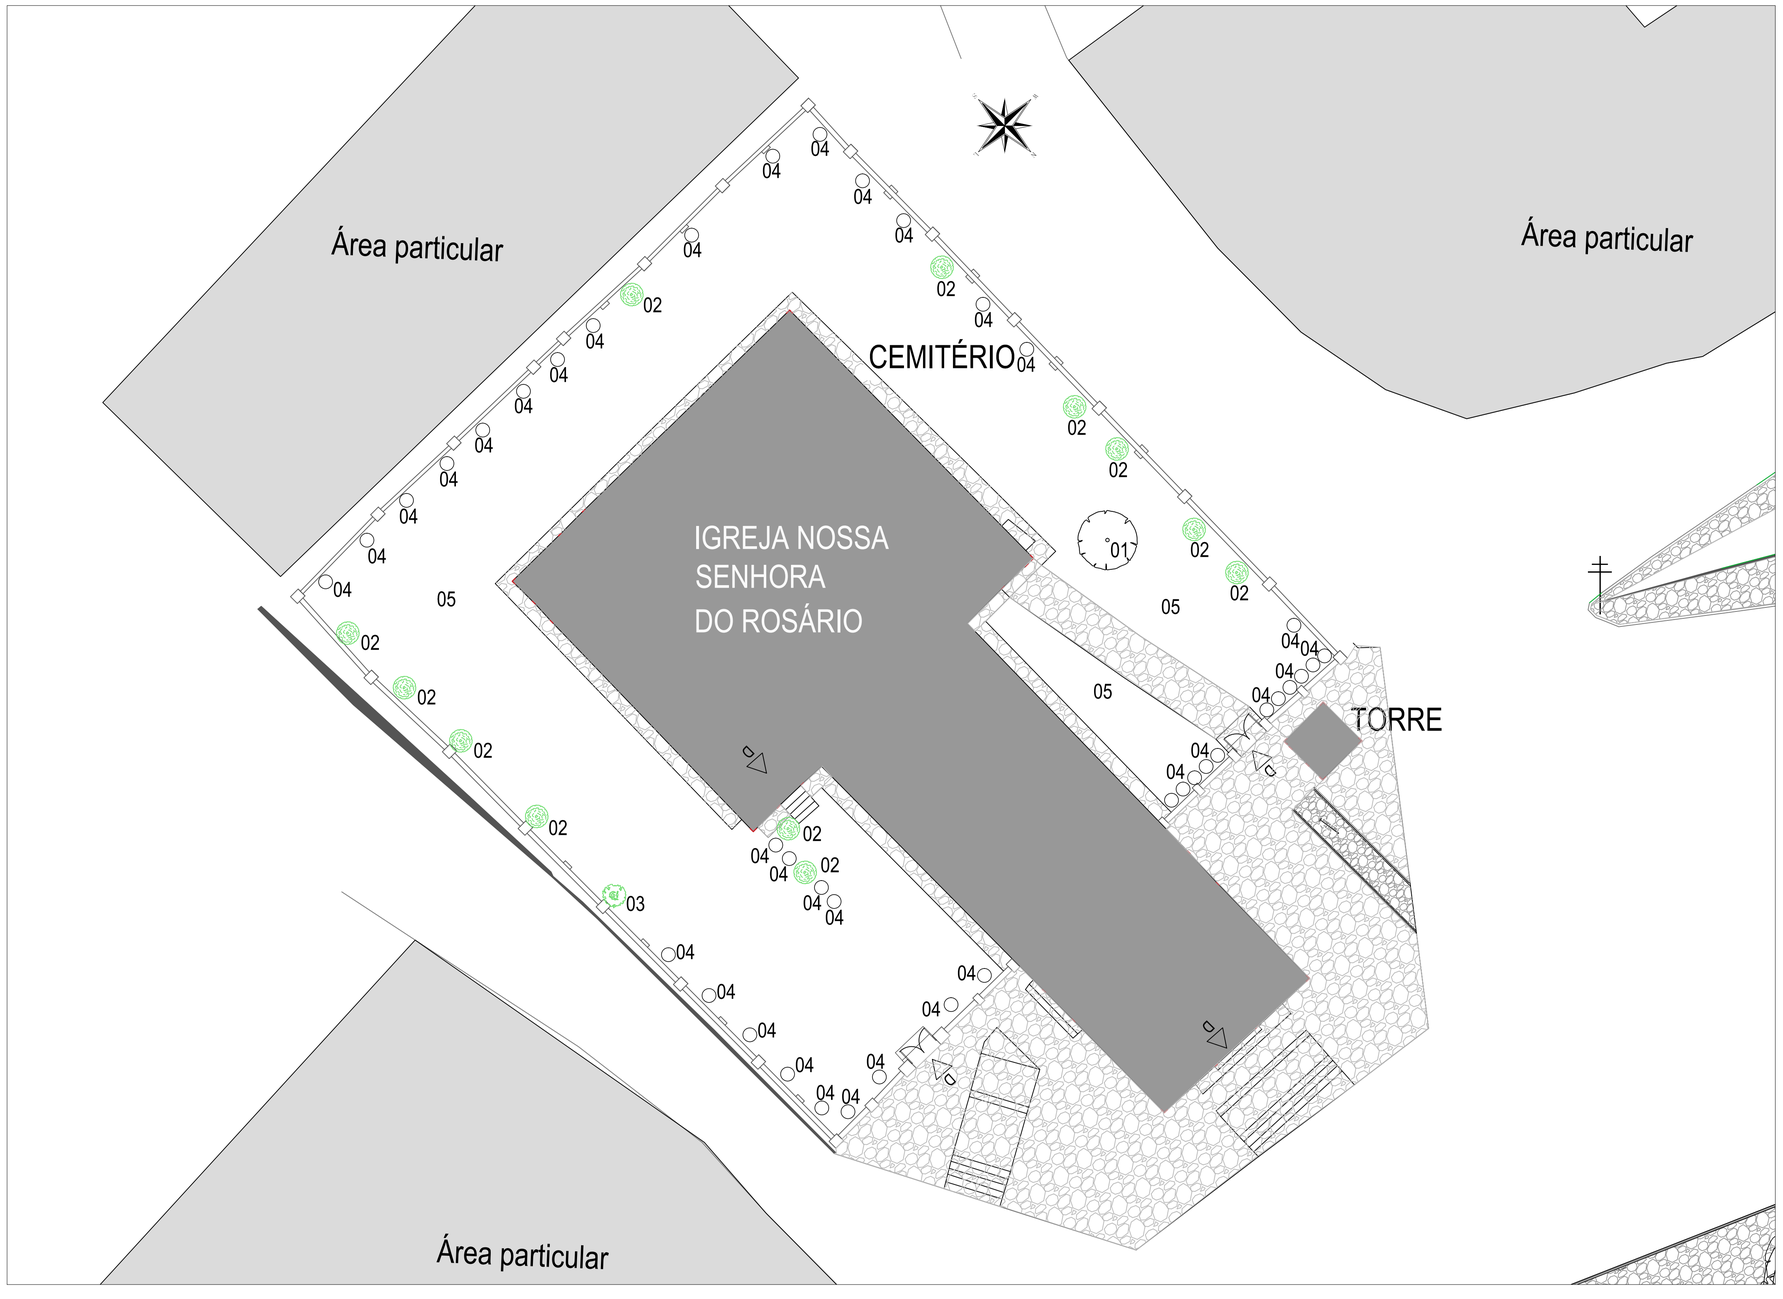

ÁREA VERDE 01 - Igreja
planta - escala 1/100

LEGENDA:

- IGREJA NOSSA SENHORA DO ROSÁRIO
- MURO
- PASSEIO
- VIA DE ACESSO
- POSTE
- ESCADA
- CRUZEIRO
- CAIXA DE DRENAGEM
- EDIFICAÇÃO EXISTENTE

PAISAGISMO EXISTENTE:


- ÁRVORE EXISTENTE
- PALMEIRA EXISTENTE
- *Rosa sp* - EXISTENTE
- *Allamanda cathartica* - EXISTENTE

PROPOSTA PAISAGISMO:

- ORNAMENTAL PROPOSTA

ÁREA VERDE 01

Nº	NOME DA ESPÉCIE	OBSERVAÇÕES
01	*Plumeria rubra*	Existente
02	*Rosa sp*	Existente
03	*Allamanda cathartica*	Existente
04	*Rosa chinensis var. semperflorens*	40 unidades
05	GRAMADO EXISTENTE	Utilizar a espécie entre as sepulturas.

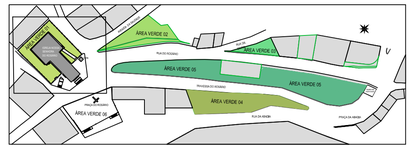

REVISÃO	DATA	DESCRIÇÃO

SÉCULO 30 ARQUITETURA E RESTAURO LTDA
Av. NOSSA SENHORA DO CARMO nº221 sala 313 - CARMO - BH/MG
Tel: (31) 996172149 - seculo30arq@gmail.com

IPHAN - Instituto do Patrimonio Histórico e Artístico Nacional
Superintendência do IPHAN em MINAS GERAIS

PROJETO
IGREJA DE NOSSA SENHORA DO ROSÁRIO E ENTORNO
SERRO - MG

PRANCHA
3/9

TÍTULO DO DESENHO - ANTEPROJETO
PAISAGISMO / ÁREA VERDE 01


DESENVOLVIMENTO / DESENHO
MARA PENNA

DATA
jun 2017

ESCALA
1/100

RESPONSÁVEL TÉCNICO
SÉCULO 30 ARQUITETURA E RESTAURO
CAU/MG: 17085-2

MARIA CARMEN PERILO
CAU/MG: A5843-2

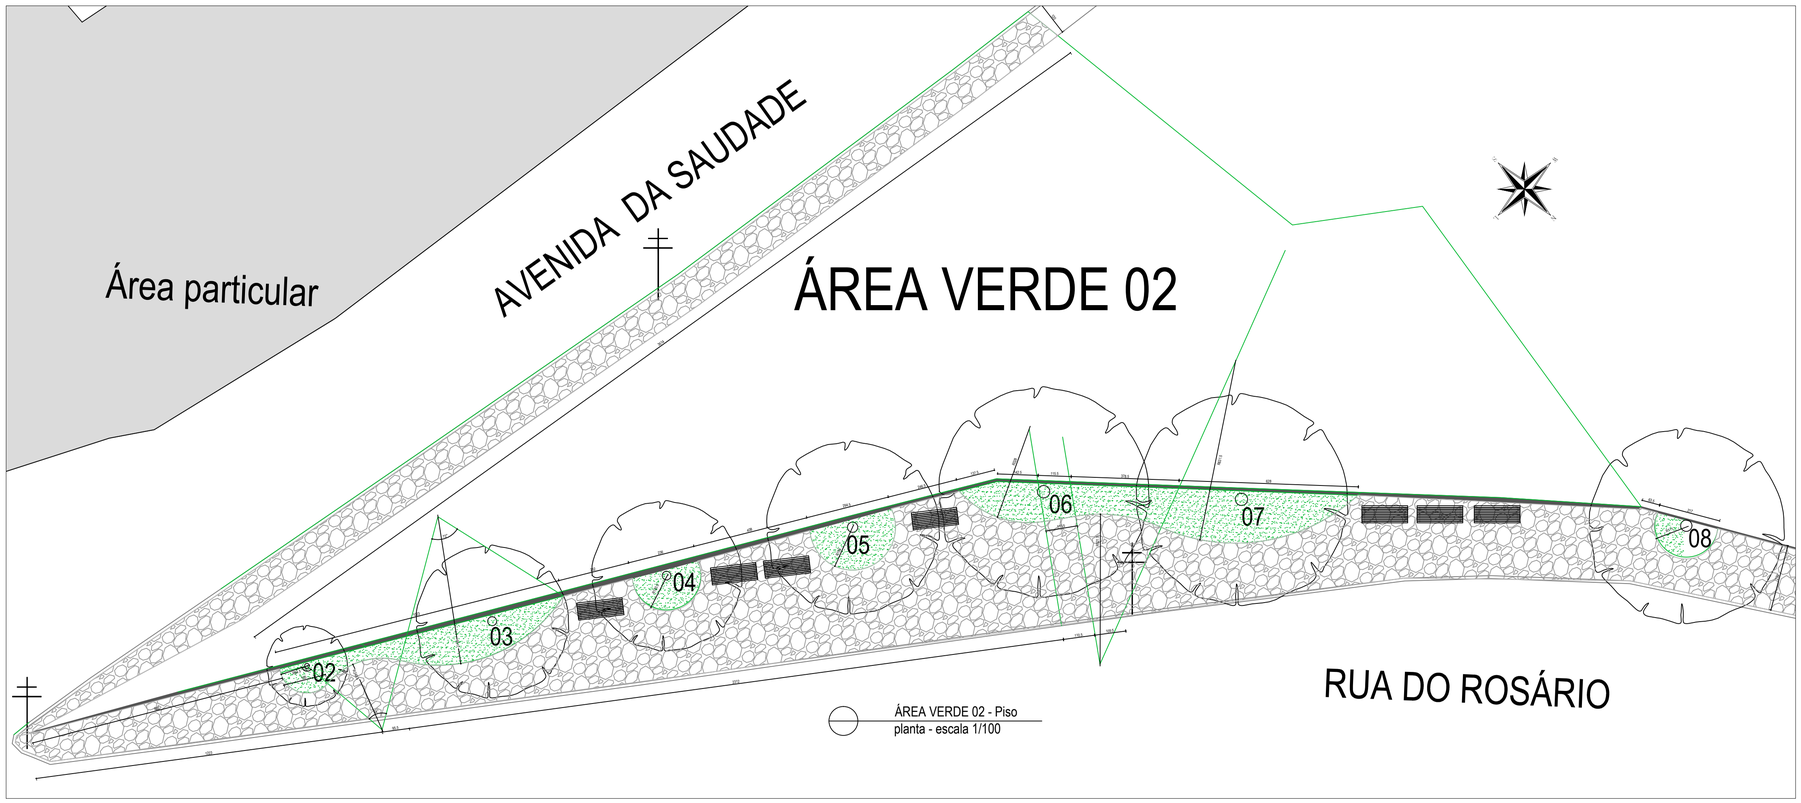

ÁREA VERDE 02 - Piso
planta - escala 1/100

LEGENDA:

- IGREJA NOSSA SENHORA DO ROSÁRIO
- MURO
- PASSEIO
- VIA DE ACESSO
- POSTE
- ESCADA
- CRUZEIRO
- CAIXA DE DRENAGEM
- EDIFICAÇÃO EXISTENTE

PAISAGISMO EXISTENTE:


- ÁRVORE EXISTENTE
- PALMEIRA EXISTENTE
- *Rosa sp* - EXISTENTE
- *Allamanda cathartica* - EXISTENTE

PROPOSTA PAISAGISMO:


- BANCO
- PISO (conforme padrão projeto de arquitetura)
- ARBUSTO PROPOSTO
- ORNAMENTAL PROPOSTA

ÁREA VERDE 02

Nº	NOME DA ESPÉCIE	OBSERVAÇÕES
01	*Caesalpinia peltophoroides*	Existente
02	*Nerium olenader*	Flor de cor rosa / 06 unidades
03	*Nerium olenader*	Flor de cor branca / 04 unidades
04	*Hibiscus rosa-sinensis*	Flor de cor rosa / 05 unidades
05	*Ctenanthe oppenheimiana*	210 unidades
06	*Spathiphyllum cannifolium*	210 unidades
07	*Maranta arundinacea*	120 unidades
08	*Curculigo capitulata*	100 unidades
09	*Axonopus compressus*	500 m2

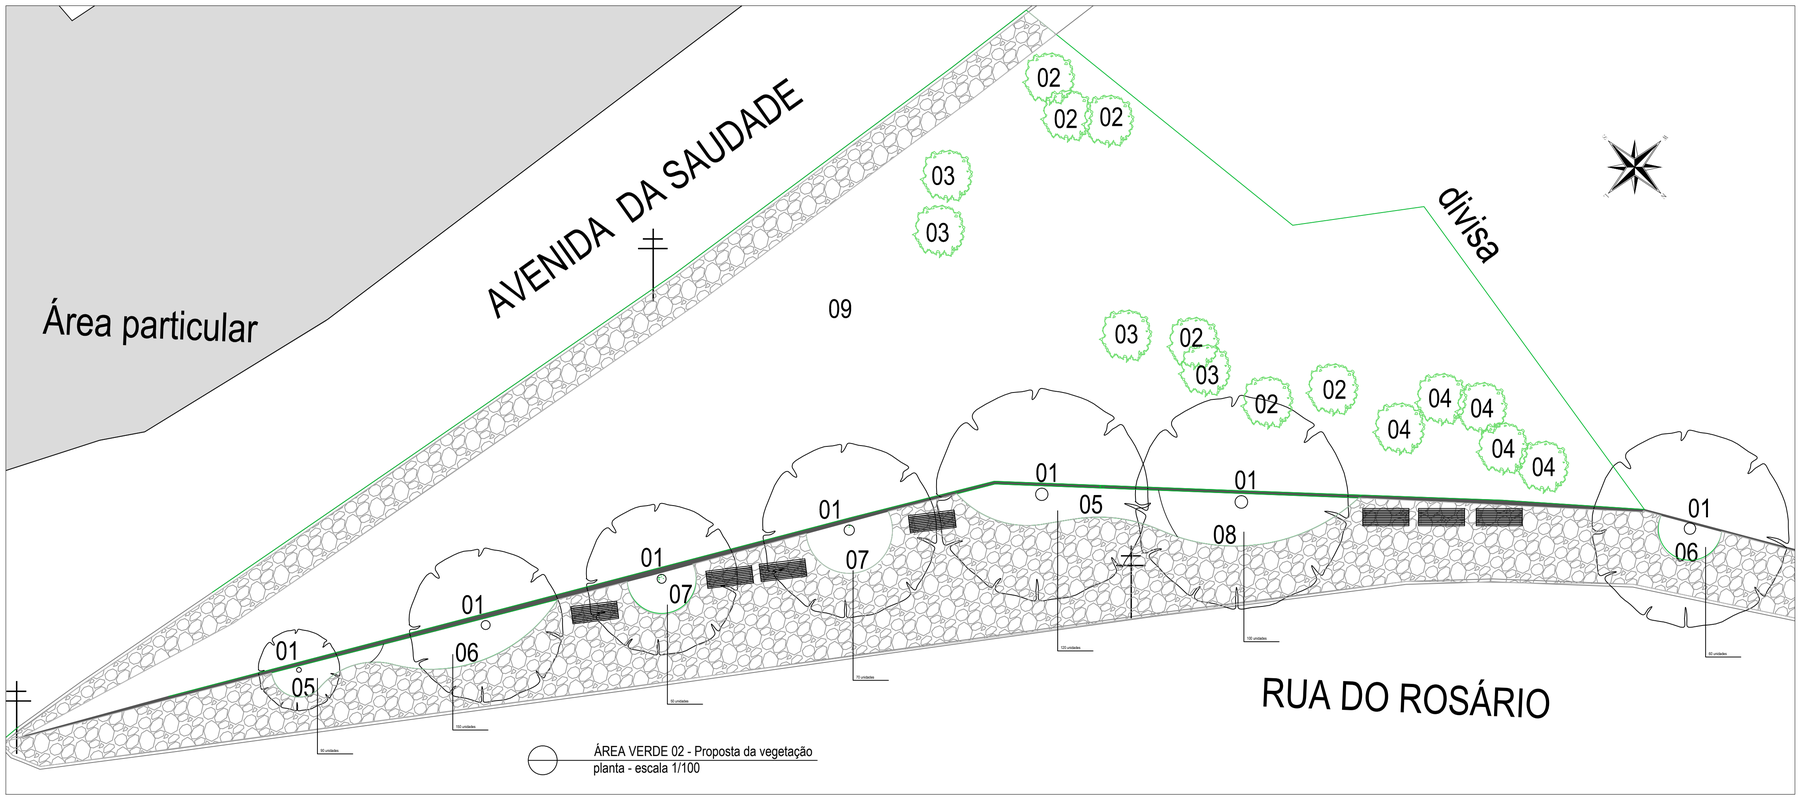

ÁREA VERDE 02 - Proposta da vegetação
planta - escala 1/100

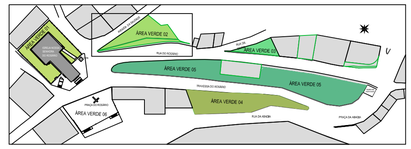

REVISÃO	DATA	DESCRIÇÃO

SÉCULO 30 ARQUITETURA E RESTAURO LTDA
Av. NOSSA SENHORA DO CARMO nº221 sala 313 - CARMO - BH/MG
Tel: (31) 996172149 - seculo30arq@gmail.com

IPHAN - Instituto do Patrimonio Histórico e Artístico Nacional
Superintendência do IPHAN em MINAS GERAIS

PROJETO
IGREJA DE NOSSA SENHORA DO ROSÁRIO E ENTORNO
SERRO - MG

PRANCHA
4/9

TÍTULO DO DESENHO - ANTEPROJETO
PAISAGISMO / ÁREA VERDE 02


DESENVOLVIMENTO / DESENHO
MARA PENNA

DATA
JAN 2017

ESCALA
1/50

RESPONSÁVEL TECNICO
SÉCULO 30 ARQUITETURA E RESTAURO
CAU-MG: 17085-2

MARIA CARMEN PERILO
CAU-MG: A5843-2

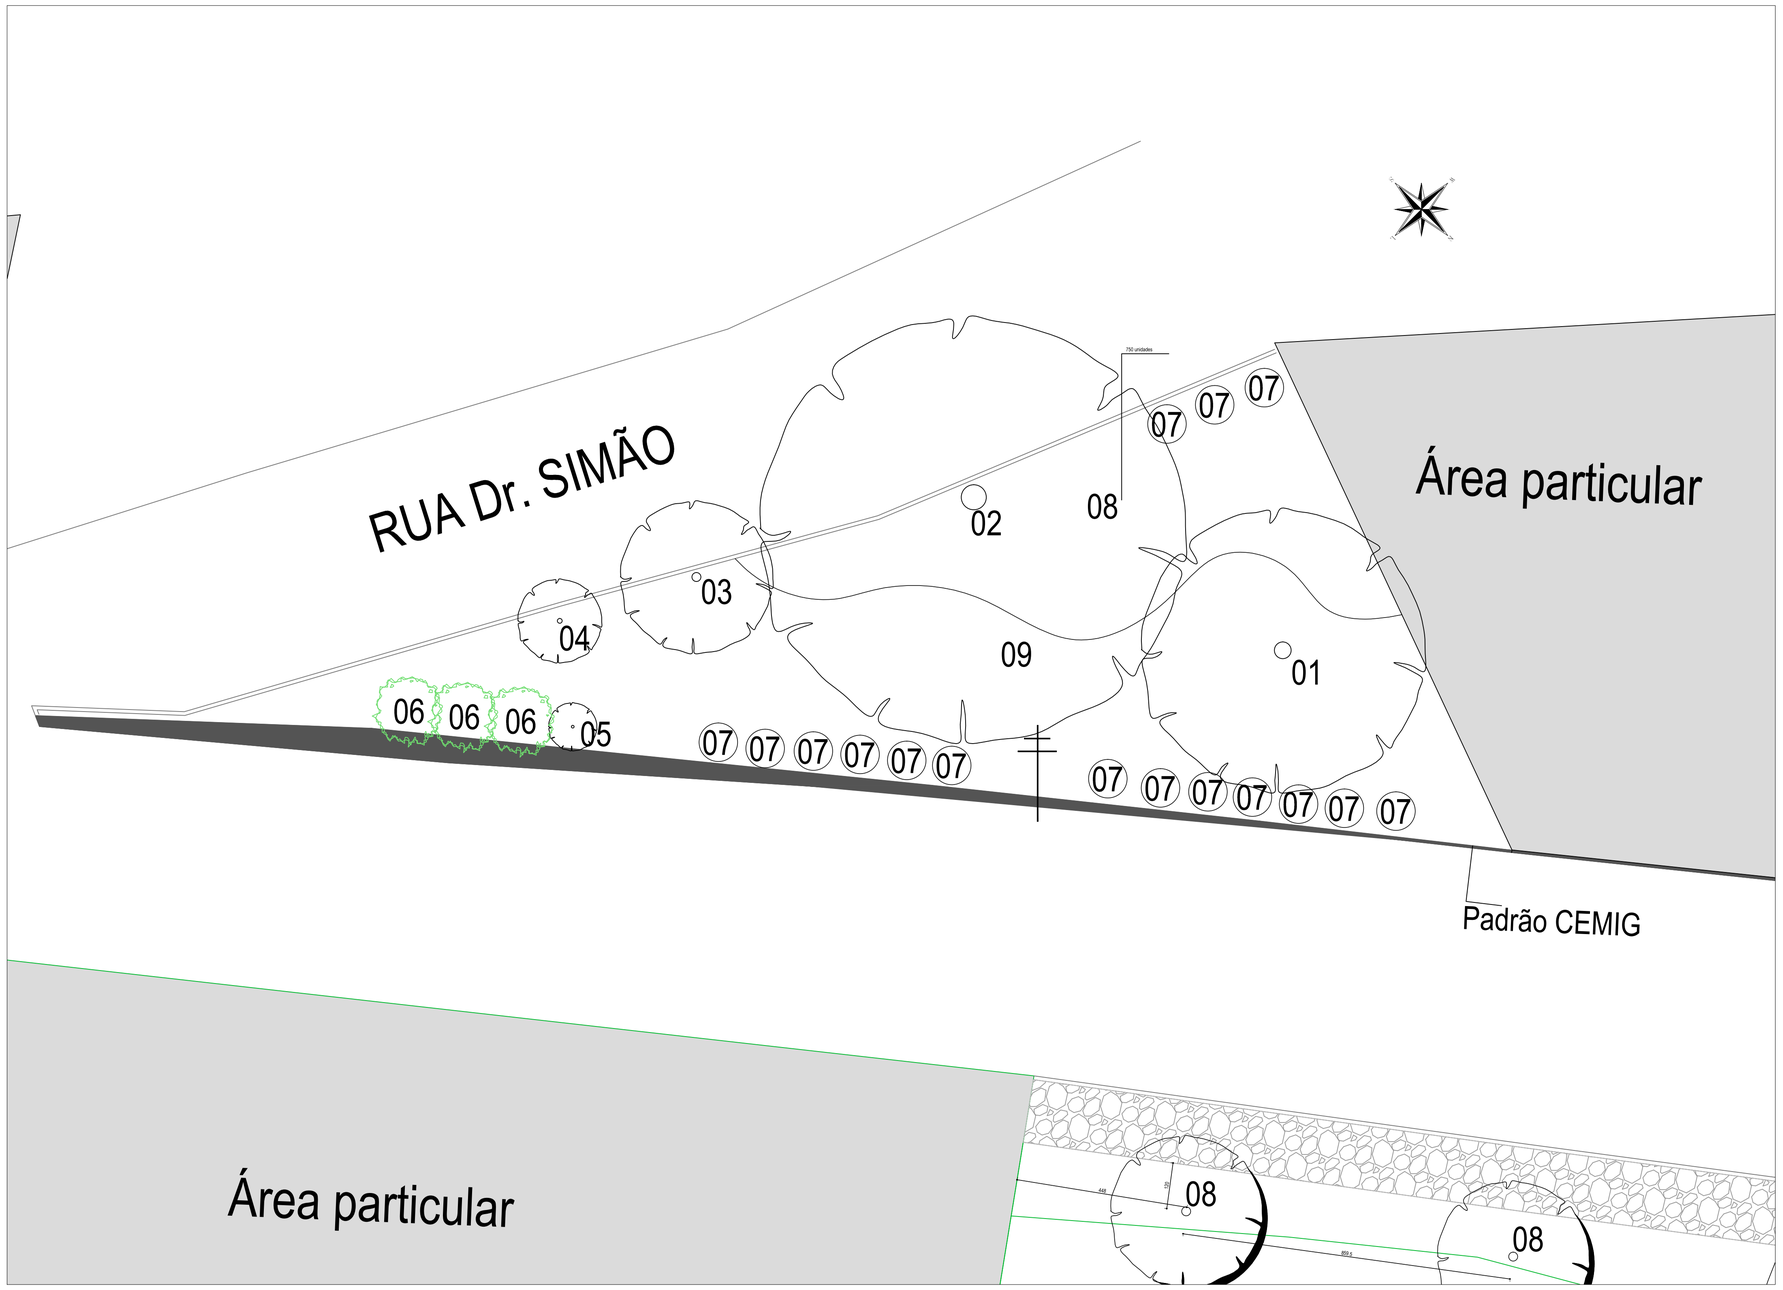

ÁREA VERDE 03
planta - escala 1/75

LEGENDA:

- IGREJA NOSSA SENHORA DO ROSÁRIO
- MURO
- PASSEIO
- VIA DE ACESSO
- POSTE
- ESCADA
- CRUZEIRO
- CAIXA DE DRENAGEM
- EDIFICAÇÃO EXISTENTE

PAISAGISMO EXISTENTE:


- ÁRVORE EXISTENTE

PROPOSTA PAISAGISMO:

- ÁRVORE PROPOSTA
- ARBUSTO PROPOSTO
- ORNAMENTAL PROPOSTA

ÁREA VERDE 03

Nº	NOME DA ESPÉCIE	OBSERVAÇÕES
01	Caesalpinia peltophoroides	Existente
02	NÃO IDENTIFICADA	Existente
03	IPÊ	Existente
04	*Mangifera spp.*	Existente
05	*Hibiscus ssp*	Existente
06	*Hibiscus rosa-sinensis*	Flor de cor rosa / 03 unidades
07	*Rhododendron indicum*	Flor de cor rosa / 16 unidades
08	*Curculigo capitulata*	750 unidades
09	*Axonopus compressus*	200 m2

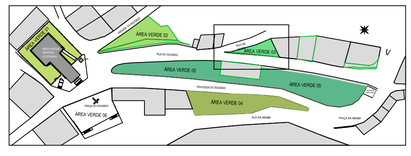

REVISÃO	DATA	DESCRIÇÃO

SÉCULO 30 ARQUITETURA E RESTAURO LTDA
Av. NOSSA SENHORA DO CARMO nº221 sala 313 - CARMO - BH/MG
Tel: (31) 996172149 - seculo30arq@gmail.com

IPHAN - Instituto do Patrimonio Histórico e Artístico Nacional
Superintendência do IPHAN em MINAS GERAIS

PROJETO
IGREJA DE NOSSA SENHORA DO ROSÁRIO E ENTORNO
SERRO - MG

PRANCHA
5/9

TÍTULO DO DESENHO - ANTEPROJETO
PAISAGISMO / ÁREA VERDE 03


DESENVOLVIMENTO / DESENHO
MARA PENNA

DATA
JAN 2017


ESCALA
1/75

RESPONSÁVEL TÉCNICO
SÉCULO 30 ARQUITETURA E RESTAURO
CAU-MG: 17085-2

MARIA CARMEM PERILO
CAU-MG: A6843-2

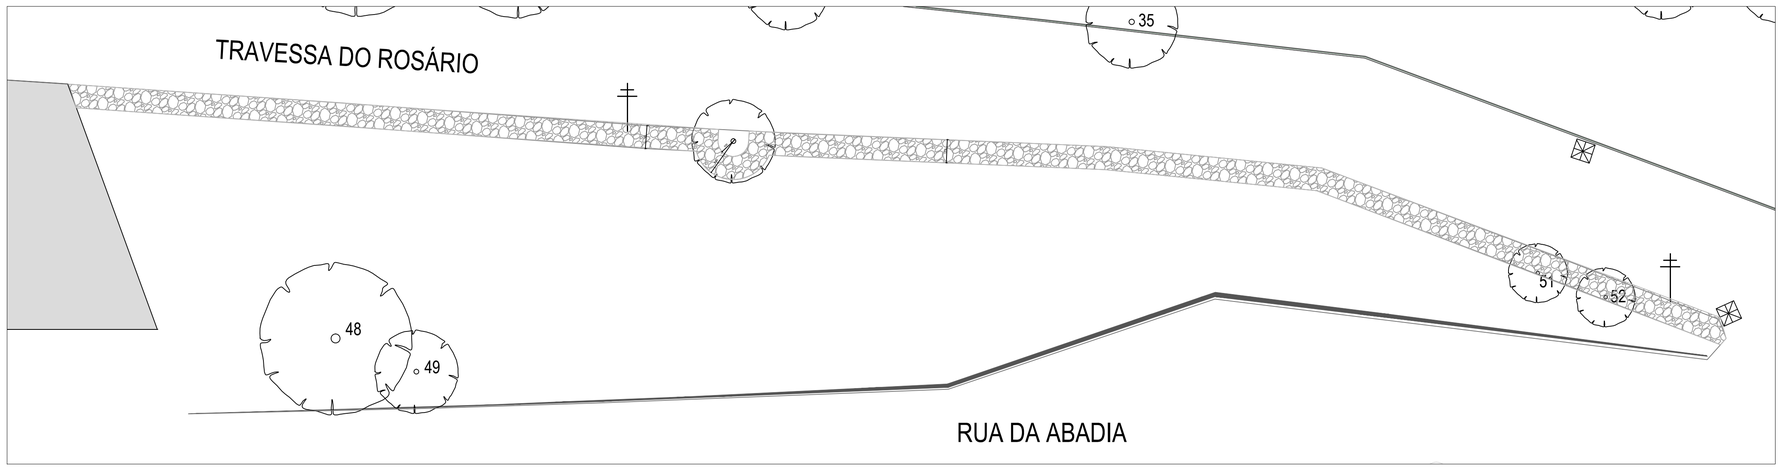

ÁREA VERDE 04 - Piso
planta - escala 1/150

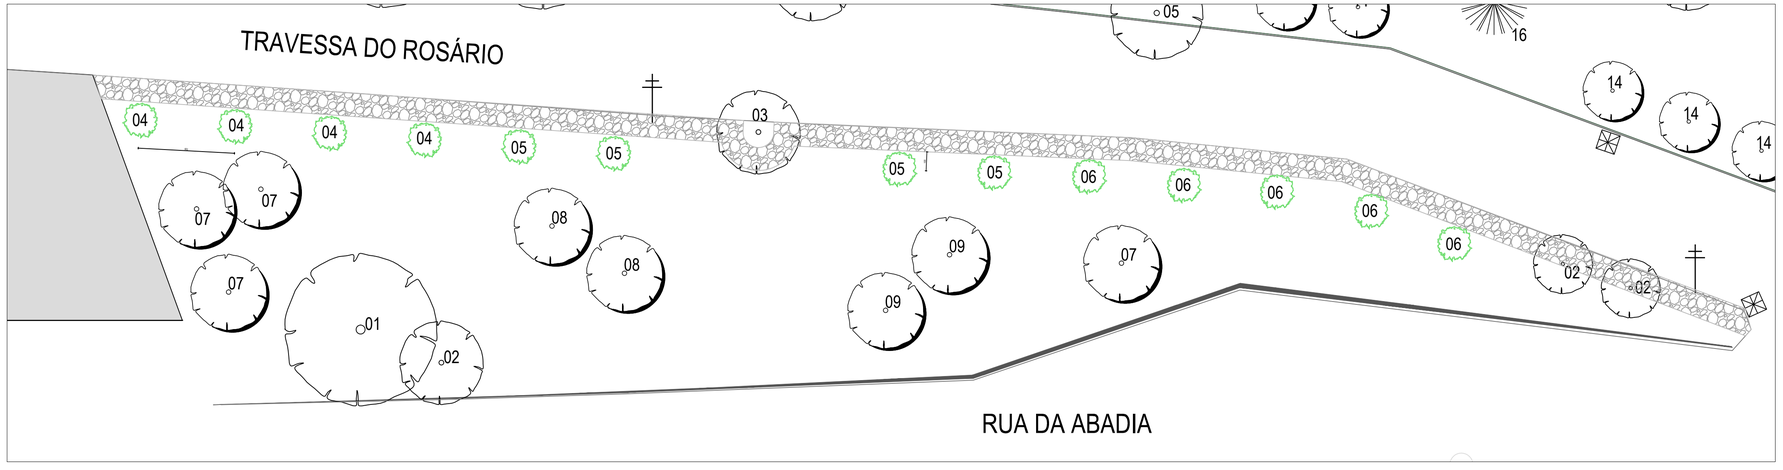

ÁREA VERDE 04 - Vegetação
planta - escala 1/150

LEGENDA:

- IGREJA NOSSA SENHORA DO ROSÁRIO
- MURO
- PASSEIO
- VIA DE ACESSO
- POSTE
- ESCADA
- CRUZEIRO
- CAIXA DE DRENAGEM
- EDIFICAÇÃO EXISTENTE

PAISAGISMO EXISTENTE:


- ÁRVORE EXISTENTE

PROPOSTA PAISAGISMO:

- PISO (conforme padrão projeto de arquitetura)
- ÁRVORE PROPOSTA
- ARBUSTO PROPOSTO

ÁREA VERDE 04

Nº	NOME DA ESPÉCIE	OBSERVAÇÕES
01	NÃO IDENTIFICADA	Existente
02	*Albizzia spp*	Existente
03	*Bauhinia spp*	Existente
04	*Nerium oleander*	Flor de cor rosa / 04 unidades
05	*Nerium oleander*	Flor de cor branca / 04 unidades
06	*Tecoma stans*	05 unidades
07	*Tibouchina stenocarpa*	04 unidades
08	*Tabebuia chrysotricha*	02 unidades
09	*Handroanthus roseoalba*	02 unidades
10	GRAMADO EXISTENTE	Limpeza e adubação do gramado existente

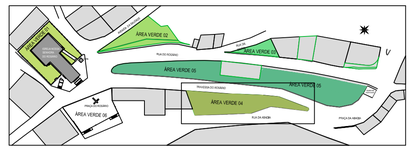

REVISÃO	DATA	DESCRIÇÃO

SÉCULO 30 ARQUITETURA E RESTAURO LTDA
Av. NOSSA SENHORA DO CARMO nº221 sala 313 - CARMO - BH/MG
Tel: (31) 996172149 - seculo30arq@gmail.com

IPHAN - Instituto do Patrimonio Histórico e Artístico Nacional
Superintendência do IPHAN em MINAS GERAIS

PROJETO
IGREJA DE NOSSA SENHORA DO ROSÁRIO E ENTORNO
SERRO - MG

PRANCHA
6/9

TÍTULO DO DESENHO - ANTEPROJETO
PAISAGISMO / ÁREA VERDE


DESENVOLVIMENTO / DESENHO
MARA PENNA

DATA
JAN 2017


ESCALA
1/150

RESPONSÁVEL TÉCNICO
SÉCULO 30 ARQUITETURA E RESTAURO
CAU-MG: 17085-2

MARIA CARMEN PERILO
CAU-MG: A9843-2

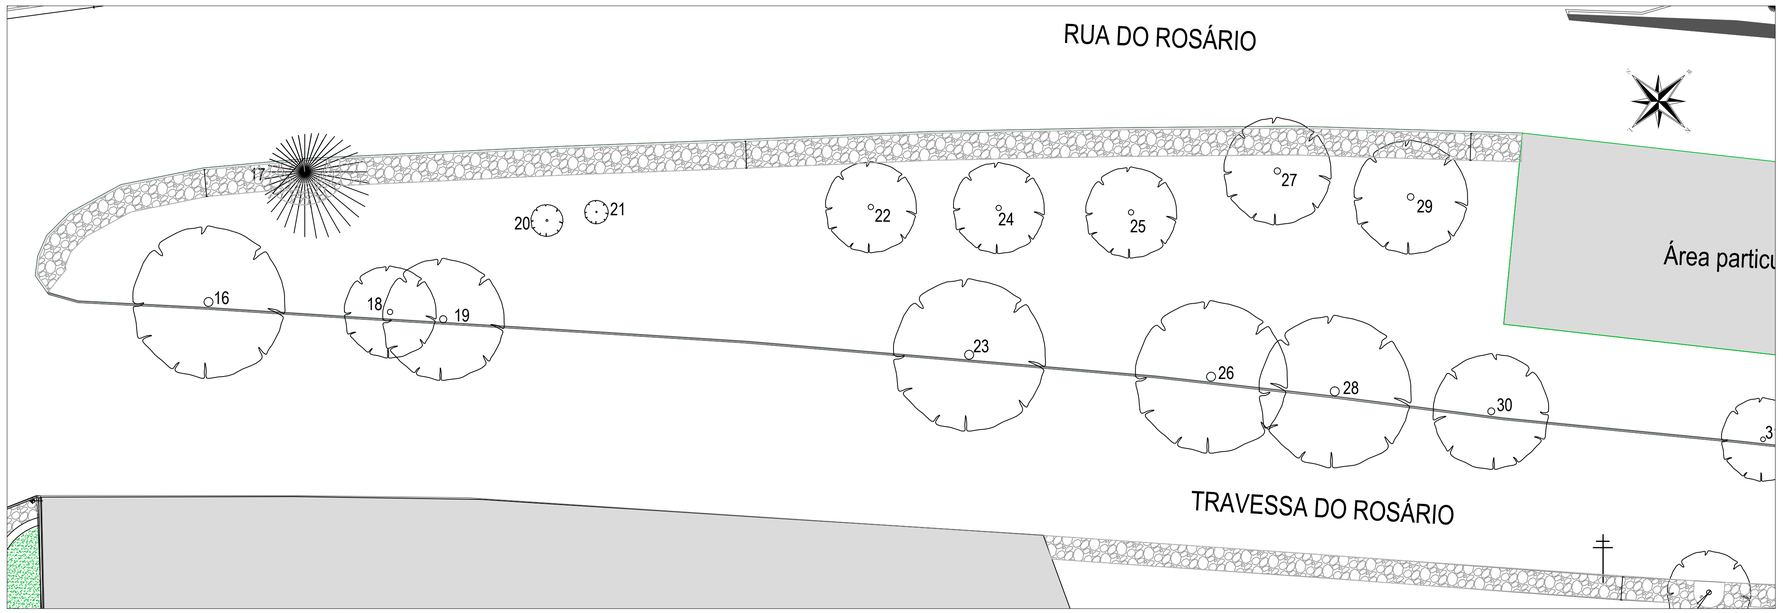

ÁREA VERDE 05 - Piso (parte 01)
planta - escala 1/150

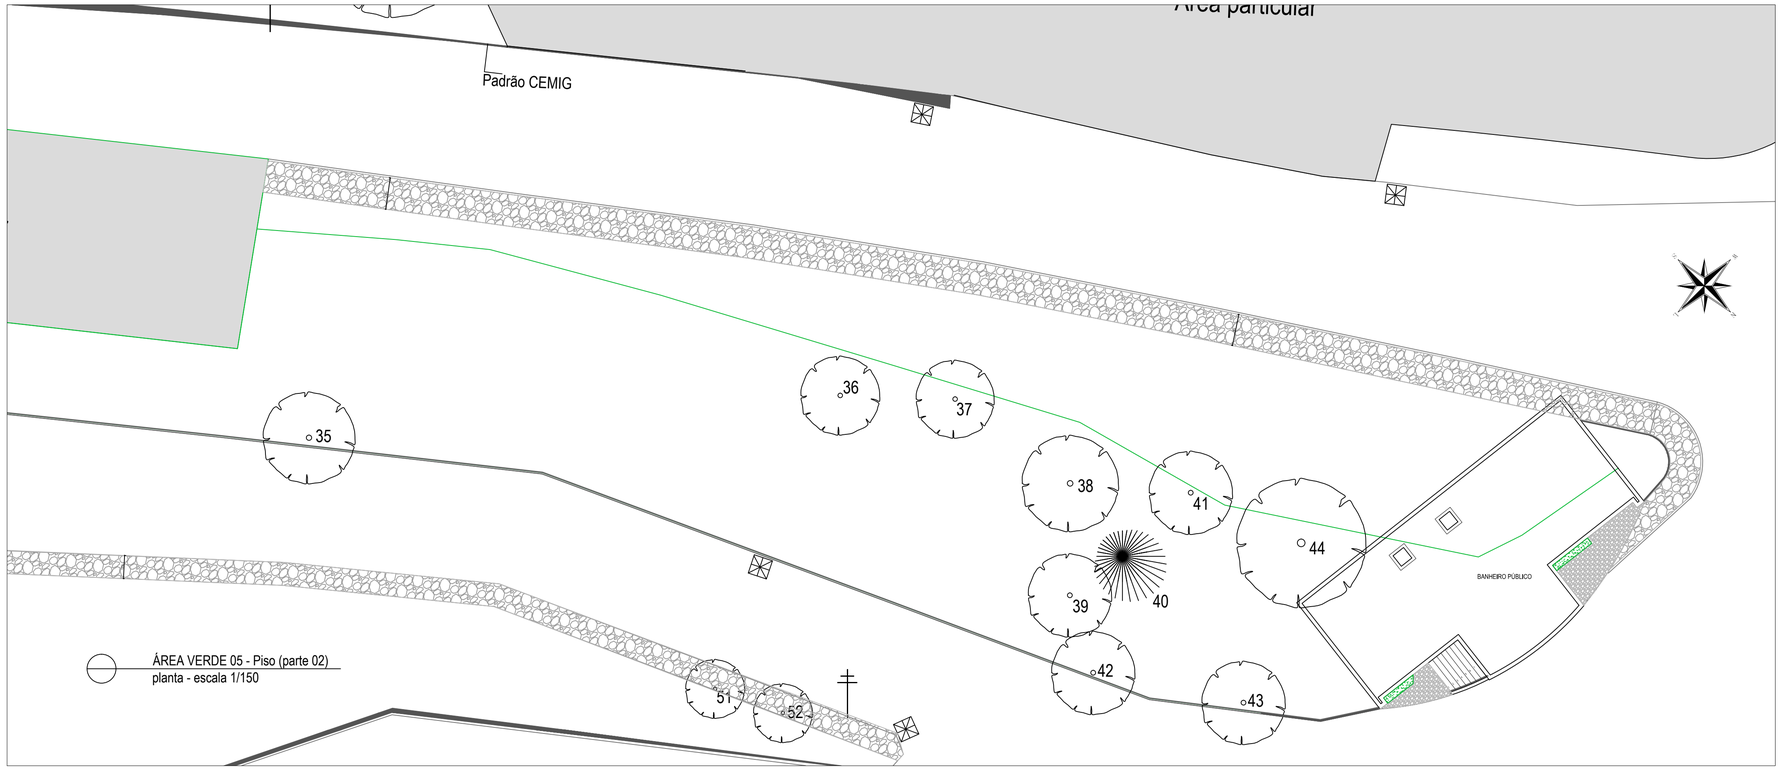

ÁREA VERDE 05 - Piso (parte 02)
planta - escala 1/150

LEGENDA:


- IGREJA NOSSA SENHORA DO ROSÁRIO
- MURO
- PASSEIO
- VIA DE ACESSO
- POSTE
- ESCADA
- CRUZEIRO
- CAIXA DE DRENAGEM
- EDIFICAÇÃO EXISTENTE

PAISAGISMO EXISTENTE:

- ÁRVORE EXISTENTE
- PALMEIRA EXISTENTE

PROPOSTA PAISAGISMO:

- PISO (conforme padrão projeto de arquitetura)
- ÁRVORE PROPOSTA
- ARBUSTO PROPOSTO
- ORNAMENTAL PROPOSTA
- PALMEIRA TRANSPLANTADA

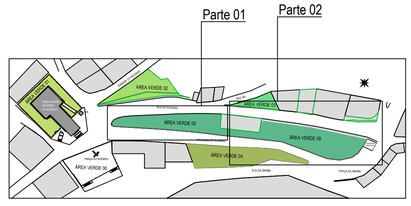

REVISÃO	DATA	DESCRIÇÃO

SÉCULO 30 ARQUITETURA E RESTAURO LTDA
Av. NOSSA SENHORA DO CARMO nº221 sala 313 - CARMO - BH/MG
Tel: (31) 3287 9320 - seculo30arq@ig.com.br

IPHAN - Instituto do Patrimonio Histórico e Artístico Nacional
Superintendência do IPHAN em MINAS GERAIS

PROJETO
IGREJA DE NOSSA SENHORA DO ROSÁRIO E ENTORNO
SERRO - MG

PRANCHA
7/9

TÍTULO DO DESENHO - ANTEPROJETO
PAISAGISMO / ÁREA VERDE 05


DESENVOLVIMENTO / DESENHO
MARA PENNA

DATA
JAN 2017


ESCALA
1/150

RESPONSÁVEL TÉCNICO
SÉCULO 30 ARQUITETURA E RESTAURO
CAU-MG: 17085-2

MARIA CARMEN PERILO
CAU-MG: A0843-2

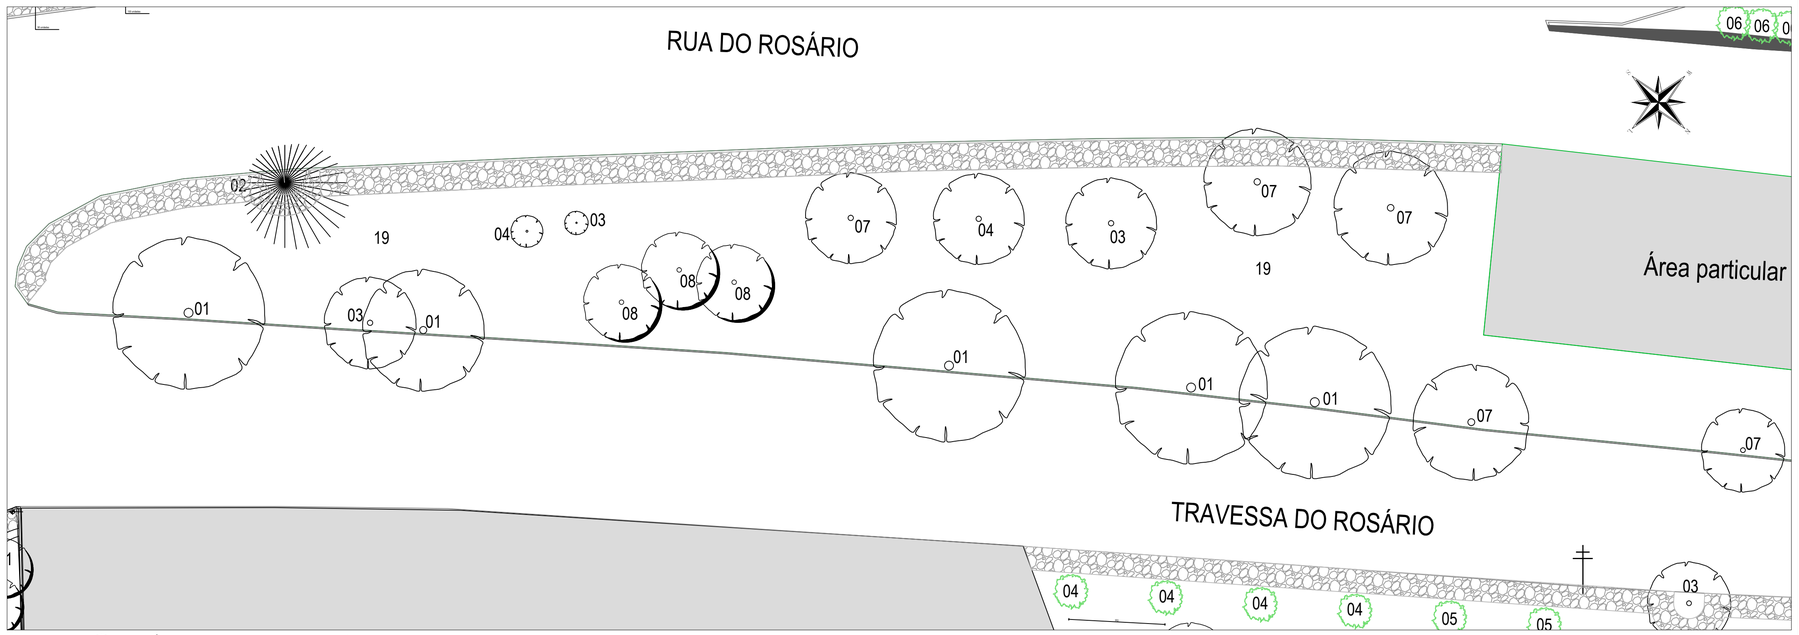

ÁREA VERDE 05 - Vegetação (parte 01)
planta - escala 1/150

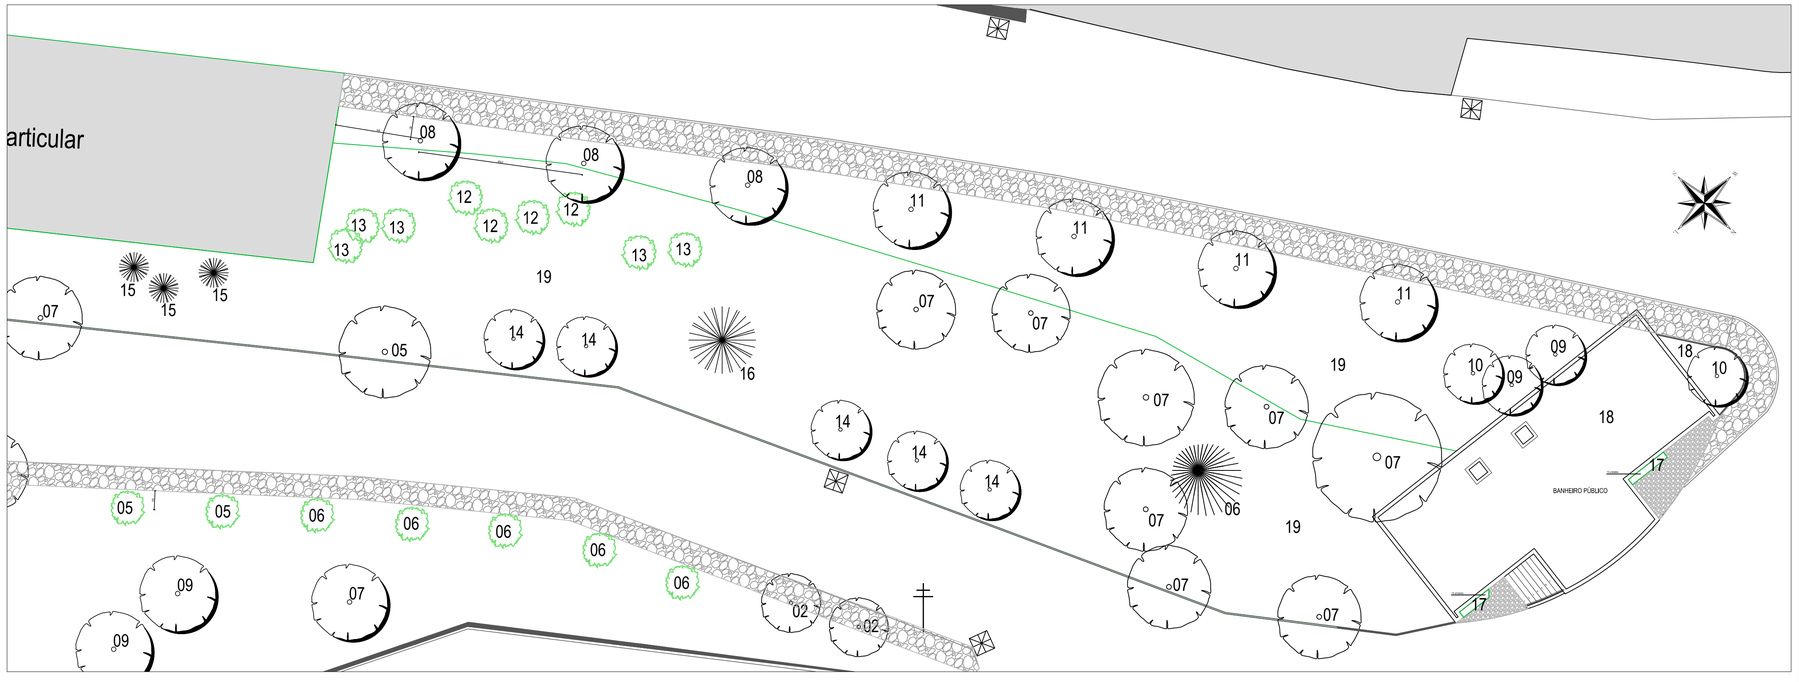

ÁREA VERDE 05 - Vegetação (parte 02)
planta - escala 1/150

LEGENDA:

- IGREJA NOSSA SENHORA DO ROSÁRIO
- MURO
- PASSEIO
- VIA DE ACESSO
- POSTE
- ESCADA
- CRUZEIRO
- CAIXA DE DRENAGEM
- EDIFICAÇÃO EXISTENTE

PAISAGISMO EXISTENTE:


- ÁRVORE EXISTENTE
- PALMEIRA EXISTENTE

PROPOSTA PAISAGISMO:

- PISO (conforme padrão projeto de arquitetura)
- ÁRVORE PROPOSTA
- ARBUSTO PROPOSTO
- ORNAMENTAL PROPOSTA
- PALMEIRA TRANSPLANTADA

ÁREA VERDE 05

Nº	NOME DA ESPÉCIE	OBSERVAÇÕES
01	*Caesalpinia peltophoroides*	Existente
02	*Roystonea regia*	Existente
03	*Bauhinia spp.*	Existente
04	IPÊ	Existente
05	NÃO IDENTIFICADA	Existente
06	*Acrocomia aculeata*	Existente
07	*Albizzia spp.*	Existente
08	*Tibouchina stenocarpa*	06 unidades
09	*Plumeria rubra*	Flor de cor salmão / 02 unidades
10	*Plumeria alba*	Flor de cor branca / 02 unidade
11	*Handroanthus roseoalba*	04 unidades
12	*Nerium oleander*	Flor de cor rosa / 04 unidades
13	*Tecoma stans*	05 unidades
14	*Murraya paniculata*	05 unidades
15	*Dyetes lutecens*	A serem transplantadas das Áreas Verdes 01 e 03 / 03 unidades
16	*Dypsis decary*	A ser transplantada da Área Verde 01 / 01 unidade
17	*Lantana camara*	35 unidades
18	*Zoysia japonica*	145 m2
19	GRAMADO EXISTENTE	Limpeza e adubação do gramado existente

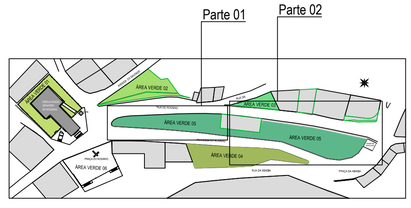

REVISÃO	DATA	DESCRIÇÃO
00		
00		
00		
00		
00		

SÉCULO 30 ARQUITETURA E RESTAURO
ARQUITETURA E RESTAURO LTDA
Av. NOSSA SENHORA DO CARMO nº221 sala 313 - CARMO - BH/MG
Tel: (31) 996172149 - seculo30arq@gmail.com

IPHAN - Instituto do Patrimonio Histórico e Artístico Nacional
Superintendência do IPHAN em MINAS GERAIS

PROJETO
IGREJA DE NOSSA SENHORA DO ROSÁRIO E ENTORNO
SERRO - MG

PRANCHA
8/9

TÍTULO DO DESENHO - ANTEPROJETO
PAISAGISMO / ÁREA VERDE 05


DESENVOLVIMENTO / DESENHO
MARA PENNA

DATA
JAN 2017

ESCALA
1/150

RESPONSÁVEL TÉCNICO
SÉCULO 30 ARQUITETURA E RESTAURO
CAU-MG: 17085-2

MARIA CARMEN PERILO
CAU-MG: A5843-2

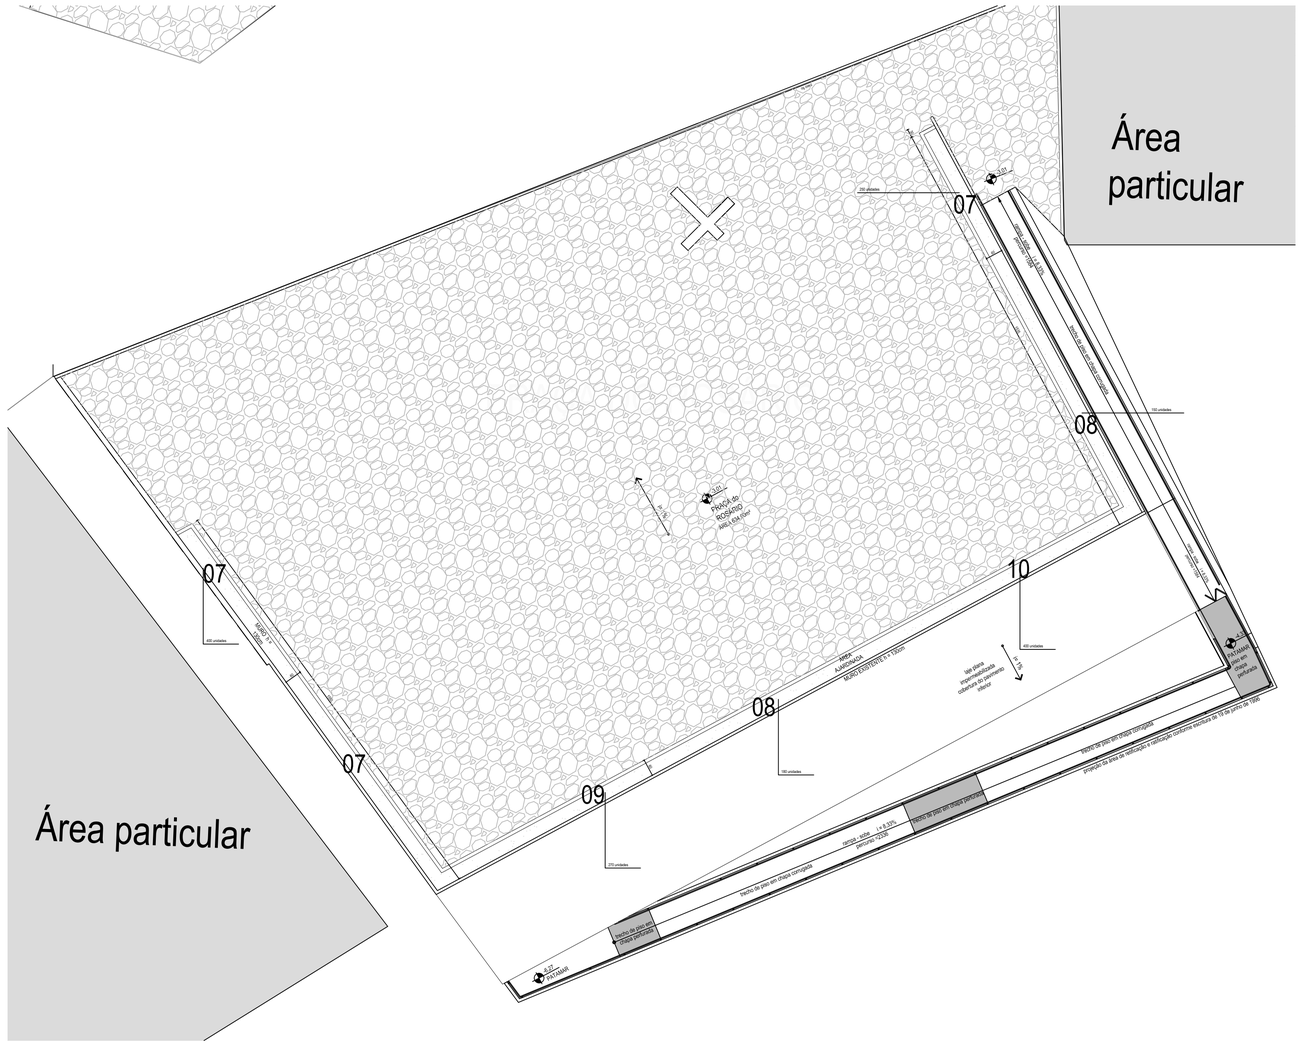
Área particular
Área particular
07
08
10
09
07
07
400 unidades
400 unidades
100 unidades
100 unidades
270 unidades
200 unidades
PRAÇA do ROSÁRIO
cobertura do pavimento
inferior
h = 1,50
