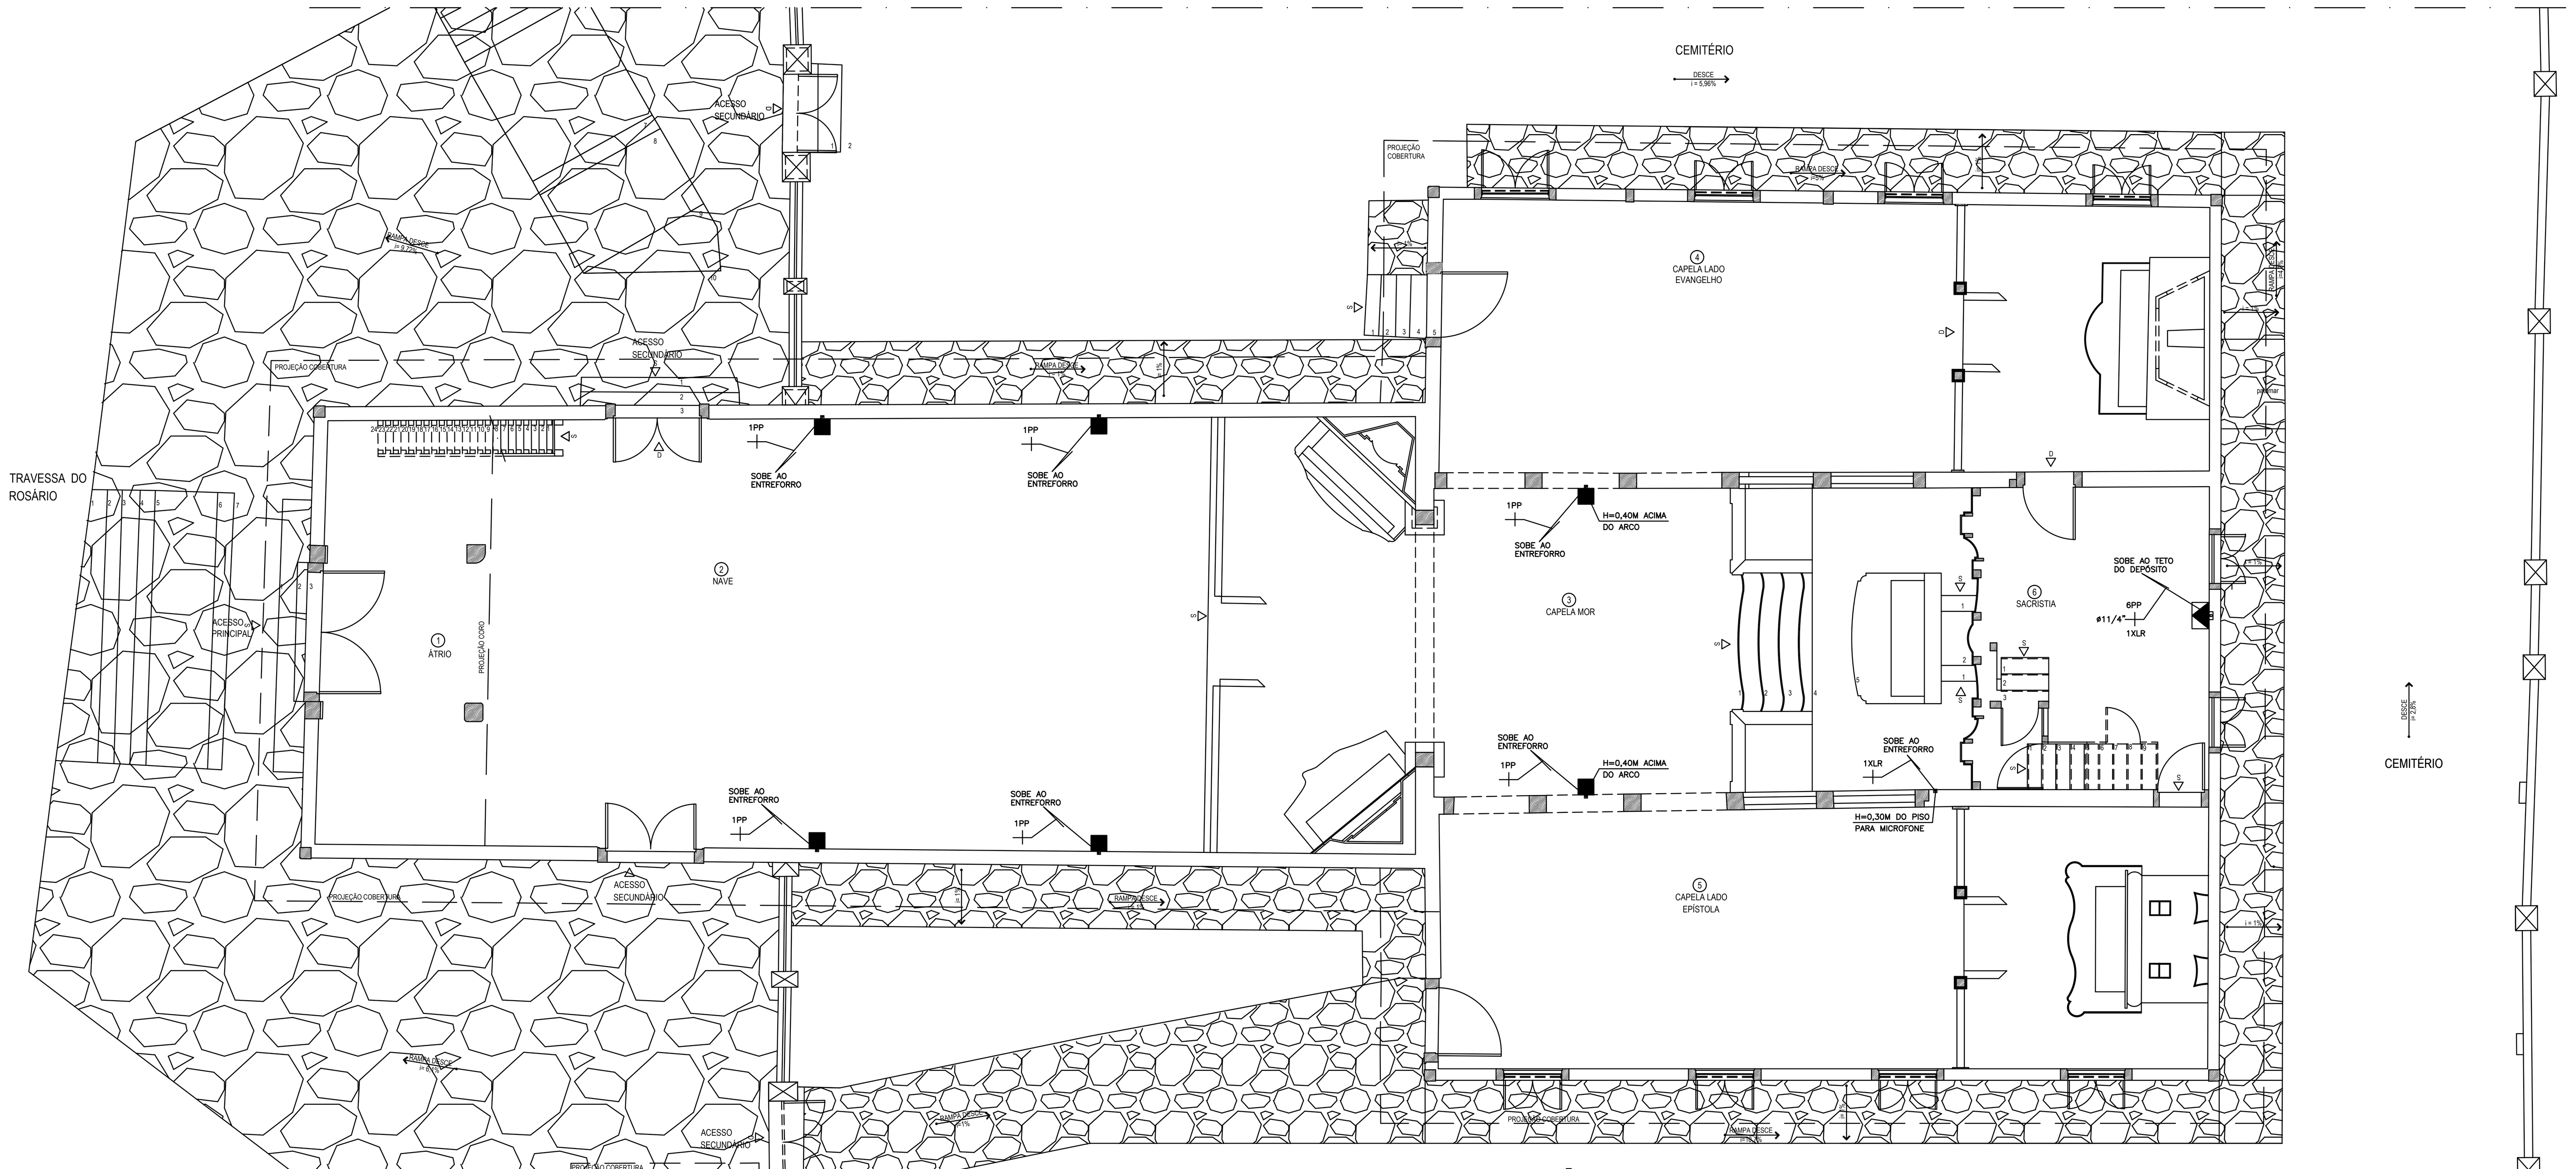


NOTAS:

1 - Para a alimentação dos equipamentos, cortar a alvenaria até a altura determinada.

2 - A tubulação não indicada será Ø3/4".

PONTO PARA CAIXA DE SOM EM CX 2X4" EMBUTIDA NA PAREDE, ALTURA CONFORME CORTE AA, CENTRO DA CAIXA DE SOM.

PONTO PARA CENTRAL DE SOM EM CAIXA (15X15X8)CM EMBUTIDA NA PAREDE, H=0,70M DO PISO.

CONDULETE DE ALUM INIO FUNDIDO. BITOLA CONFORME ELETRODUTO QUE INTERLIGA.


TUBULAÇÃO EM AÇO GALVANIZADO FIXADA À ESTRUTURA DO TELHADO COM BRAÇADEIRA TIPO "D" E PARAFUSO CABEÇA REDONDA ROSCA SOBERBA 4,8X45MM A CADA 1,50M.

TUBULAÇÃO EM PVC RÍGIDO EMBUTIDA NA PAREDE.


1PP — INDICAÇÃO DE CONDUTOR POLARIZADO 2X#1,5MM2 FABRICAÇÃO IMFAP.

XLR — INDICAÇÃO DE FIO BLINDADO SEM OXIGÊNIO P10.

PLANTA 1° PAVIMENTO
ESCALA 1:75

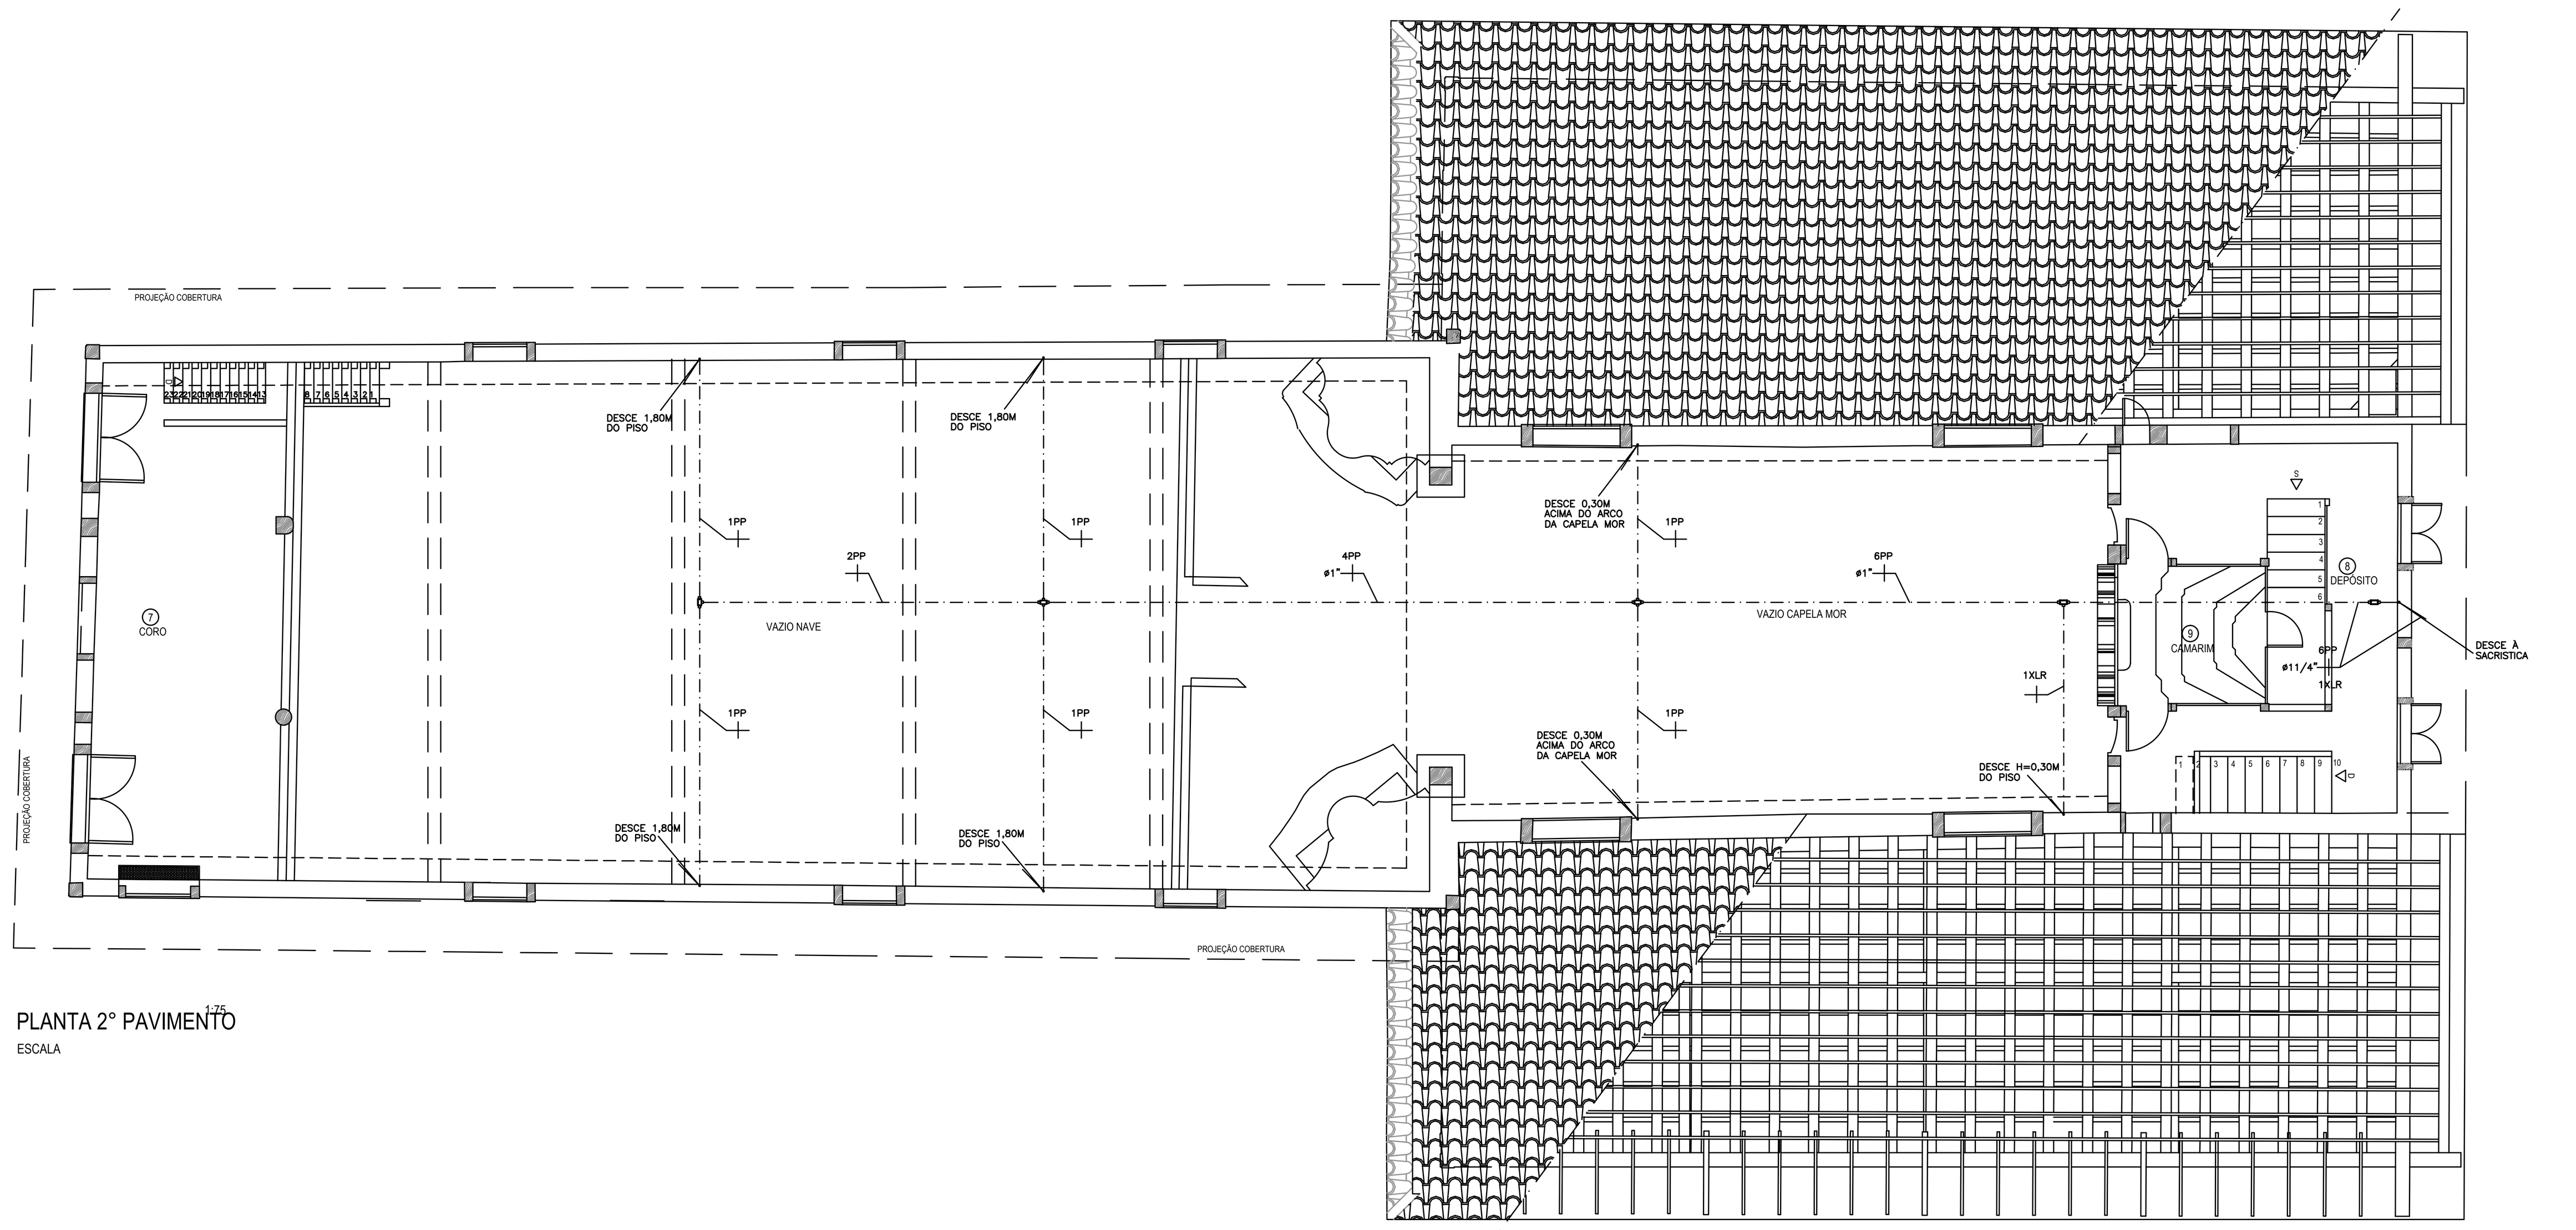

PLANTA 2° PAVIMENTO
ESCALA 1:75

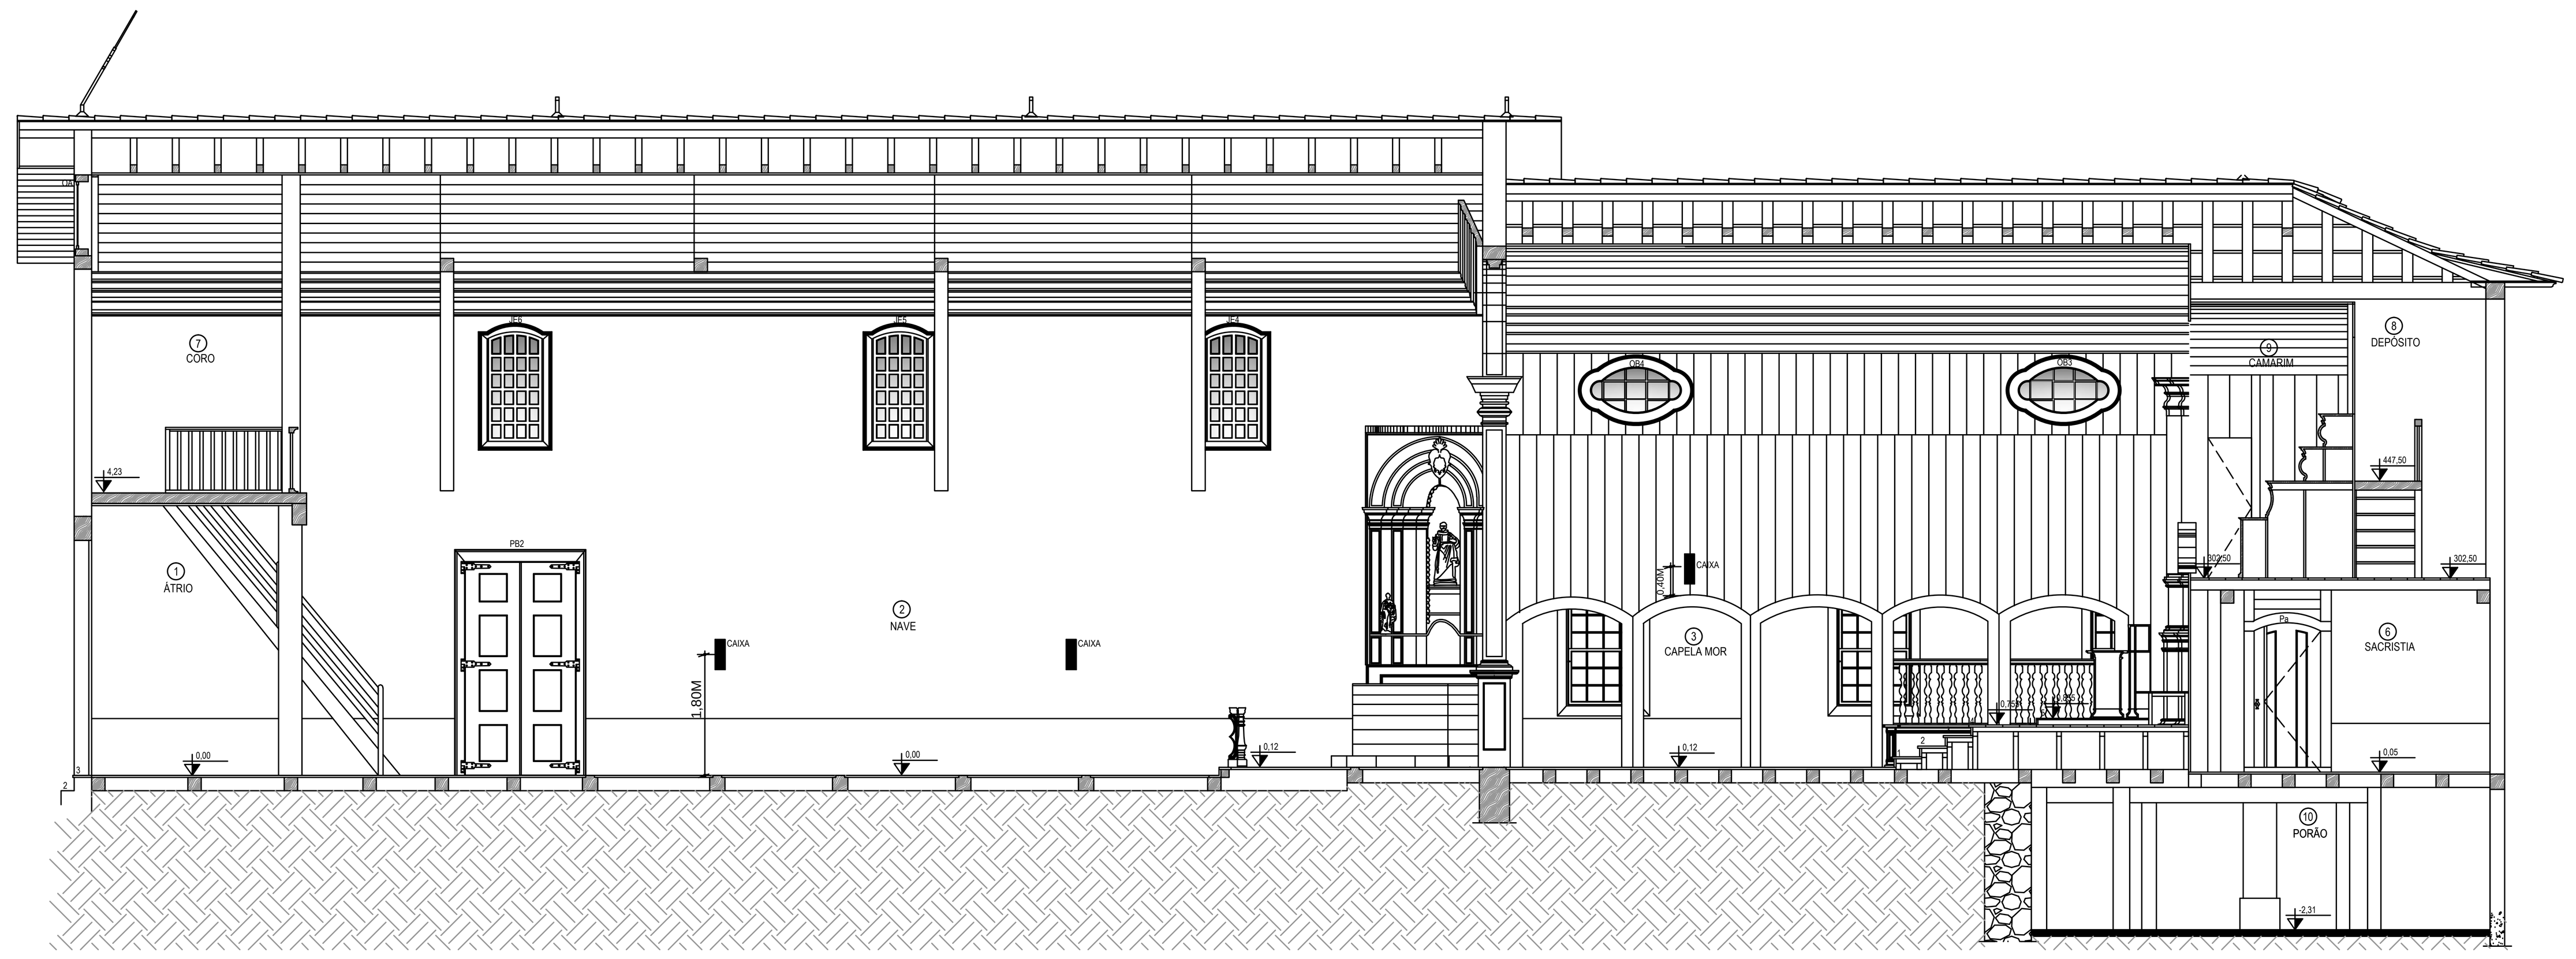

CORTE AA
escala 1:75

REVISÃO	DATA	DESCRIÇÃO

SÉCULO 30 ARQUITETURA E RESTAURO LTDA
Av. NOSSA SENHORA DO CARMO nº221 sala 313 - CARMO - BH/MG
Tel: (31) 3287 9320 - seculo30arq@gmail.com

IPHAN · Ministério da Cultura · GOVERNO FEDERAL BRASIL PÁTRIA EDUCADORA · PAC2 · SÉCULO 30 ARQUITETURA E RESTAURO

Superintendência do IPHAN em MINAS GERAIS

PROJETO: IGREJA NOSSA SENHORA DO ROSÁRIO - PRAÇA DO ROSÁRIO SERRO - MG

PRANCHA: 1/1

TÍTULO DO DESENHO: PROJETO ELÉTRICO - SOM - PLANTAS / CORTE

DESENVOLVIMENTO / DESENHO: PAULO C. COELHO CRE-MG 37.595/D

DATA: FEV.2017

ESCALA: 1/50

RESPONSÁVEL TÉCNICO: SÉCULO 30 ARQUITETURA E RESTAURO CAU-MG: 17085-2

ZENÓBIA VANDA GRZYBOWSKI CAU-MG A6610-9