
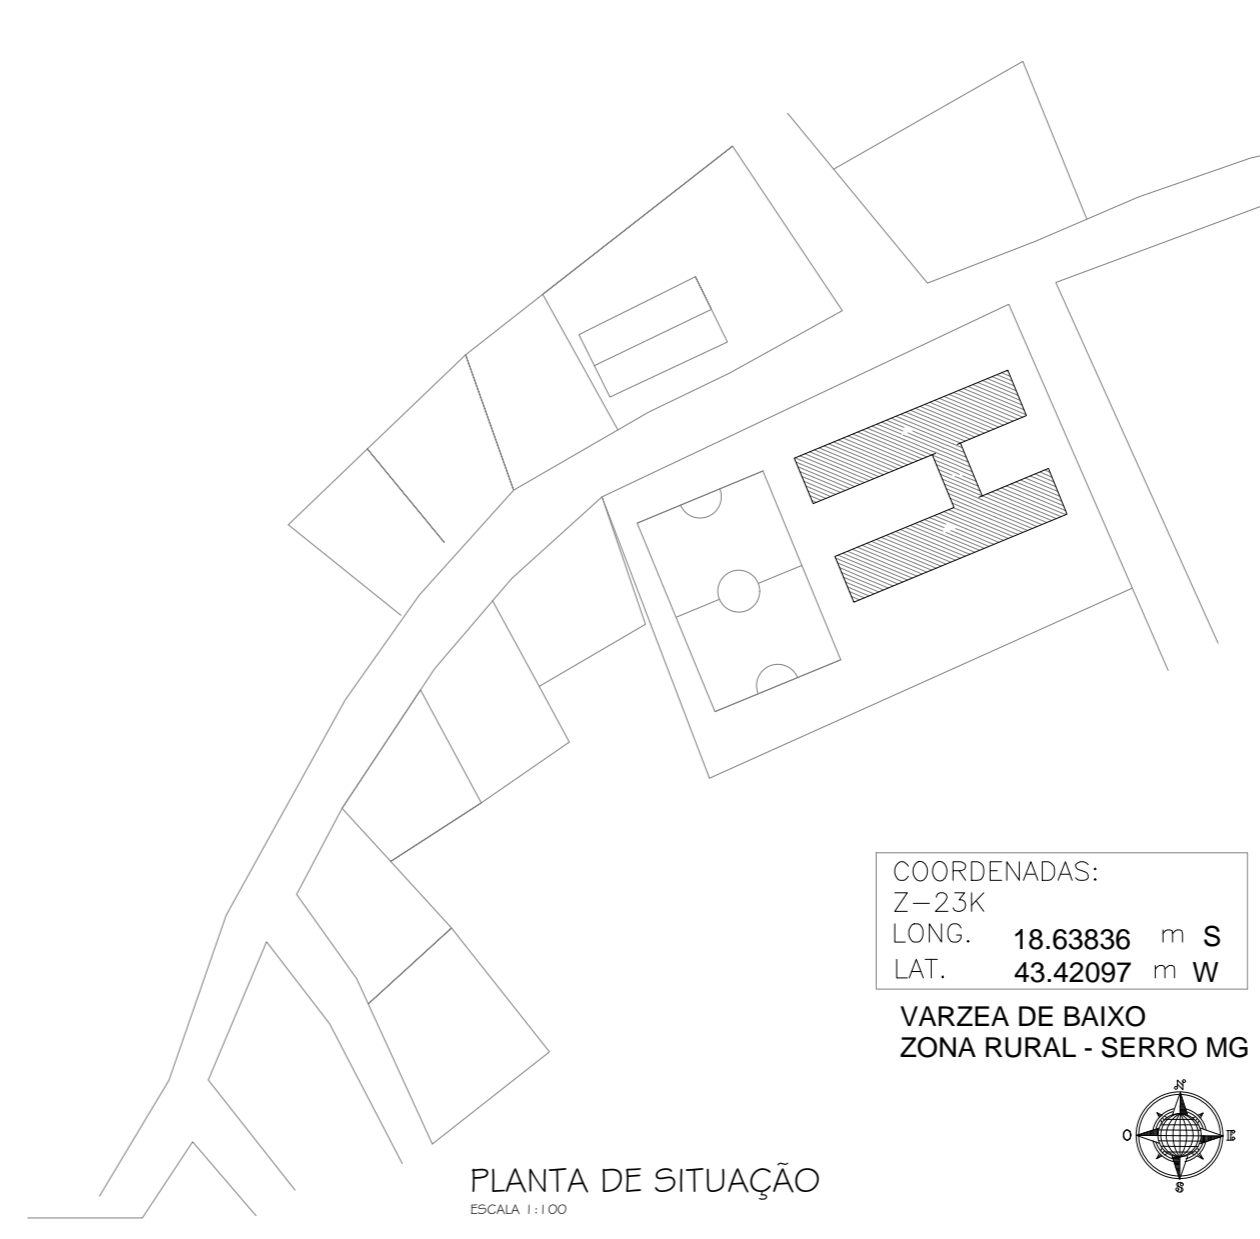
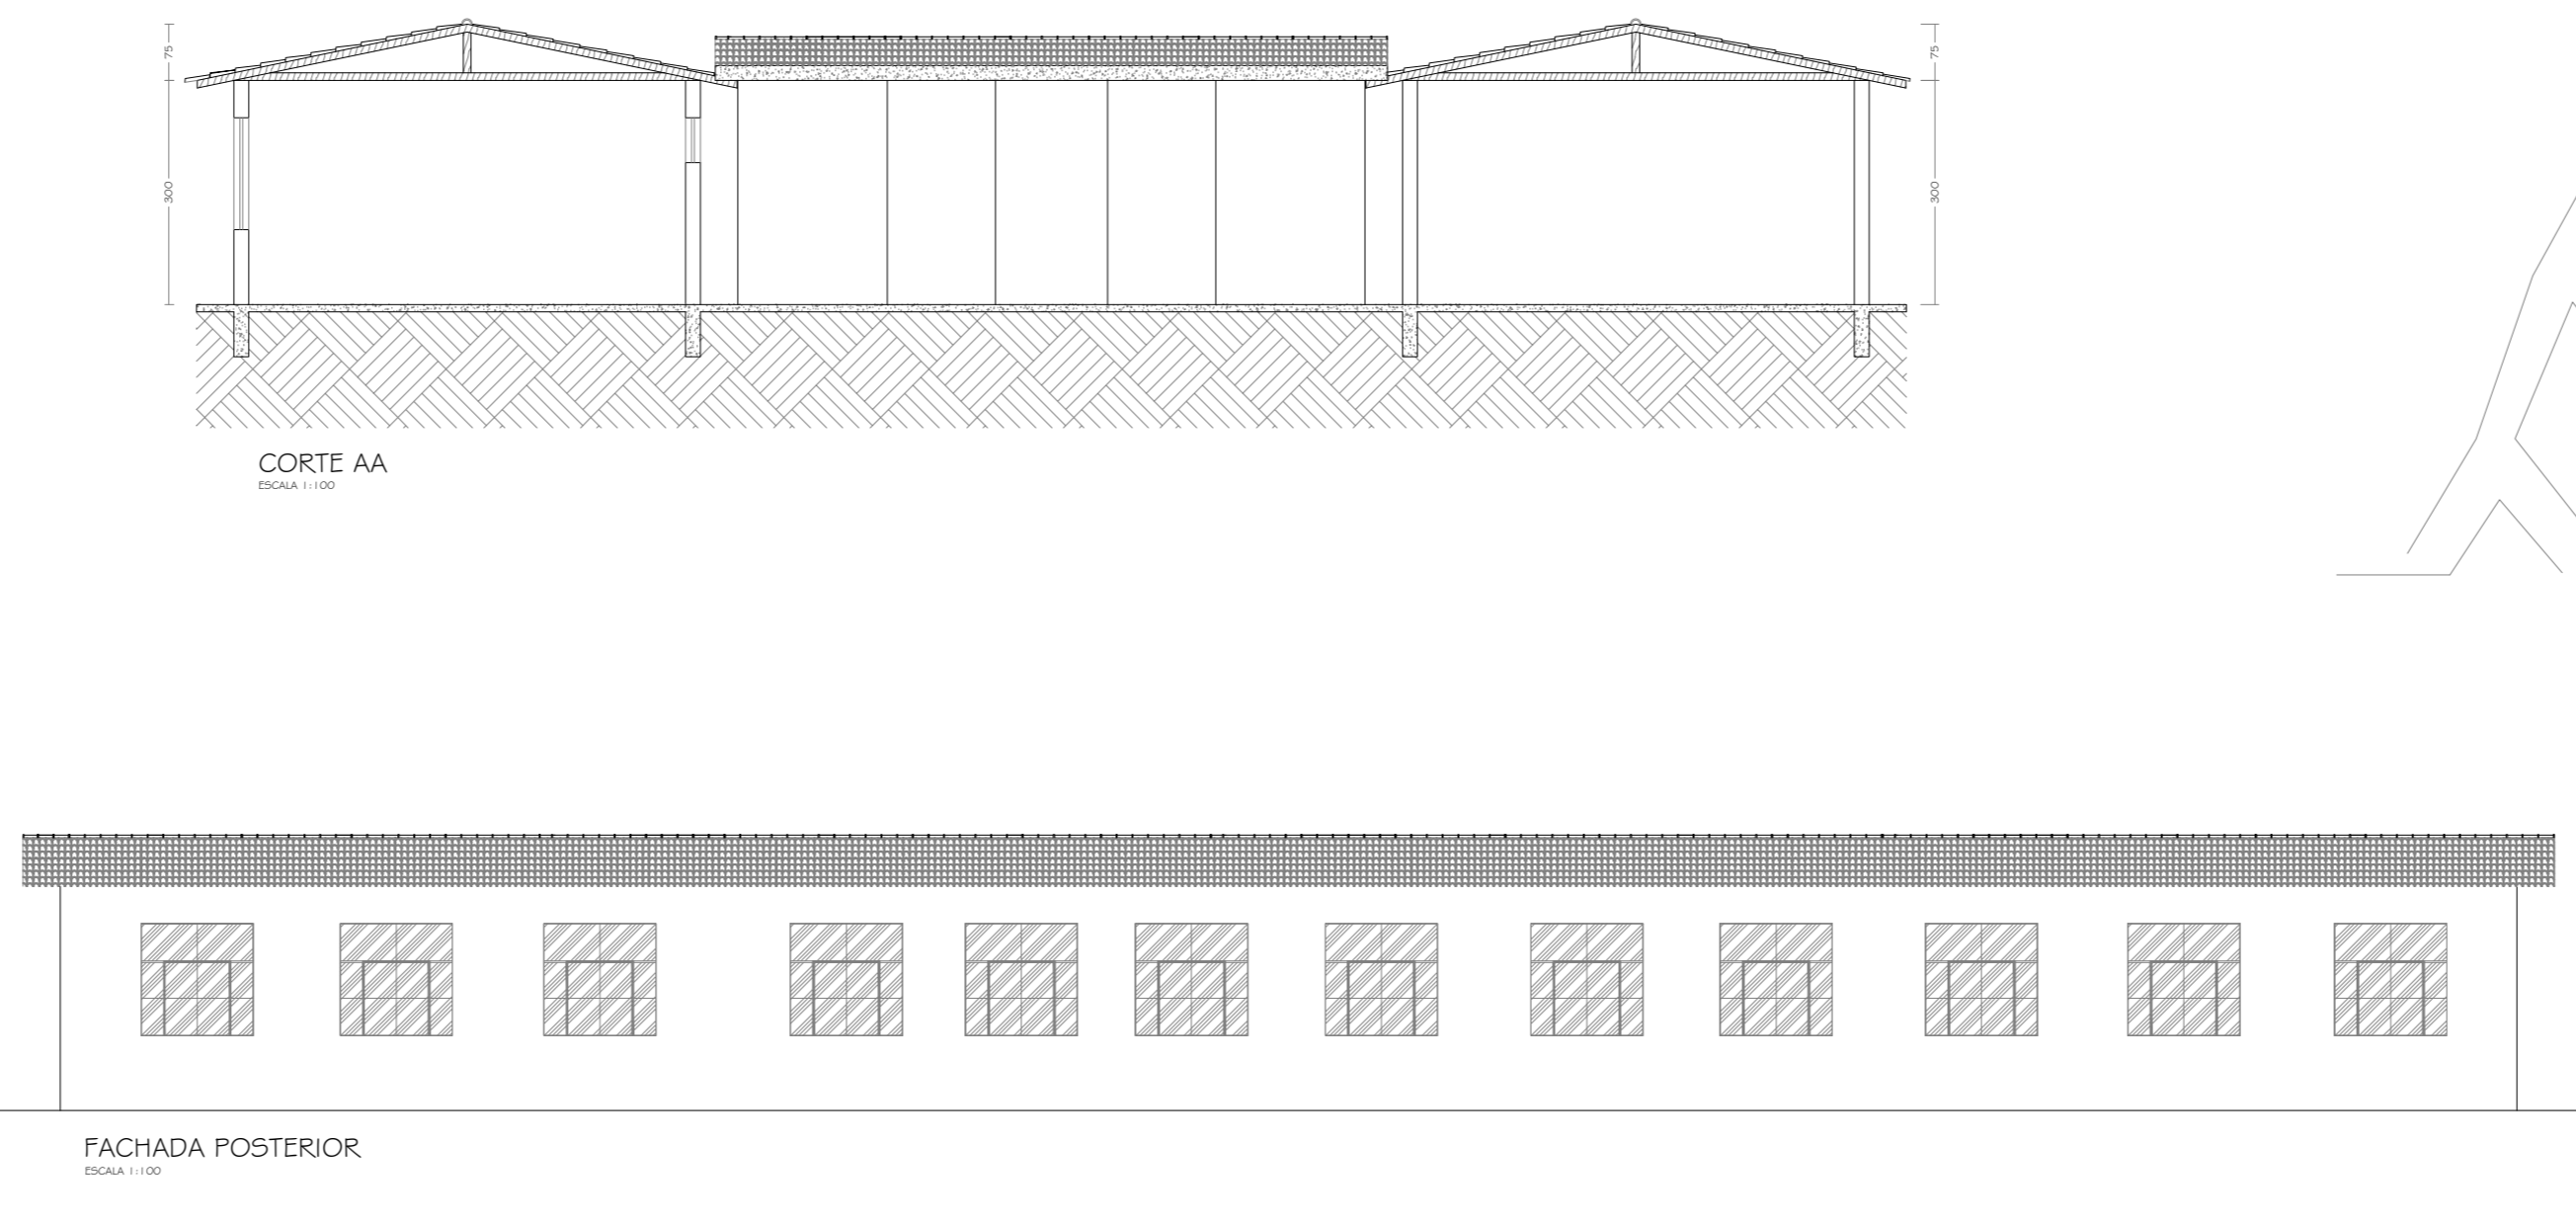
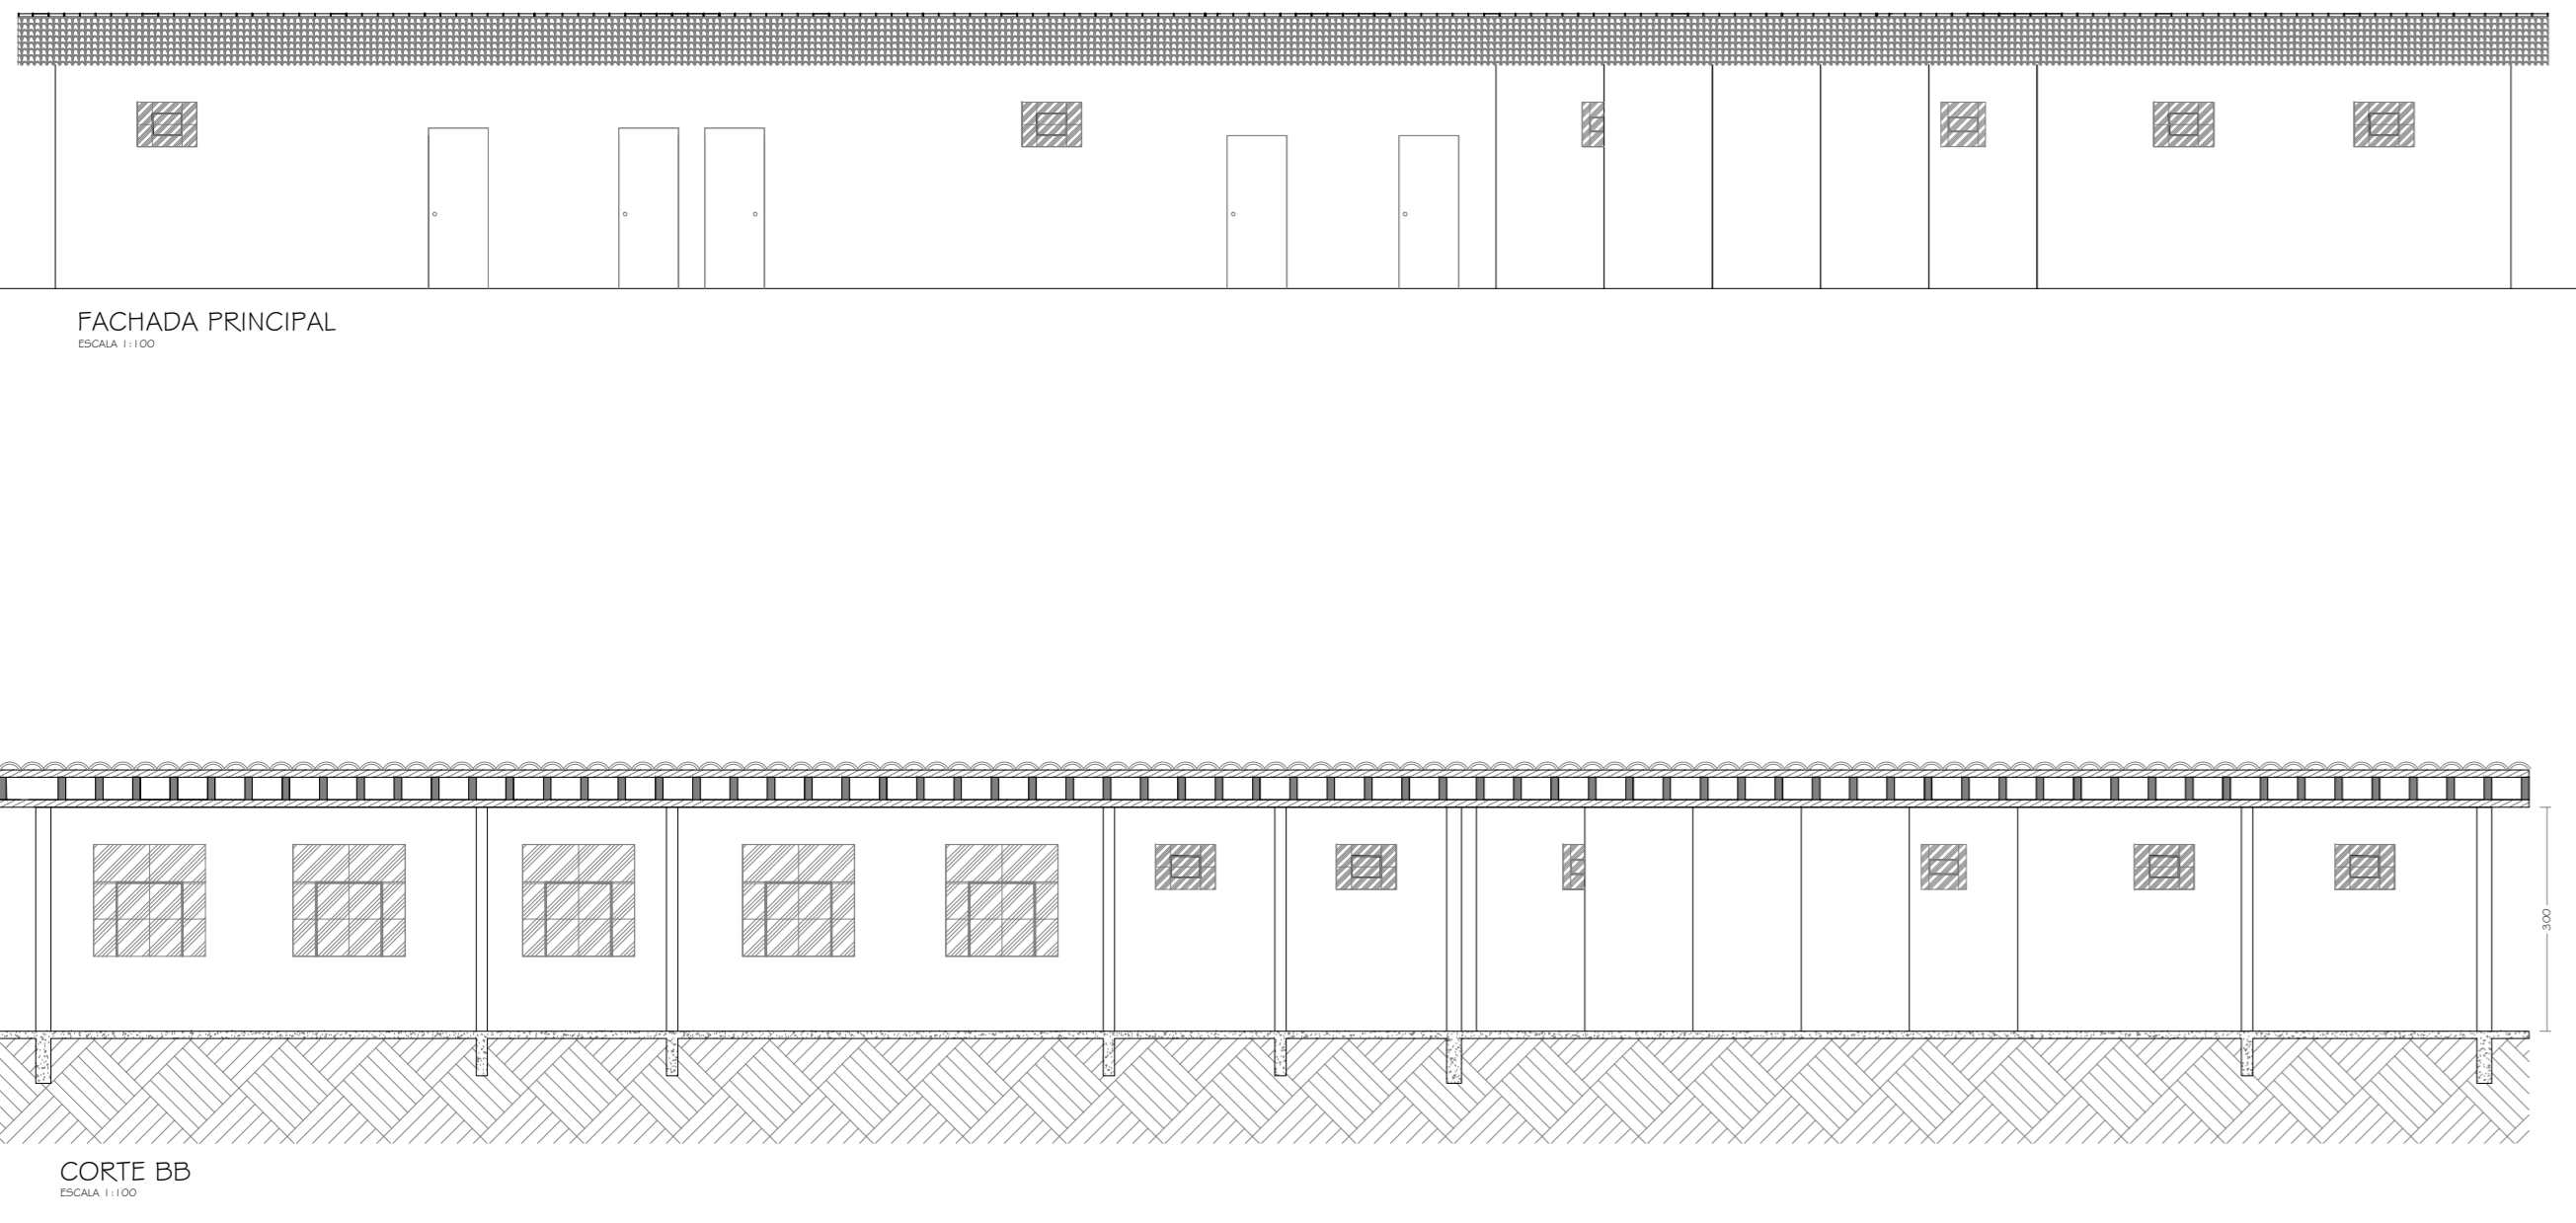
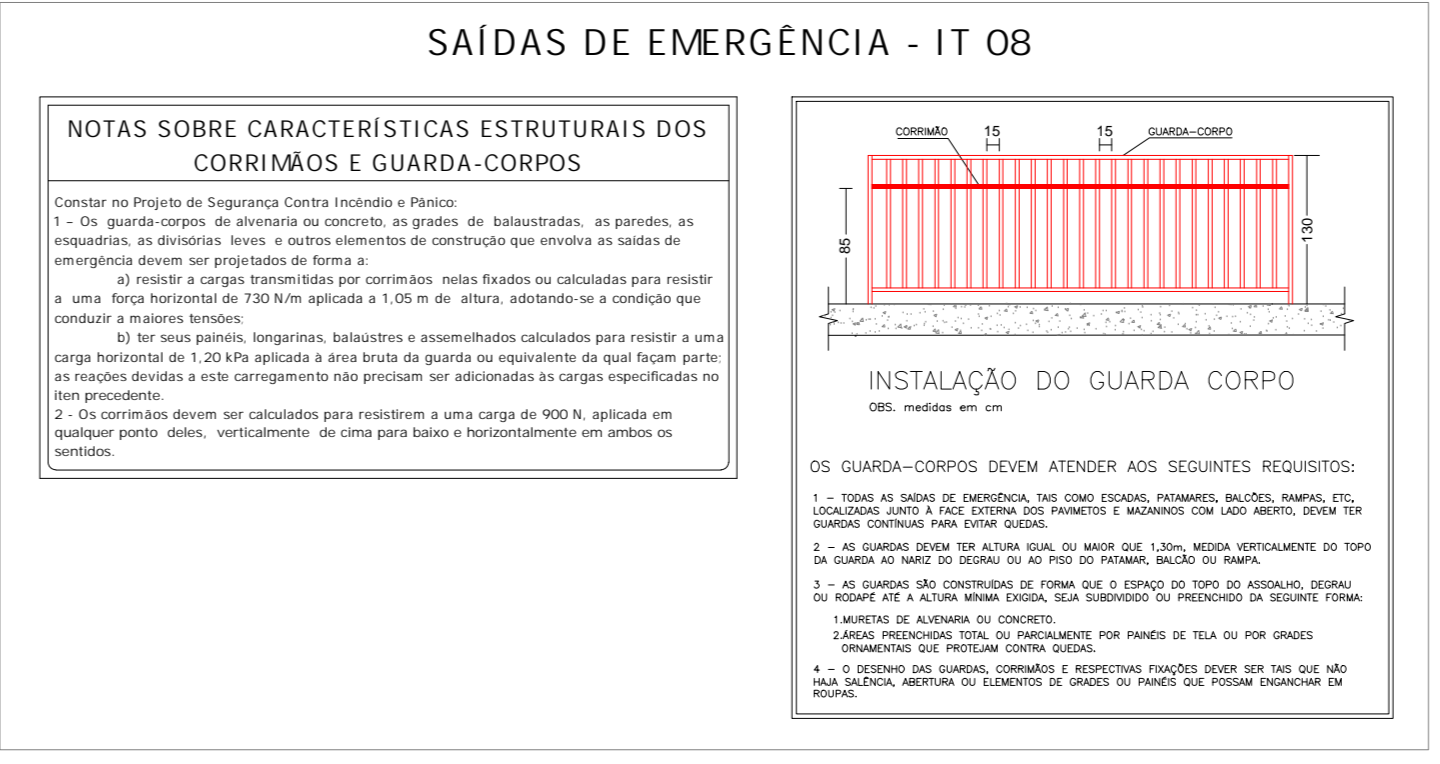


SINALIZAÇÃO DE EMERGÊNCIA - IT 15

DETALHES DA SINALIZAÇÃO DE EMERGÊNCIA

| CODIGO | SÍMBOLO | SIGNIFICAÇÃO/SÍMBOLO E APLICAÇÃO | QUANTIDADES |
|--------|-----------|----------------------------------|-------------|

DETALHE PLACA M1
REV. ESCALA

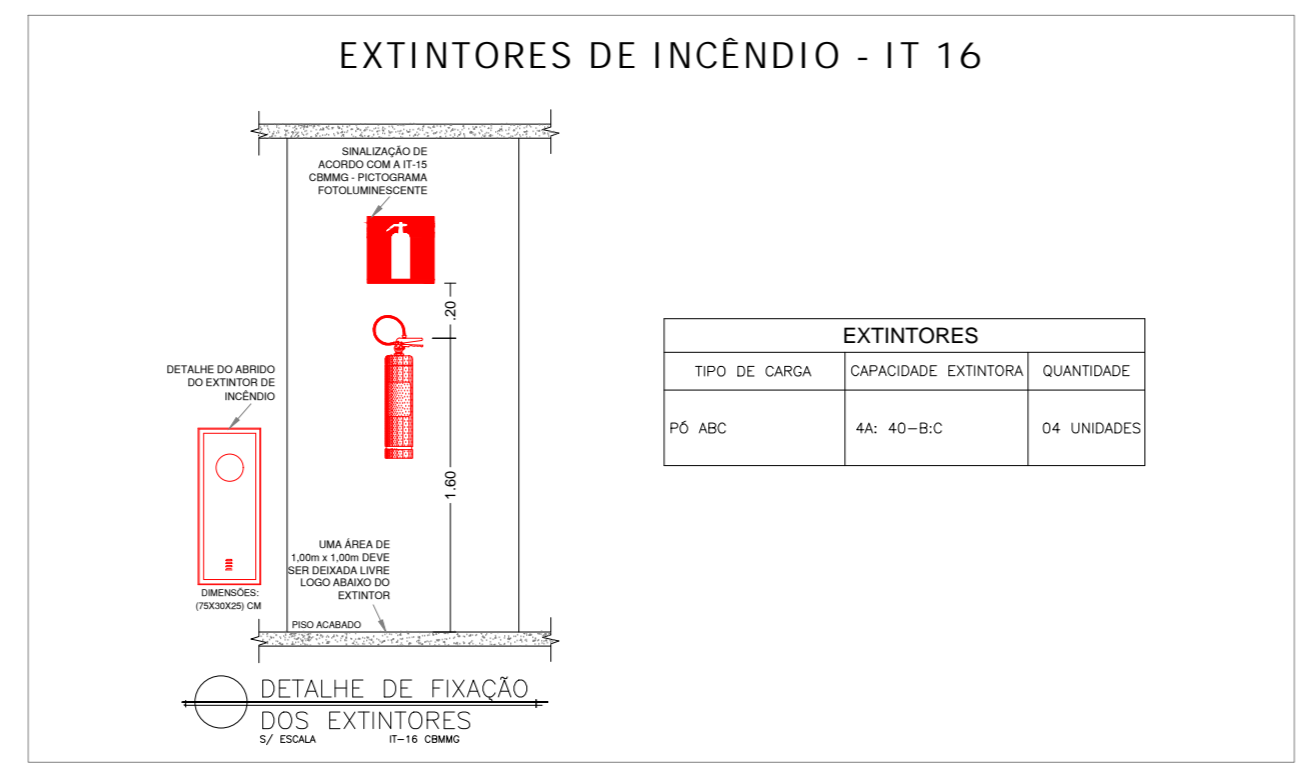



NOTAS

OBSERVAÇÃO: GRAB

- 1 - CONFERIR MEDIDAS NO LOCAL.
- 2 - NÃO UTILIZAR ESCALA SOBRE PAPEL.
- 3 - EM CASO DE CONFLITO DE COTAS, PREVALECE A DO DESENHO DE MAIOR ESCALA.
- 4 - EM CASO DE DÚVIDAS, CONSULTE SEMPRE O RESPONSÁVEL TÉCNICO.
- 5 - REPRODUÇÃO TOTAL OU PARCIAL DESTA OBRA PROIBIDA, DIREITOS AUTORAIS RESERVADOS DE ACORDO COM A LEI FEDERAL 6.416 DE 19 FERREIRO DE 1966.

| REVISÃO | DESCRIÇÃO | TIPO | ELABORADO | VERIFICADO | DATA |
|---------|-----------------|------|------------|------------|---------|
| 00 | EMISSÃO INICIAL | EXE | 09-11-2022 | 0001 | 11/2022 |

TIPO DE EMISSÃO: ATIP - ANTERIORMENTE; BSC - BÁSICO; EXE - EXECUTIVO

APV - APROVADO; PCT - P/ CONTRATAÇÃO; ASS - "AS BUILT"

CHG - CANCELADO

LABORAÇÃO: Pro X Engenharia | VICTOR E. SANTOS ENGENHEIRO
CNPJ: 43.724.909/0001-37 | CREA: 000501784
Av. Orestes Duarte, 149, loja 01, Centro, Santo Antônio do Itambé/MG
Tel: (31) 9-3853-3720
Email: engenheria.pro@gmail.com

REALIZAÇÃO: PREFEITURA MUNICIPAL DO SERRO
CNPJ: 18.303.273/0001-81
Praça João Pinheiro, nº 154, Centro, Serró/MG
www.serro.mg.gov.br

E.M. PROFESSOR PAIXÃO
COMUNIDADE DA VARZEA DE BAIXO, S/Nº - ZONA RURAL, CEARÉ SERRÓ-MG

PROJETO DE PREVENÇÃO E COMBATE A INCÊNDIO E PÂNICO

AUTORIA DO PROJETO: Pro X Engenharia

CONTRATANTE DO PROJETO: PREFEITURA MUNICIPAL DO SERRO

DATA: JANEIRO/2023

ESCALA: INDICADA

ÍNDICE: 01/01

FRANCA: 01/01

ELABORAÇÃO: PROJETO DE PREVENÇÃO E COMBATE A INCÊNDIO E PÂNICO