



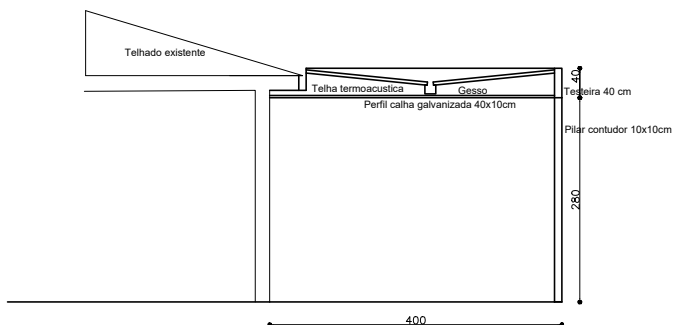

2 CORTE AA
ESCALA: 1:50

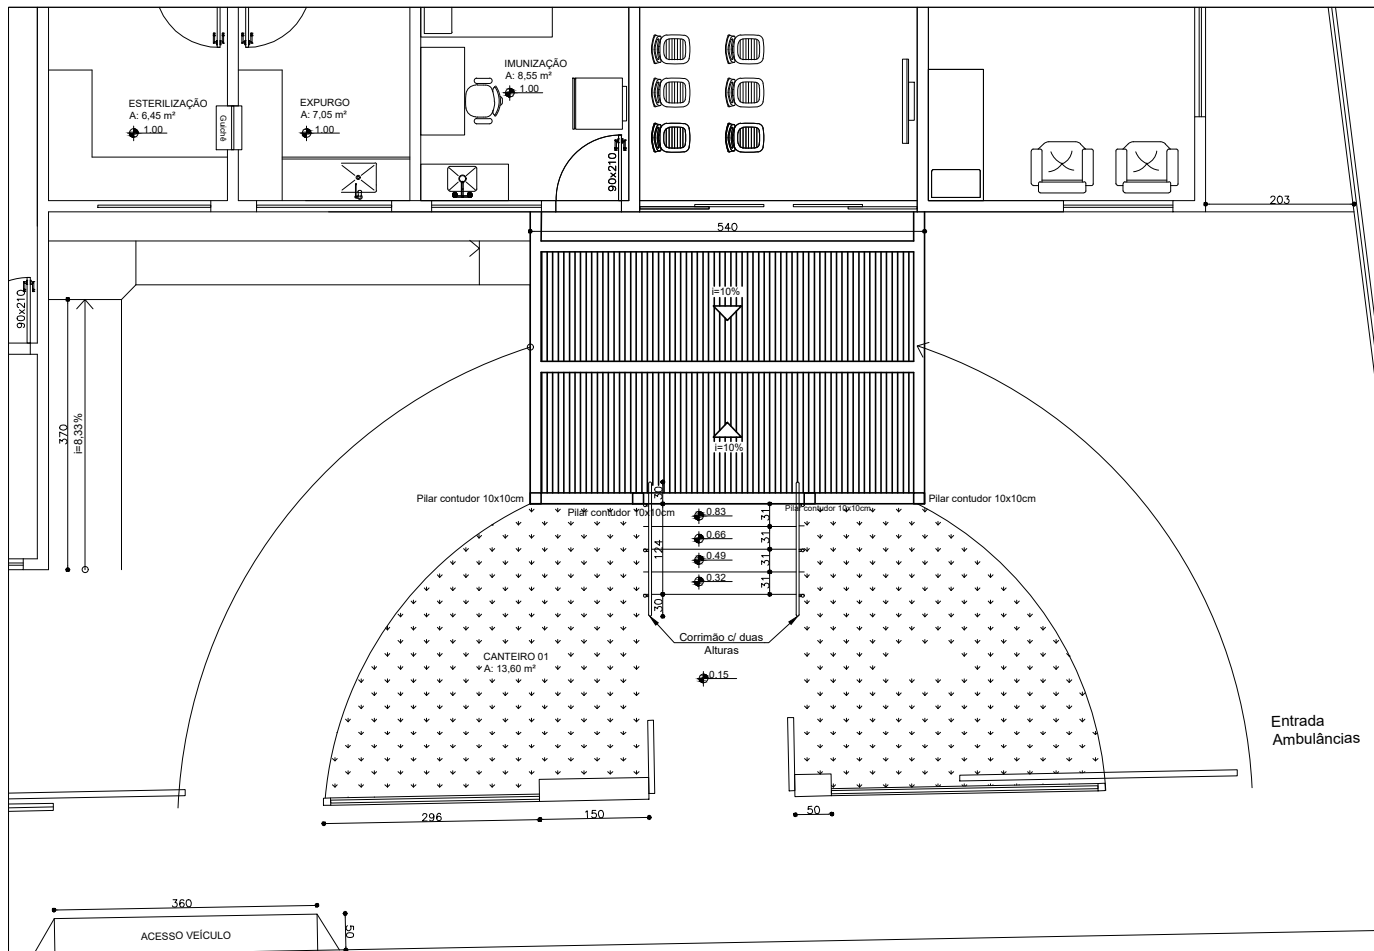

LOTEAMENTO:
CAPOEIRÃO

ESCALA:
1/1.000

QUADRA:

01/01

PREFEITURA MUNICIPAL JAPARAIBA

COBERTURA DO UBS DO CAPOEIRÃO

RESPONSÁVEL TÉCNICO:

ÁLLAN FELIPE DA SILVA PEREIRA
ENGENHEIRO CIVIL - CREA: 201.236/D

PREFEITO MUNICIPAL DE JAPARAÍBA/MG

MUNICÍPIO / UF

JAPARAÍBA - MINAS GERAIS

LOGRADOURO

RUA JOÃO BORGES BARBOSA

DATA

16/06/2025

VISTO: