


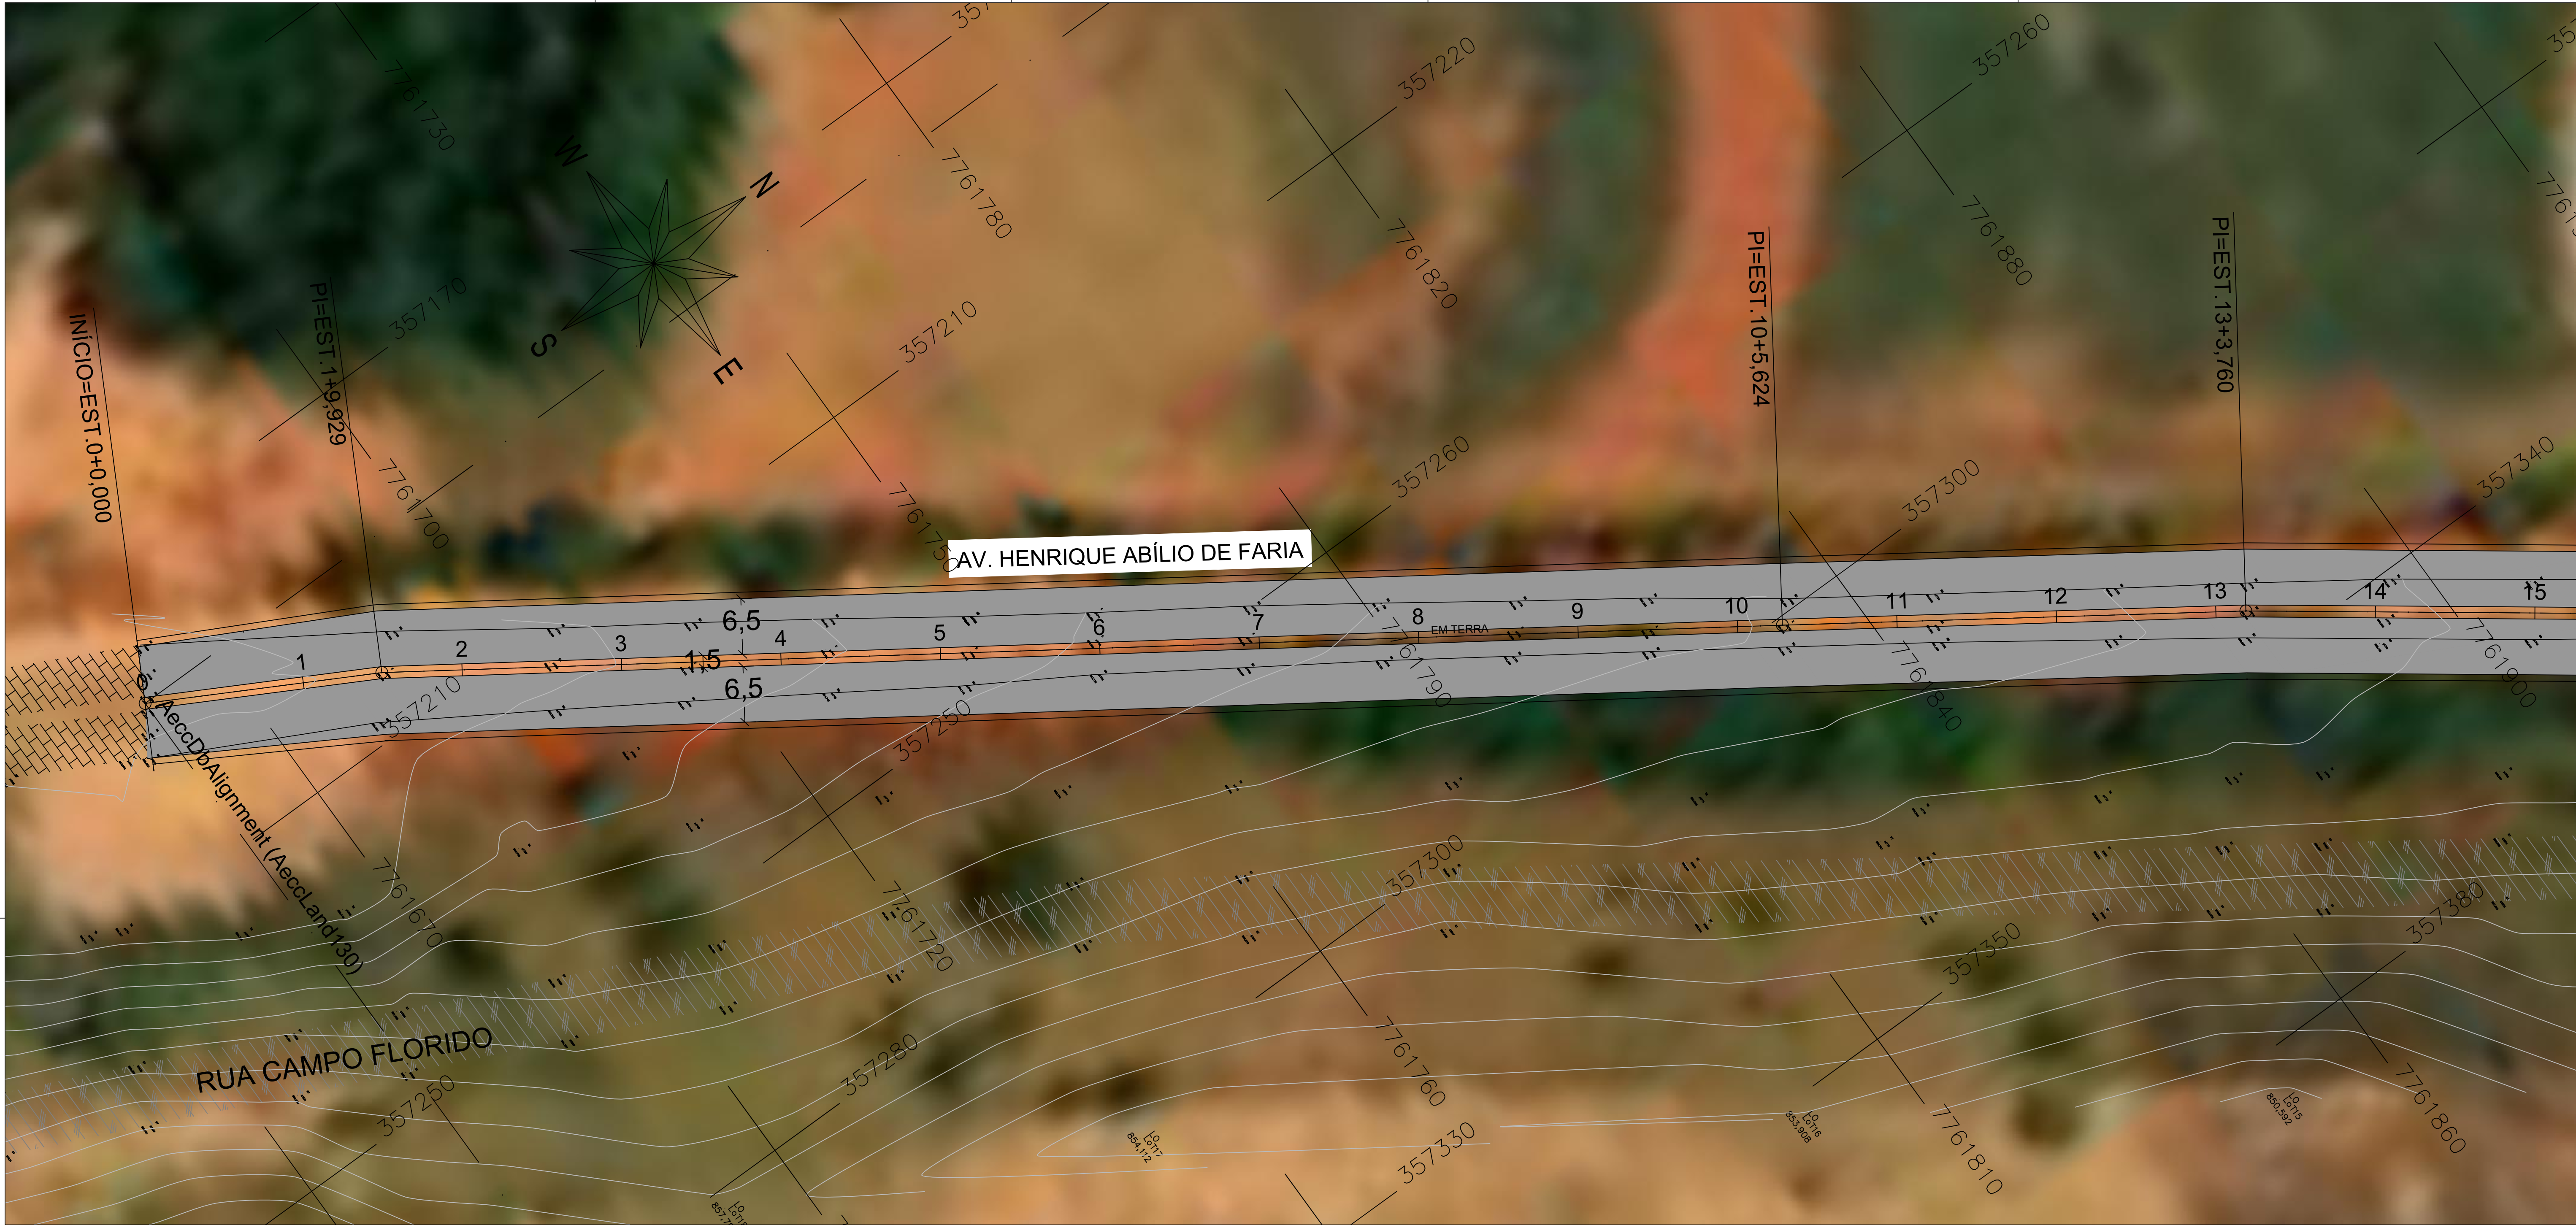


PAVIMENTAÇÃO
Estaca 00 À 09+10,0m
ESC.: 1/500

CONTROLE DEFLECTOMÉTRICO
VALORES MÁXIMOS ADMISSÍVEIS – PAVIMENTO FLEXÍVEL

CONC. BETUM. USINADO A QUENTE	faixa "C" (40x10 ⁻² mm) faixa "B" (45x10 ⁻² mm)
BRITA GRADUADA SIMPLES	(60x10 ⁻² mm)
BICA CORRIDA	(80x10 ⁻² mm)
SUBLEITO	(100x10 ⁻² mm)


DETALHE 1 – PAVIMENTO NOVO
PISTA PRINCIPAL

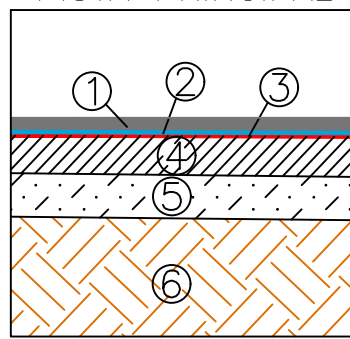

NOTAS:

- CAMADA DE REVESTIMENTO EM CBUQ FAIXA "C" COM ASFALTO MODIFICADO CONFORME DNER 385/99 – ES – ESP.: 4,0cm;
- PINTURA DE LIGAÇÃO (RR-1C) – CONFORME DNIT 145/2012–ES;
- IMPRIMAÇÃO – CONFORME DNIT 144/2014–ES;
- CAMADA DE BASE EM SOLO BRITA COM 70% DE SOLO E 30% DE BRITA, COM ISC>=35% E I.G.=0, COMPACTADO NA ENERGIA >=100% DO PROCTOR MODIFICADO COM ESP.=20,00cm, CONFORME DNIT 141/2010–ES;
- CAMADA DE SUB-BASE COM MATERIAL GRANULAR DE JAZIDA NATURAL, SEM MISTURA, COM ISC>=25% E I.G.=0, COMPACTADO NA ENERGIA >=100% DO PROCTOR INTERMEDIÁRIO NA ESP.=20,00cm, CONFORME DNIT 139/2010–ES;
- REGULARIZAÇÃO DO SUBLEITO COM CBR>=8% E EXP.<=2%, COMPACTADO NA ENERGIA >=100% DO PROCTOR NORMAL. EXECUTAR A REGULARIZAÇÃO CONFORME A ESPECIFICAÇÃO DO DNIT 137/2010–ES.

AV. HENRIQUE ABÍLIO DE FARIA

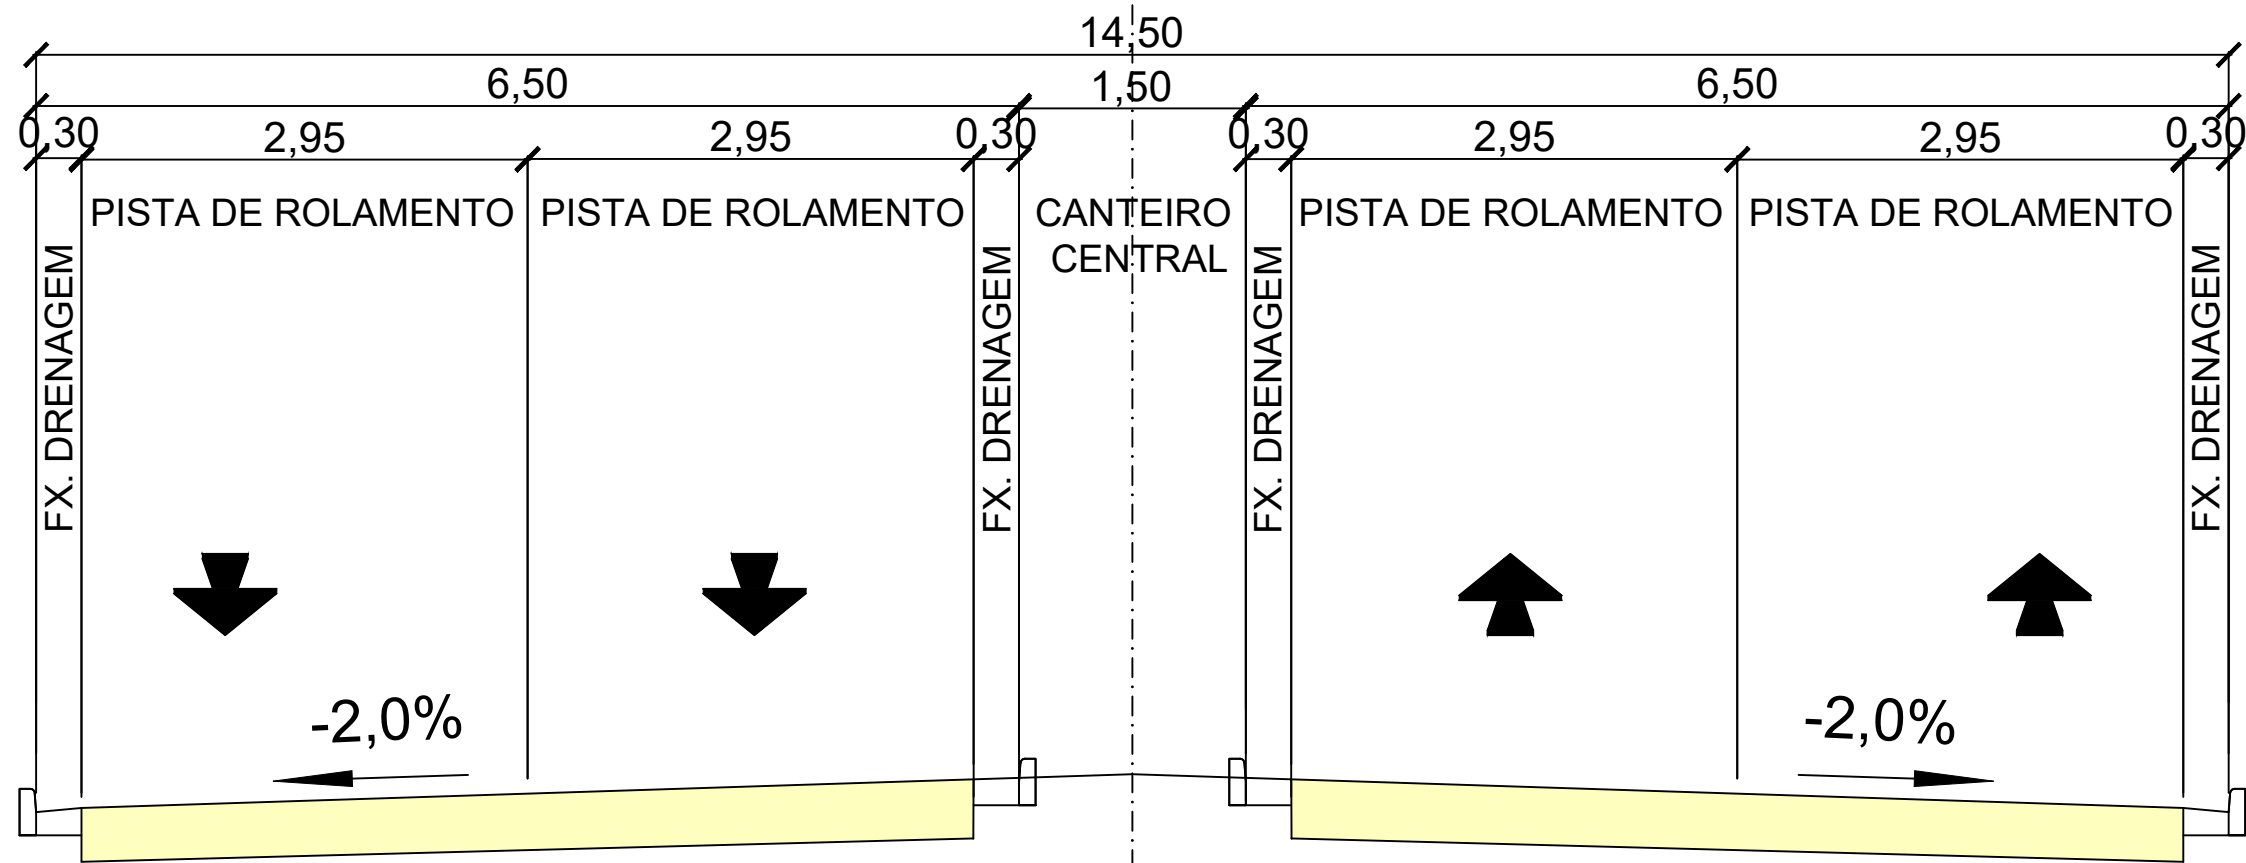

CORTE TRANSVERSAL
ESC.: 1/50



RG CONSTRUÇÕES E IMÓVEIS
CNPJ: 40.892.550/0001-87
CONTATO: (37)99934-4672

PROJETO DE PAVIMENTAÇÃO

PROPRIETÁRIO	RESPONSÁVEL TÉCNICO
BELCHIOR DOS REIS FARIA:00045809666-03000 Assinado digitalmente por BELCHIOR DOS REIS FARIA:00045809666 Data: 2026.09.30 18:28:00 -03'00'	ROMULO GASPAR DA COSTA:09574317676-03000 Assinado digitalmente por ROMULO GASPAR DA COSTA:09574317676 Data: 2026.09.30 18:28:20 -03'00'
PREFEITURA MUNICIPAL DE SÃO ROQUE DE MINAS MG CNPJ: 18.306.670.0001/04	RÔMULO GASPAR DA COSTA CREA: 160.658/D

ENDEREÇO DA OBRA

AV. HENRIQUE AÍLIO DE FARIA, NA CIDADE DE SÃO ROQUE DE MINAS / MG.

ESCALA

INDICADA

DATA

SETEMBRO/2026

CONTEÚDO

PLANTA , CORTES E DETALHES

PRANCHA

1/3