



LEGENDA:	
	4 ÁRVORES EXISTENTES (MANTER)
	1 CRUZEIRO EXISTENTE (MANTER))
	GAZEBO EM ESTRUTURA DE MADEIRA DIMENSÕES: RÁDIO = 200cm
	6 BANCOS PRÉ-FABRICADOS DE CONCRETO, DIMENSÕES: 1,50X0,40cm
	1 FONTE PRÉ-FABRICADA EM CONCRETO, DIMENSÕES: RÁDIO = 0,75cm
	CANTEIRO GRAMADO
	ARBUTOS DE PEQUENO OU MÉDIO PORTE, ESPÉCIE A DEFINIR
	4 POSTES DE ILUMINAÇÃO PÚBLICA DIMENSÕES: 250x0,26x0,26cm
	3 POSTES DE LED PÉTALA DUPLO DIMENSÕES: 900x0,26x0,26cm
	PISO INTERTRAVADO RETANGULAR CINZA NATURAL 10x20cm
	PISO INTERTRAVADO RETANGULAR COLORIDO (AMARELO/MOSTARDA) 10x20cm

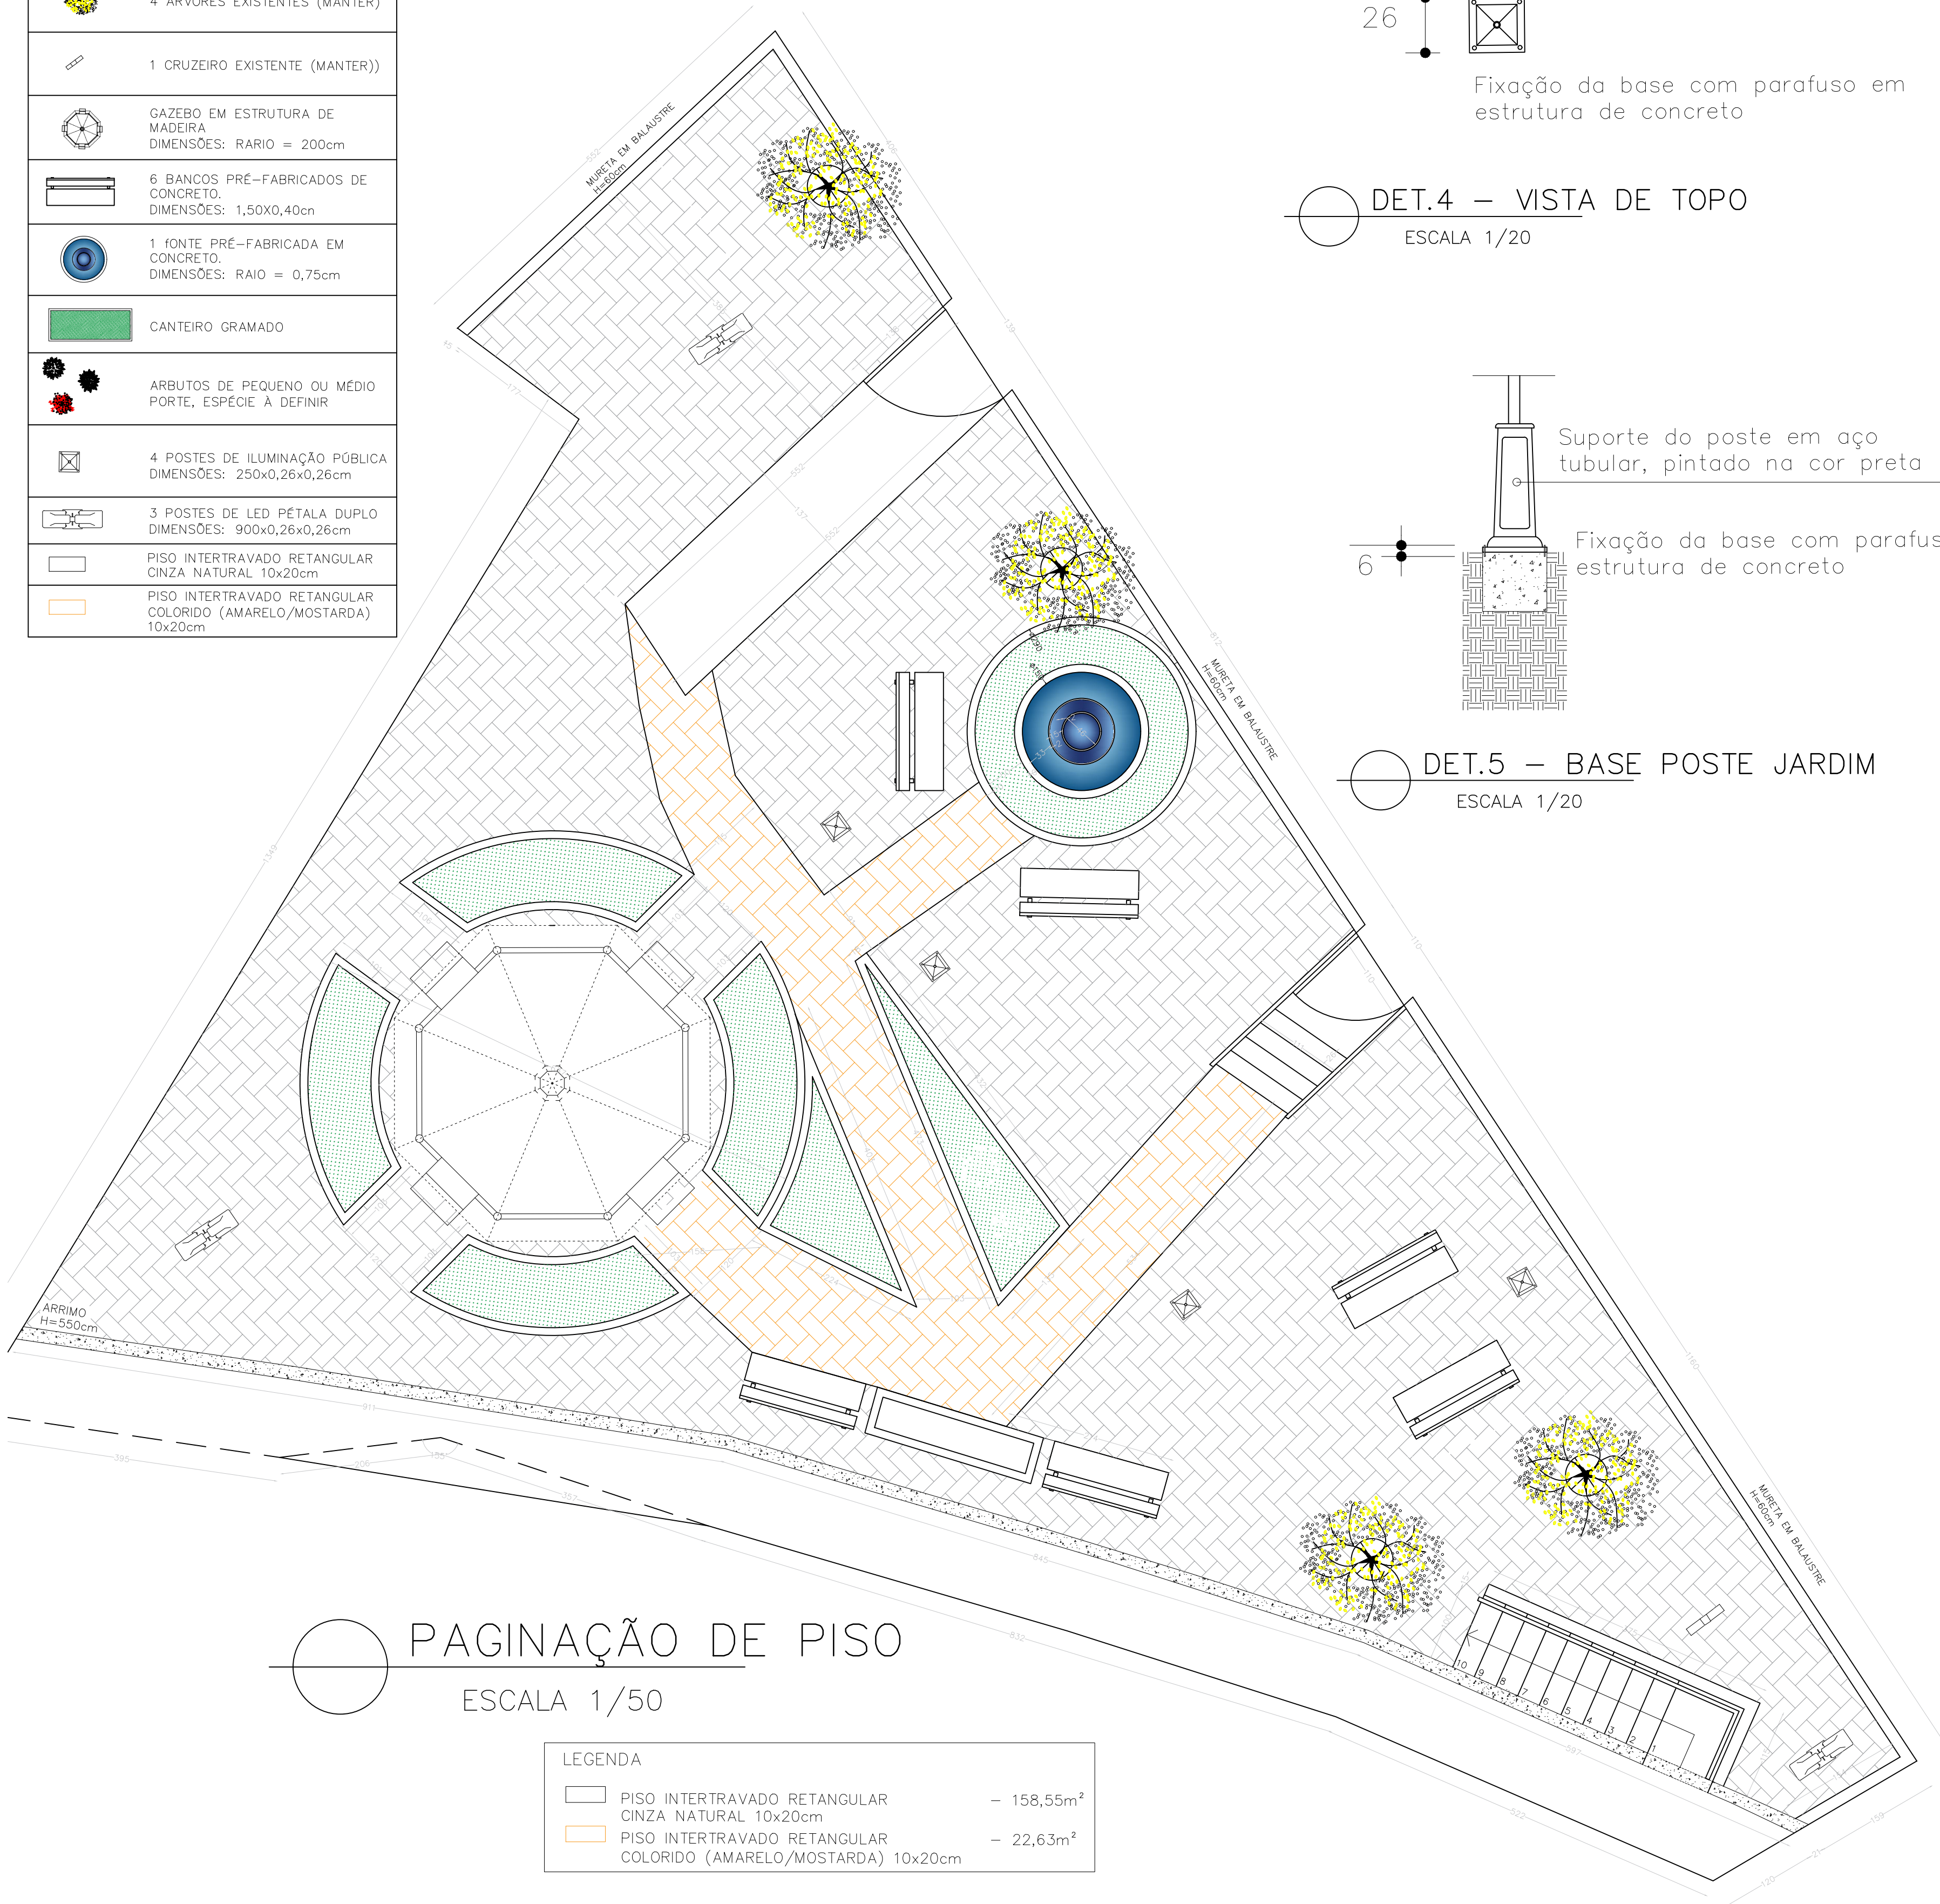


PAGINAÇÃO DE PISO
ESCALA 1/50


LEGENDA	
	PISO INTERTRAVADO RETANGULAR CINZA NATURAL 10x20cm – 158,55m ²
	PISO INTERTRAVADO RETANGULAR COLORIDO (AMARELO/MOSTARDA) 10x20cm – 22,63m ²

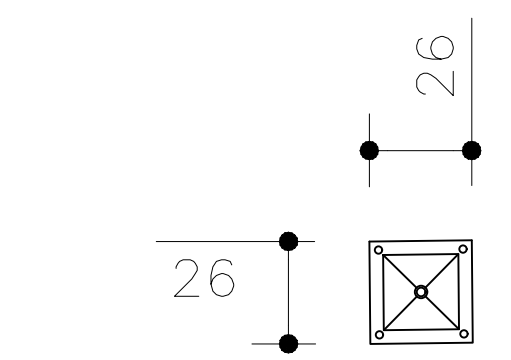

DET.4 – VISTA DE TOPO
ESCALA 1/20

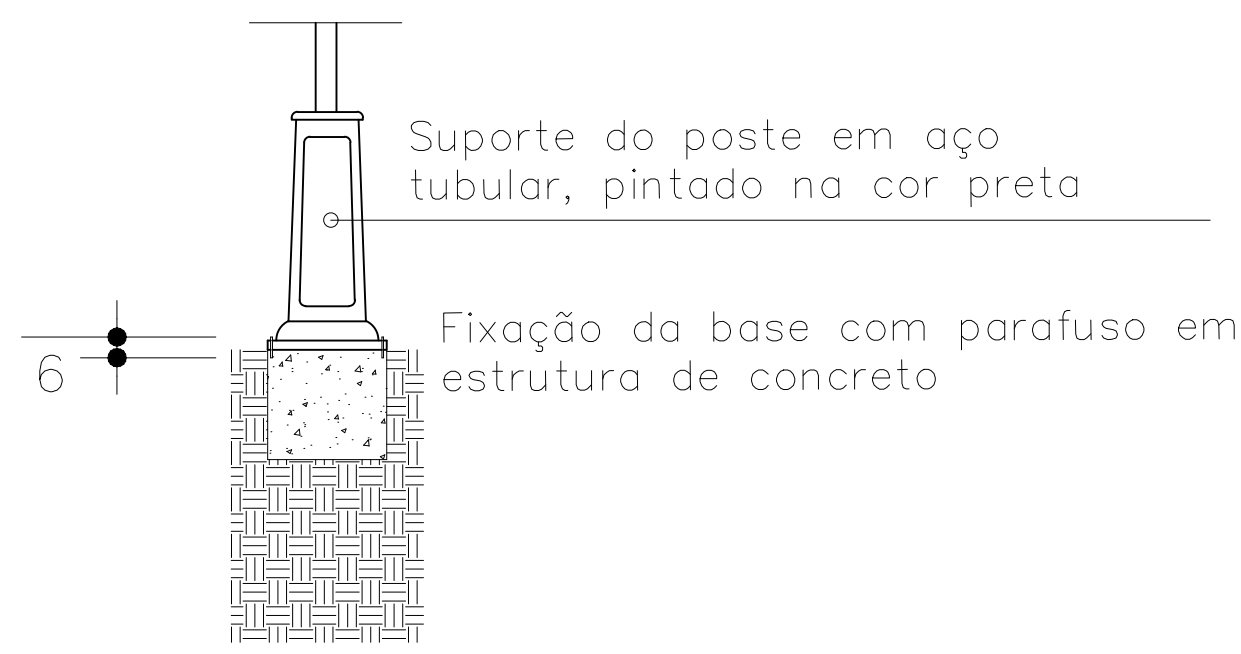


DET.5 – BASE POSTE JARDIM
ESCALA 1/20

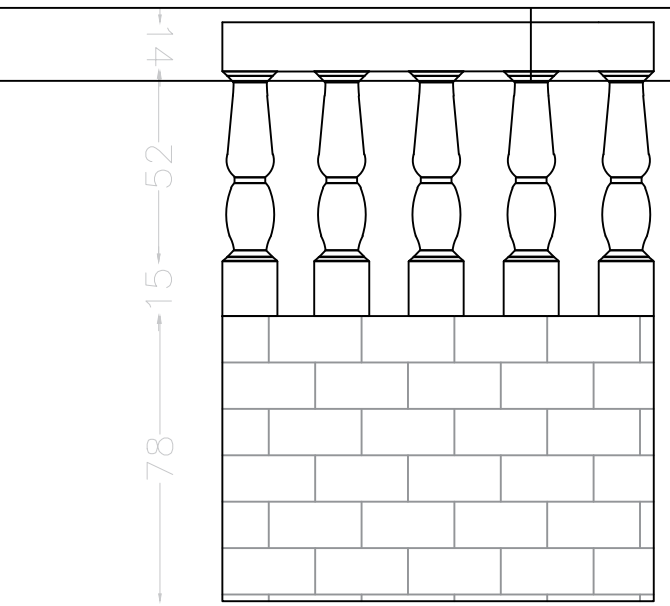


DET.1 – BALAUSTRE
ESCALA 1/20

Balaustre do tipo "tacinha" com H = 80cm pintado na cor branco.

Muro de divisa revestido com Pedra São Tomé.

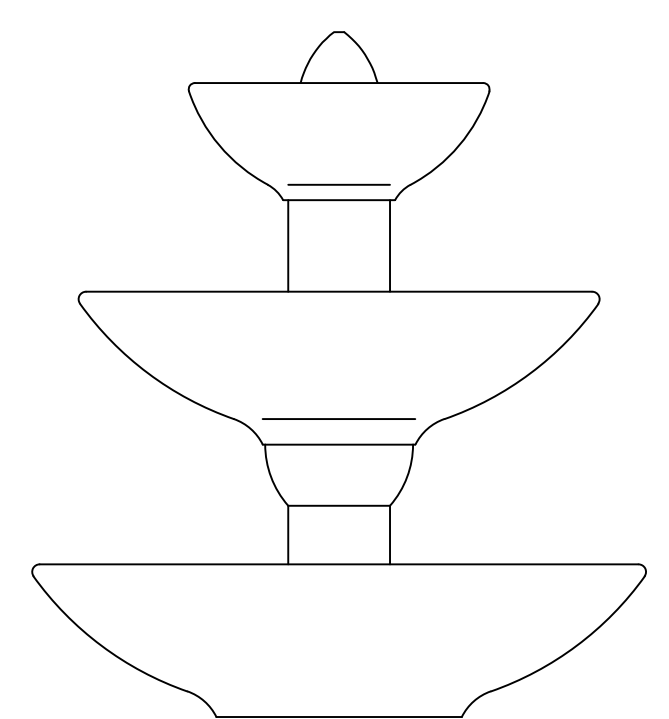

DET.2 – FONTE
ESCALA 1/20

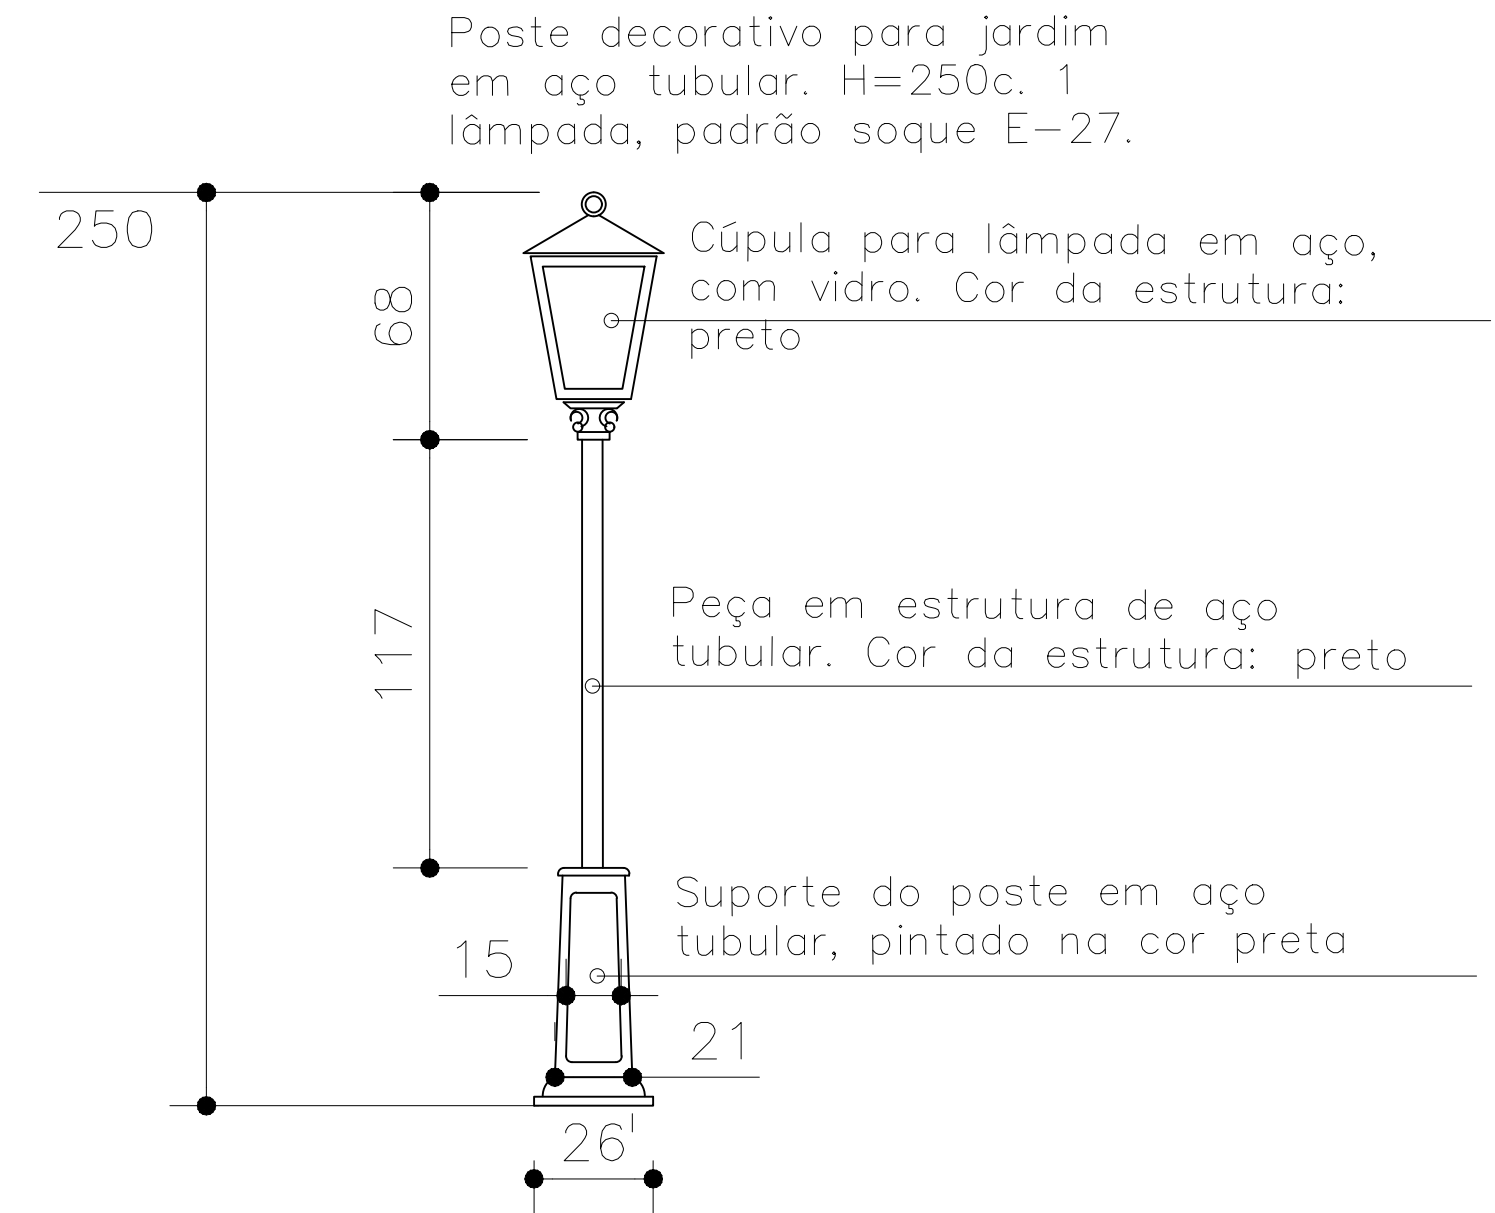

DET.3 – POSTE JARDIM
ESCALA 1/20

Poste decorativo para jardim em aço tubular. H=250c. 1 lâmpada, padrão soque E-27.

Cúpula para lâmpada em aço, com vidro. Cor da estrutura: preto

Peça em estrutura de aço tubular. Cor da estrutura: preto

Suporte do poste em aço tubular, pintado na cor preta

TÍTULO		PROJETO ARQUITETÔNICO E URBANISTICO	
R.R.T:		ÁREA CONSTRUÍDA 293,60m ²	
ANA LUIZA DE PINHO MAFRA – Arq/Urb – CAU nº A143553-1 (31)99645-8888 Rua Padre Demerval Gomes, 300, Coração Eucarístico-Belo Horizonte/MG		Endereço: Rua Clarindo Cândido e R. Levindo A. Berto Euxenita /Minas Gerais	
RRT:		Propriedade:	
DANIEL HENRIQUE DE MENEZES DIAS – Arq/Urb – CAU nº A184733-3		PREFEITURA MUNICIPAL DE SABINÓPOLIS	
DATA	ESCALA	MEDIDAS	
1º/2024	Indicada	Centímetros	
FOLHA	02/03		

