


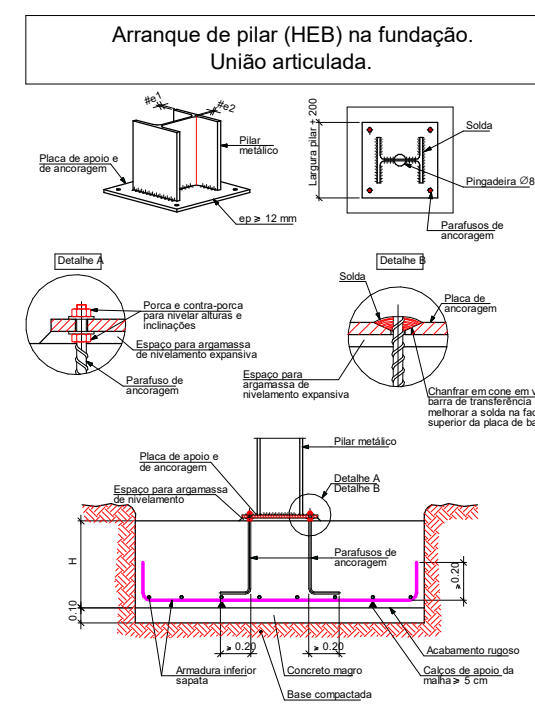


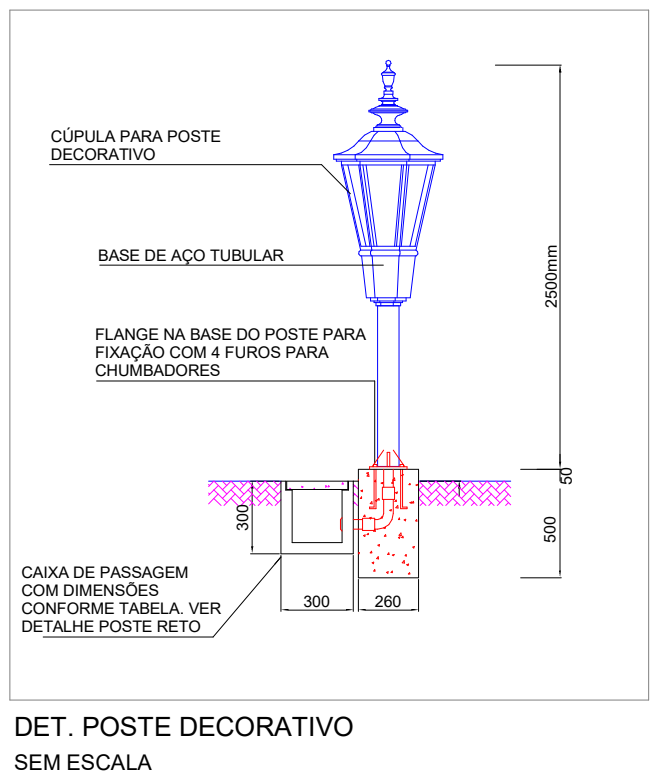



Det. Arranque de Poste
1 : 50

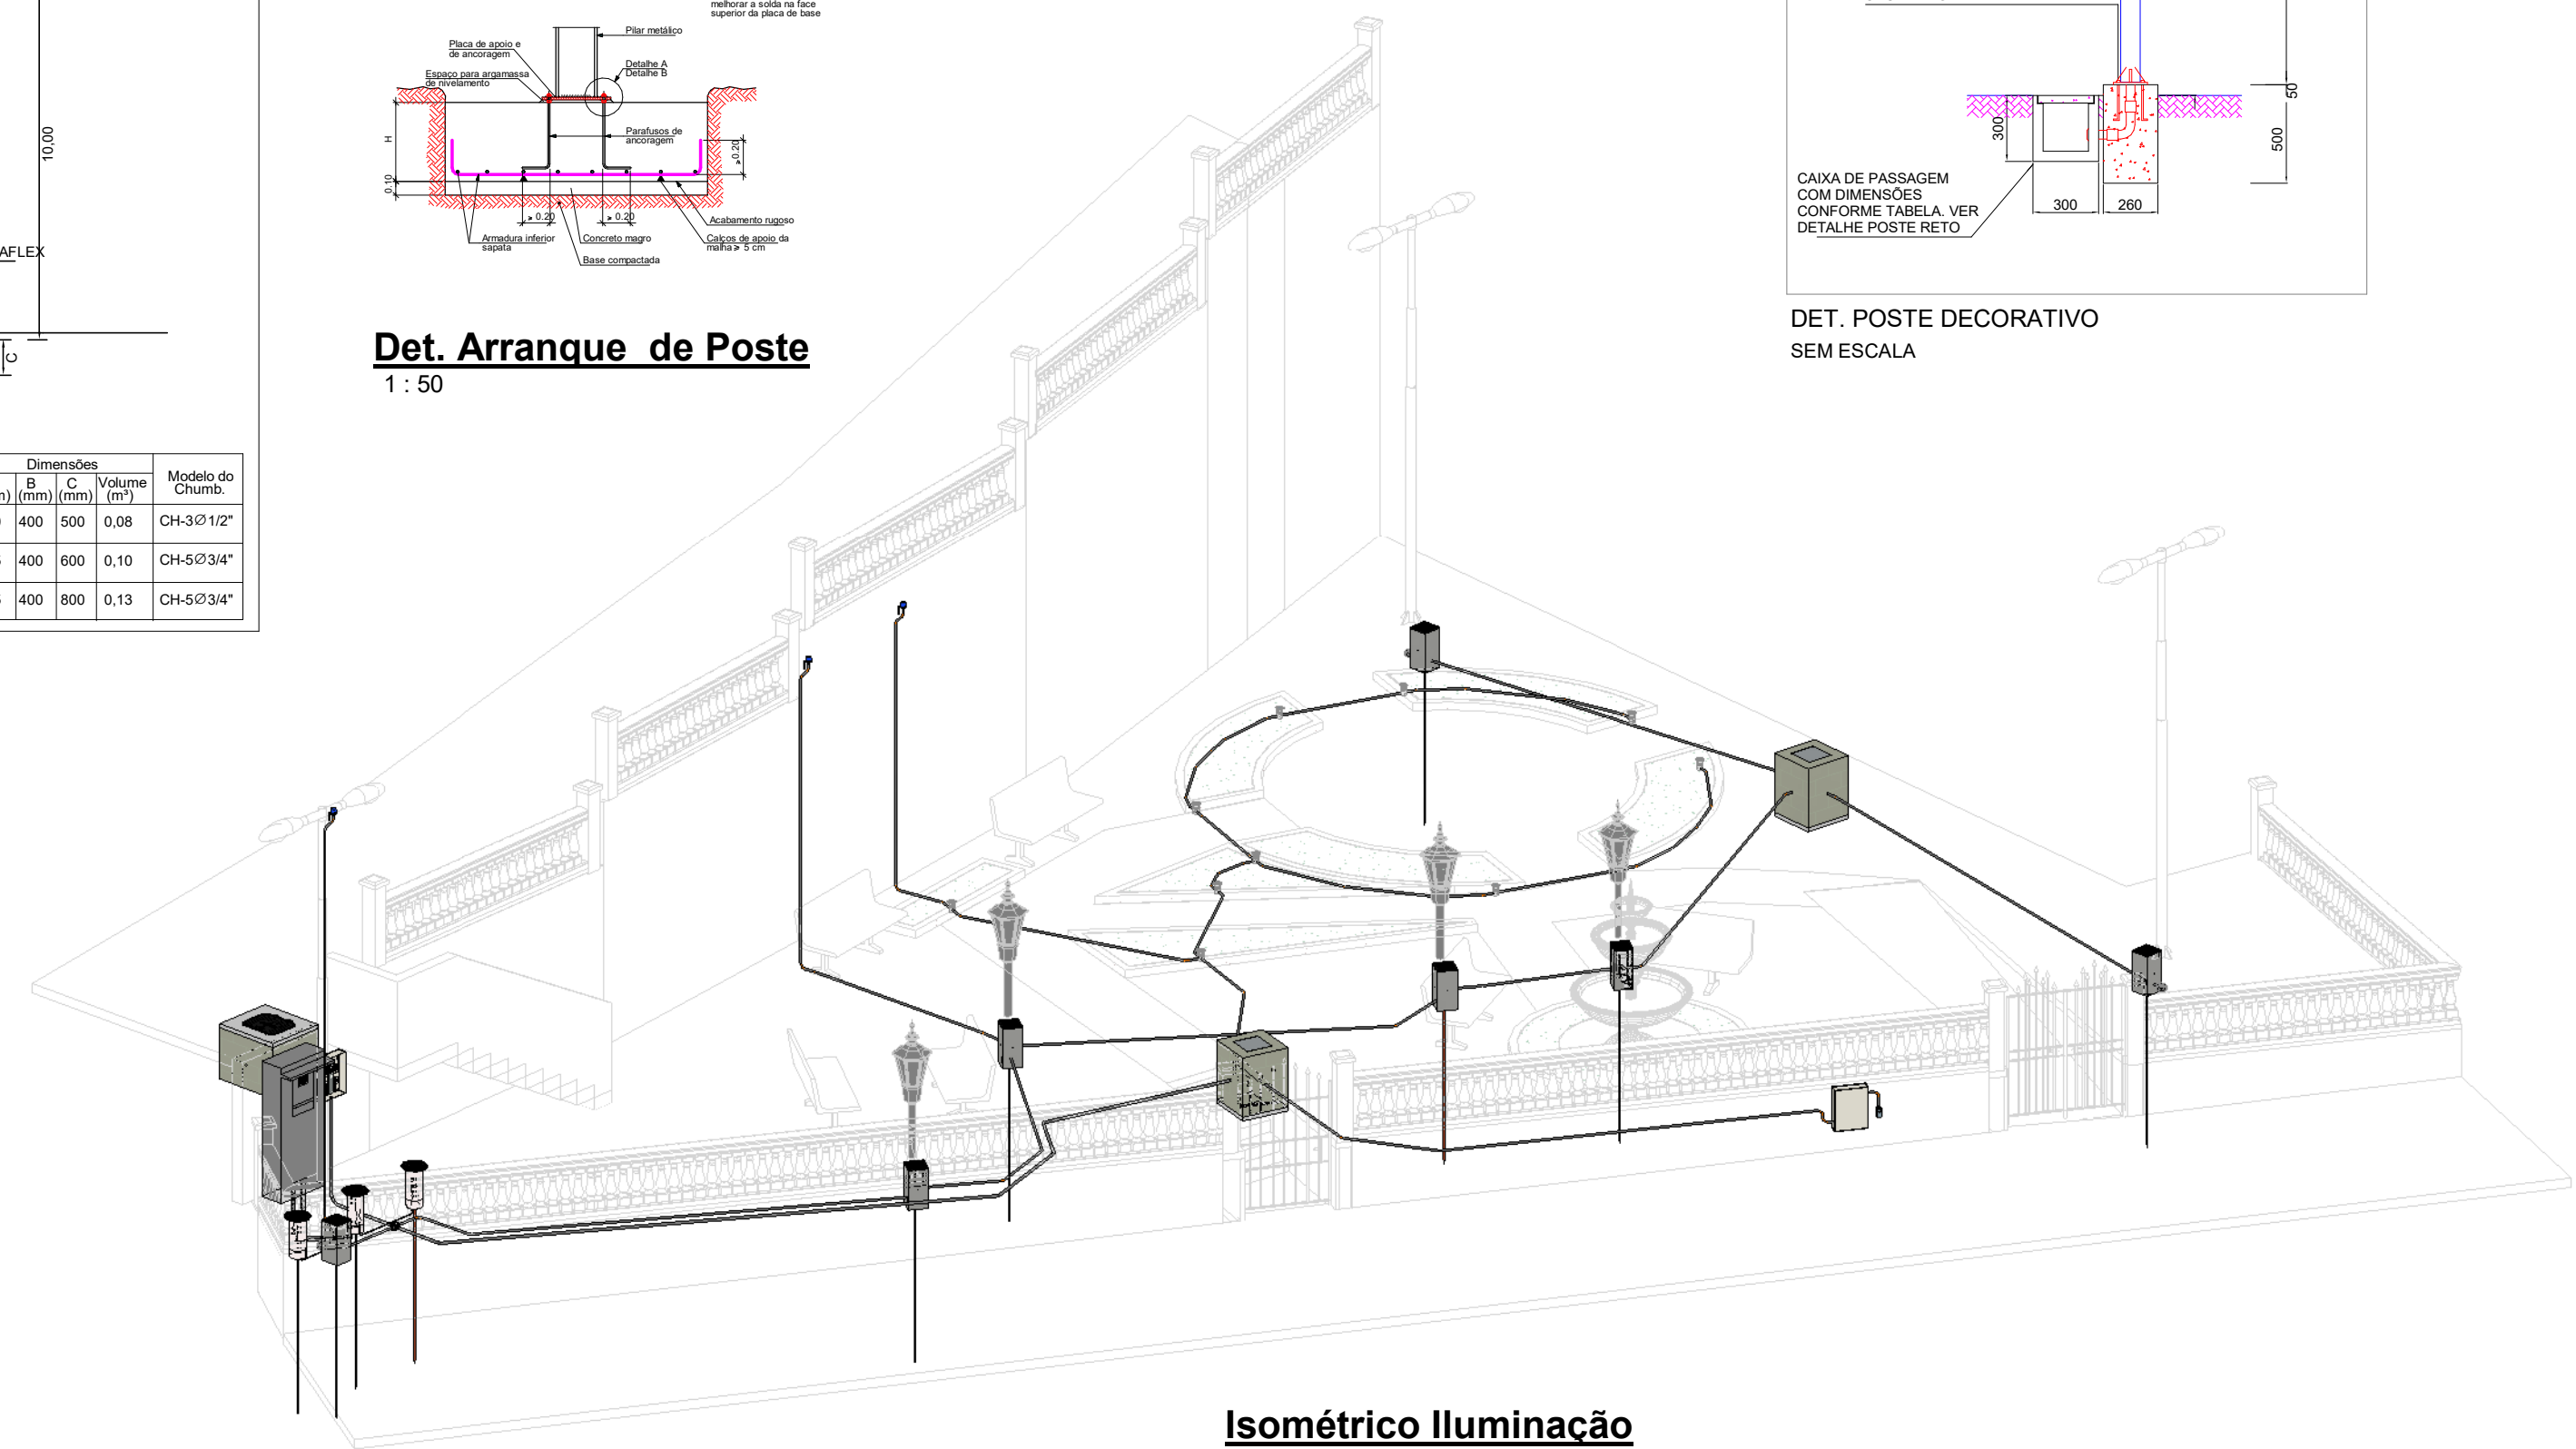

Isométrico Iluminação

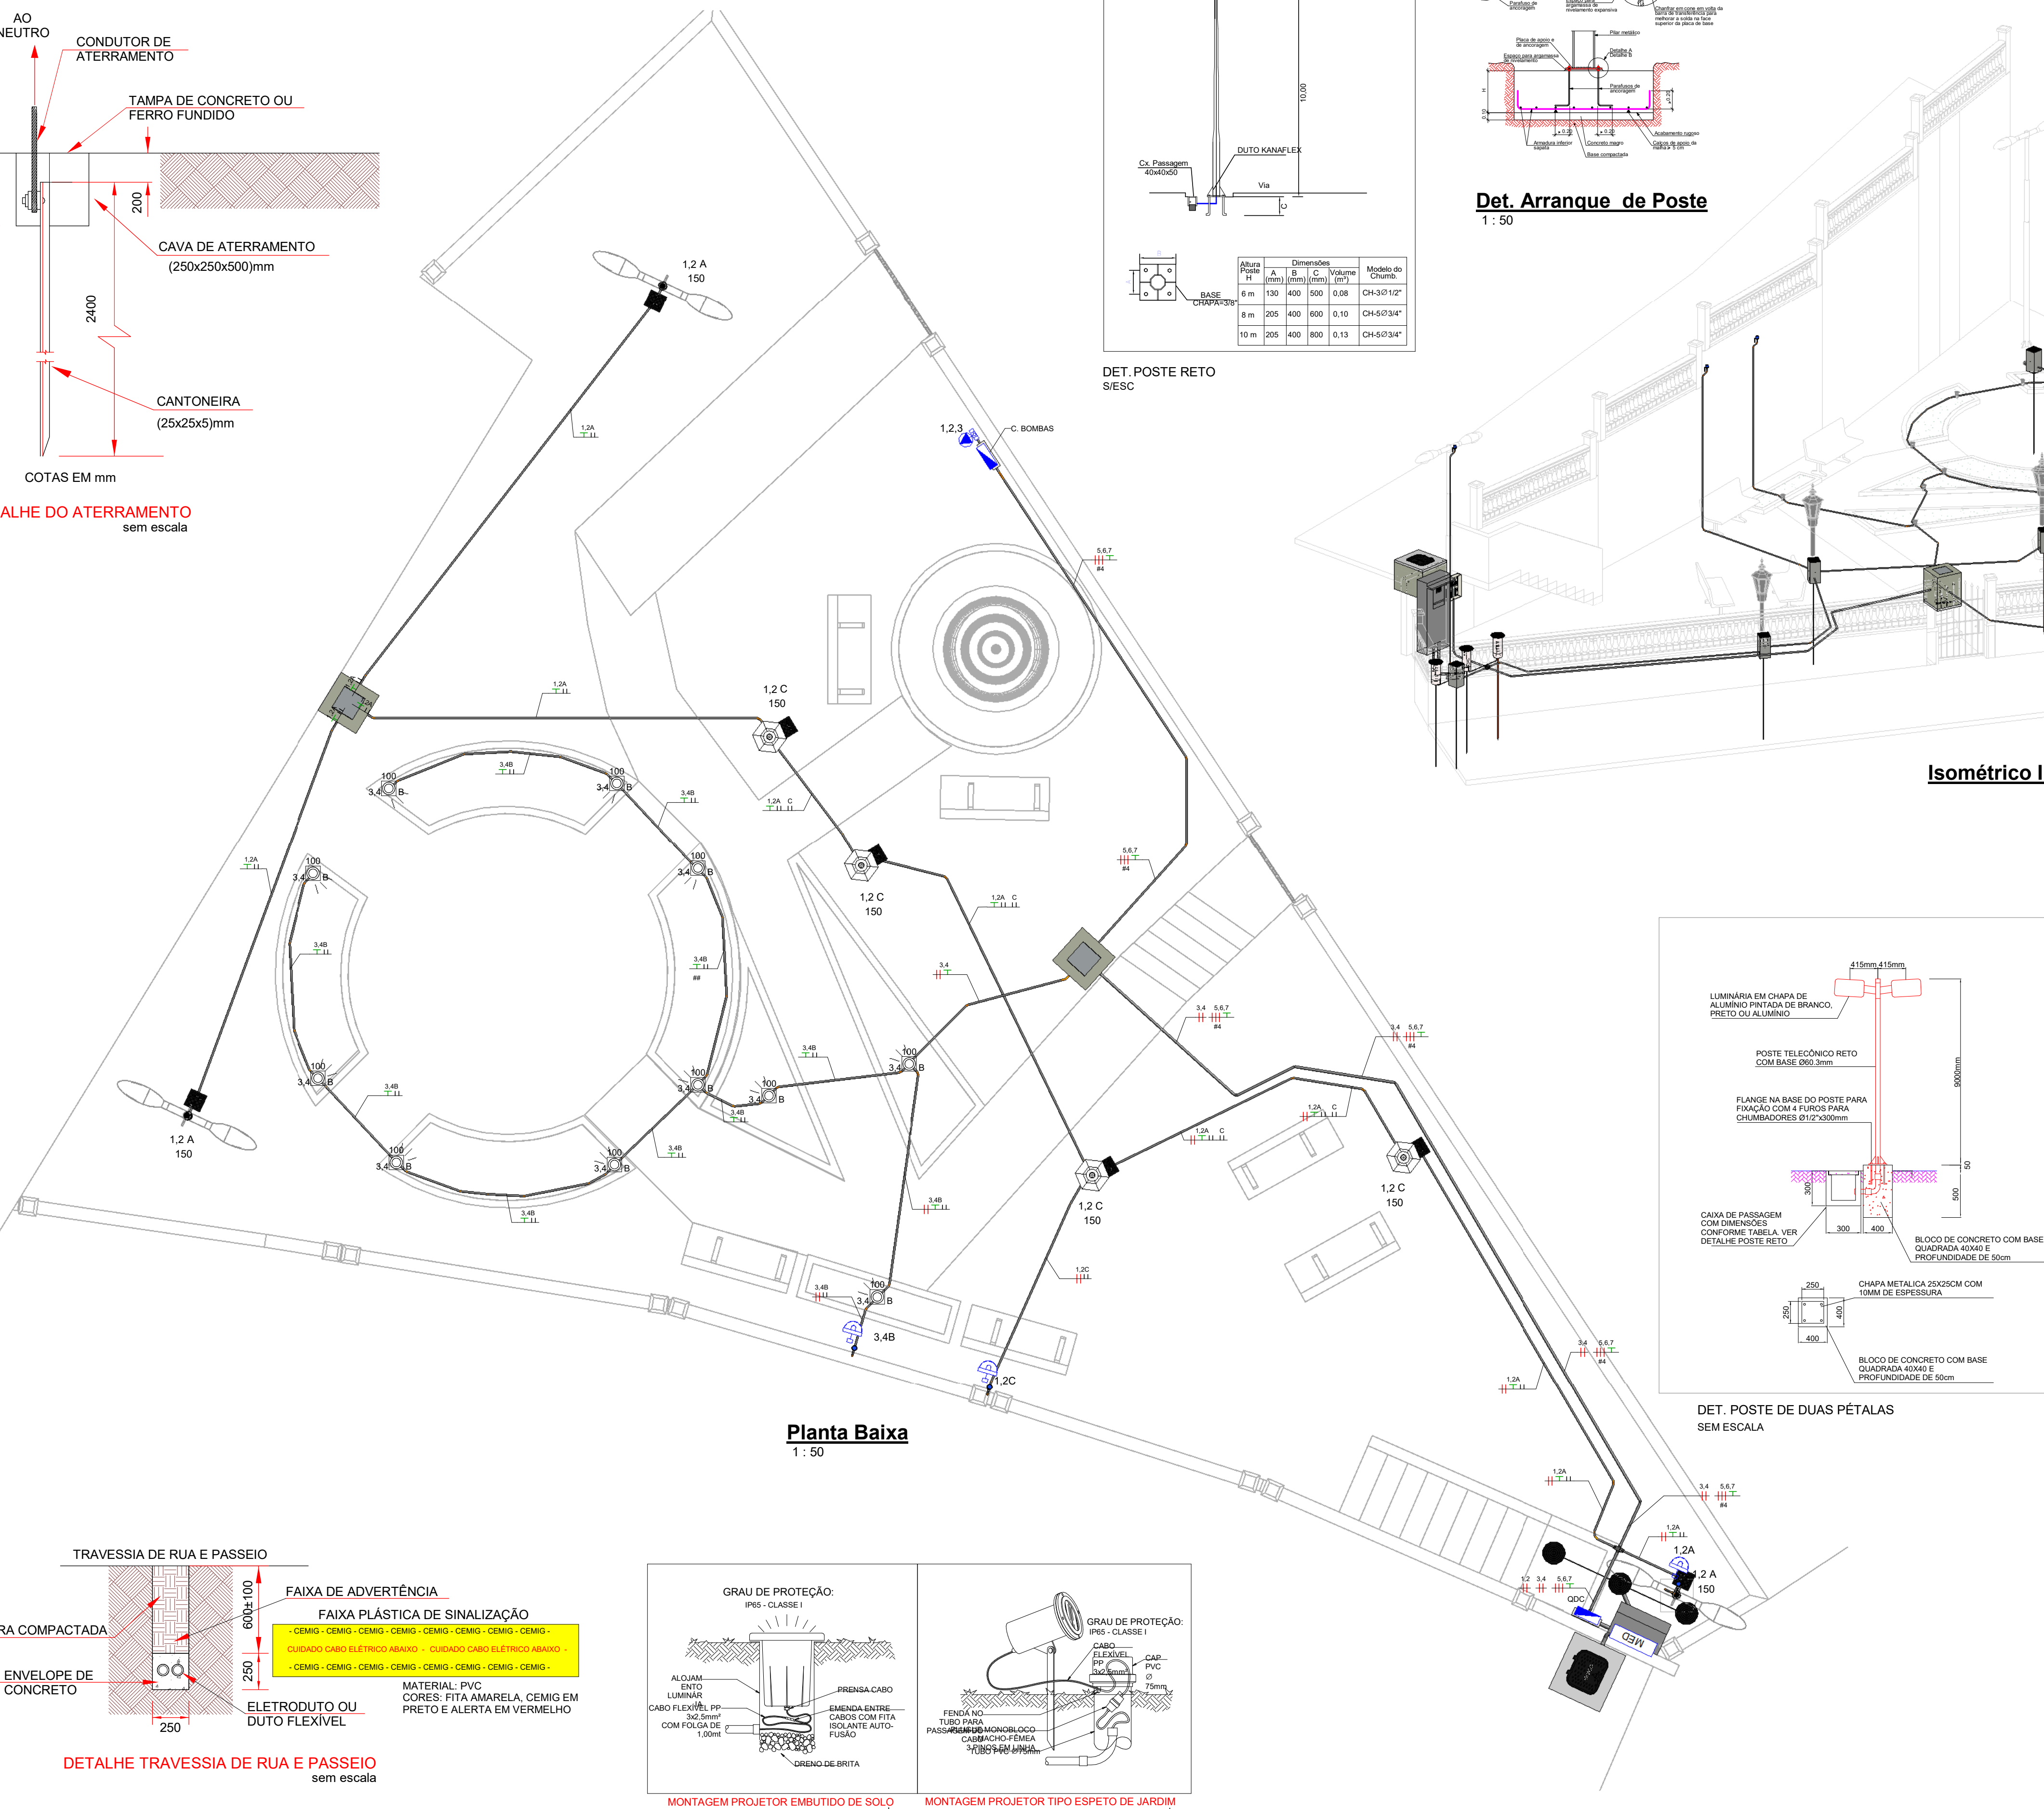

Planta Baixa

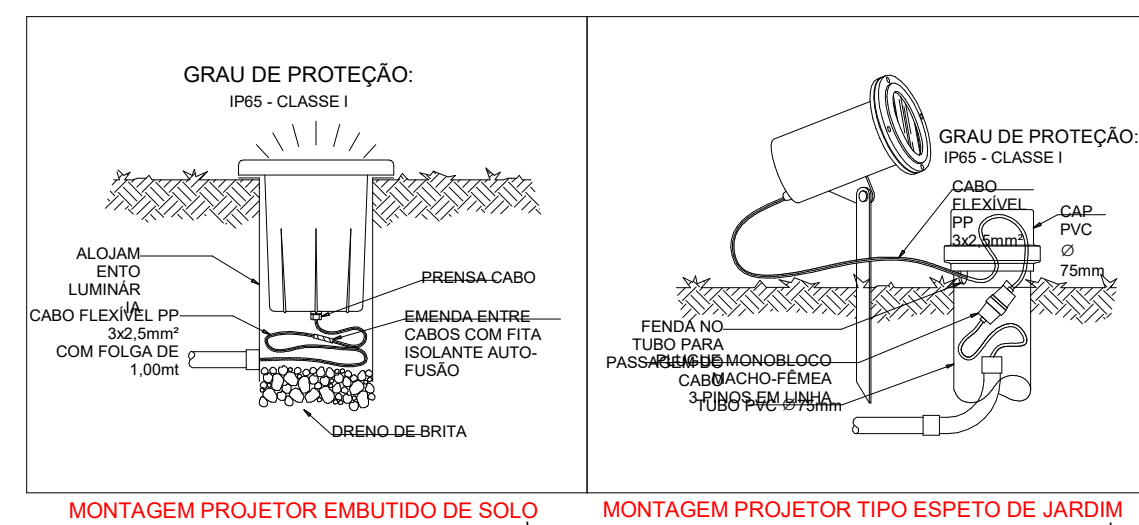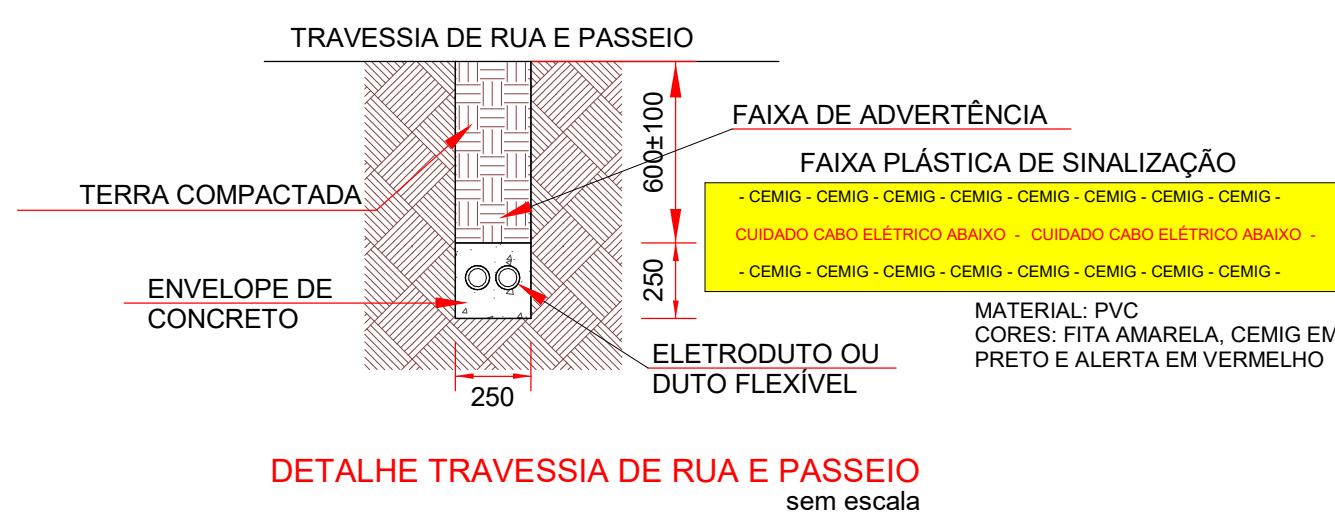

	NOTAS
OBSERVAÇÕES GERAIS:	1- CONFERIR MEDIDAS NO LOCAL 2- NÃO UTILIZAR ESCALA SOBRE PAPEL 3- EM CASO DE CONFLITO DE COTAS, PREVALERÁ O DO DESENHO DE MAIOR ESCALA 4- EM CASO DE DÚVIDAS, CONSULTE SEMPRE O RESPONSÁVEL TÉCNICO 5- REPRODUÇÃO TOTAL OU PARCIAL, DESSE DESENHO ÉSTA PROIBIDA. DIREITOS AUTORAIS RESERVADOS DE ACORDO COM A LEI FEDERAL Nº 9.610 DE 19 FEVEREIRO DE 1998 6- O DETALHAMENTO DO BLOCO APRESENTADO, NÃO PASSOU POR NENHUMA VERIFICAÇÃO DE ESFORÇOS ESTRUTURAIS, SENDO CONSIDERADO COMO UM DETALHE GENÉRICO SEM FIM EXECUTIVO

REVISÃO	DESCRIÇÃO	TIPO	ELABORADO	VERIFICADO	DATA
00	EMISSION INICIAL	E	ANG	MC PM	08/2023

TIPOS DE EMIÇÃO	ATP - ANTEPROJETO BSC - BÁSICO EXE - EXECUTIVO	APV - APROVADO PCT - P/ CONSTRUÇÃO ASB - "AS BUILT"	CNC - CANCELADO
-----------------------	--	---	-----------------


Pro X Engenharia | ELABORAÇÃO DO
 CNPJ: 43.724.309/0001-37 | CREA: 0001051394
 Av. Orestes Duarte, 149, loja 01, Centro, Santo Antônio do Itambé/MG
 Tel.: (31) 9 8853 9720
 Email: engenharia.prox@gmail.com

REALIZAÇÃO:

PREFEITURA MUNICIPAL DE SABINÓPOLIS
CNPJ: 18.307.454/0001-75
Praça Monsenhor José Amantino, nº 13, Centro, Sabinópolis/MG
www.sabinopolis.mg.gov.br



Urbanização da Praça do Distrito de Euxenita, em Sabinópolis/MG


RUA CLARINDO E RUA LEVINDO A. BRITO, CENTRO, DISTRITO EUXENITA, SABINÓPOLIS/MG

PROJETO BASICO

AUTORIA DO PROJETO:		CONTRATANTE DO PROJETO:	
VICTOR EMANUEL SANTOS CPF: 000.000.000-00		PREFEITURA MUNICIPAL DE SABINÓPOLIS CNPJ: 18.307.454/0001-75	
DATA:	ESCALA:	CÓDIGO:	
AGOSTO/2023	INDICADA	PRJ-ELE	
TÍTULO DOS DESENHOS:		PRANCHA:	
PLANTA BAIXA		01 02	
DIREITOS AUTORAIS RESERVADOS. PROIBIDO REPRODUÇÃO OU ALTERAÇÃO SEM ORDEM EXPRESSA DO AUTOR.		TÍTULO DOS DESENHOS: ELE-PCA-000	



<u>LEGENDA - DIAGRAMAS UNIFILARES</u>	
	Disjuntor Termomagnético Monopolar
	Disjuntor Termomagnético Bipolar
	Disjuntor Termomagnético Tripolar
	Condutores Neutro, Fase, Terra, respectivamente
	DPS-Dispositivo de proteção contra surtos
	IDR-Interruptor Diferencial Residual (I _{max} =30mA)
	Medidor de Energia

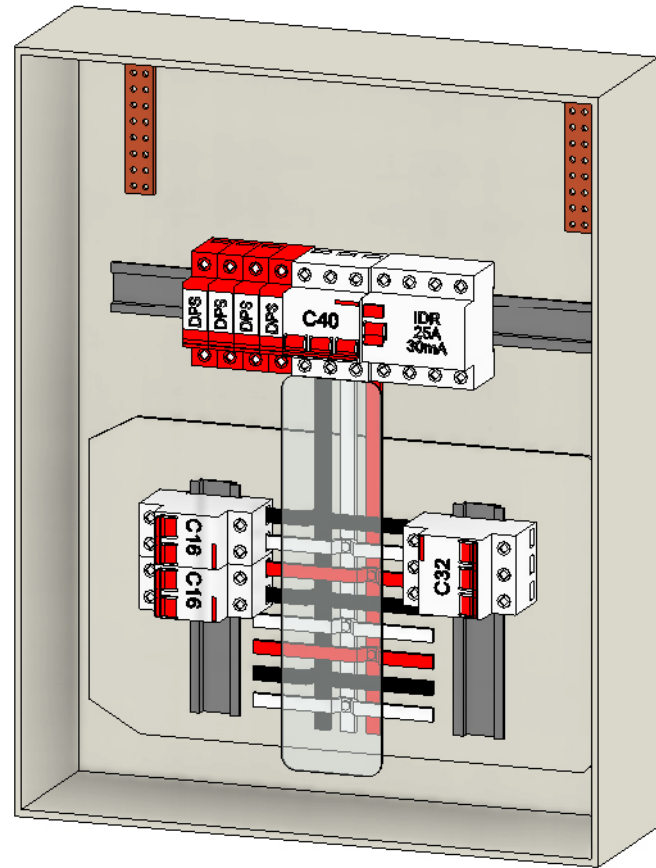

Det. Quadro de Distribuição de Circuitos



- Lista de Materiais - COMPLETA

- Lista de Materiais - COMPLETA

10- Eletrodutos Flexíveis (conduítes)

Cabos em Metros (Cobre/Un/Isol. PVC/750V/70°C)

(FA- Condutor Fase A), (FB- Condutor Fase B), (FC- Condutor Fase C), (N- Condutor Neutro), (PE - Condutor Terra), (Re - Condutor de Retorno)

Sugestão de Cores_Fase: Vermelho, FB: Preto, FC:Amarelo, N: Azul Claro, PE: Verde, Retorno: Branco

FA-2,5mm ²	FA-4,0mm ²	FB-2,5mm ²	FB-4,0mm ²	FC-2,5mm ²	FC-4,0mm ²	N-4,0mm ²	PE-2,5mm ²	PE-4,0mm ²	Re-2,5mm ²
53,6	10,2	37,6	10,2	19,0	10,2	10,2	55,6	10,2	234,2

NOTAS

RESERVAÇÕES GERAIS:

- 1 - CONFERIR MEDIDAS NO LOCAL
- 2 - NÃO UTILIZAR ESCALA SOBRE PAPEL
- 3 - EM CASO DE CONFLITO DE COTAS, PREVALEÇA A DO DESENHO DE MAIOR ESCALA
- 4 - EM CASO DE DÚVIDAS, CONSULTE SEMPRE O RESPONSÁVEL TÉCNICO
- 5 - RETRODUÇÃO TOTAL OU PARCIAL DESTES DESENHOS ESTÁ PROIBIDA, DIREITOS AUTORAIS. RESERVADOS DE ACORDO COM A LEI FEDERAL 9.610 DE 19 DE FEVEREIRO DE 1998
- 6 - O DETALHAMENTO DO BLOCO APRESENTADO, NÃO PASSOU POR NENHUMA VERIFICAÇÃO DE ESFORÇOS ESTRUTURAIS, SENDO CONSIDERADO APENAS UM DESENHO GENÉRICO SEM FINS EXECUTIVOS

REVISÃO	DESCRIÇÃO	TIPO	ELABORADO	VERIFICADO	DATA
00	EMISSION INICIAL	E	ANG	MCPM	08/2023

TIPOS DE EMIÇÃO	ATP - ANTEPROJETO BSC - BÁSICO EXE - EXECUTIVO	APV - APROVADO PCT - P/ CONSTRUÇÃO ASB - "AS BUILT"	CNC - CANCELADO
-----------------------	--	---	-----------------


Pro X Engenharia
 VICTOR E. SANTOS ENGENHARIA

ELABORACÃO:
Pro X Engenharia | VICTOR E. SANTOS ENGENHARIA
 CNPJ: 43.724.309/0001-37 | CREA: 0001051784
 Av. Orestes Duarte, 149, loja 01, Centro, Santo Antônio do Itambê/MG
 Tel: (31) 9 8853 9720
 Email: engenharia.prox@gmail.com

PREFEITURA MUNICIPAL DE SABINÓPOLIS
CNPJ: 18.307.454/0001-75
Praça Monsenhor José Amantino, nº 13, Centro, Sabinópolis/MG
www.sabinopolis.mg.gov.br



Urbanização da Praça do Distrito de Euxenita, em Sabinópolis/MG

RUA CLARINDO E RUA LEVINDO A. BRITO, CENTRO, DISTRITO EUXENITA, SABINÓPOLIS/MG

PROJETO BASICO

AUTORA DO PROJETO:		CONTRATANTE DO PROJETO:	
VICTOR EMANUEL SANTOS CNPJ: 15.989.132/0001-25		PREFEITURA MUNICIPAL DE SABINÓPOLIS CNPJ: 18.307.454/0001-75	
DATA:	ESCALA:	CÓDIGO:	
AGOSTO2023	INDICADA	PRJ-ELE	
TÍTULO DOS DESENHOS:		PRANCHAS:	
DET QDC E TABELAS		02 / 02	
DIREITOS AUTORAIS RESERVADOS; PROIBIDO REPRODUÇÃO, DIVULGAÇÃO OU ALTERAÇÃO SEM ORDEM EXPRESSA DO AUTOR.		TÍTULO DOS DESENHOS: ELE-PCA-R00	