


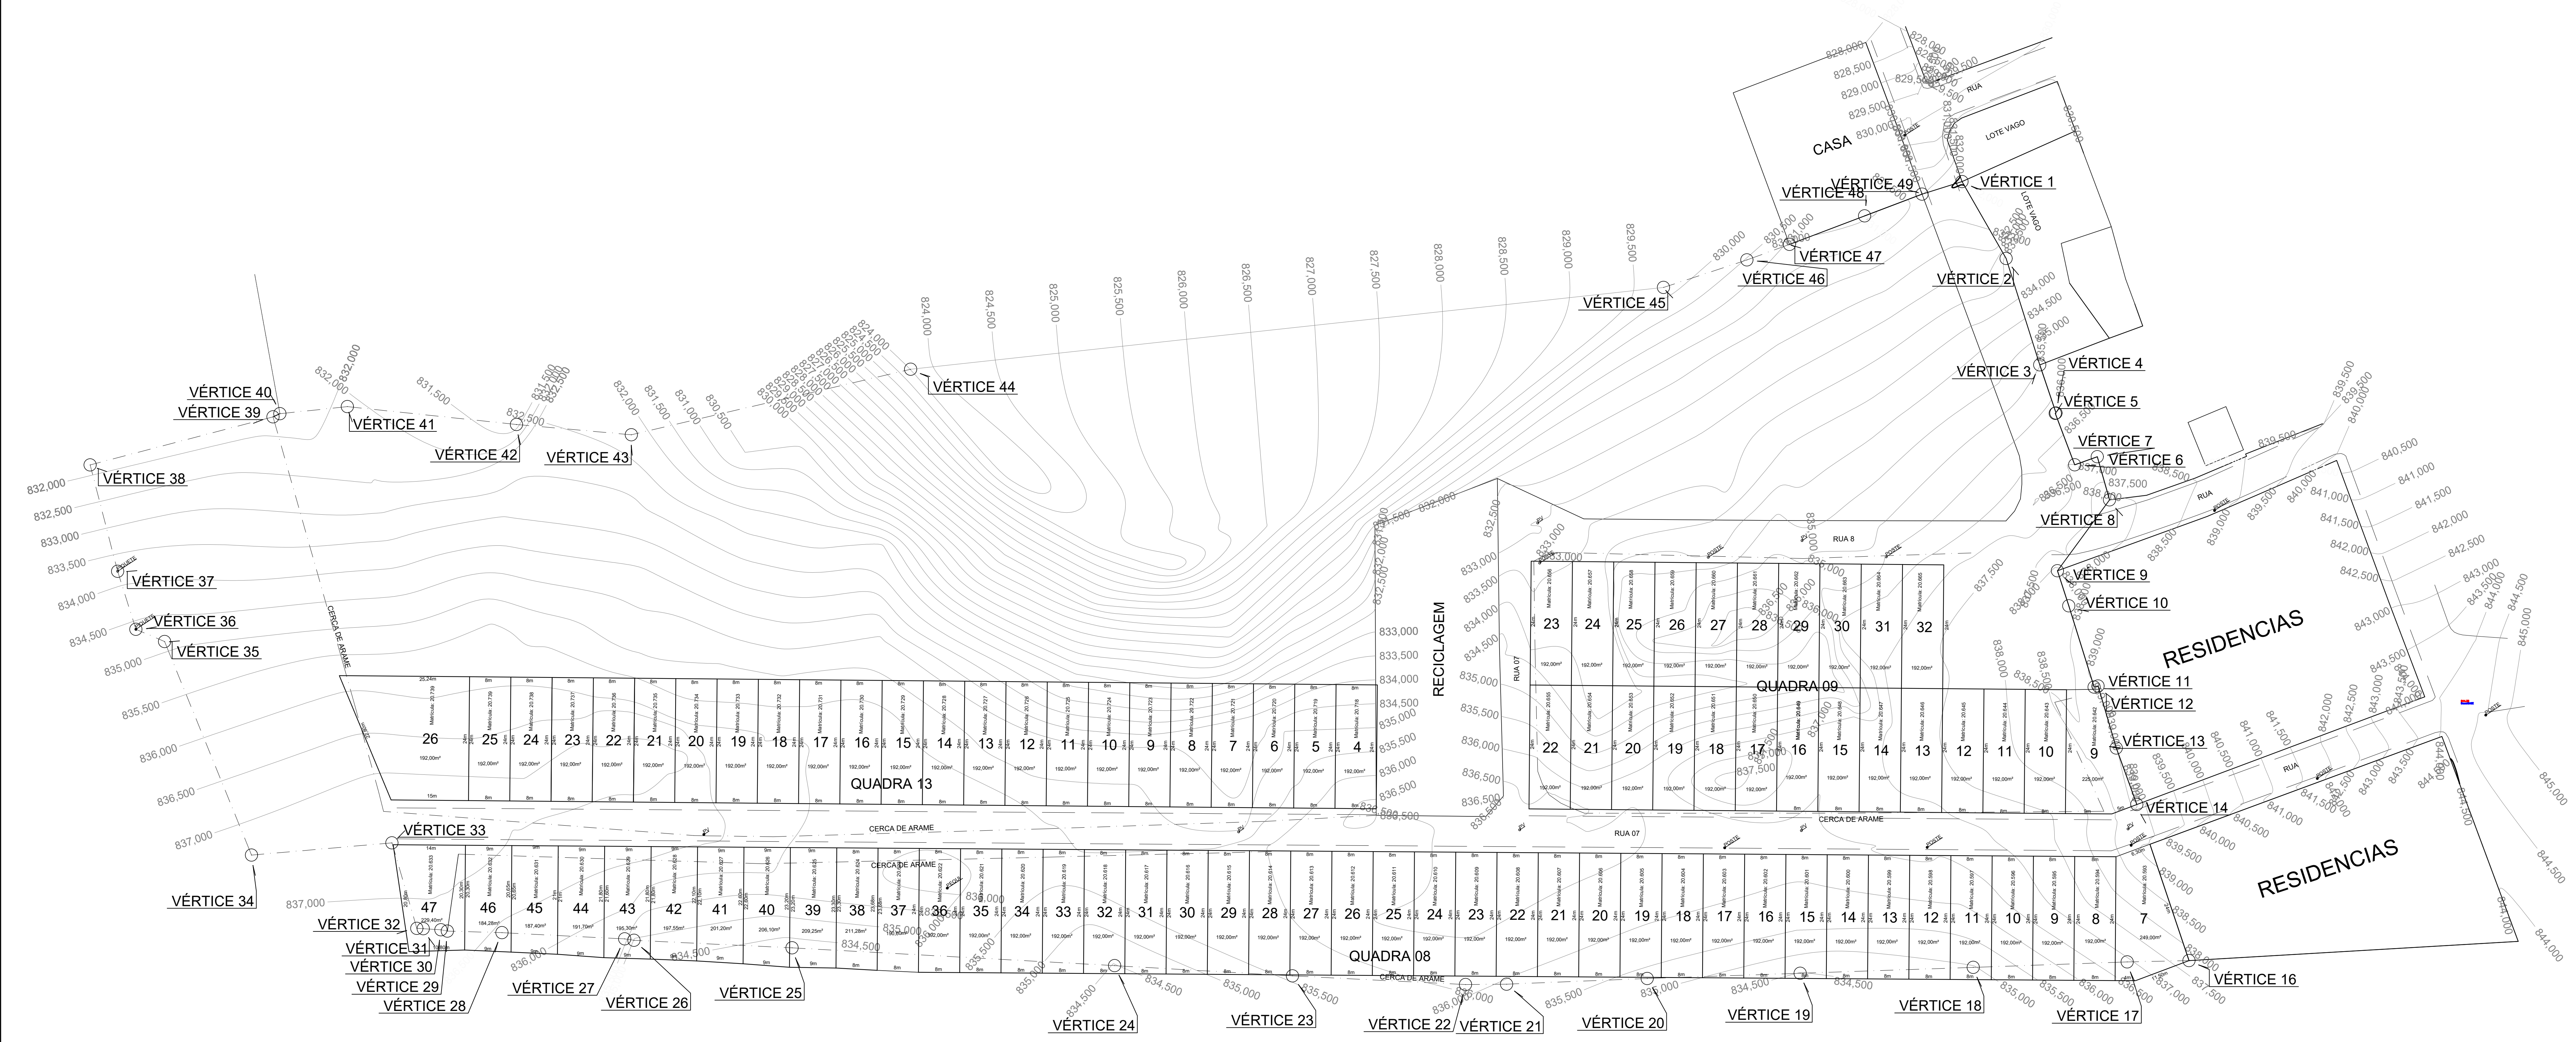

ITEM	MATRÍCULA	Nº LOTE	Nº QUADRA	ÁREA (M2)
1	20493	7	8	240,66
2	20494	8	8	192,00
3	20495	9	8	192,00
4	20496	10	8	192,00
5	20497	11	8	192,00
6	20498	12	8	192,00
7	20499	13	8	192,00
8	20600	14	8	192,00
9	20601	15	8	192,00
10	20602	16	8	192,00
11	20603	17	8	192,00
12	20604	18	8	192,00
13	20605	19	8	192,00
14	20606	20	8	192,00
15	20607	21	8	192,00
16	20608	22	8	192,00
17	20609	23	8	192,00
18	20610	24	8	192,00
19	20611	25	8	192,00
20	20612	26	8	192,00
21	20613	27	8	192,00
22	20614	28	8	192,00
23	20615	29	8	192,00
24	20616	30	8	192,00
25	20617	31	8	192,00
26	20618	32	8	192,00
27	20619	33	8	192,00
28	20620	34	8	192,00
29	20621	35	8	192,00
30	20622	36	8	192,00
31	20623	37	8	190,60
32	20624	38	8	211,28
33	20625	39	8	209,25
34	20626	40	8	206,10
35	20627	41	8	201,20
36	20628	42	8	197,55
37	20629	43	8	195,30
38	20630	44	8	191,70
39	20631	45	8	187,40
40	20632	46	8	184,28
41	20633	47	8	229,40
42	20642	9	9	225,00
43	20643	10	9	192,00
44	20644	11	9	192,00
45	20645	12	9	192,00
46	20646	13	9	192,00
47	20647	14	9	192,00
48	20648	15	9	192,00
49	20649	16	9	192,00
50	20650	17	9	192,00
51	20651	18	9	192,00
52	20652	19	9	192,00
53	20653	20	9	192,00
54	20654	21	9	192,00
55	20655	22	9	192,00
56	20656	23	9	192,00
57	20657	24	9	192,00
58	20658	25	9	192,00
59	20659	26	9	192,00
60	20660	27	9	192,00
61	20661	28	9	192,00
62	20662	29	9	192,00
63	20663	30	9	192,00
64	20664	31	9	192,00
65	20665	32	9	192,00
66	20718	4	13	192,00
67	20719	5	13	192,00
68	20720	6	13	192,00
69	20721	7	13	192,00
70	20722	8	13	192,00
71	20723	9	13	192,00
72	20724	10	13	192,00
73	20725	11	13	192,00
74	20726	12	13	192,00
75	20727	13	13	192,00
76	20728	14	13	192,00
77	20729	15	13	192,00
78	20730	16	13	192,00
79	20731	17	13	192,00
80	20732	18	13	192,00
81	20733	19	13	192,00
82	20734	20	13	192,00
83	20735	21	13	192,00
84	20736	22	13	192,00
85	20737	23	13	192,00
86	20738	24	13	192,00
87	20739	25	13	192,00
88	20740	26	13	453,60

PROPRIETÁRIO:

PREFEITURA MUNICIPAL DE ITAPEERICA/MG
CNPJ: 18.308.742/0001-44

RESPONSÁVEL TÉCNICO



Italo Costa Santos
Engenheiro Civil
Inscrição nº 279004/D

ÍTALO COSTA SANTOS
CREA-MG: 279004/D

TÍTULO:

LEVANTAMENTO PLANIALTIMÉTRICO

LOCALIZAÇÃO

RUAS

BAIRRO

LOTES

QUADRA

MATRÍCULAS

Sete e Oito

DOM ANTÔNIO

Indicados

Indicadas

Indicadas

CONTEÚDO

PLANTA PLANIMÉTRICA

ESCALA

1/500

FOLHA

01/01

FORMATO

A0

DATA

ABRIL/2026

CONTATO

italo.engcivil2018@hotmail.com
Cel.: (37) 9 9858-1574