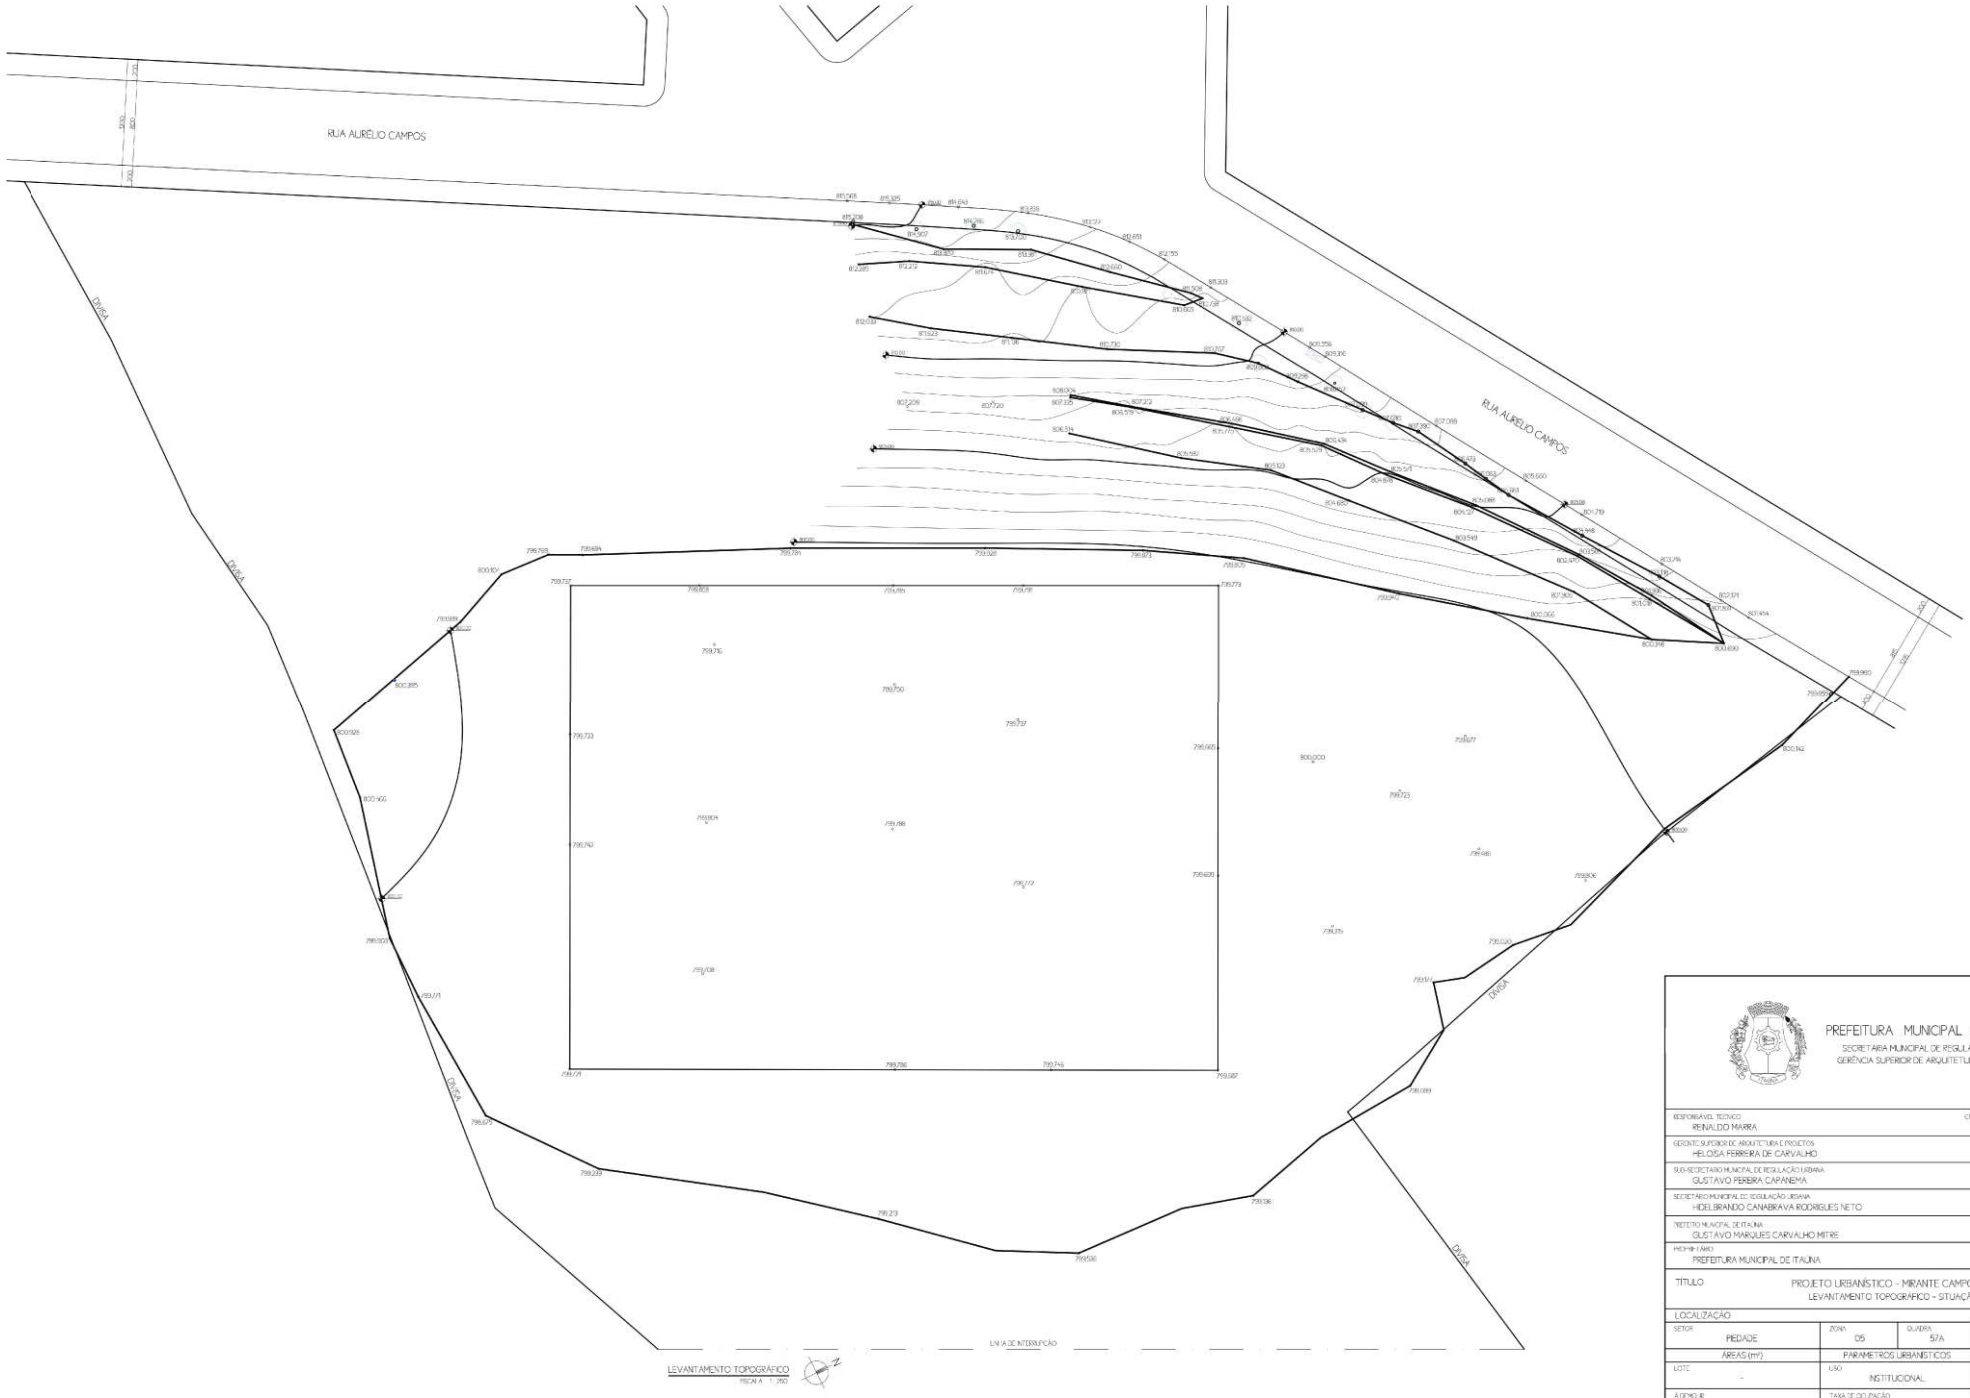

PREFEITURA MUNICIPAL DE ITAÚNA
SECRETARIA MUNICIPAL DE REGULAÇÃO URBANA
GERÊNCIA SUPERIOR DE ARQUITETURA E PROJETOS

RESPONSÁVEL TÉCNICO RENALDO MARRA	CRT 51547325615	MATRÍCULA 12.867-1
GERENTE SUPERIOR DE ARQUITETURA E PROJETOS HELOÍSA FERREIRA DE CARVALHO		MATRÍCULA 115.634-2
SUB-SECRETÁRIO MUNICIPAL DE REGULAÇÃO URBANA GUSTAVO PEREIRA CAPANEMA		MATRÍCULA 115.634-1
SECRETÁRIO MUNICIPAL DE REGULAÇÃO URBANA HIDELBRANDO CANABRAVA RODRIGUES NETO		MATRÍCULA 115.602-2
TEITO MUNICIPAL DE ITAÚNA GUSTAVO MARQUES CARVALHO MITRE		
PROPRIETÁRIO PREFEITURA MUNICIPAL DE ITAÚNA		

TÍTULO: PROJETO URBANÍSTICO - MIRANTE CAMPO NOVO HORIZONTE
LEVANTAMENTO TOPOGRÁFICO - SITUAÇÃO ATUAL

LOCALIZAÇÃO

SETOR	ZONA	QUADRA	LOTE	ZONEAMENTO
PIEDADE	05	57A	01	ZM

ÁREAS (m²)	PARÂMETROS URBANÍSTICOS	IDENTIFICAÇÃO
LOTE -	USO INSTITUCIONAL	DESENHO RENALDO MARRA
A DEMOLIR -	TAXA DE OCUPAÇÃO -	ESCALA INDICADAS
EXISTENTE -	COEFICIENTE DE APROVEITAMENTO -	FRANQUIA 01/05
TOTAL -	ÁREA PERMEÁVEL -	DATA ABRIL/2025