
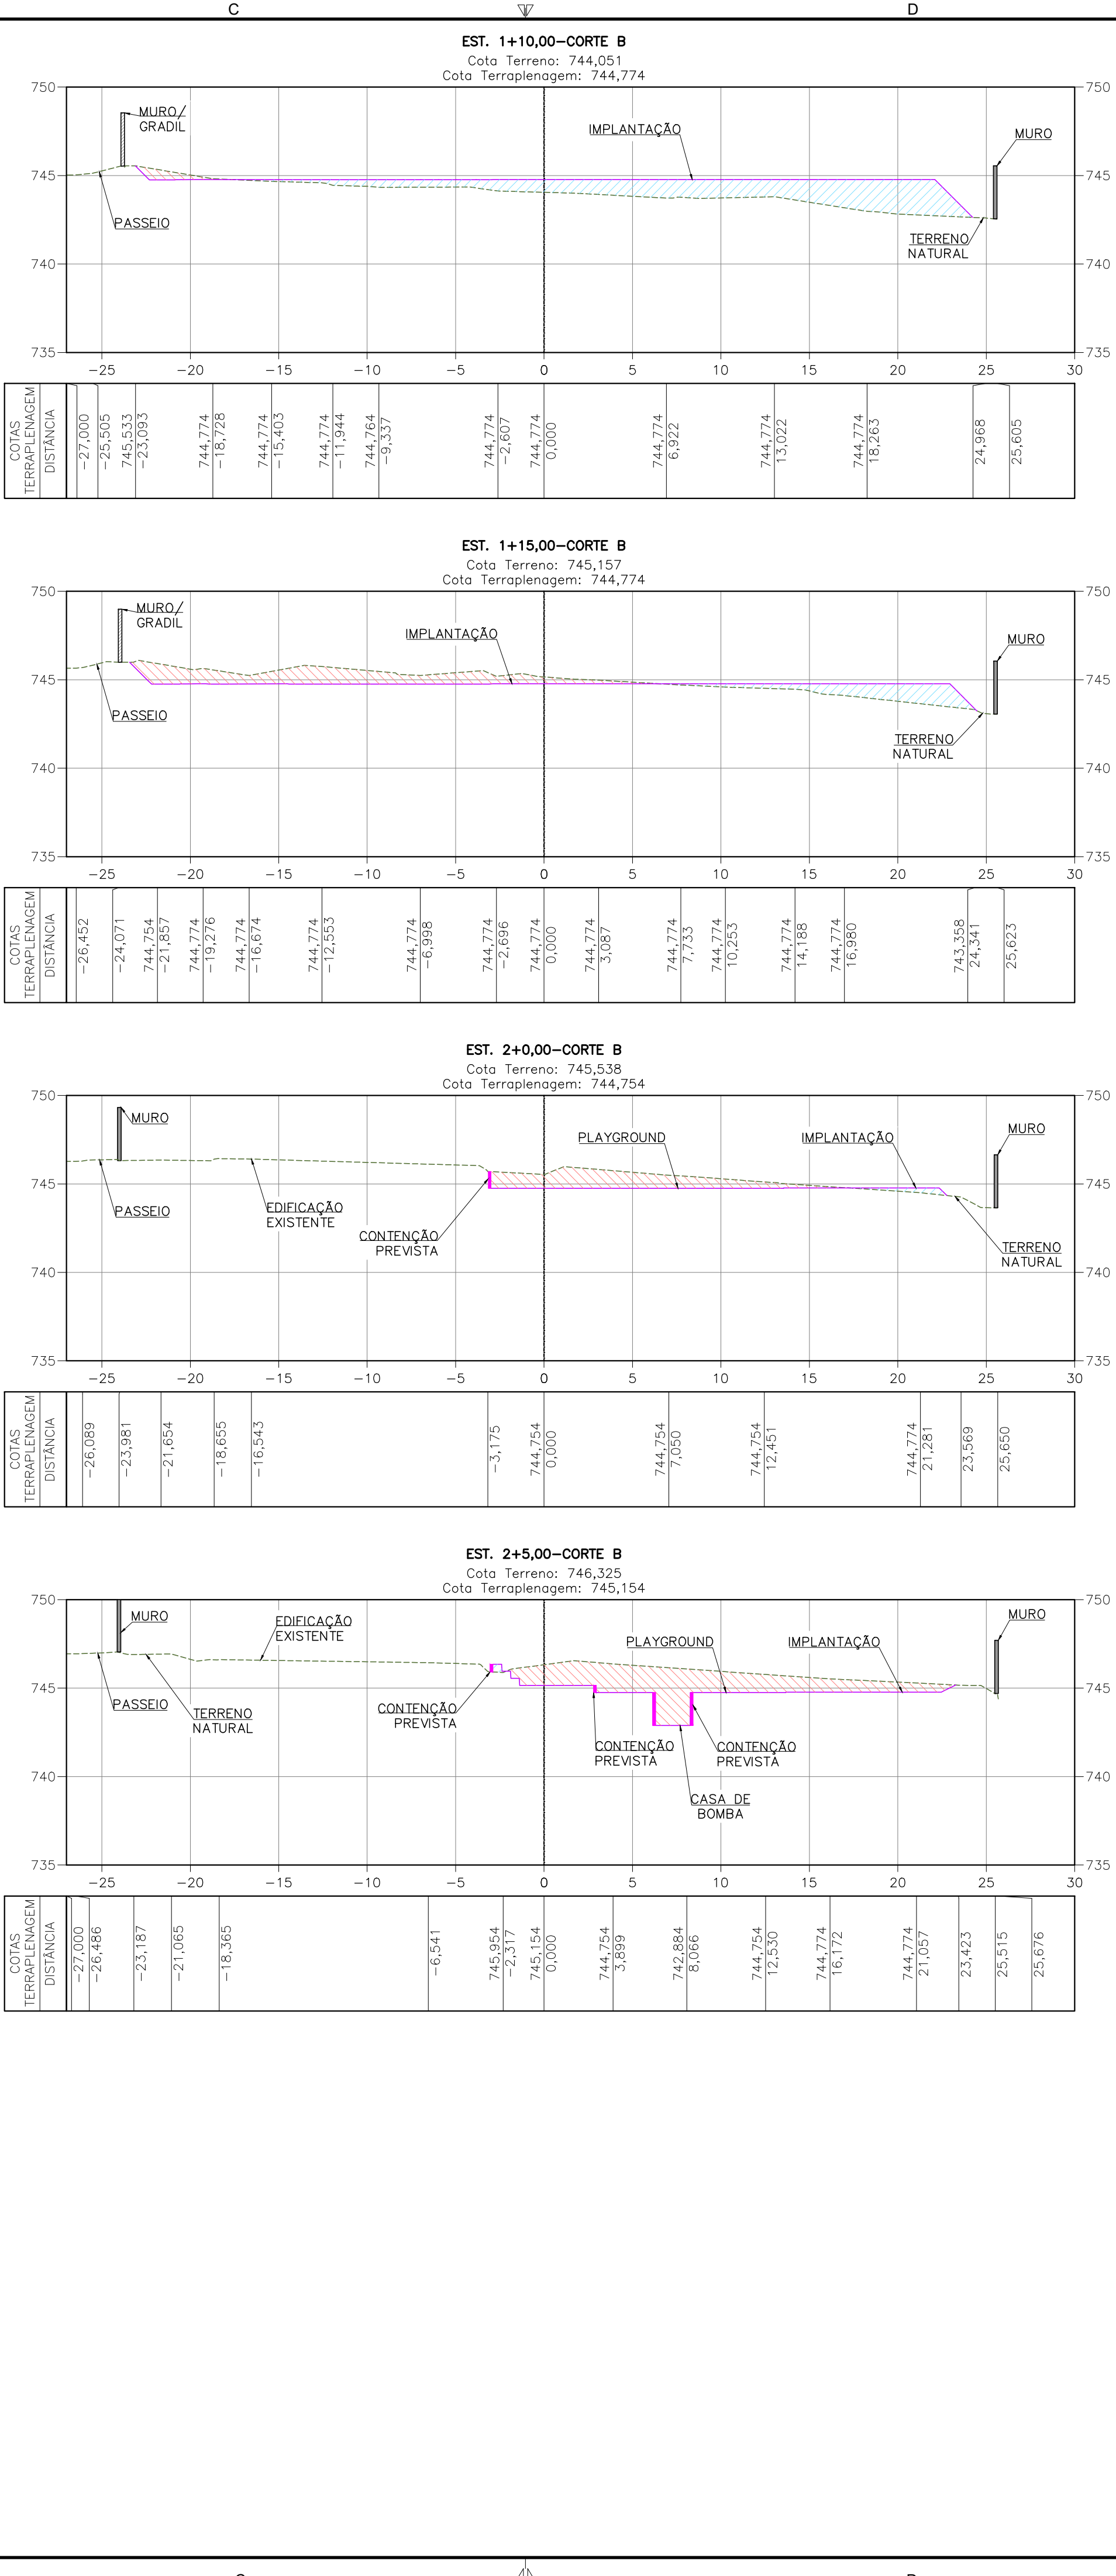


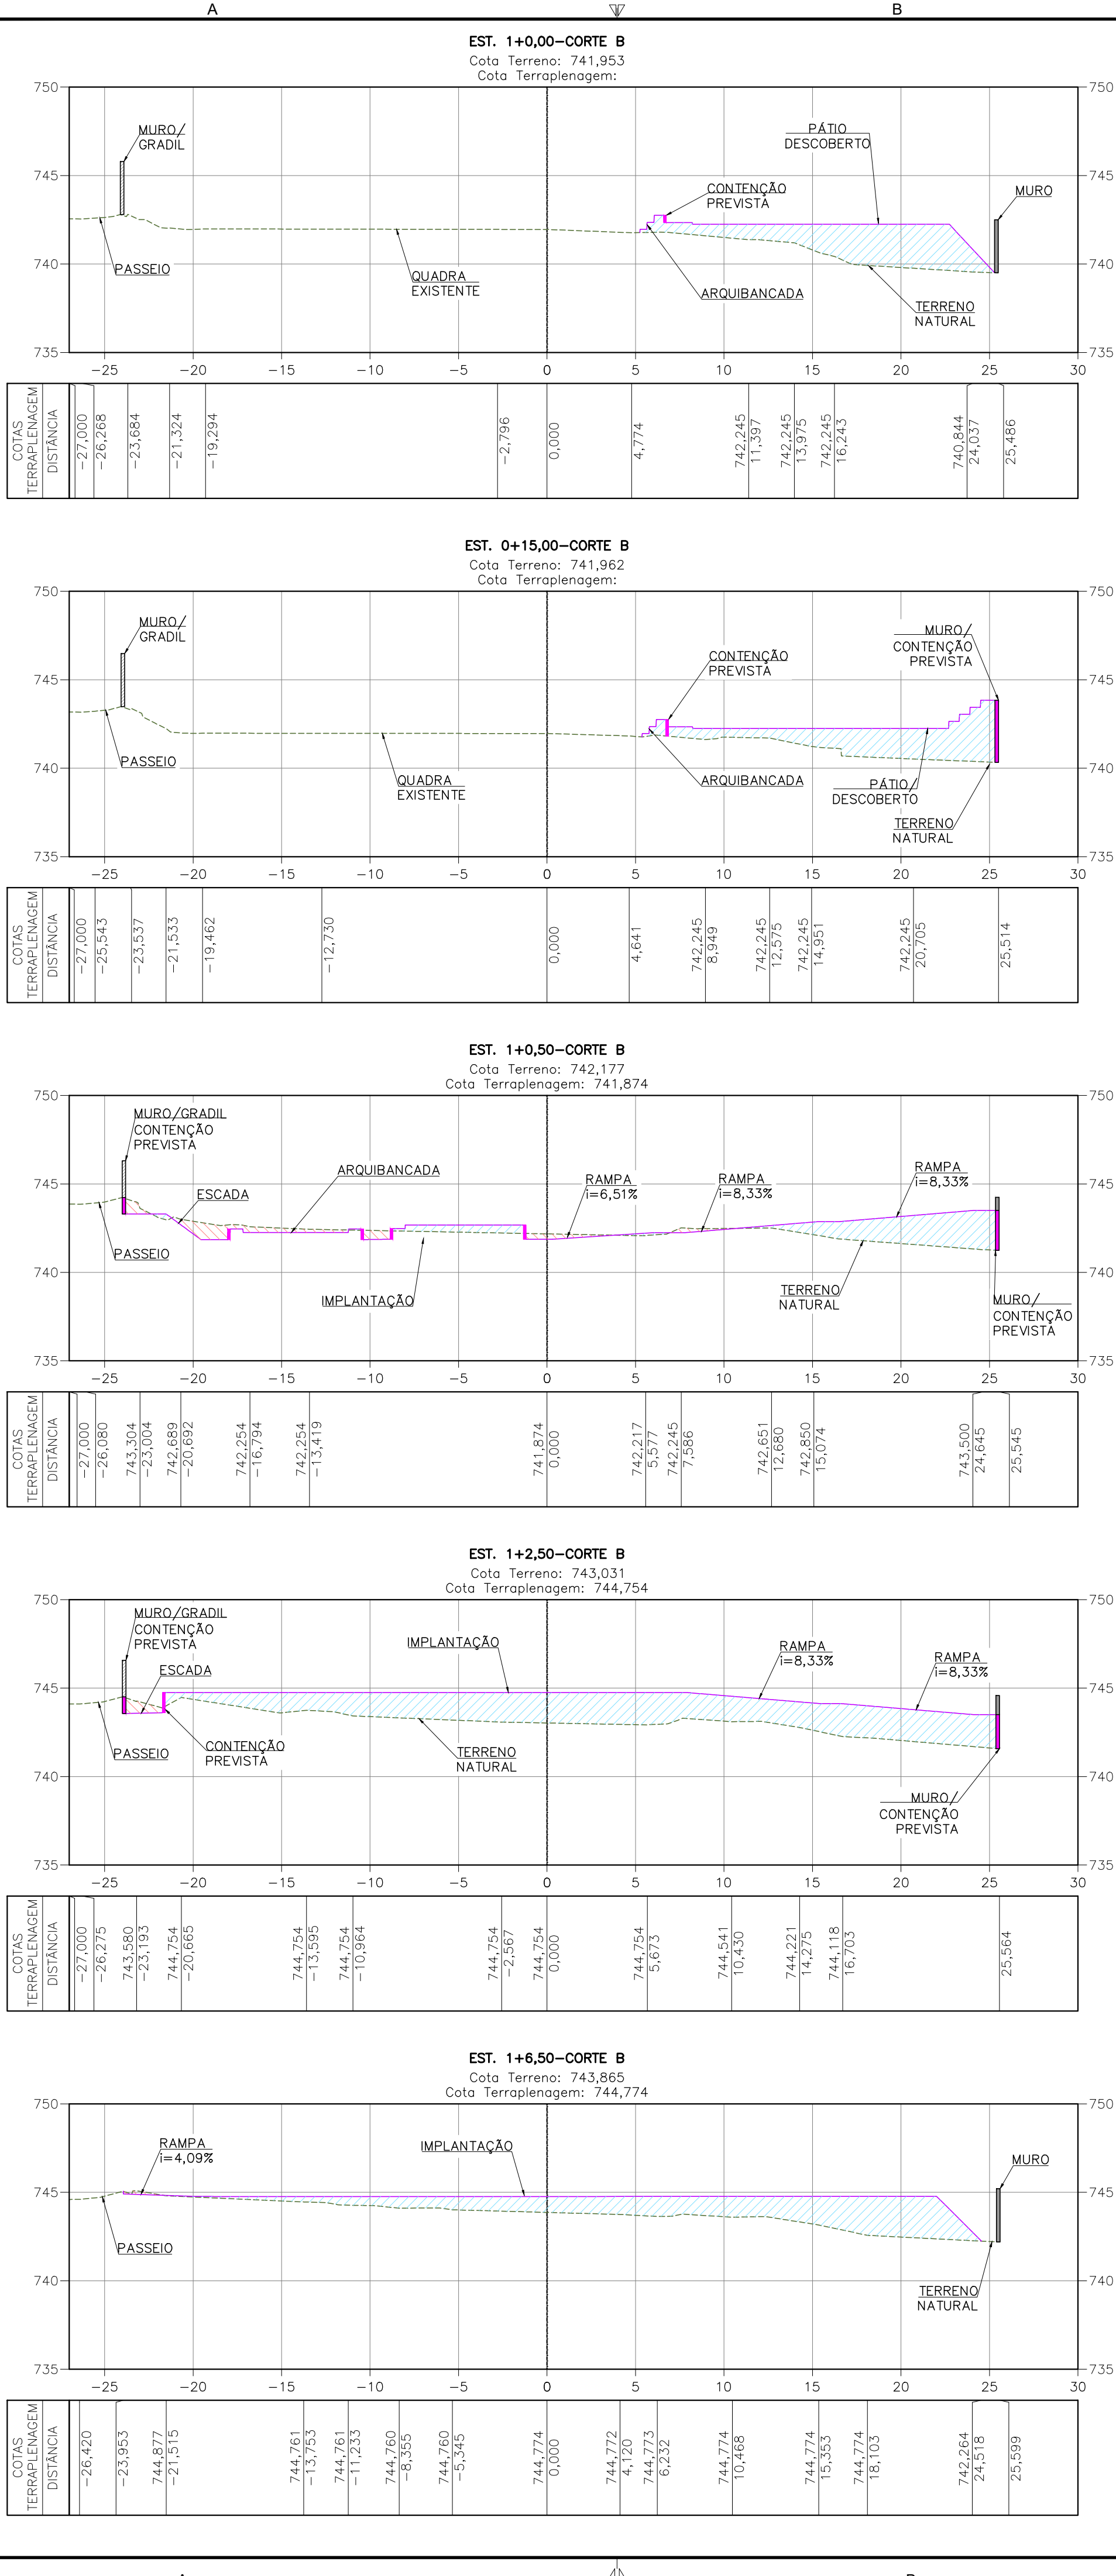

PLANTA SITUAÇÃO

LEGENDA

- GREIDE DO PROJETO
- TERRENO NATURAL
- CORTE
- ATERRO

Quadro Resumo Quantitativo	
Movimentação de Corte (m³)	390,008
Movimentação de Aterro (m³)	1.016,861
Área (m²)	1.504,564

OBSERVAÇÕES

OBSERVAÇÕES:

- ELEVAÇÕES E COORDENADAS EM METROS.
- SISTEMA DE COORDENADAS PLANAS, PROJEÇÃO UTM, DATUM SIRGAS 2000 ZONA 23S.
- AS ELEVAÇÕES SÃO REFERENTES AO PLANO DE TERRAPLENAGEM.
- PARA GEOMETRIA DOS TALUDES, EXCETO ONDE INDICADO FORAM ADOTADOS:
 - TALUDES DE CORTE EM SOLO: 1,0:2,0 (V/H);
 - TALUDES DE ATERRO: 1,0:1,0 (V/H).
- O VOLUME DE PROJETO NÃO É RELATIVO AO SOLO EMPOLADO.
- NO CÁLCULO DOS VOLUMES NÃO FOI CONSIDERADO GRAU DE COMPACTAÇÃO.
- PARA GARANTIR A ESTABILIDADE DOS ATERROS É NECESSÁRIO QUE SEJAM FEITOS COM SOLO DE BOA CATEGORIA.
- AS FACES DOS TALUDES DEVERÃO SER COBERTAS POR REVESTIMENTO VEGETAL EM SEMEADURA COM O USO DE GRAMA VERTIVER.

REVISÃO	DESCRIÇÃO	TIPO	ELABORADO	VERIFICADO	DATA
00	EMISSIONAL INICIAL	BSC	DCO	EMS	26/05/2023
01	REVISÃO	EXE	DCO	FFG	25/07/2023
02	REVISÃO	EXE	DCO	FFG	18/08/2023

TIPOS DE EMISSÃO	ATP - ANTEPROJETO BSC - BÁSICO EXE - EXECUTIVO	APV - APROVADO PCT - P/ CONSTRUÇÃO ASB - "AS BUILT"	CNC - CANCELADO

ELABORAÇÃO:

CONSÓRCIO PITÁGORAS

AVENIDA BARÃO HOMEM DE MELO, Nº 3280 - NOVA GRANADA
Belo Horizonte - MG - CEP: 30.494-080
TEL: (31) 3347-4405 / (31) 3347-7079 / (31) 3571-1920
EMAIL: contato@grupopitagoengineeria.com.br

REALIZAÇÃO:

PREFEITURA MUNICIPAL BELA VISTA DE MINAS

Rua Arthur Costa e Silva, 70 Centro
Bela Vista de Minas - MG, CEP: 35938-000
TEL: (31) 3593-1271

CENTRO EDUCACIONAL COM AMOR

RUA PADRE GERALDO PETERS ESQUINA COM RUA PADRE OSVALDO DE PODESTA, BARRIO: LAGES, BELA VISTA DE MINAS, MG - CEP.: 35.938-000

PROJETO DE TERRAPLENAGEM

AUTORIA DO PROJETO:

DATA: AGOSTO/2023

ESCALA: 1:250

CÓDIGO: PRJ-TER

TÍTULO DOS DESENHOS: SEÇÕES TRANSVERSAIS QUADRO RESUMO DE VOLUMES PLANTA DE SITUAÇÃO

FRANCHA: 05/05

DIREITOS AUTORAIS RESERVADOS: PROIBIDO REPRODUÇÃO, DIVULGAÇÃO OU ALTERAÇÃO SEM OREEM EXPRESSA DO AUTOR.

TÍTULO DOS DESENHOS: PRJ-EXE-TER-BVM-CECA-0101-REV02