


PLANTA BAIXA

ESC.: 1/100 ÁREA = 1773,26m²

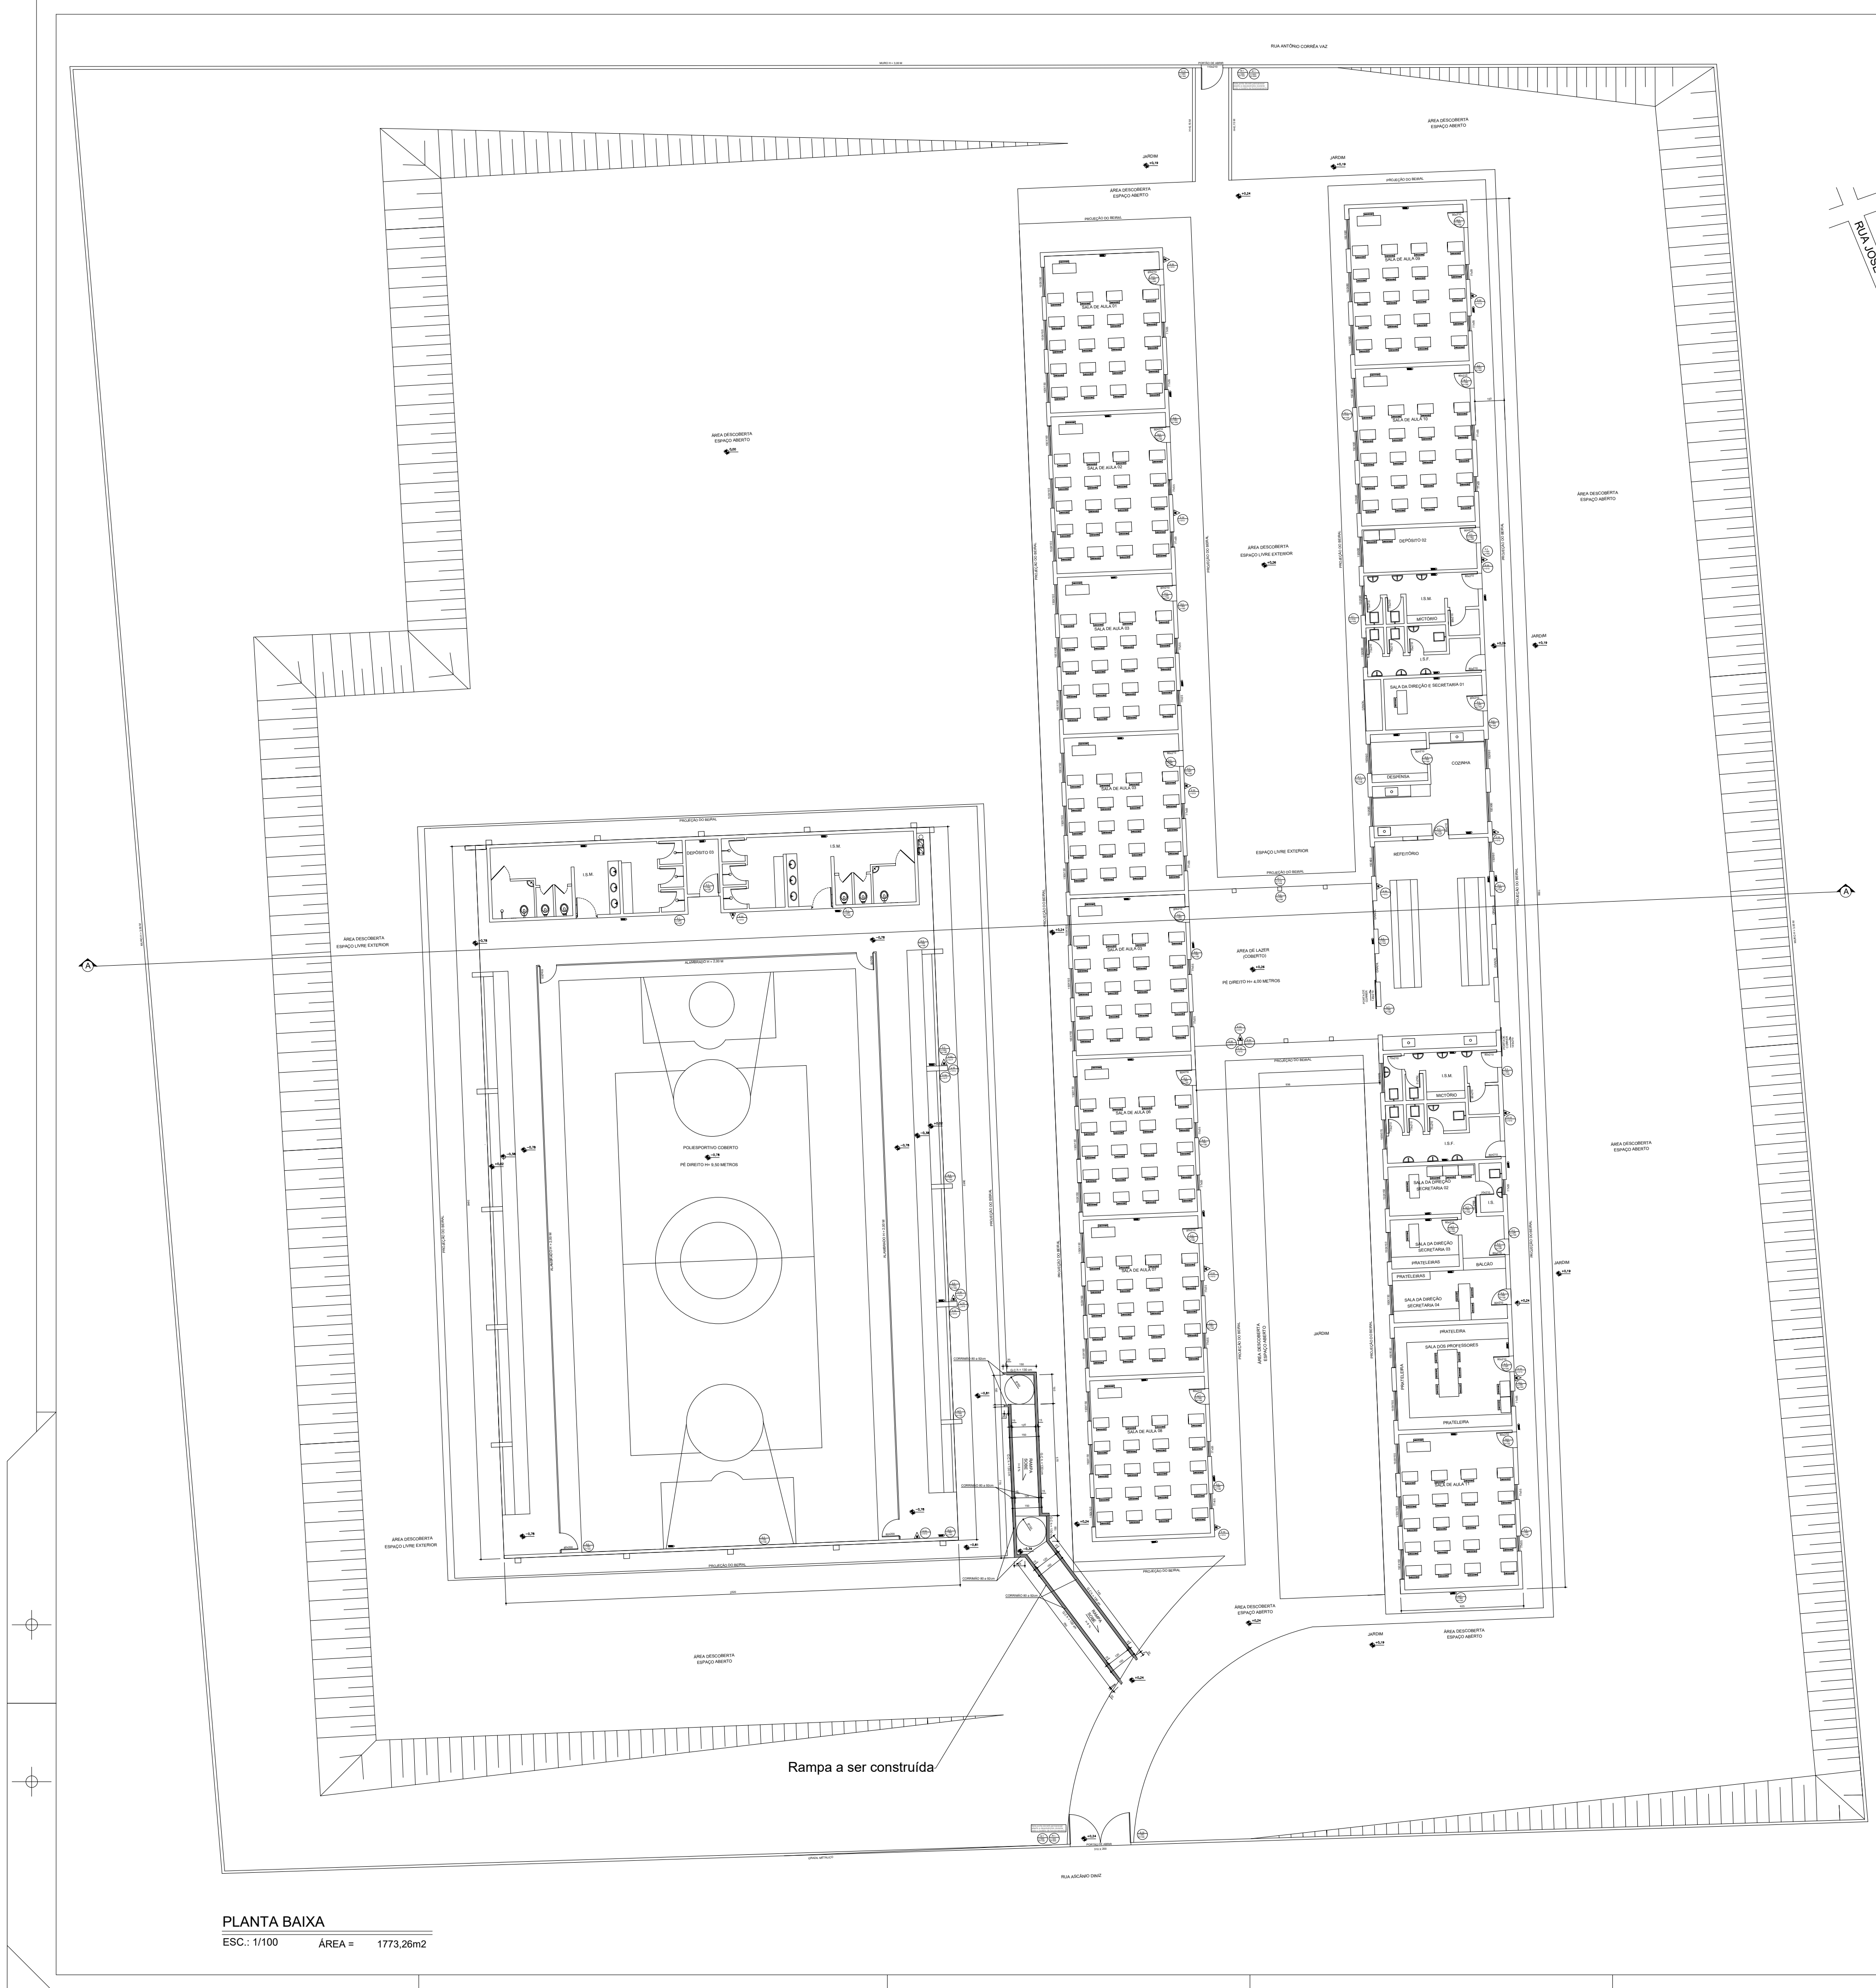

ASSUNTO: PROJETO DE SEGURANÇA CONTRA INCÊNDIO E PÂNICO DA E.M.P.G.F.D	FOLHA 01/02
DADOS DA OBRA: ENDEREÇO: LOGRADOURO: Rua Ascânio Diniz nº 146 - BAIRRO: Centro CIDADE: CARMO DA MATAMIZGI	
CONTRATANTE: 	APROVADO POR: MÔNICA BORGES DE SOUSA PREFEITA MUNICIPAL
CONTRATO Nº: MUNICÍPIO DE CARMO DA MATAMIZGI CNPJ 18.312.967/0001-74 ENDEREÇO: PRACA PRESIDENTE VARGAS Nº 109 CENTRO - CARMO DA MATAMIZGI TELEFONE: (37) 3311-0000	
DESCRIÇÃO: CONSTRUÇÃO DE RAMPA DE ACESSIBILIDADE E INSTALAÇÕES DE EQUIPAMENTOS CONTRA INCÊNDIO E PÂNICO NA ESCOLA MUNICIPAL PADRE GALDINO FERREIRA DINIZ	RESPONSÁVEL TÉCNICO ELIAS FERREIRA PIASSI ENGENHEIRO CIVIL - CREA: 211.134/D
CONTEÚDO: PLANTA BAIXA, PLANTA DE LOCALIZAÇÃO E DETALHAMENTO DOS EQUIPAMENTO CONTRA INCÊNDIO E PÂNICO.	