




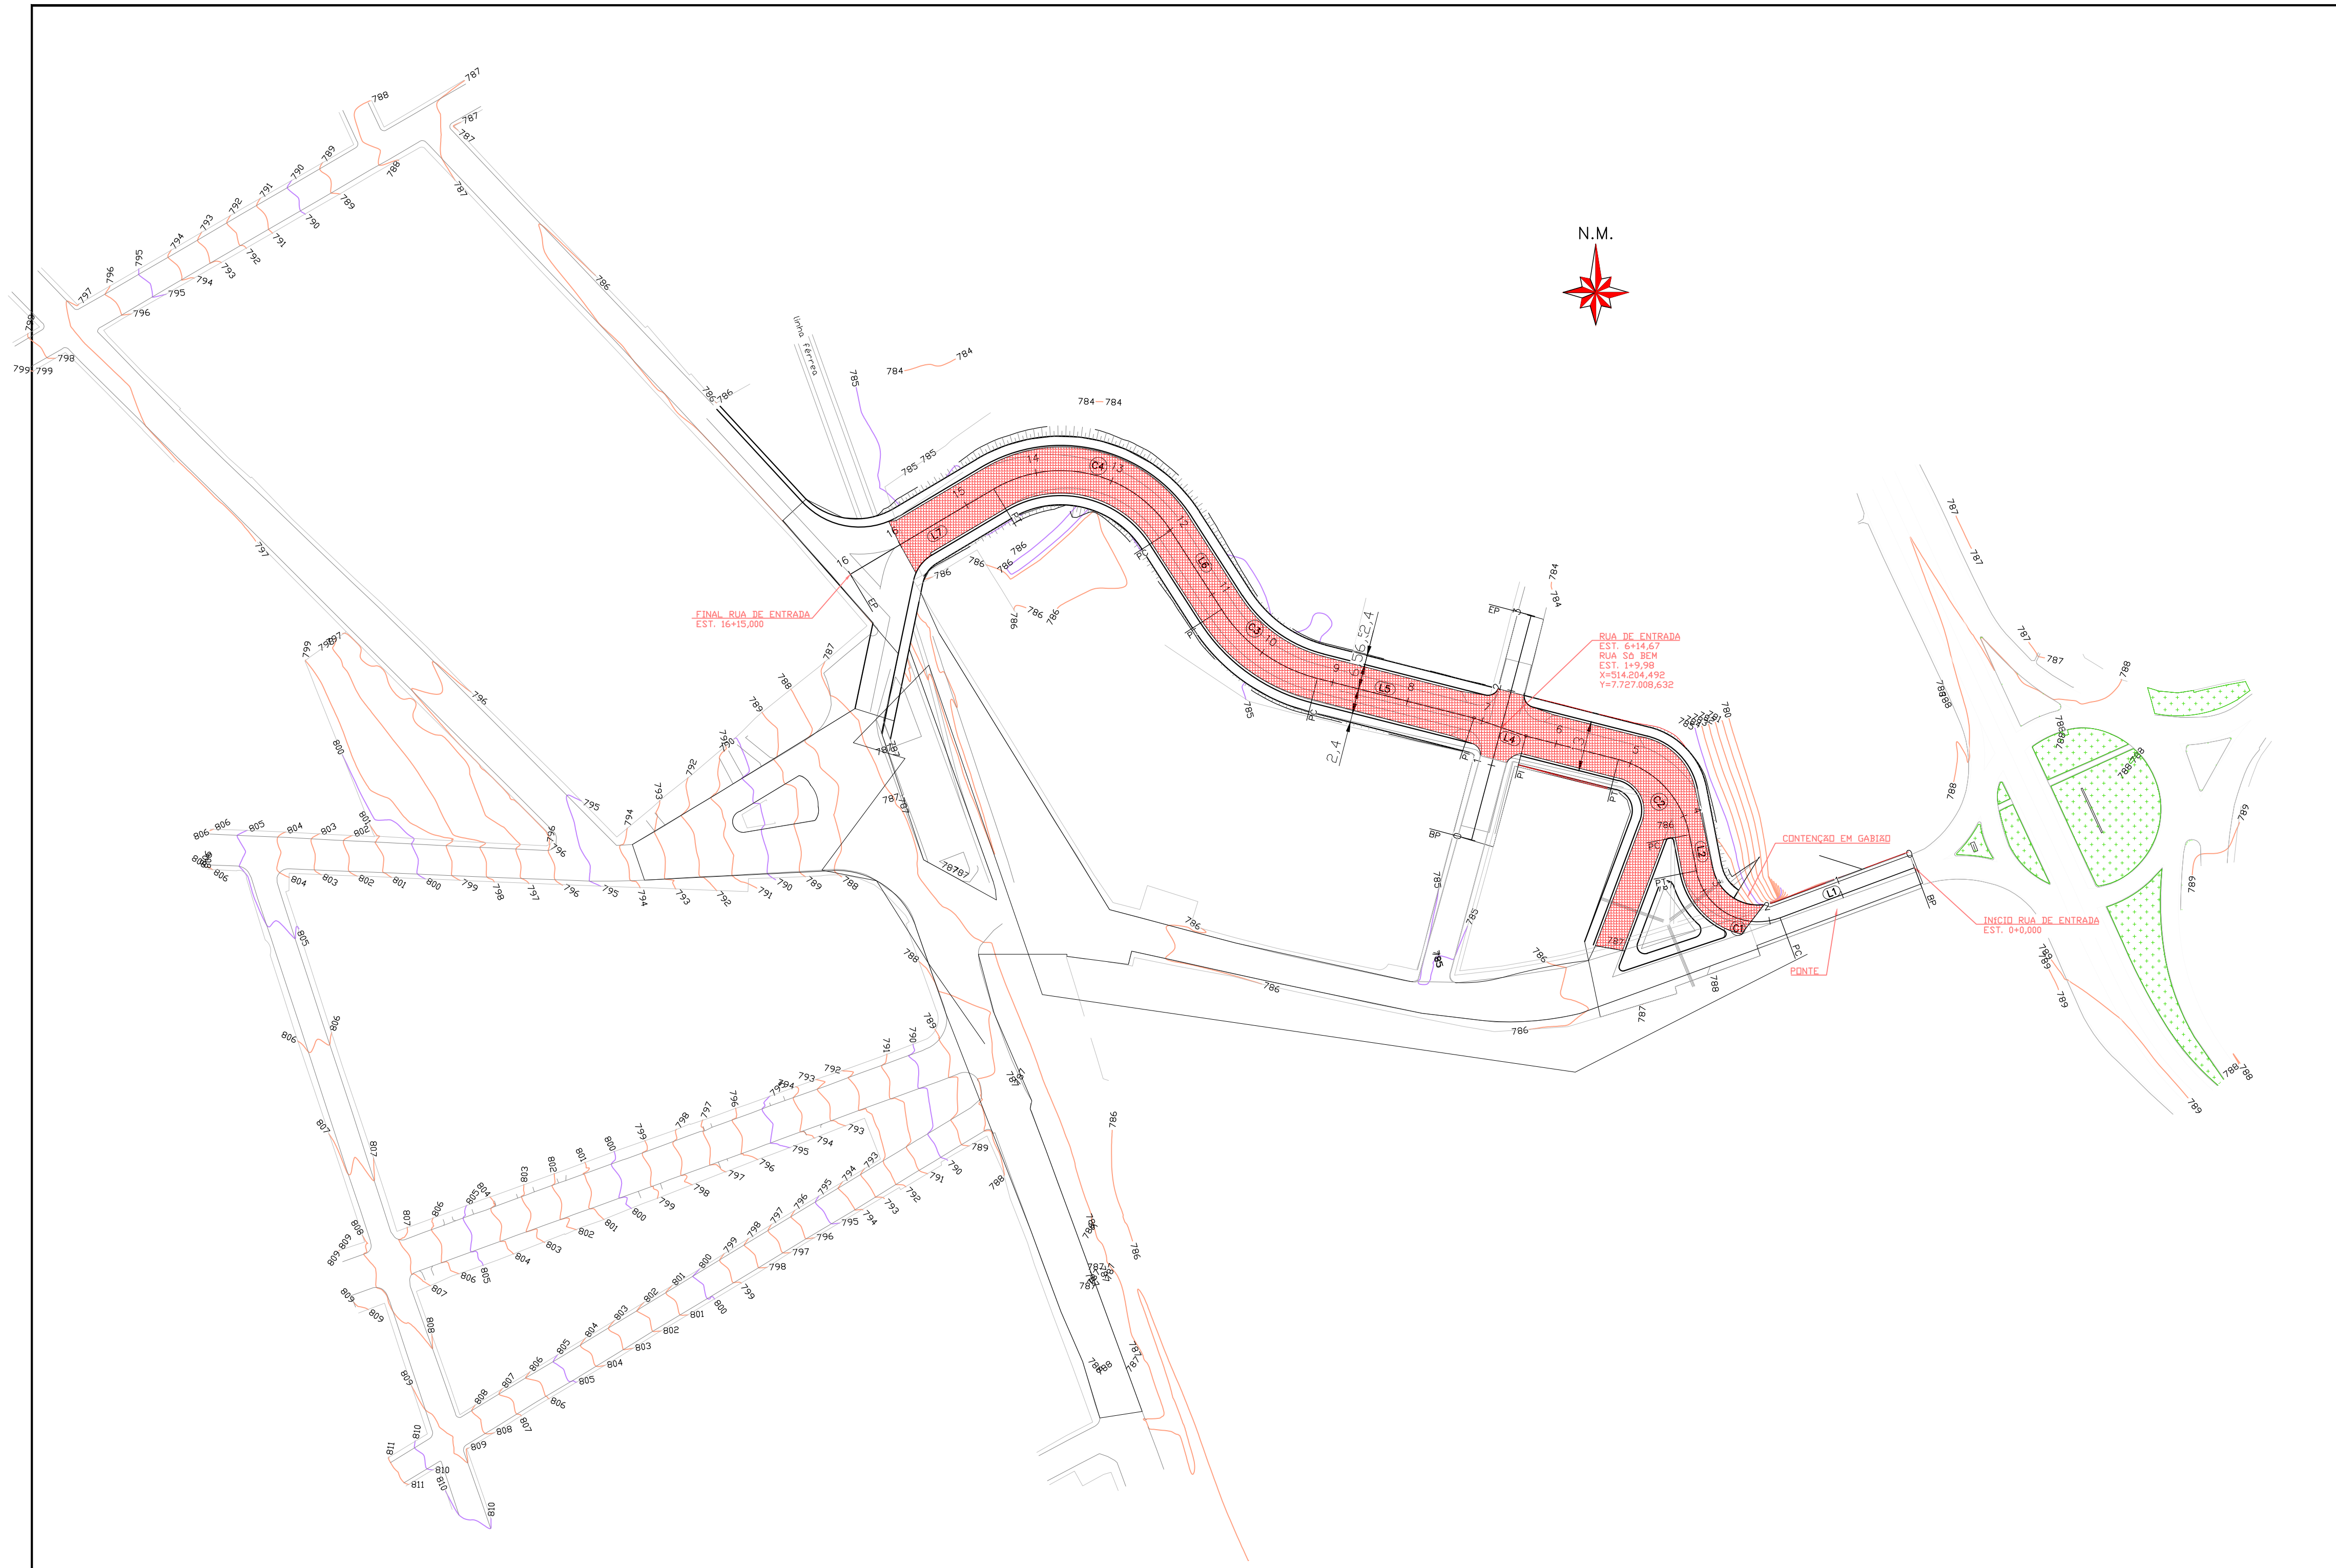

ESTRUTURA DO PAVIMENTO

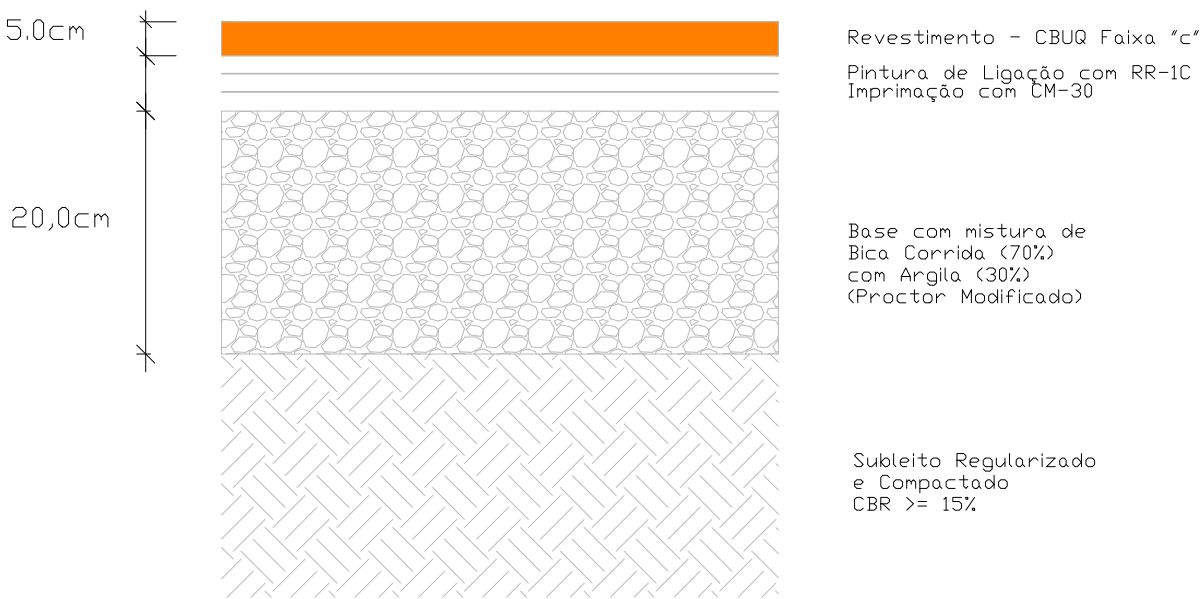

	PAVIMENTO NOVO	
	3.477,00m ²	
COM ENCAIXES RUA SOBEM E ALÇA DE RETORNO		BASE
	2+5,00 À 16+0,00=275,0m	3.805,00m ² x 0,20m
		761,00m ³

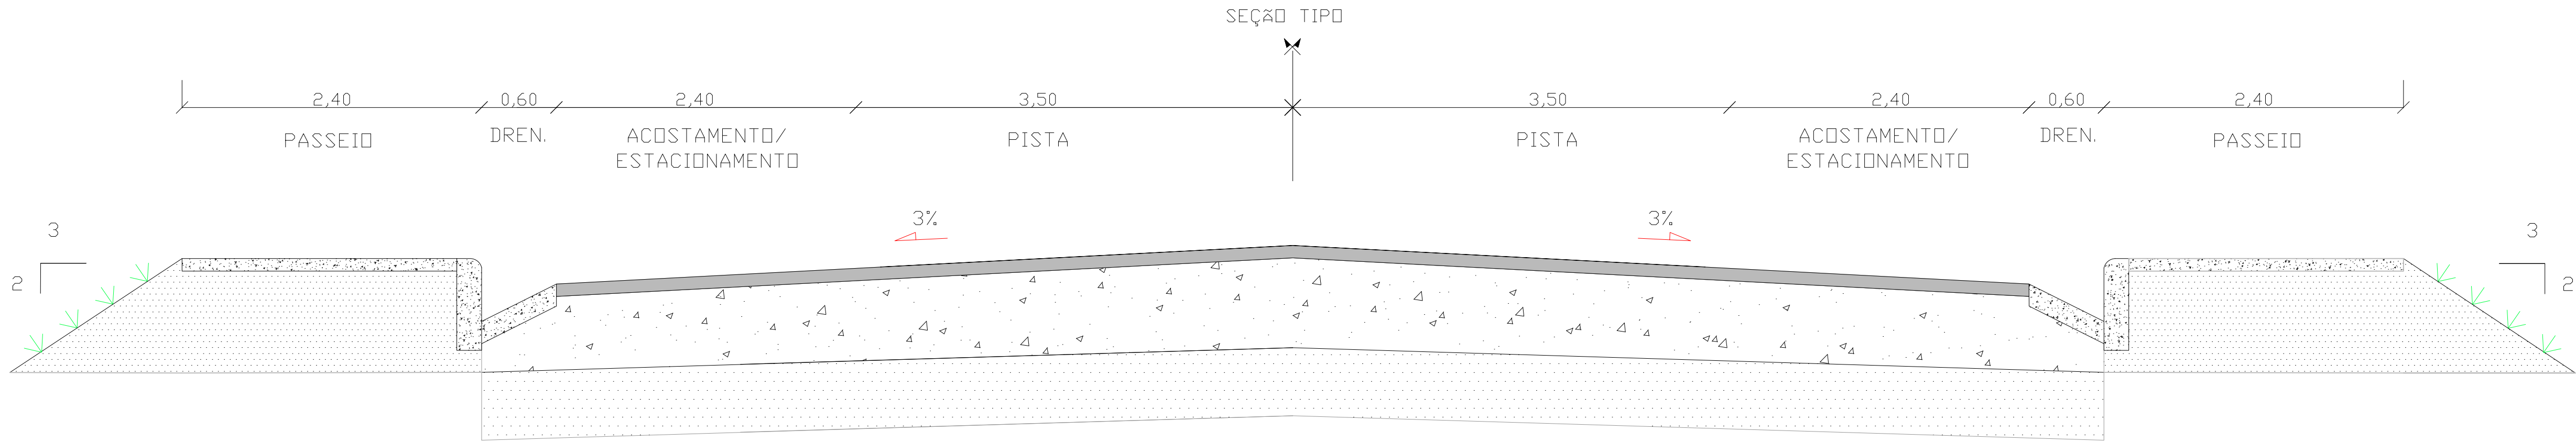

OBSERVAÇÕES

	REVESTIMENTO EM CBUQ ESPESSURA = 5,0 cm.		SUBLEITO = ISC > 15% - COMPACTAÇÃO - PROCTOR INTERMEDIÁRIO
	BASE ESTABILIZADA GRANULOMETRICAMENTE COM MISTURA 70% BICA CORRIDA (PEDREIRA BRITA MAIS) + 30% MATERIAL ARGILA/ARENOSO ESPESSURA = 20,0 cm. (COMPACTAÇÃO - PROCTOR MODIFICADO)		

OBSERVAÇÕES
1. As medidas apresentadas estão em metros.
2. Em relação ao geoposicionamento, este projeto está adotando o Datum Sirgas 2000.

REV.	DES.	DATA	PROJETISTA	OBSERVAÇÕES



ORÇÃO/CLIENTE:
Prefeitura Municipal de Carmo da Mata
Rua Presidente Vargas, 190
CEP: 35.547.000
CNPJ: 18.312.967/0001-74



RESPONSÁVEL TÉCNICO:
ENG. ARQTO. RAMON OLIVEIRA
CAU: 19.697-S-A

ASSINATURA:

IMPLANTAÇÃO, PAVIMENTAÇÃO E MELHORIAS DO ACESSO PRINCIPAL DE CARMO DA MATA
RUAS JOSÉ LOBATO - RUA AMIM MATAR - RUA SOBEM
CARMO DA MATA - MG

CONTEÚDO:		PAVIMENTAÇÃO - PROJETO BÁSICO	
Escala:	1:1250	PLANTA PAVIMENTAÇÃO E SEÇÕES TIPO	Data: 02/02/2026 Folha: 01/01