


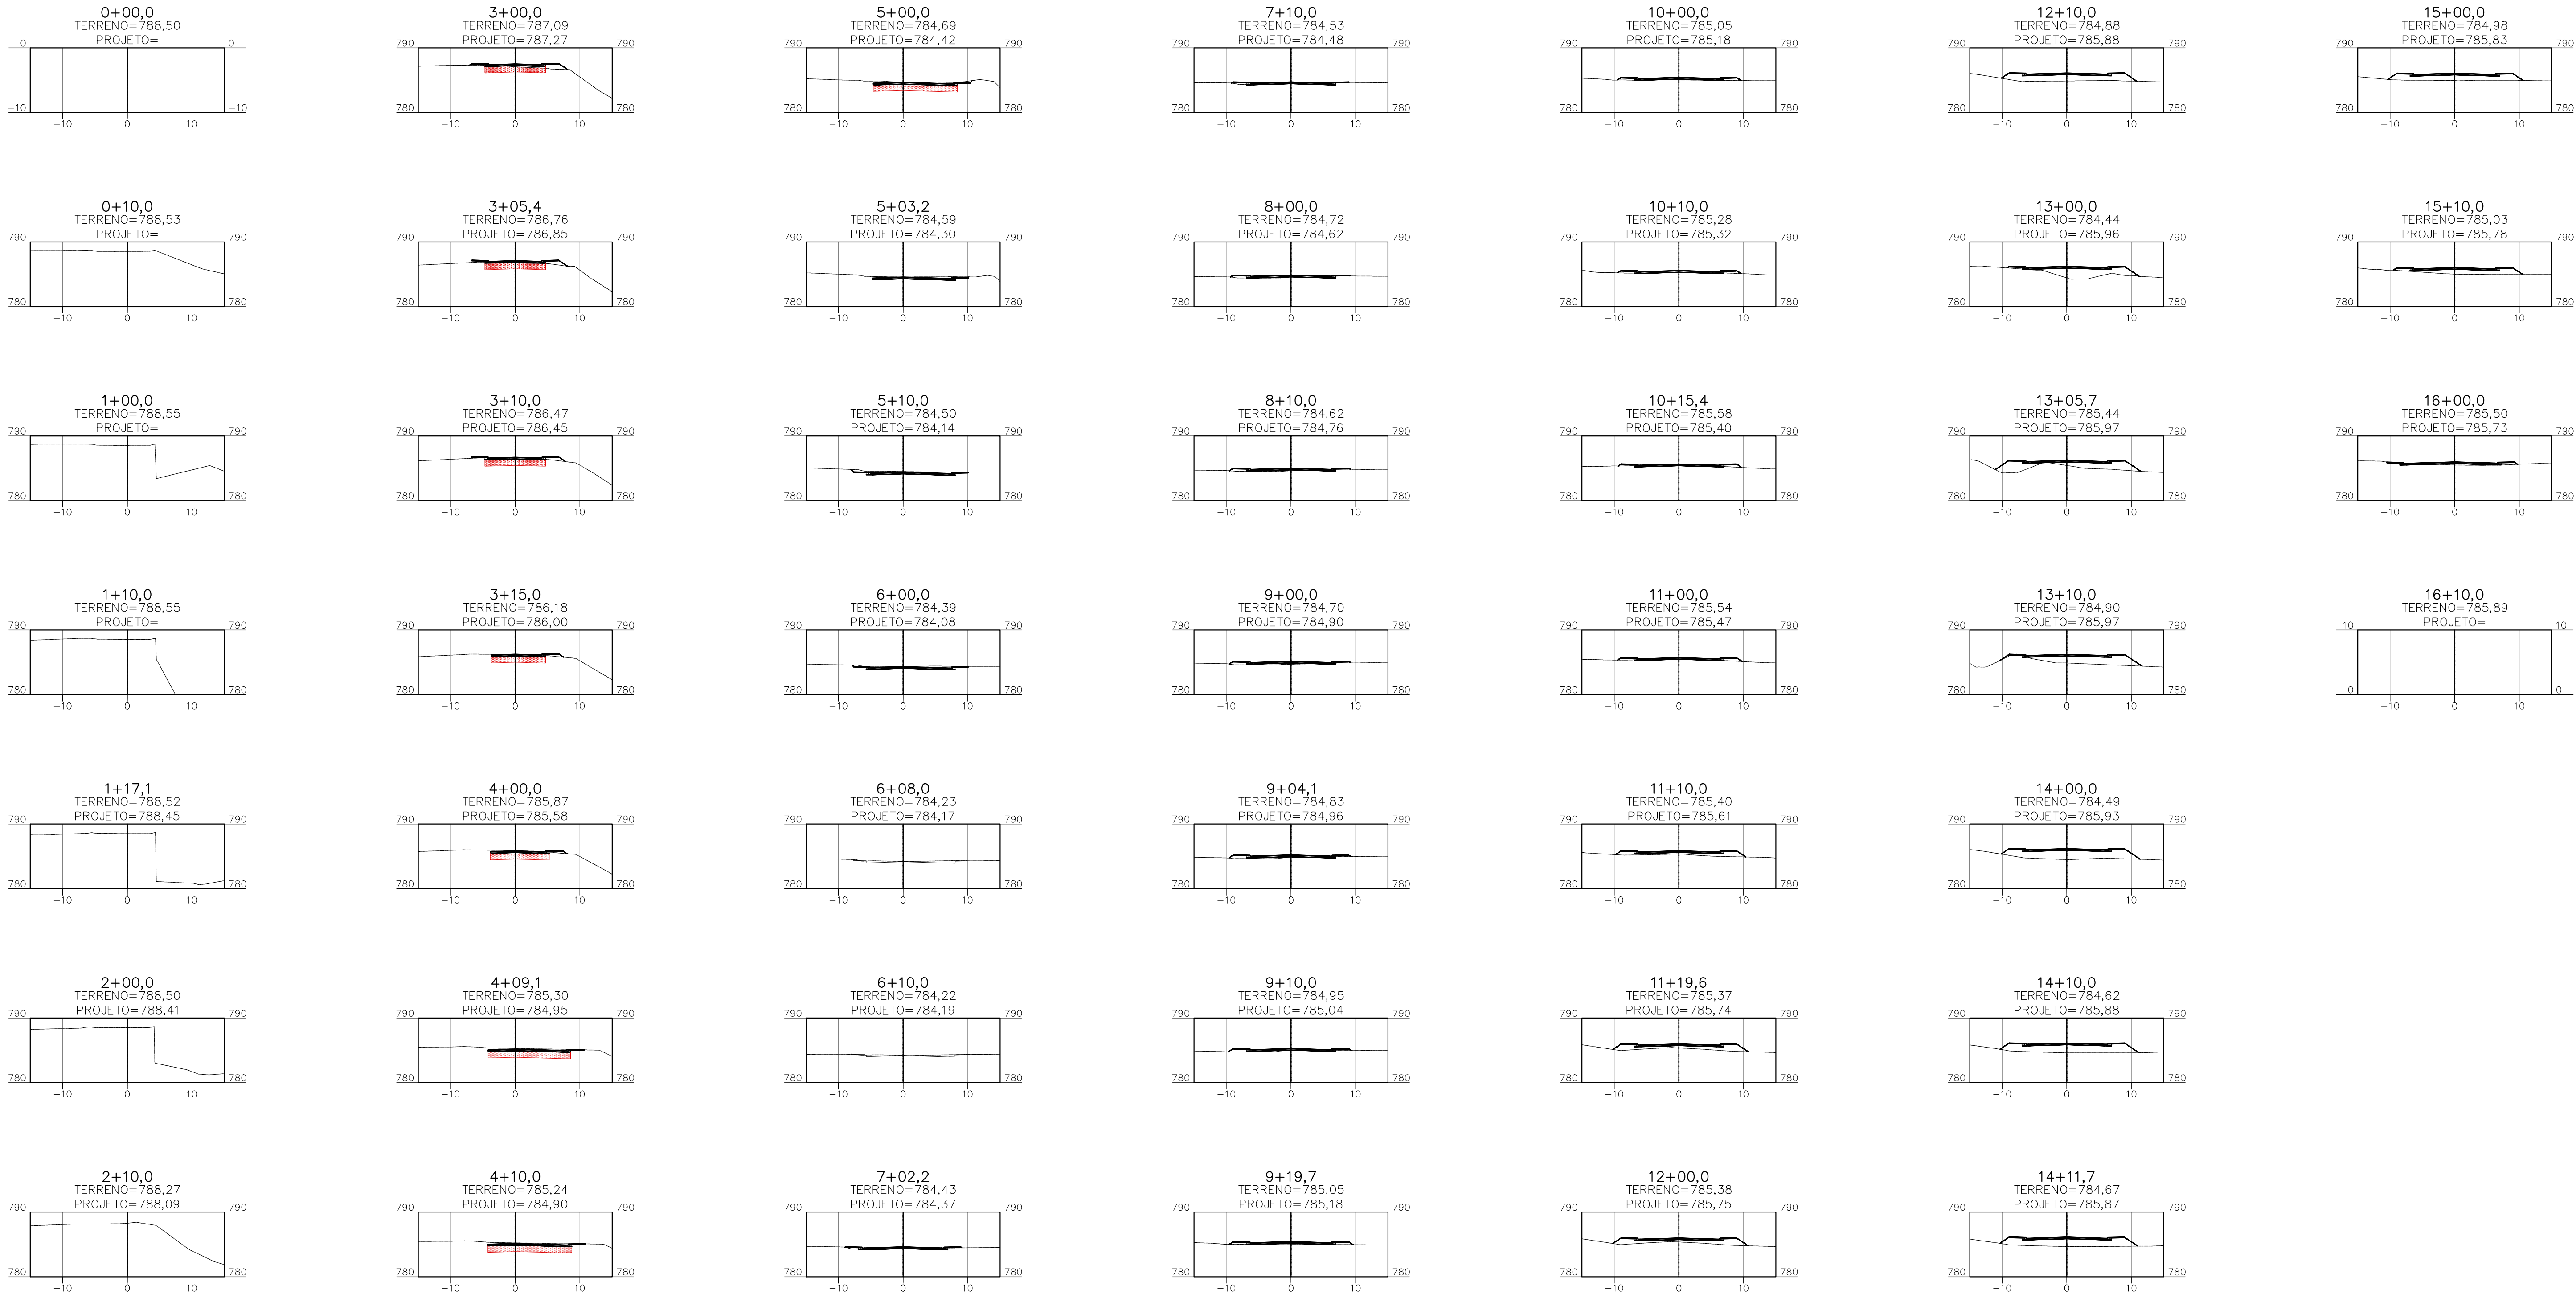

VOLUME POR ESTACA						
ESTACA	ÁREA DE ATERRO (m²)	ÁREA DE CORTE (m²)	VOLUME DE ATERRO (m³)	VOLUME DE CORTE (m³)	VOL. DE ATERRO ACUMULADO (m³)	VOL. DE CORTE ACUMULADO (m³)
0+0,00	0,00	0,00	0,00	0,00	0,00	0,00
0+10,00	0,00	0,00	0,00	0,00	0,00	0,00
1+0,00	0,00	0,00	0,00	0,00	0,00	0,00
1+10,00	0,00	0,00	0,00	0,00	0,00	0,00
1+17,16	0,00	0,24	0,00	0,87	0,00	0,87
2+0,00	0,48	0,41	0,50	0,82	0,50	1,69
2+10,00	0,23	1,14	2,66	7,74	3,16	9,43
2+11,31	0,45	1,17	0,35	1,58	3,51	11,01
3+0,00	3,73	0,35	14,17	7,18	17,69	18,19
3+5,46	2,35	0,29	13,01	2,13	30,70	20,33
3+10,00	1,21	0,99	8,07	2,91	38,77	23,24
3+15,00	0,68	1,95	4,74	7,38	43,51	30,61
4+0,00	0,59	3,00	4,00	12,51	47,51	43,13
4+9,14	0,00	5,49	3,46	41,35	50,98	84,47
4+10,00	0,00	5,60	0,00	5,18	50,98	89,65
5+0,00	0,00	6,02	0,01	63,97	50,99	153,63
5+3,28	0,00	5,67	0,00	21,16	50,99	174,78
5+10,00	0,00	7,10	0,00	42,88	50,99	217,67
6+0,00	0,00	6,59	0,00	68,46	50,99	286,12
6+8,04	0,05	3,26	0,20	39,64	51,20	325,77

VOLUME POR ESTACA						
ESTACA	ÁREA DE ATERRO (m²)	ÁREA DE CORTE (m²)	VOLUME DE ATERRO (m³)	VOLUME DE CORTE (m³)	VOL. DE ATERRO ACUMULADO (m³)	VOL. DE CORTE ACUMULADO (m³)
6+10,00	0,16	2,57	0,26	5,18	51,46	330,95
7+0,00	0,51	1,84	3,32	22,02	54,77	352,96
7+2,21	0,44	1,65	1,05	3,87	55,82	356,83
7+10,00	0,60	2,13	3,79	15,16	59,61	372,00
8+0,00	1,21	1,88	9,02	20,04	68,63	392,04
8+10,00	1,97	0,77	15,90	13,22	84,53	405,26
9+0,00	2,96	0,31	24,67	5,40	109,21	410,66
9+4,10	2,67	0,58	11,55	1,83	120,76	412,49
9+10,00	2,45	0,47	16,41	2,71	137,17	415,20
9+19,75	2,29	0,00	24,01	2,04	161,19	417,24
10+0,00	2,30	0,00	0,55	0,00	161,74	417,24
10+10,00	1,58	0,75	19,12	3,56	180,86	420,80
10+15,41	1,22	2,55	7,29	8,95	188,15	429,75
11+0,00	1,64	1,10	6,56	8,37	194,72	438,12
11+10,00	7,65	0,00	46,48	5,48	241,20	443,60
11+19,69	10,91	0,00	90,00	0,00	331,20	443,60
12+0,00	10,98	0,00	3,32	0,00	334,51	443,60
12+10,00	18,44	0,00	148,93	0,00	483,44	443,60
13+0,00	17,16	0,01	185,87	0,06	669,31	443,66
13+5,72	19,02	0,04	107,77	0,13	777,08	443,79

VOLUME POR ESTACA						
ESTACA	ÁREA DE ATERRO (m²)	ÁREA DE CORTE (m²)	VOLUME DE ATERRO (m³)	VOLUME DE CORTE (m³)	VOL. DE ATERRO ACUMULADO (m³)	VOL. DE CORTE ACUMULADO (m³)
13+10,00	17,63	0,26	82,24	0,51	859,32	444,29
14+0,00	24,16	0,00	220,99	1,02	1.080,31	445,32
14+10,00	23,08	0,00	241,17	0,00	1.321,48	445,32
14+11,75	21,88	0,00	40,24	0,00	1.361,72	445,32
15+0,00	15,76	0,00	155,12	0,00	1.516,85	445,32
15+10,00	11,66	0,00	137,08	0,00	1.653,93	445,32
16+0,00	2,20	0,93	69,26	4,64	1.723,19	449,97
16+10,00	0,00	0,00	10,98	4,64	1.734,17	454,61
16+15,01	0,00	0,00	0,00	0,00	1.734,17	454,61

OBSERVAÇÕES

1. As medições apresentadas estão em metros.
2. Em relação ao geoposicionamento, este projeto está adotando o Datum Sirgas 2000.

PROJETO/CLIENTE:

Prefeitura Municipal de Carmo da Mata
Rua Presidente Vargas, 190
CEP: 35.547-000
CNPJ: 18.312.967/0001-74

RESPONSÁVEL TÉCNICO:

ASSINATURA:

ENG. AROTO RAMON OLIVEIRA
CAU: 19.697-5 A

IMPLANTAÇÃO, PAVIMENTAÇÃO E MELHORIAS DO ACESSO PRINCIPAL DE CARMO DA MATA
RUAS JOSÉ LOBATO - RUA AMIM MATAR - RUA SOBEM
CARMO DA MATA - MG

CONTEÚDO:

TERRAPLENAGEM

Escala:

1:500

SEÇÕES

PLANILHAS DE CUBAÇÃO - VOLUMES

Data:

02/02/2026

Folha:

01/01