




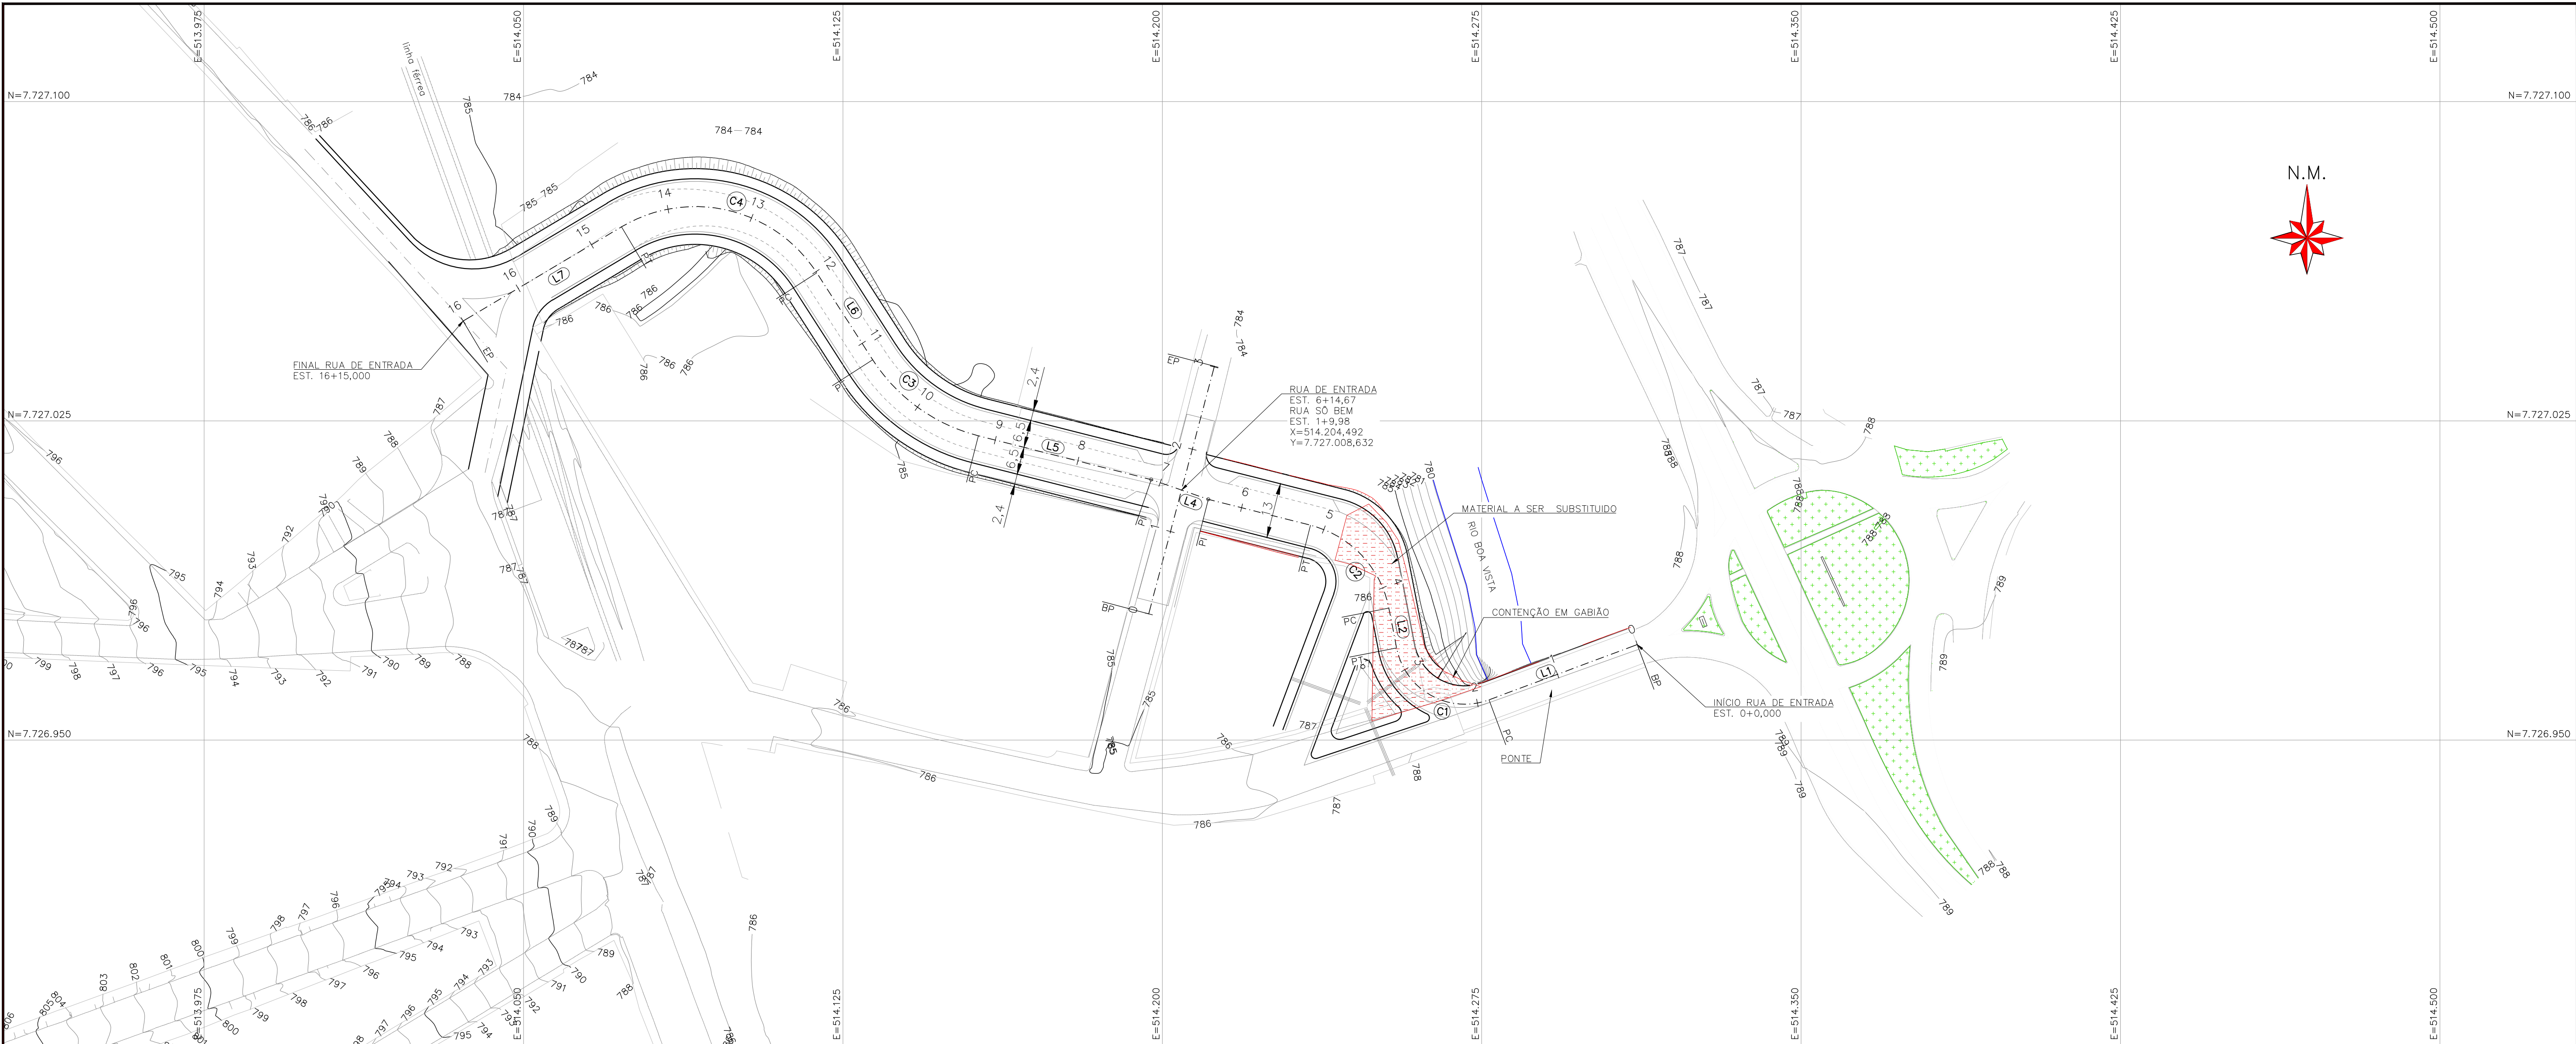

RUA DE ENTRADA

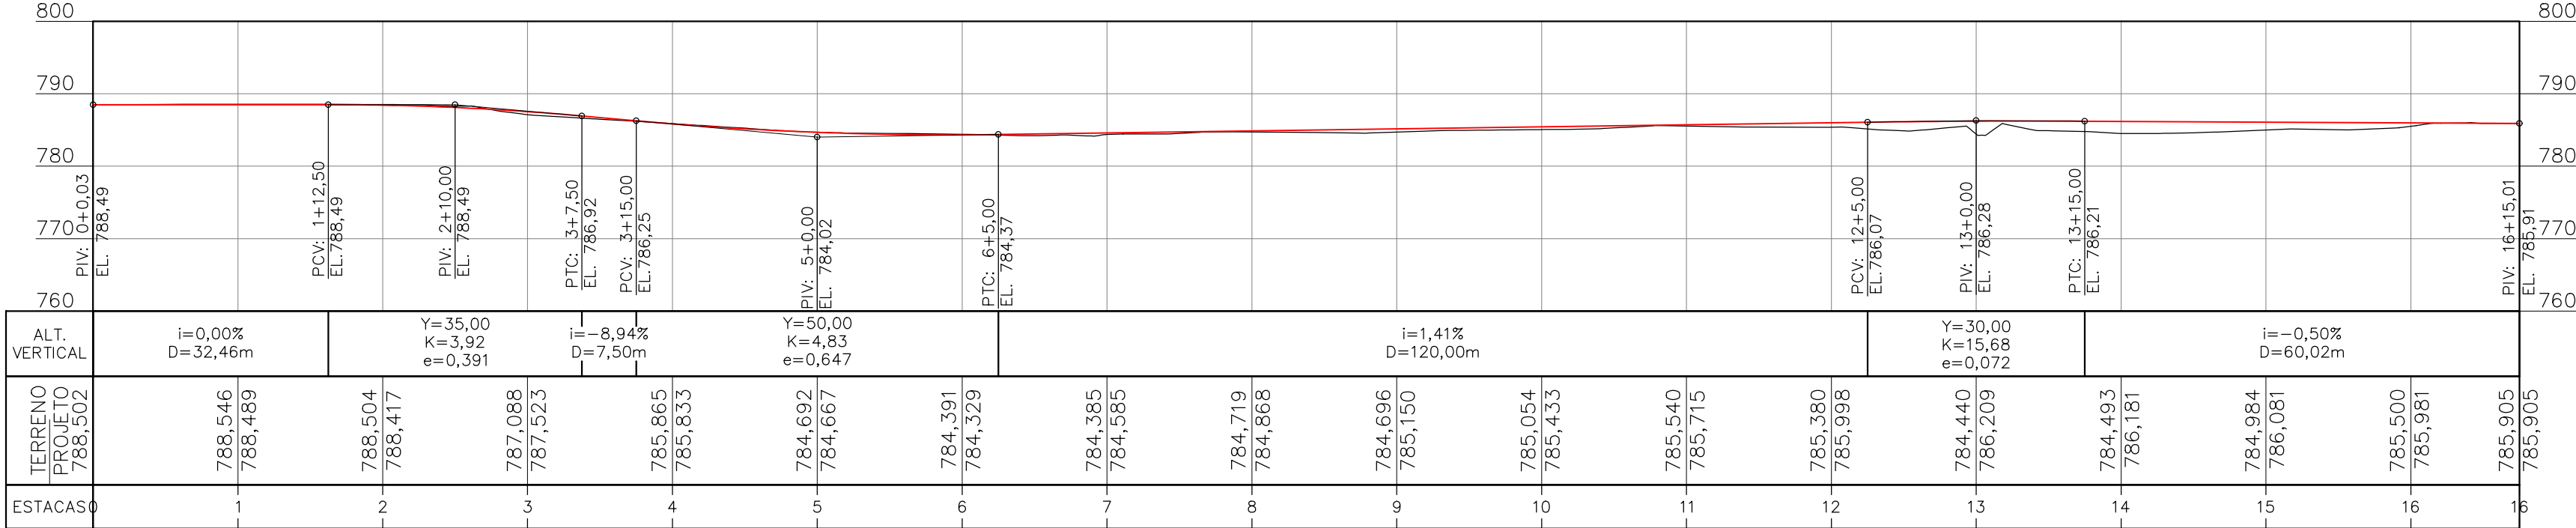

RUA SÔ BEM

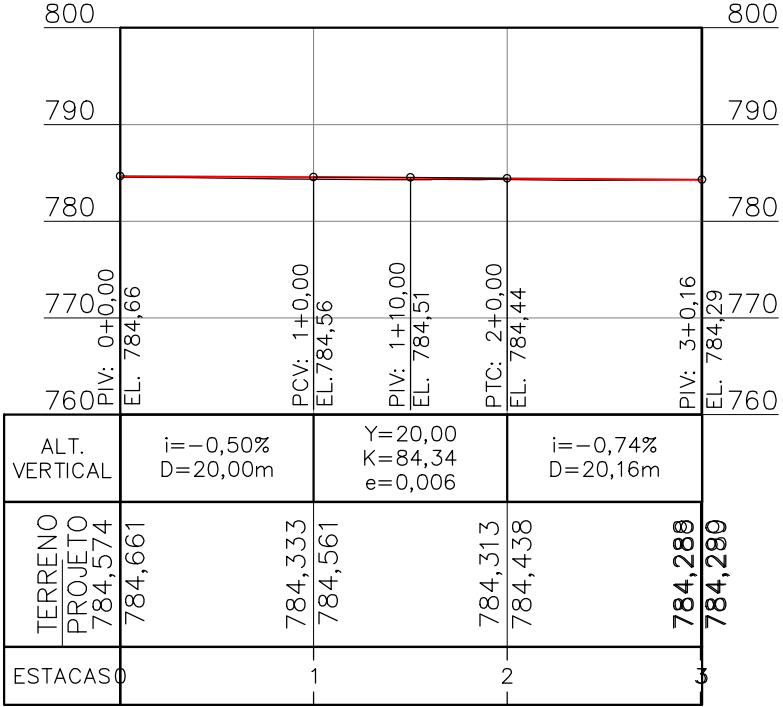

QUADRO DE CURVAS PONTOS NOTÁVEIS ESTACAS – COORDENADAS							
CURVA	PC	PI	PT	RAIO (m)	AC	T(m)	D(m)
L1	0+0,00 7.726.972,453 514.311,526	— 7.726.959,466 514.276,705	1+17,16 7.726.972,453 514.276,705	???	???	???	37,164
C1	1+17,16 7.726.959,466 514.276,705	— 7.726.952,739 514.258,669	3+5,47 7.726.971,637 514.255,007	16,30	99°29'07"	19,25	28,302
L2	3+5,47 7.726.971,637 514.255,007	— 7.726.981,005 514.253,191	3+15,01 7.726.981,005 514.253,191	???	???	???	9,542
C2	3+15,01 7.726.981,005 514.253,191	— 7.726.996,582 514.250,172	5+3,29 7.727.000,481 514.234,790	25,00	64°48'26"	15,87	28,278
L3	5+3,29 7.727.000,481 514.234,790	— 7.727.006,566 514.210,786	6+8,05 7.727.006,566 514.210,786	???	???	???	24,763
L4	6+8,05 7.727.006,566 514.210,786	— 7.727.021,489 514.197,395	7+2,22 7.727.021,489 514.197,395	???	???	???	14,170
L5	7+2,22 7.727.021,489 514.197,395	— 7.727.021,489 514.156,794	9+4,10 7.727.021,489 514.156,794	???	???	???	41,884
C3	9+4,10 7.727.021,489 514.156,794	— 7.727.025,527 514.140,864	10+15,41 7.727.039,349 514.131,971	41,70	43°01'13"	16,43	31,310
L6	10+15,41 7.727.039,349 514.131,971	— 7.727.059,770 514.118,833	11+19,70 7.727.059,770 514.118,833	???	???	???	24,283
C4	11+19,70 7.727.059,770 514.118,833	— 7.727.087,297 514.101,123	14+11,76 7.727.070,563 514.072,992	33,90	87°59'28"	32,73	52,061
L7	14+11,76 7.727.070,563 514.072,992	— 7.727.048,446 514.035,813	16+15,02 7.727.048,446 514.035,813	???	???	???	43,260

VOLUME GEOMÉTRICO	
MATERIAL A SER SUBSTITUÍDO	
CORTE (m³)	ATERRO (m³)
543,89	543,89

VOLUME GEOMÉTRICO	
RUA DE ENTRADA	
CORTE (m³)	ATERRO (m³)
454,51	1.734,17

LEGENDA:

CORTE

ATERRO

TERRENO NATURAL

GREIDE PROJETADO

MATERIAL A SER SUBSTITUÍDO

ESTAQUEAMENTO

BORDO PISTA

OBSERVAÇÕES

1. As medidas apresentadas estão em metros.
2. Em relação ao geoposicionamento, este projeto está adotando o Datum Sirgas 2000.

PRÉCIO/CLIENTE:
Prefeitura Municipal de Carmo da Mata
Rua Presidente Vargas, 190
CEP: 35.547-000
CNPJ: 18.312.967/0001-74

RESPONSÁVEL TÉCNICO:
ENG. AROTO RAMON OLIVEIRA
CAU: 19.697-5 A

IMPLANTAÇÃO, PAVIMENTAÇÃO E MELHORIAS DO ACESSO PRINCIPAL DE CARMO DA MATA
RUAS JOSÉ LOBATO - RUA AMIM MATAR - RUA SOBEM
CARMO DA MATA - MG

CONTEÚDO:

GEOMETRIA

Escala:

1: 750

Data:

02/02/2026

Folha:

01/01