



Esse desenho foi elaborado utilizando uma versão original do sistema profissional para Cálculos, Desenhos e Projetos topográficos Métrica TOPO

CONFRONTANTES

Concordamos com as medidas apresentadas neste memorial e na planta anexa no tocante os espaços em que o referido imóvel faz confrontação com o imóvel de nossa propriedade. Estamos cientes de que, nos termos do §10 do artigo 213 da LRP, nossa anuência supre a participação do cônjuge e de eventuais outros condôminos titulares de nosso imóvel.

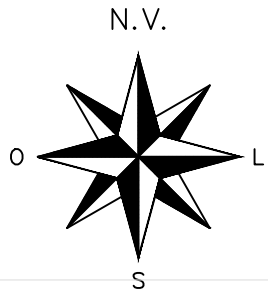

ÁREA PARA REGULARIZAÇÃO

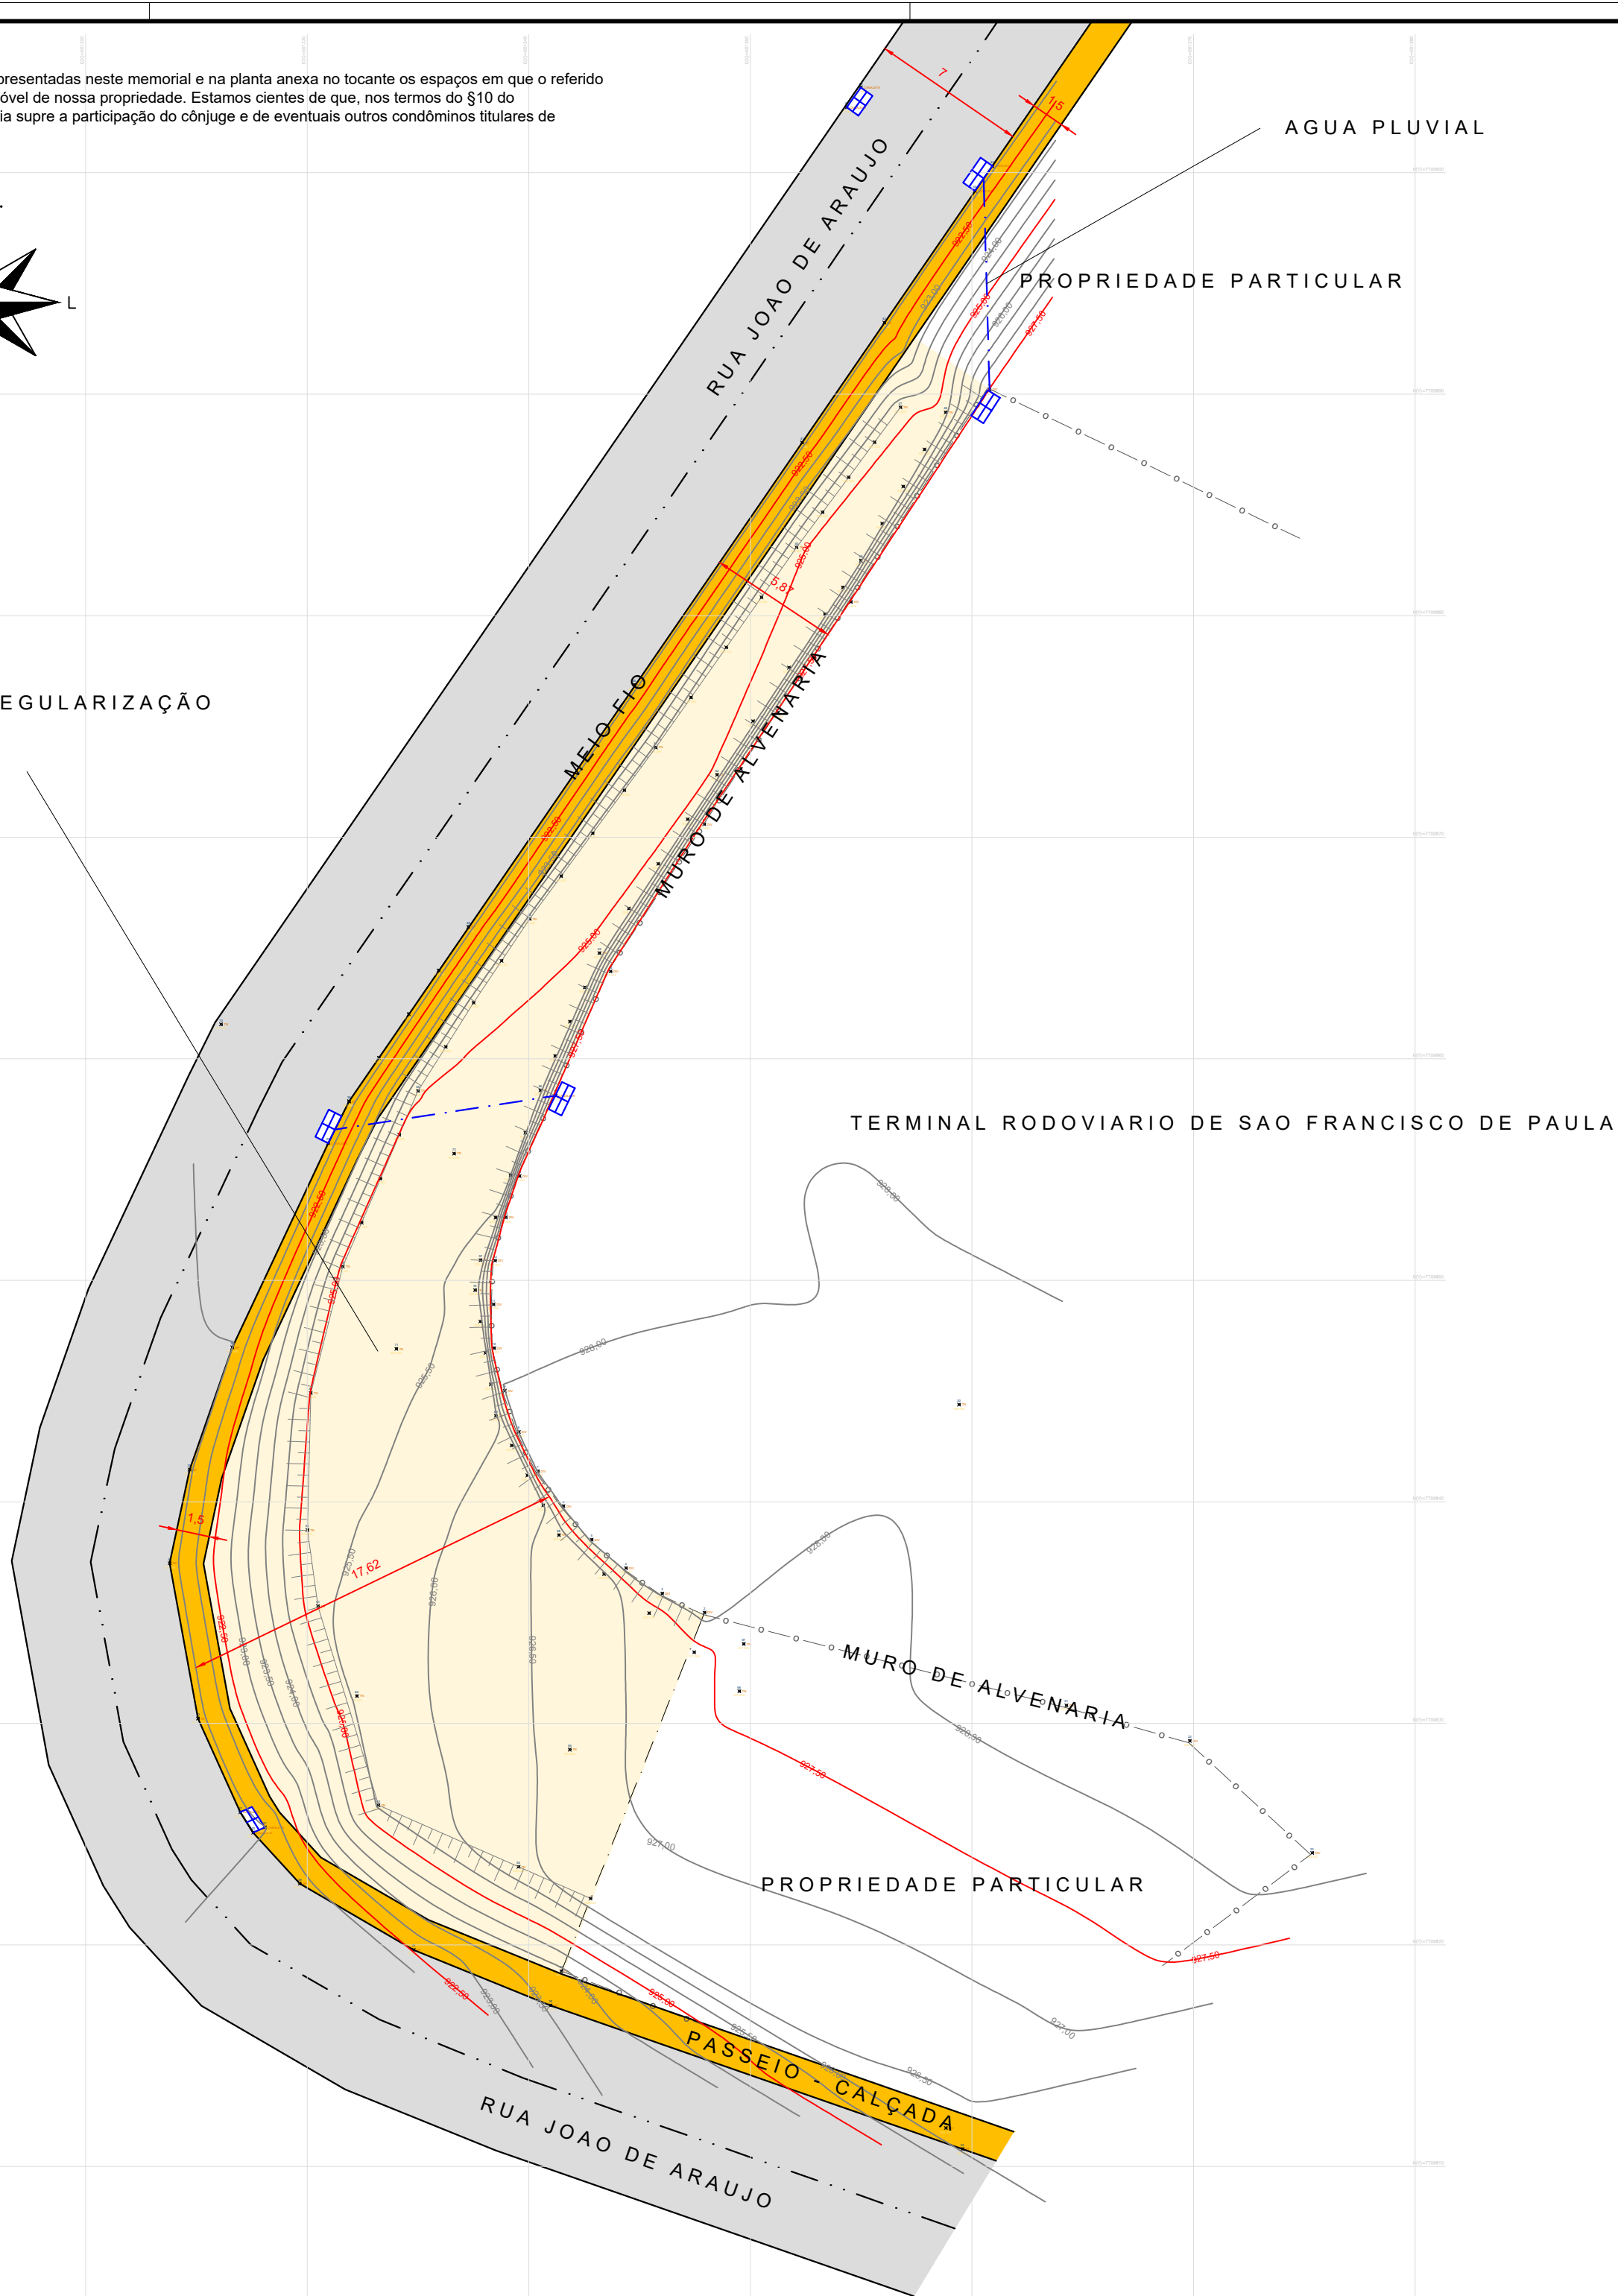

COORDENADAS UTM - SIRGAS 2000 - FUSO 23			
NOME	NORTE	ESTE	ELEVACÃO
BASE	7.710.351,221	501.897,687	969,96

OBSERVAÇÕES

- 1 - As informações das divisas e confrontantes são de responsabilidades do proprietário.
- 2- Todos os azimutes e distancias, área e perímetro aqui descritos foram calculados no plano de projeção UTM.
- 3- Unidade no projeto está em metros.

Convenções topográficas - NBR 13133

Associação dos Municípios da Micro Região do Alto Rio Grande

(35) 3821-4566 - fixo

Rua Monsenhor Aureliano, nº 241 - Centro Lavras Minas Gerais

amalg@amalg.org.br

PLANTA DO IMÓVEL GEORREFERENCIADO

PROPRIETÁRIO	CADASTRO PREFEITURA;
Prefeitura Municipal de São Francisco de Paula CNPJ : 18.312.975/0001-10	MATRICULA;
PREFEITO; MERITON BALDUÍNO ALVES	
AUTOR DO PROJETO	TRT;
VINICIUS VITOR DOS SANTOS - CREA; 174.760 / TD	ESCALA; 1 : 250
LOCAL;	CEP; 35.543 - 970
RUA JOAO DE ARAUJO - CENTRO	
CONTEÚDO	ÁREA TOTAL LOTE =
VISTA SUPERIOR - MEDIDAS - CONFERIÇÃO	PERIMETRO =
CIDADE	FOLHA / FORMATO;
SÃO FRANCISCO DE PAULA - MINAS GERAIS	01/A2
TÍTULO : GEORREFERENCIAMENTO	DATA 16 DEZEMBRO 2023