


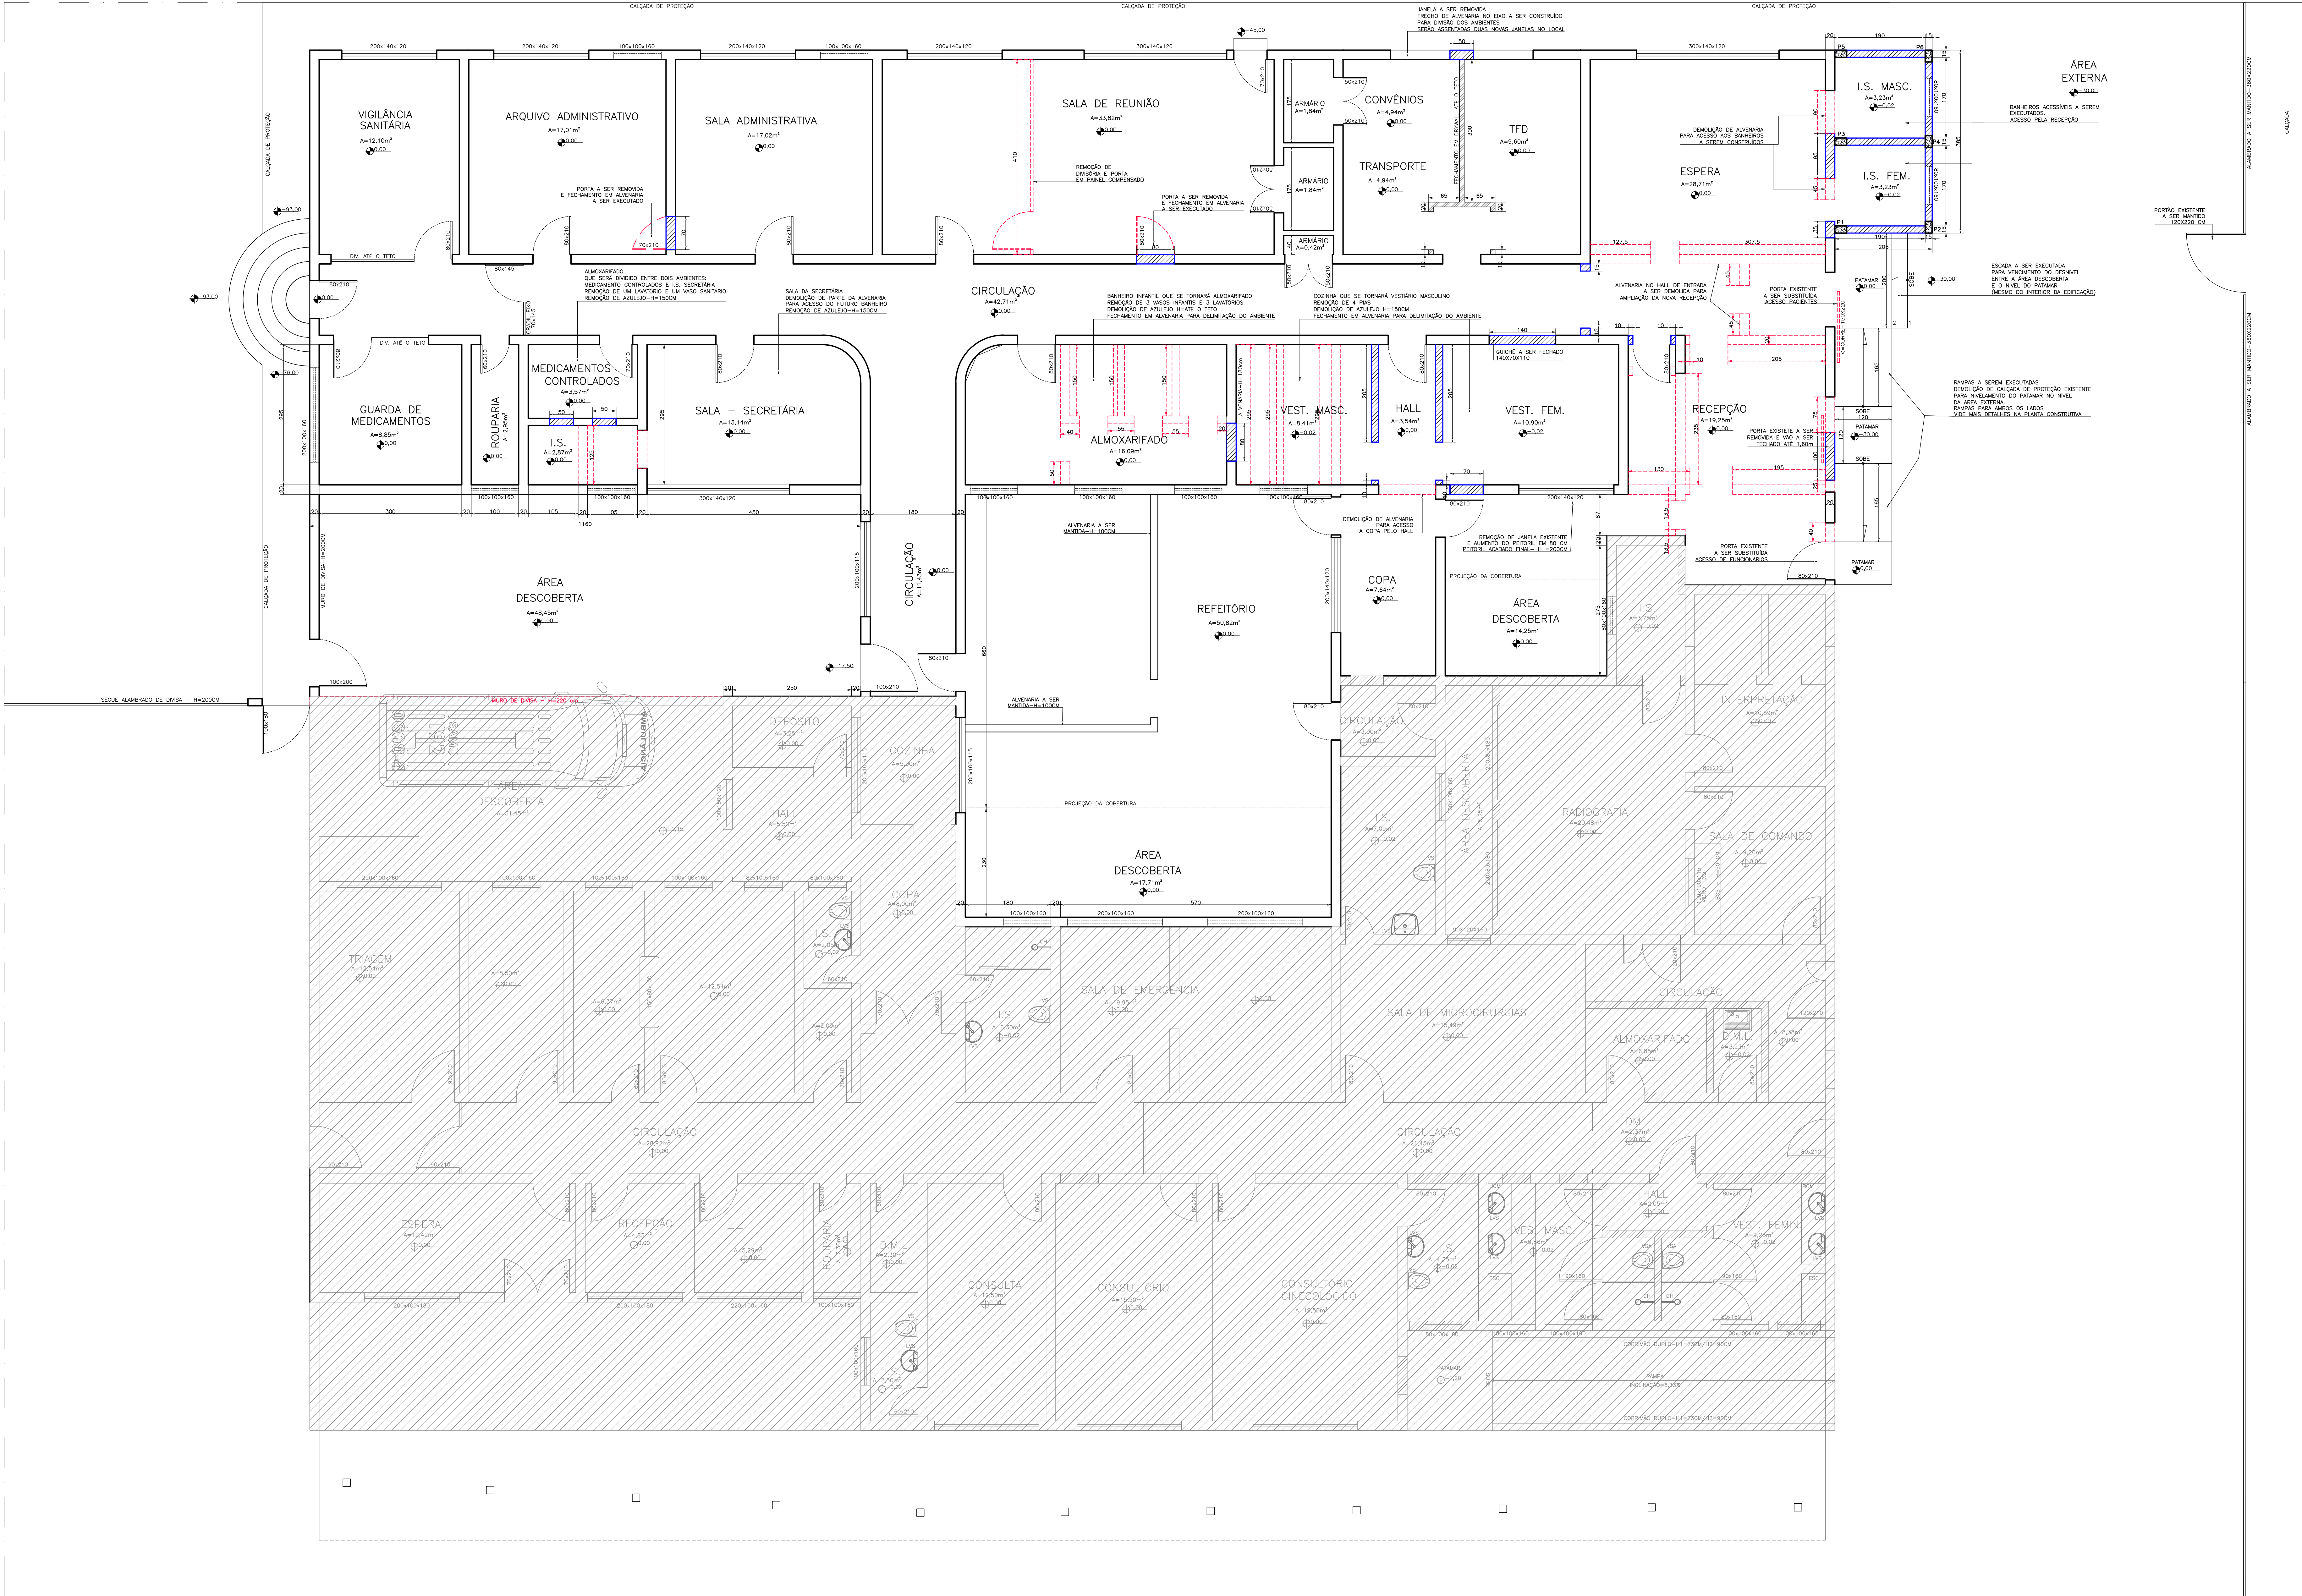

LEGENDA
ESCALA 1/50

- PORTA OU PORTÃO A SER REMOVIDO
- ALVENARIA A SER DEMOLIDA
- ALVENARIA A SER MANTIDA
- ALVENARIA A SER CONSTRUÍDA
- PANEL DE GESSO A SER EXECUTADO

APROVAÇÃO			
PROJ.		PROPRIETÁRIO/PROPONENTE	
DES. GONÇALVES		PREFEITURA MUNICIPAL DE SÃO FRANCISCO DE PAULA	
PROJETO		REFORMA DO PRÉDIO DO ANTIGO CEMEJ PARA FUNCIONAMENTO DA SEC. MUNICIPAL DE SAÚDE - MUNICÍPIO DE SÃO FRANCISCO DE PAULA MG	
CONTEÚDO		ÁREA DE REFORMA	
PLANTA DE INTERVENÇÃO		ESCALA: 1/50	
ENDEREÇO		FOLHA:	
RUA PE. JOAQUIM CARDOSO		391,83m²	
NÚMERO 562, BAIRRO CENTRO		INDICADA	
SÃO FRANCISCO DE PAULA, MG		1-2	