


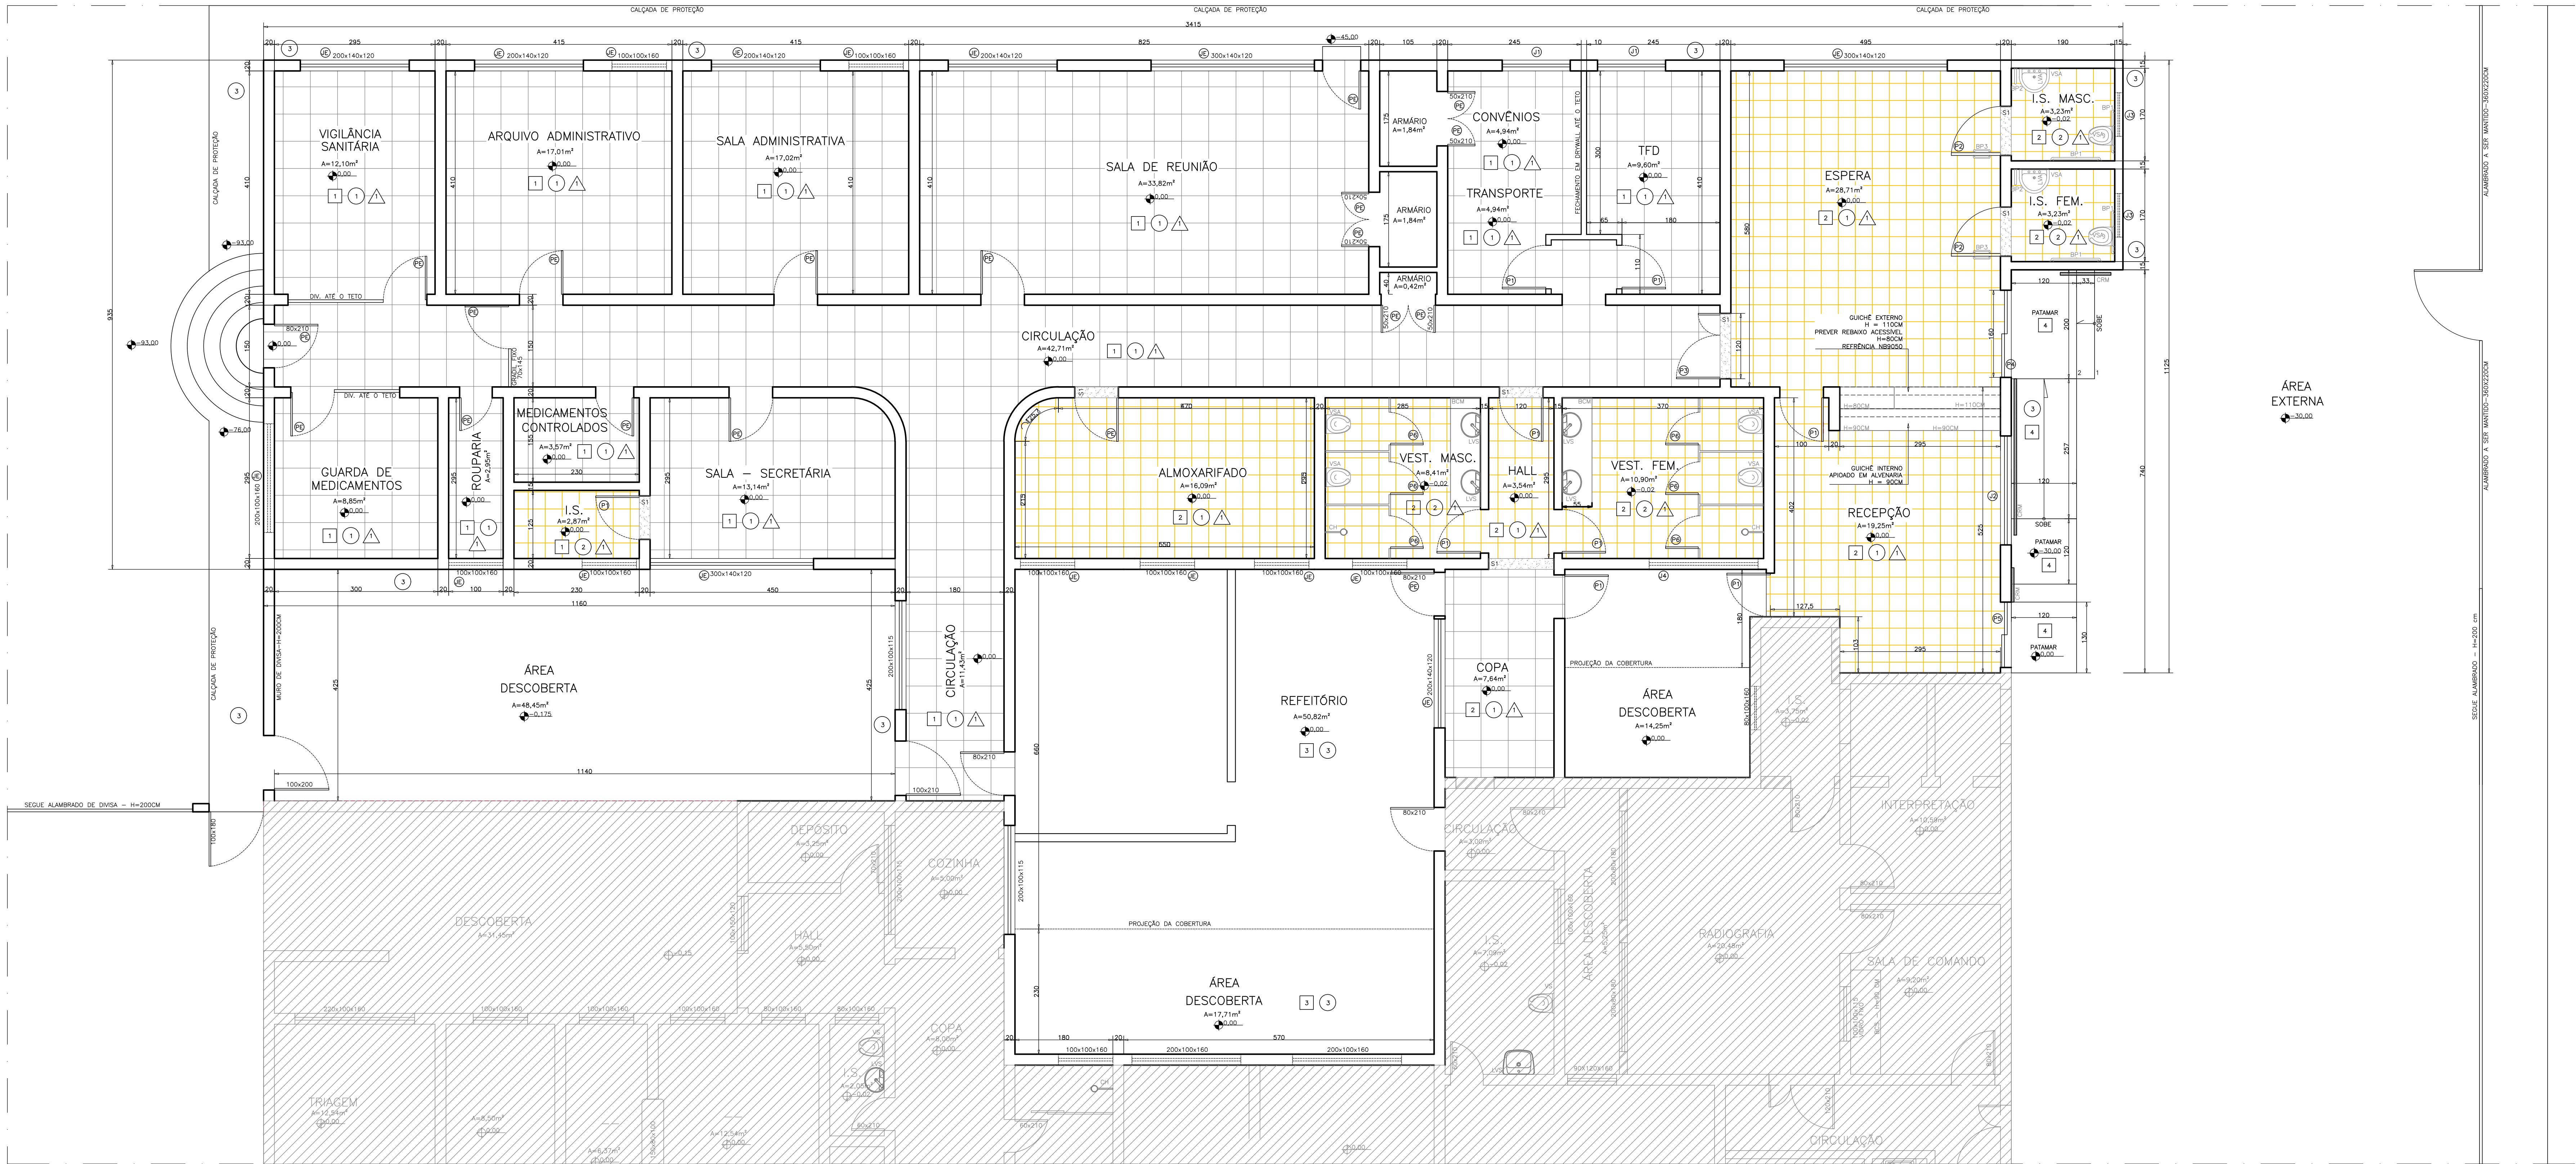

LEGENDA - ACABAMENTOS

PISOS

- 1 - PISO CERÂMICO A SER MANTIDO.
- 2 - PISO CERÂMICO NOVO A SER EXECUTADO.
- 3 - PISO CIMENTADO COM ACABAMENTO LISO A SER MANTIDO.
- 4 - PISO CIMENTADO COM ACABAMENTO LISO A SER EXECUTADO.

PAREDES

- 1 - PINTURA EM TINTA LATEX PVA A SER EXECUTADA.
- 2 - REVESTIMENTO CERÂMICO COM PLACAS TIPO ESMALTADA A SER EXECUTADO.
- 3 - PINTURA EM TINTA ACRÍLICA A SER EXECUTADA.

TETOS

- 1 - PINTURA SOBRE LAJE A SER EXECUTADA.

Obs.: TODAS AS CORES A SEREM APLICADAS SERÃO DEFINIDAS NA EXECUÇÃO.

LEGENDA - LAYOUT

LVC - LAVATÓRIO COMUM
LVA - LAVATÓRIO ACESSÍVEL
VSC - VASO SANITÁRIO COMUM
VSA - VASO SANITÁRIO ACESSÍVEL
BPT - BANHEIRA DE APOIO 1 - L=140CM - V=50L
BPT2 - BANHEIRA DE APOIO 2 - LAVATÓRIO
BPT3 - BANHEIRA DE APOIO 3 - PORTA
CM - COFRE



LEGENDA - ESQUADRIAS

JANELAS NOVAS					
QTD.	DIMENSÃO	FUNCIONAMENTO	MATERIAL	VEDAÇÃO	OBSERVAÇÕES
J1	125 x 140	CORRER	ALUMÍNIO	VIDRO TRANSLÚCIDO	JANELAS NOVAS A SEREM COLOCADAS NO E. CONVÊNIO
J2	200 x 100	CORRER	ALUMÍNIO	VIDRO TRANSLÚCIDO	JANELA NOVA A SER COLOCADA NA RECEPÇÃO
J3	100 x 80	BASCULANTE	METALON	VIDRO TRANSLÚCIDO	JANELAS NOVAS NOS BANHEIROS DA ESPERA
J4	200 x 80	BASCULANTE	METALON	VIDRO TRANSLÚCIDO	VESTIÁRIO FEMININO

PORTAS NOVAS					
QTD.	DIMENSÃO	FUNCIONAMENTO	MATERIAL	VEDAÇÃO	OBSERVAÇÕES
P1	80 x 210	ABRIR - 1 FOLHA	MADEIRA	FOLHA DE MADEIRA	PORTA NOVA A SER ASSENTADA 9 UNIDADES
P2	90 x 210	ABRIR - 1 FOLHA	MADEIRA	FOLHA DE MADEIRA	PORTA NOVA A SER ASSENTADA 2 UNIDADES
P3	120 x 210	ABRIR - 2 FOLHAS	MADEIRA	FOLHA DE MADEIRA	PORTA NOVA A SER ASSENTADA 1 UNIDADE
P4	160 x 210	CORRER - 2 FOLHAS	ALUMÍNIO	VERO	PORTA NOVA A SER ASSENTADA 1 UNIDADE
P5	120 x 210	CORRER - 2 FOLHAS	ALUMÍNIO	VERO	PORTA NOVA A SER ASSENTADA 1 UNIDADE

Obs.:
PE - PORTA EXISTENTE A SER MANTIDA, INDEPENDENTE DAS DIMENSÕES.
JE - JANELA EXISTENTE A SER MANTIDA, INDEPENDENTE DAS DIMENSÕES.

PLANTA DE SITUAÇÃO
ESCALA - 1/200

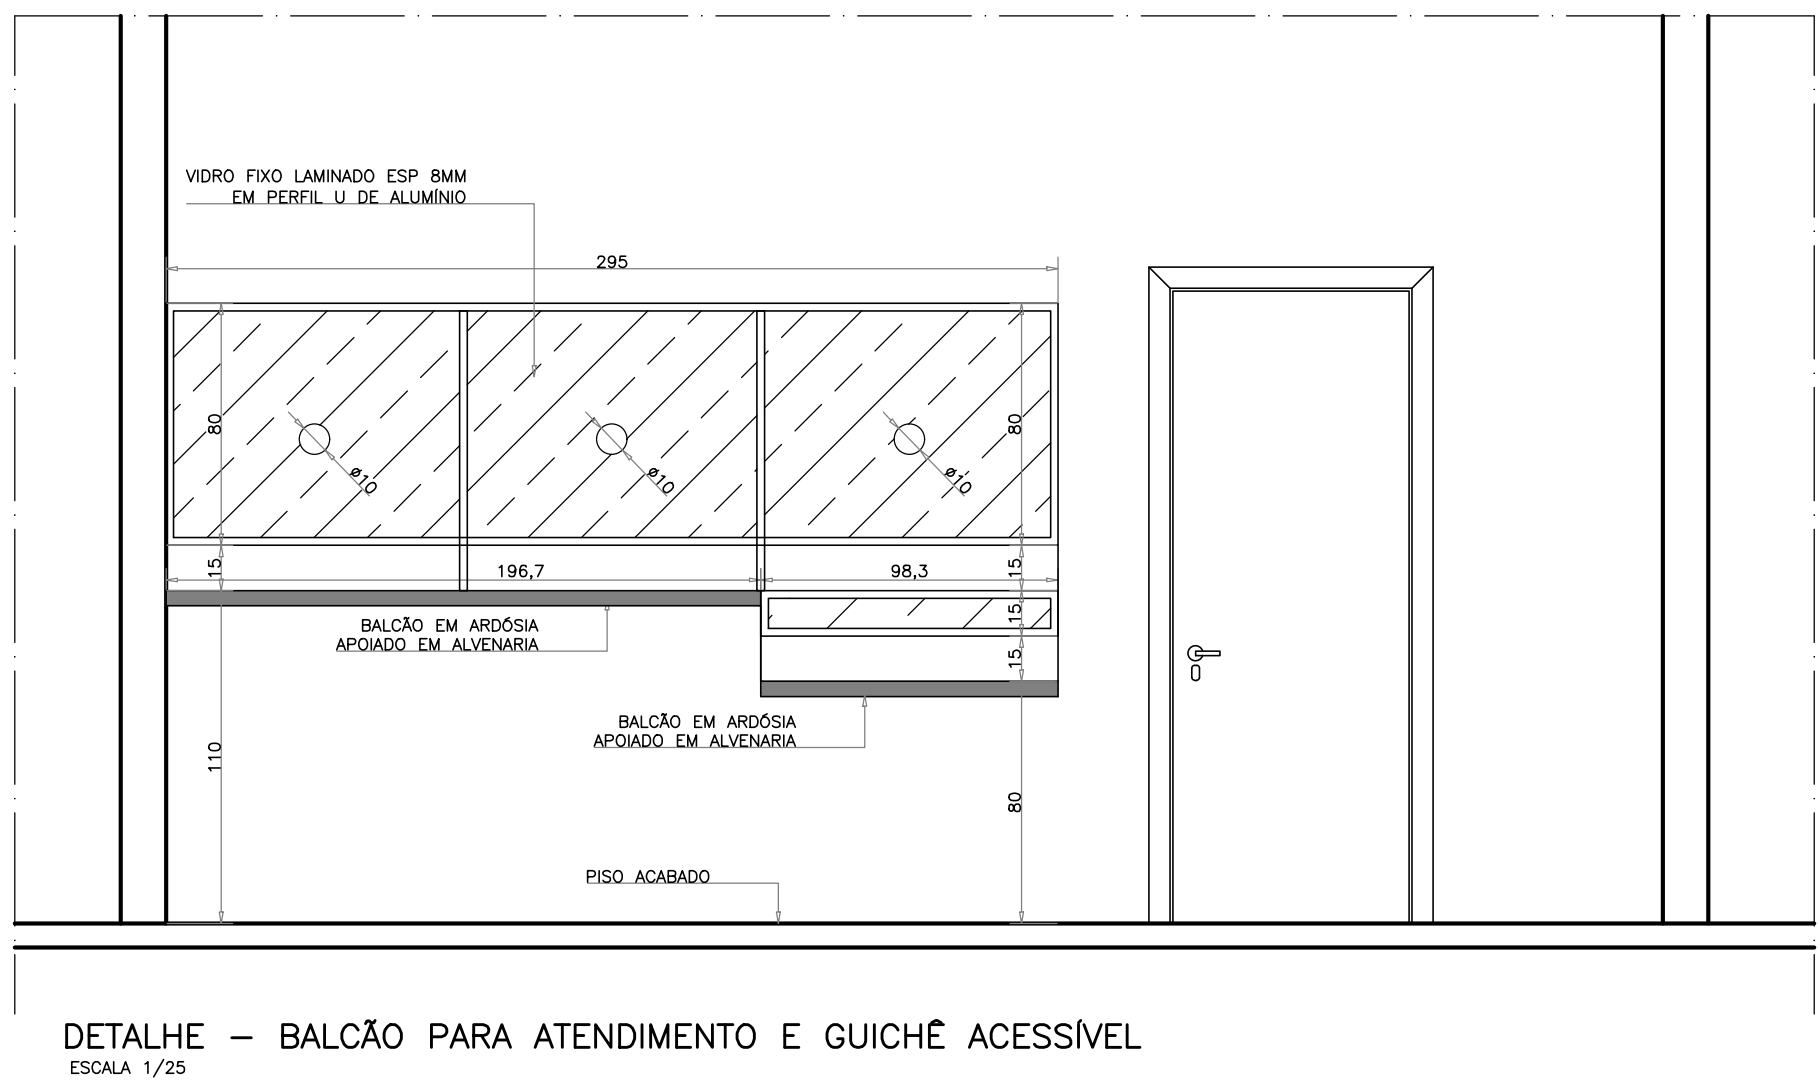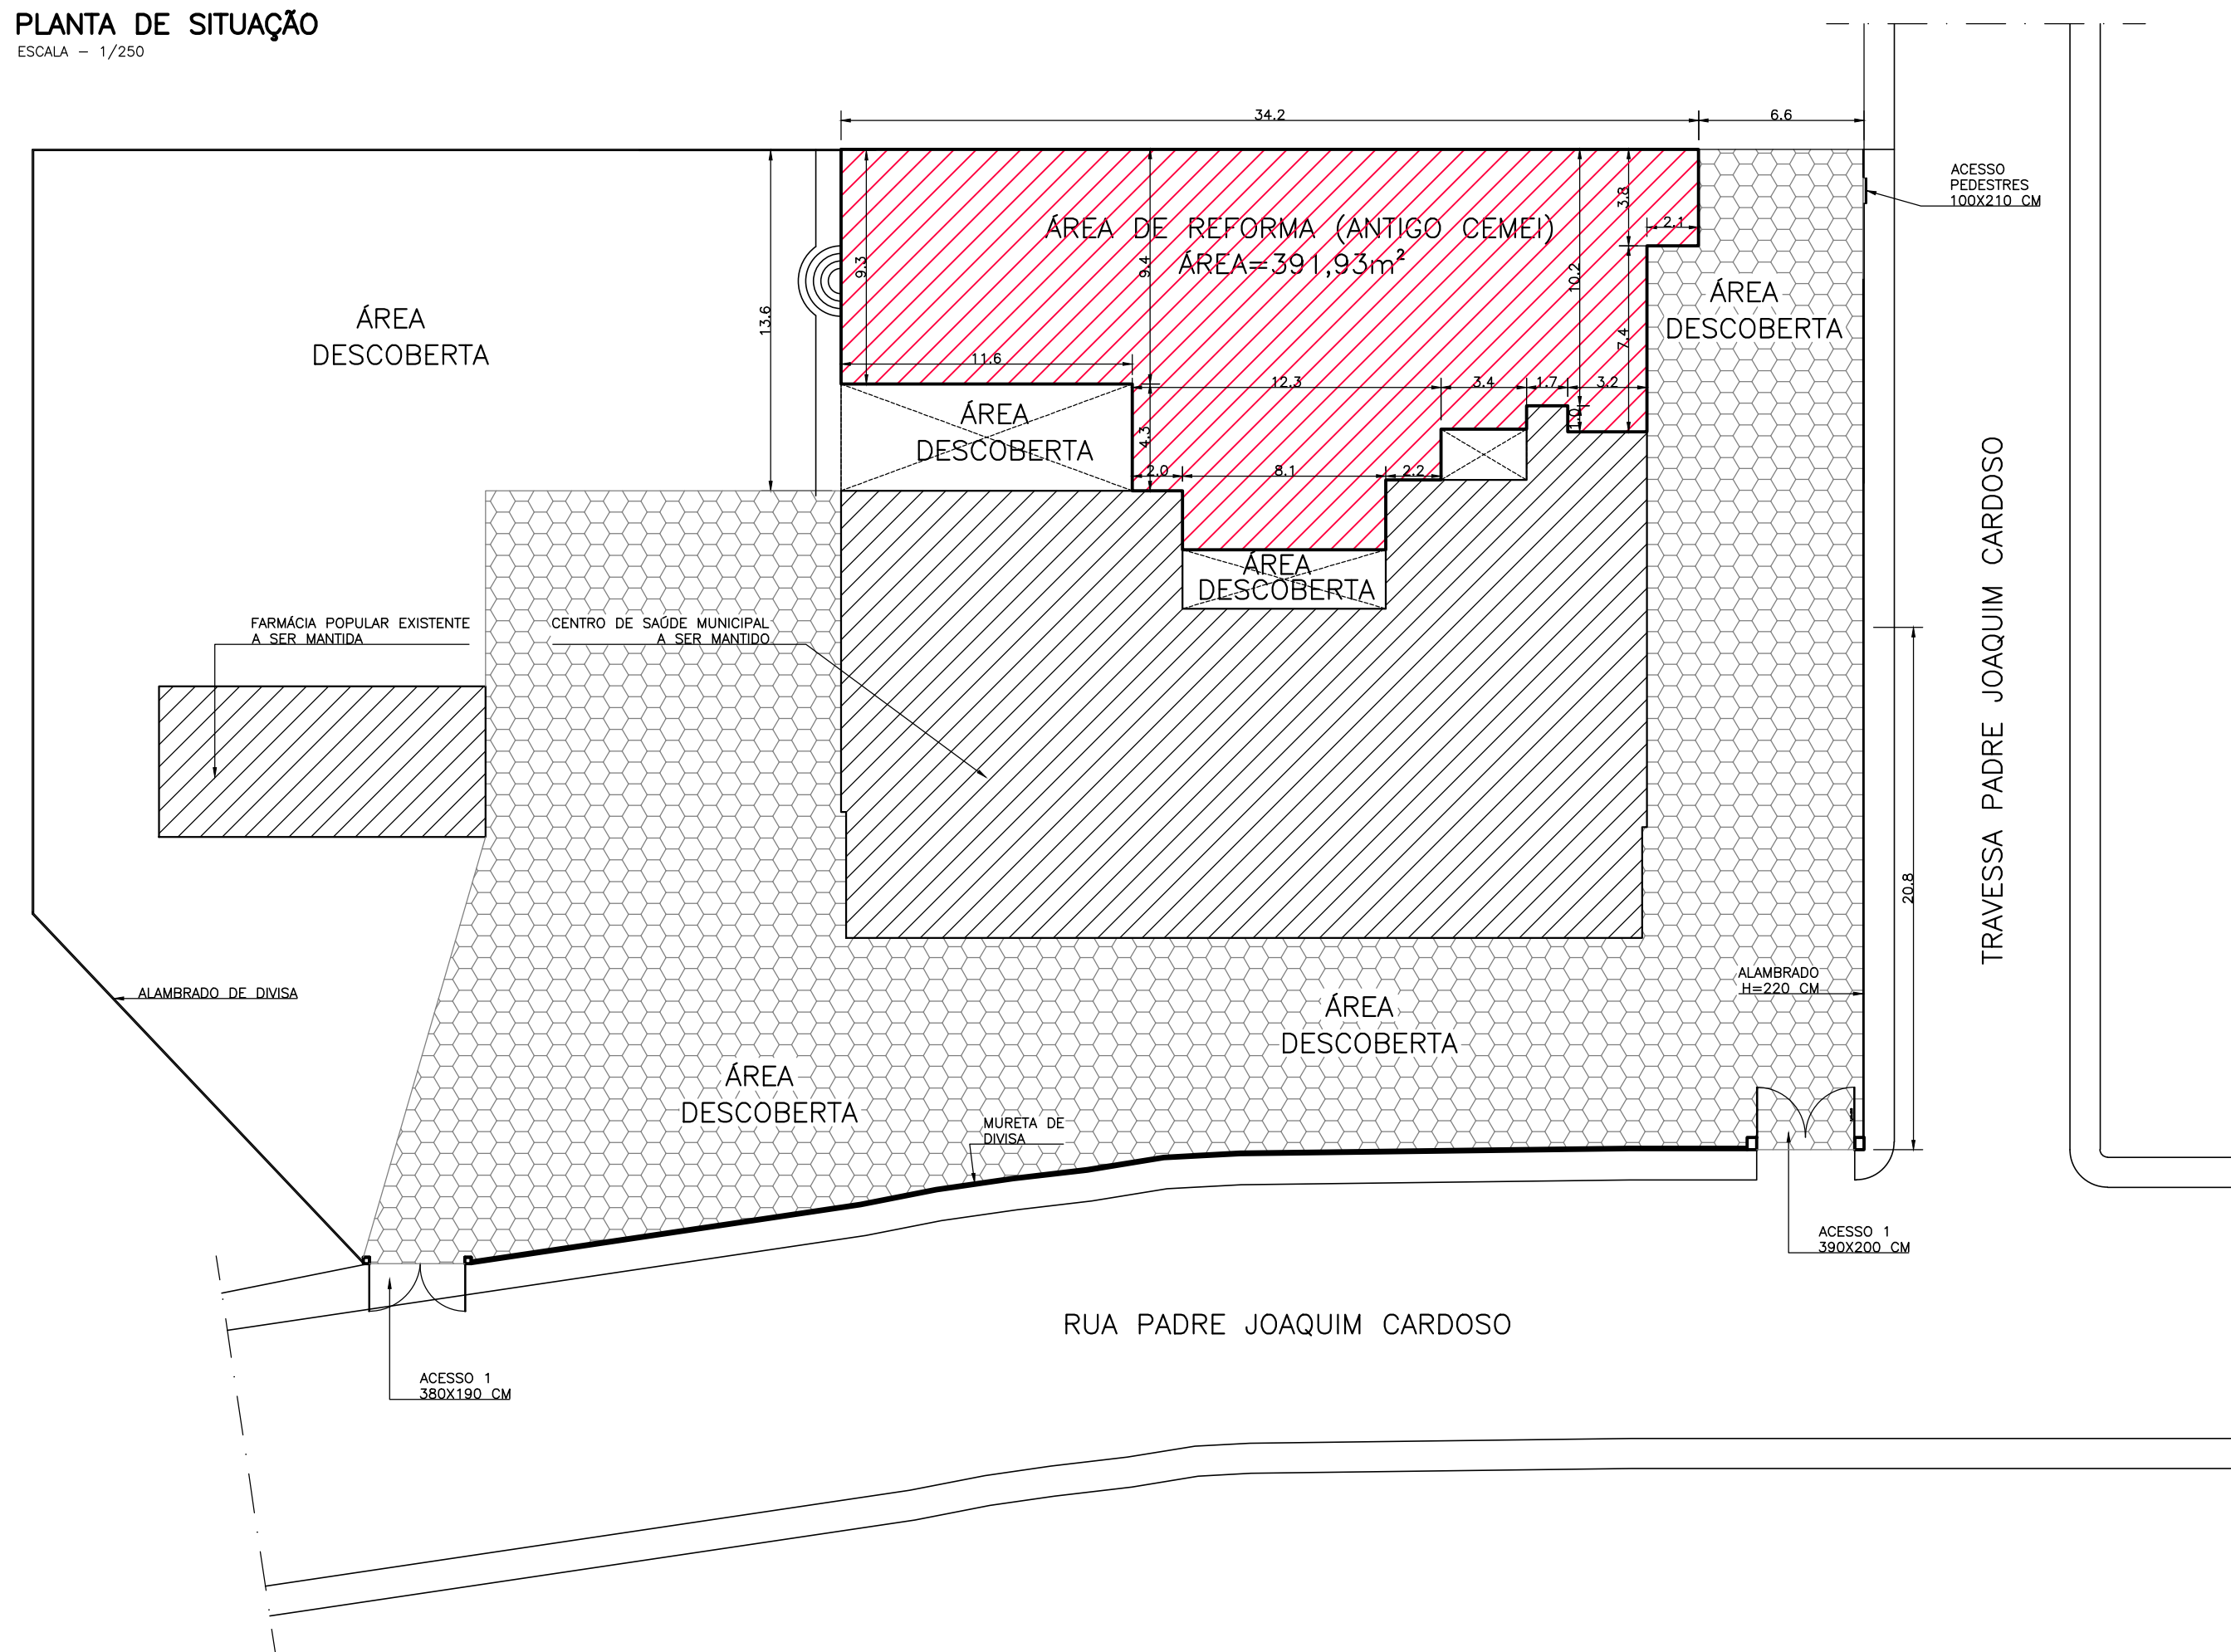

APROVAÇÃO			
PROJ. BRUNO GONÇALVES OLIVEIRA CRM: 18.738.970/0001-10		PROPRIETÁRIO/PROponente PREFEITURA MUNICIPAL DE SÃO FRANCISCO DE PAULA ADM	
DES. GONÇALVES	DATA: MARÇO DE 2024	REVISÃO	ADM 2021/2024
PROJETO BÁSICO REFORMA DO PRÉDIO DO ANTIGO CEMEI PARA FUNCIONAMENTO DA SEC. MUNICIPAL DE SAÚDE - MUNICÍPIO DE SÃO FRANCISCO DE PAULA MG			
CONTEÚDO PLANTA PRETENDIDA DETALHE - GUICHÊ PLANTA DE SITUAÇÃO	ENDEREÇO RUA PE. JOAQUIM CARDOSO NÚMERO 562, BAIRRO CENTRO SÃO FRANCISCO DE PAULA, MG	ÁREA DE REFORMA 391,83m²	ESCALA: INDICADA FOLHA: 2-2