
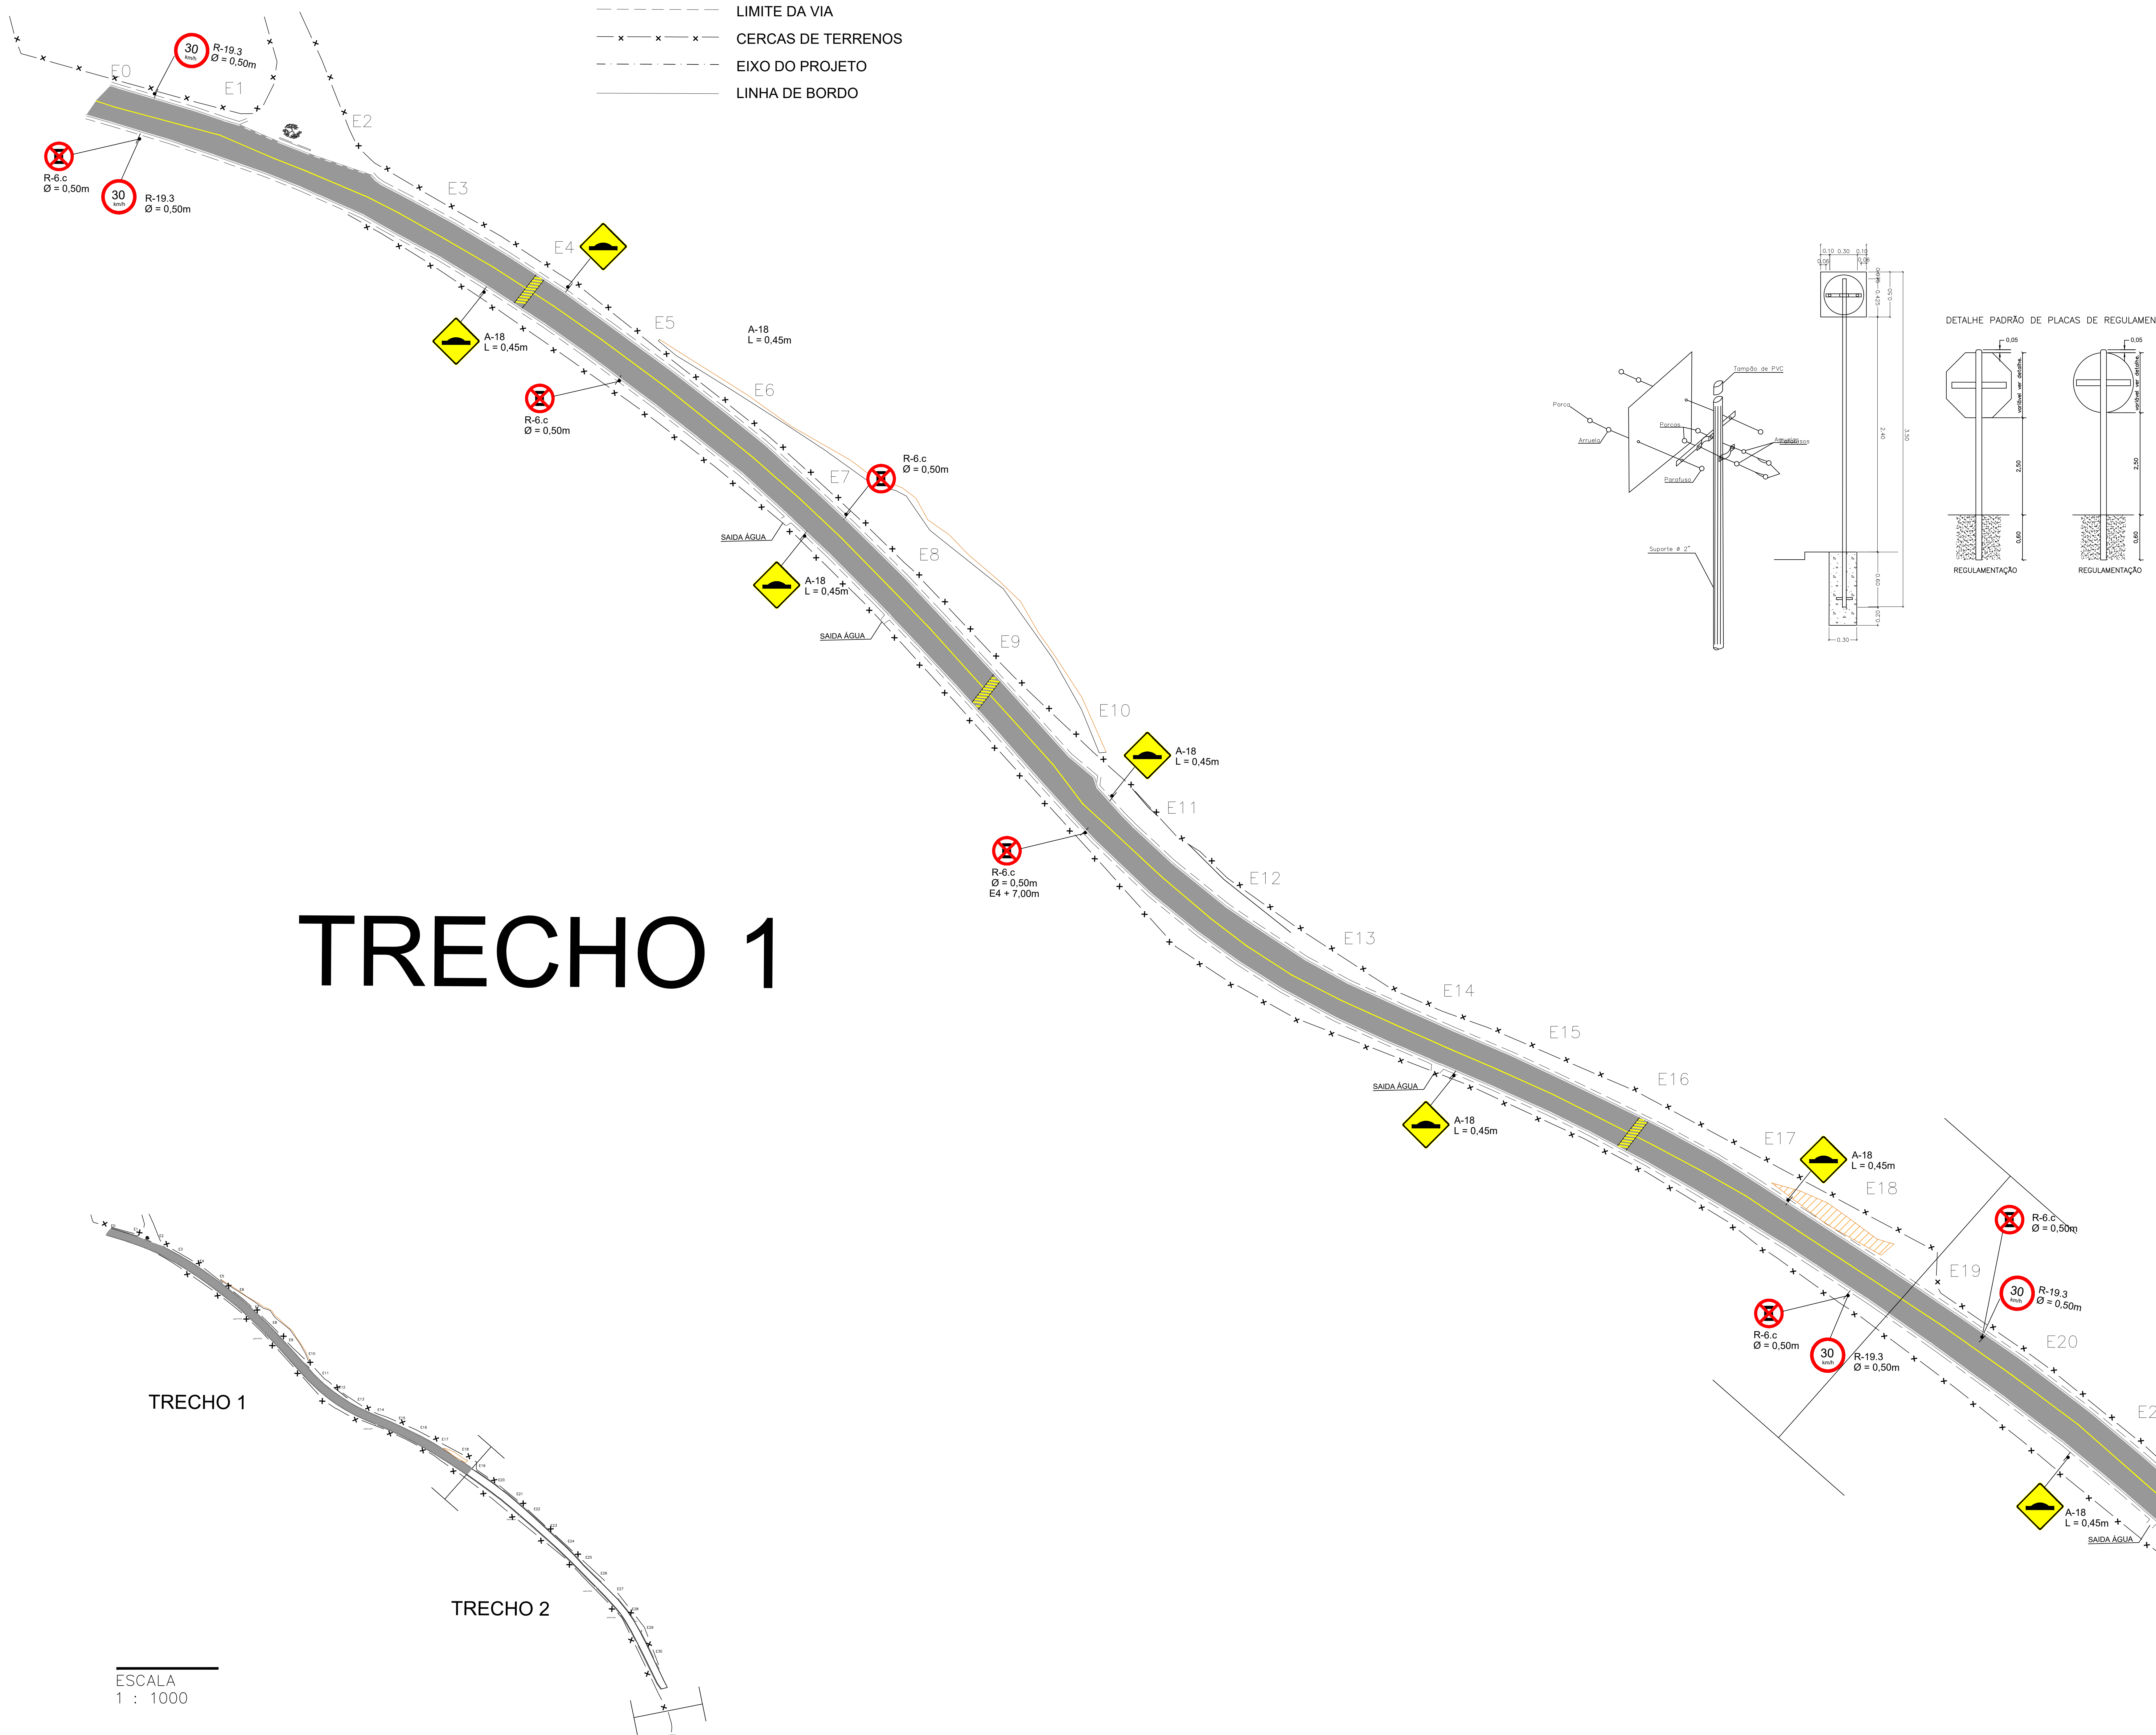


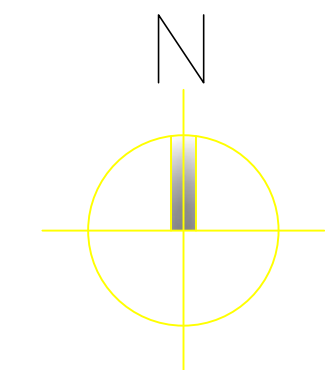

TRECHO 1

TRECHO 1


TRECHO 2

ESCALA
1 : 1000


- LIMITE DA VIA
- x - x - x - CERCAS DE TERRENOS
- - - EIXO DO PROJETO
- LINHA DE BORDO

DETALHAMENTO DAS PLACAS


- PLACA: A-18 L=0,45m (Salência ou lombada)
Área da Placa: 0,20m²
- PLACA: R-6.c D=50cm (Proibido parar e estacionar)
Área da Placa: 0,20m²
- PLACA: R-19.3 D=50cm (Velocidade Máxima Permitida)
Área da Placa: 0,20m²

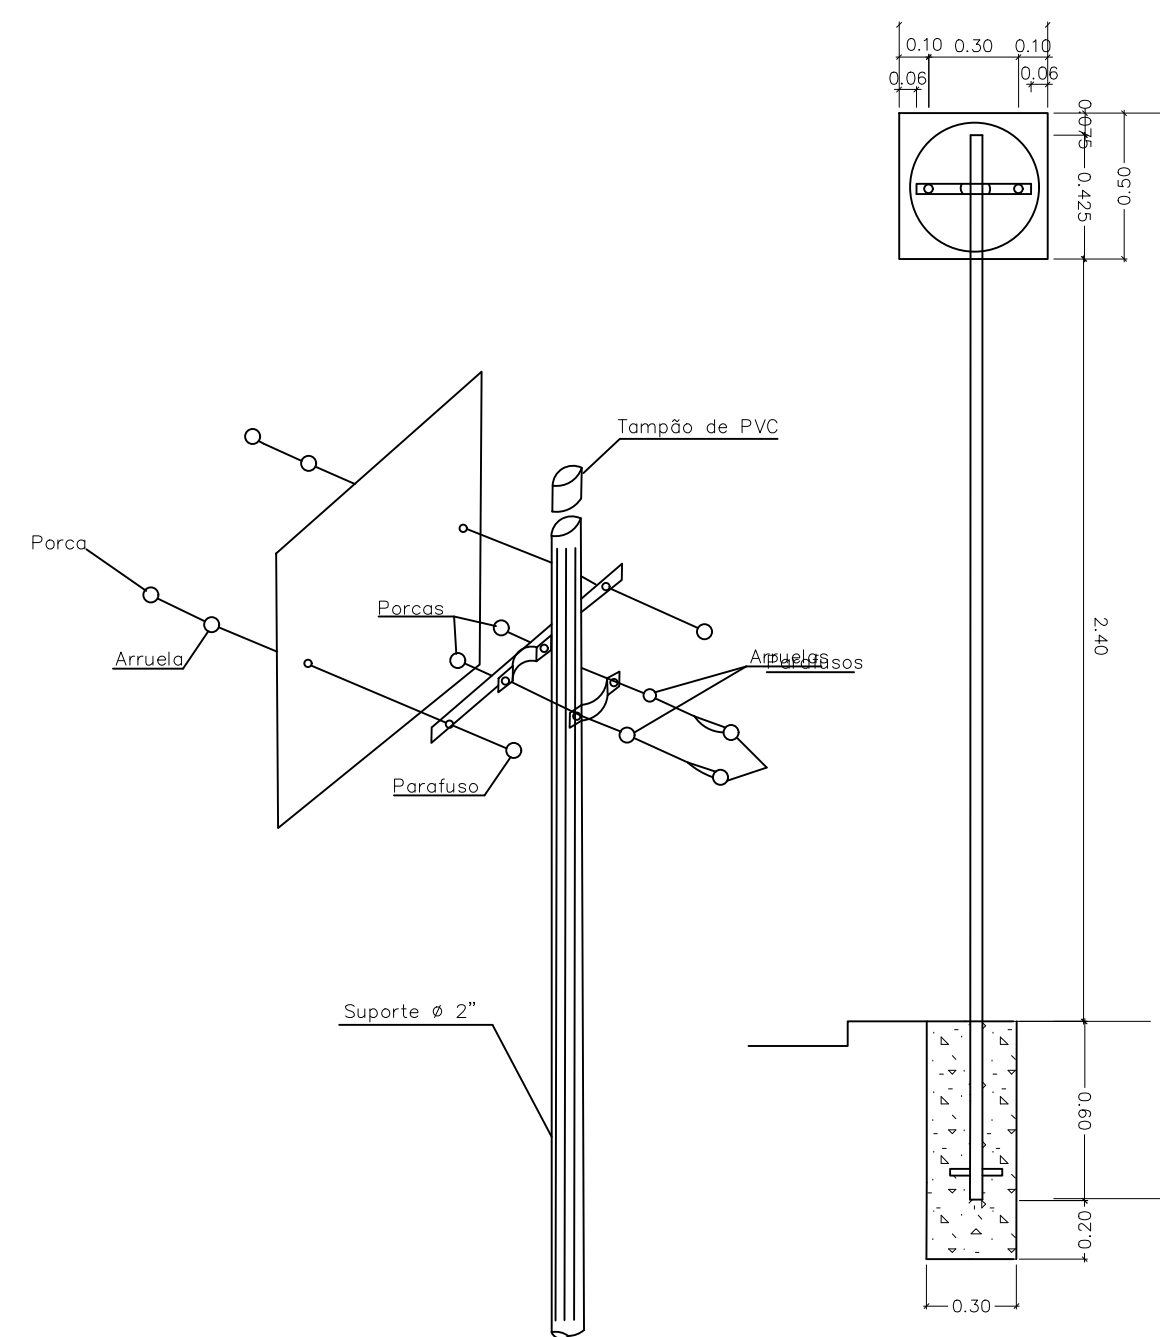

DETALHE PADRÃO DE PLACAS DE REGULAMENTAÇÃO E ADVERTÊNCIA

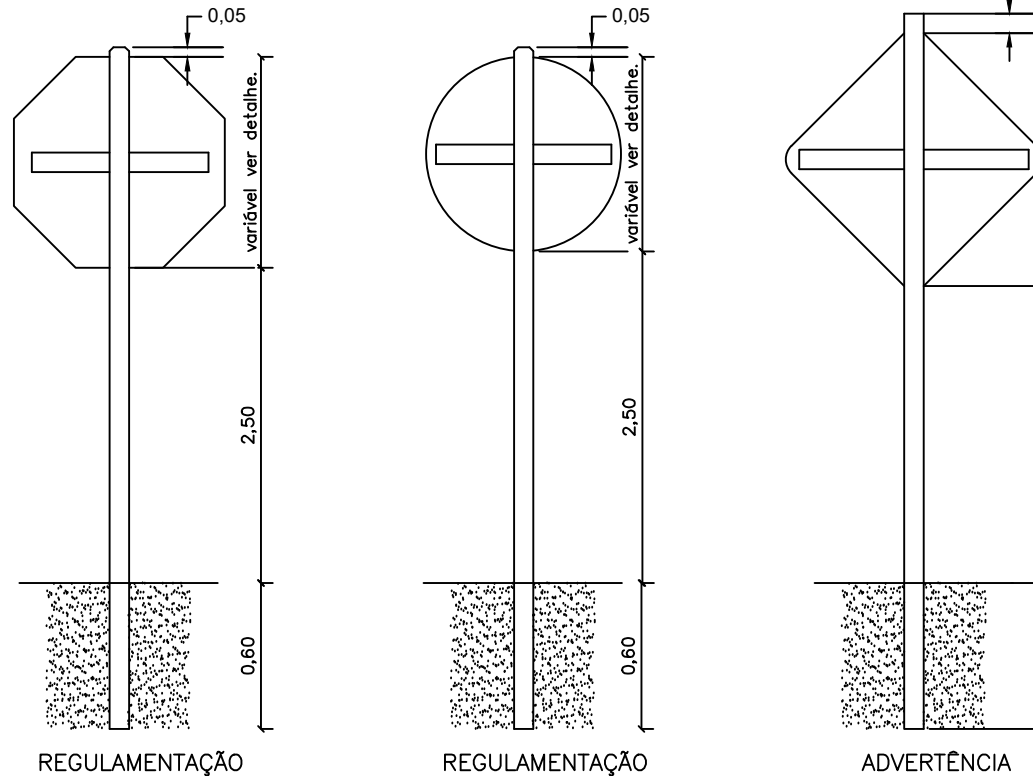

DETALHAMENTO PLACA S - LOGRADOUROS

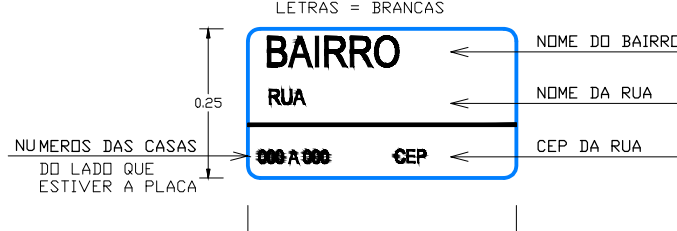

NOTA:

PROJETO DE SINALIZAÇÃO

Endereço: RUA BOM JARDIM DAS PEDRAS | DISTRITO BOM JARDIM DAS PEDRAS

PAVIMENTAÇÃO DA RUA BOM JARDIM DAS PEDRAS

Proprietário:
PREFEITURA MUNICIPAL DE CARMOPOLIS DE MINAS
| CNPJ: 18.312.983/0001-67

Autor do projeto:
ENGENHEIRA CIVIL - GRAZIELA MARIA DE MORAIS - CREA-MG 210.437/D

Responsável Técnico:
ENGENHEIRA CIVIL - GRAZIELA MARIA DE MORAIS - CREA-MG 210.437/D



PREFEITURA MUNICIPAL DE CARMOPOLIS DE MINAS
CNPJ: 18.312.983/0001-67
Rua Celso de Almeida, nº 170 - Centro
Carmópolis de Minas/MG
Email: obras@carmopolisdeminas.mg.gov.br

DESCRIÇÃO DO PROJETO		FOLHA:
PROJETO DE SINALIZAÇÃO VIÁRIA		
ÁREA DO TERRENO:	ÁREA TOTAL DA CONSTRUÇÃO:	1/2
-	-	
TAXA DE OCUPAÇÃO:	COEFICIENTE DE APROVEITAMENTO:	
-	-	
ÁREA PERMITEVIL:	ESCALA:	DATA:
-	1:400	DEZEMBRO / 2023
CONTENIDO:		
PLANTA DE SINALIZAÇÃO VIÁRIA E SEUS RESPECTIVOS DETALHAMENTOS		