


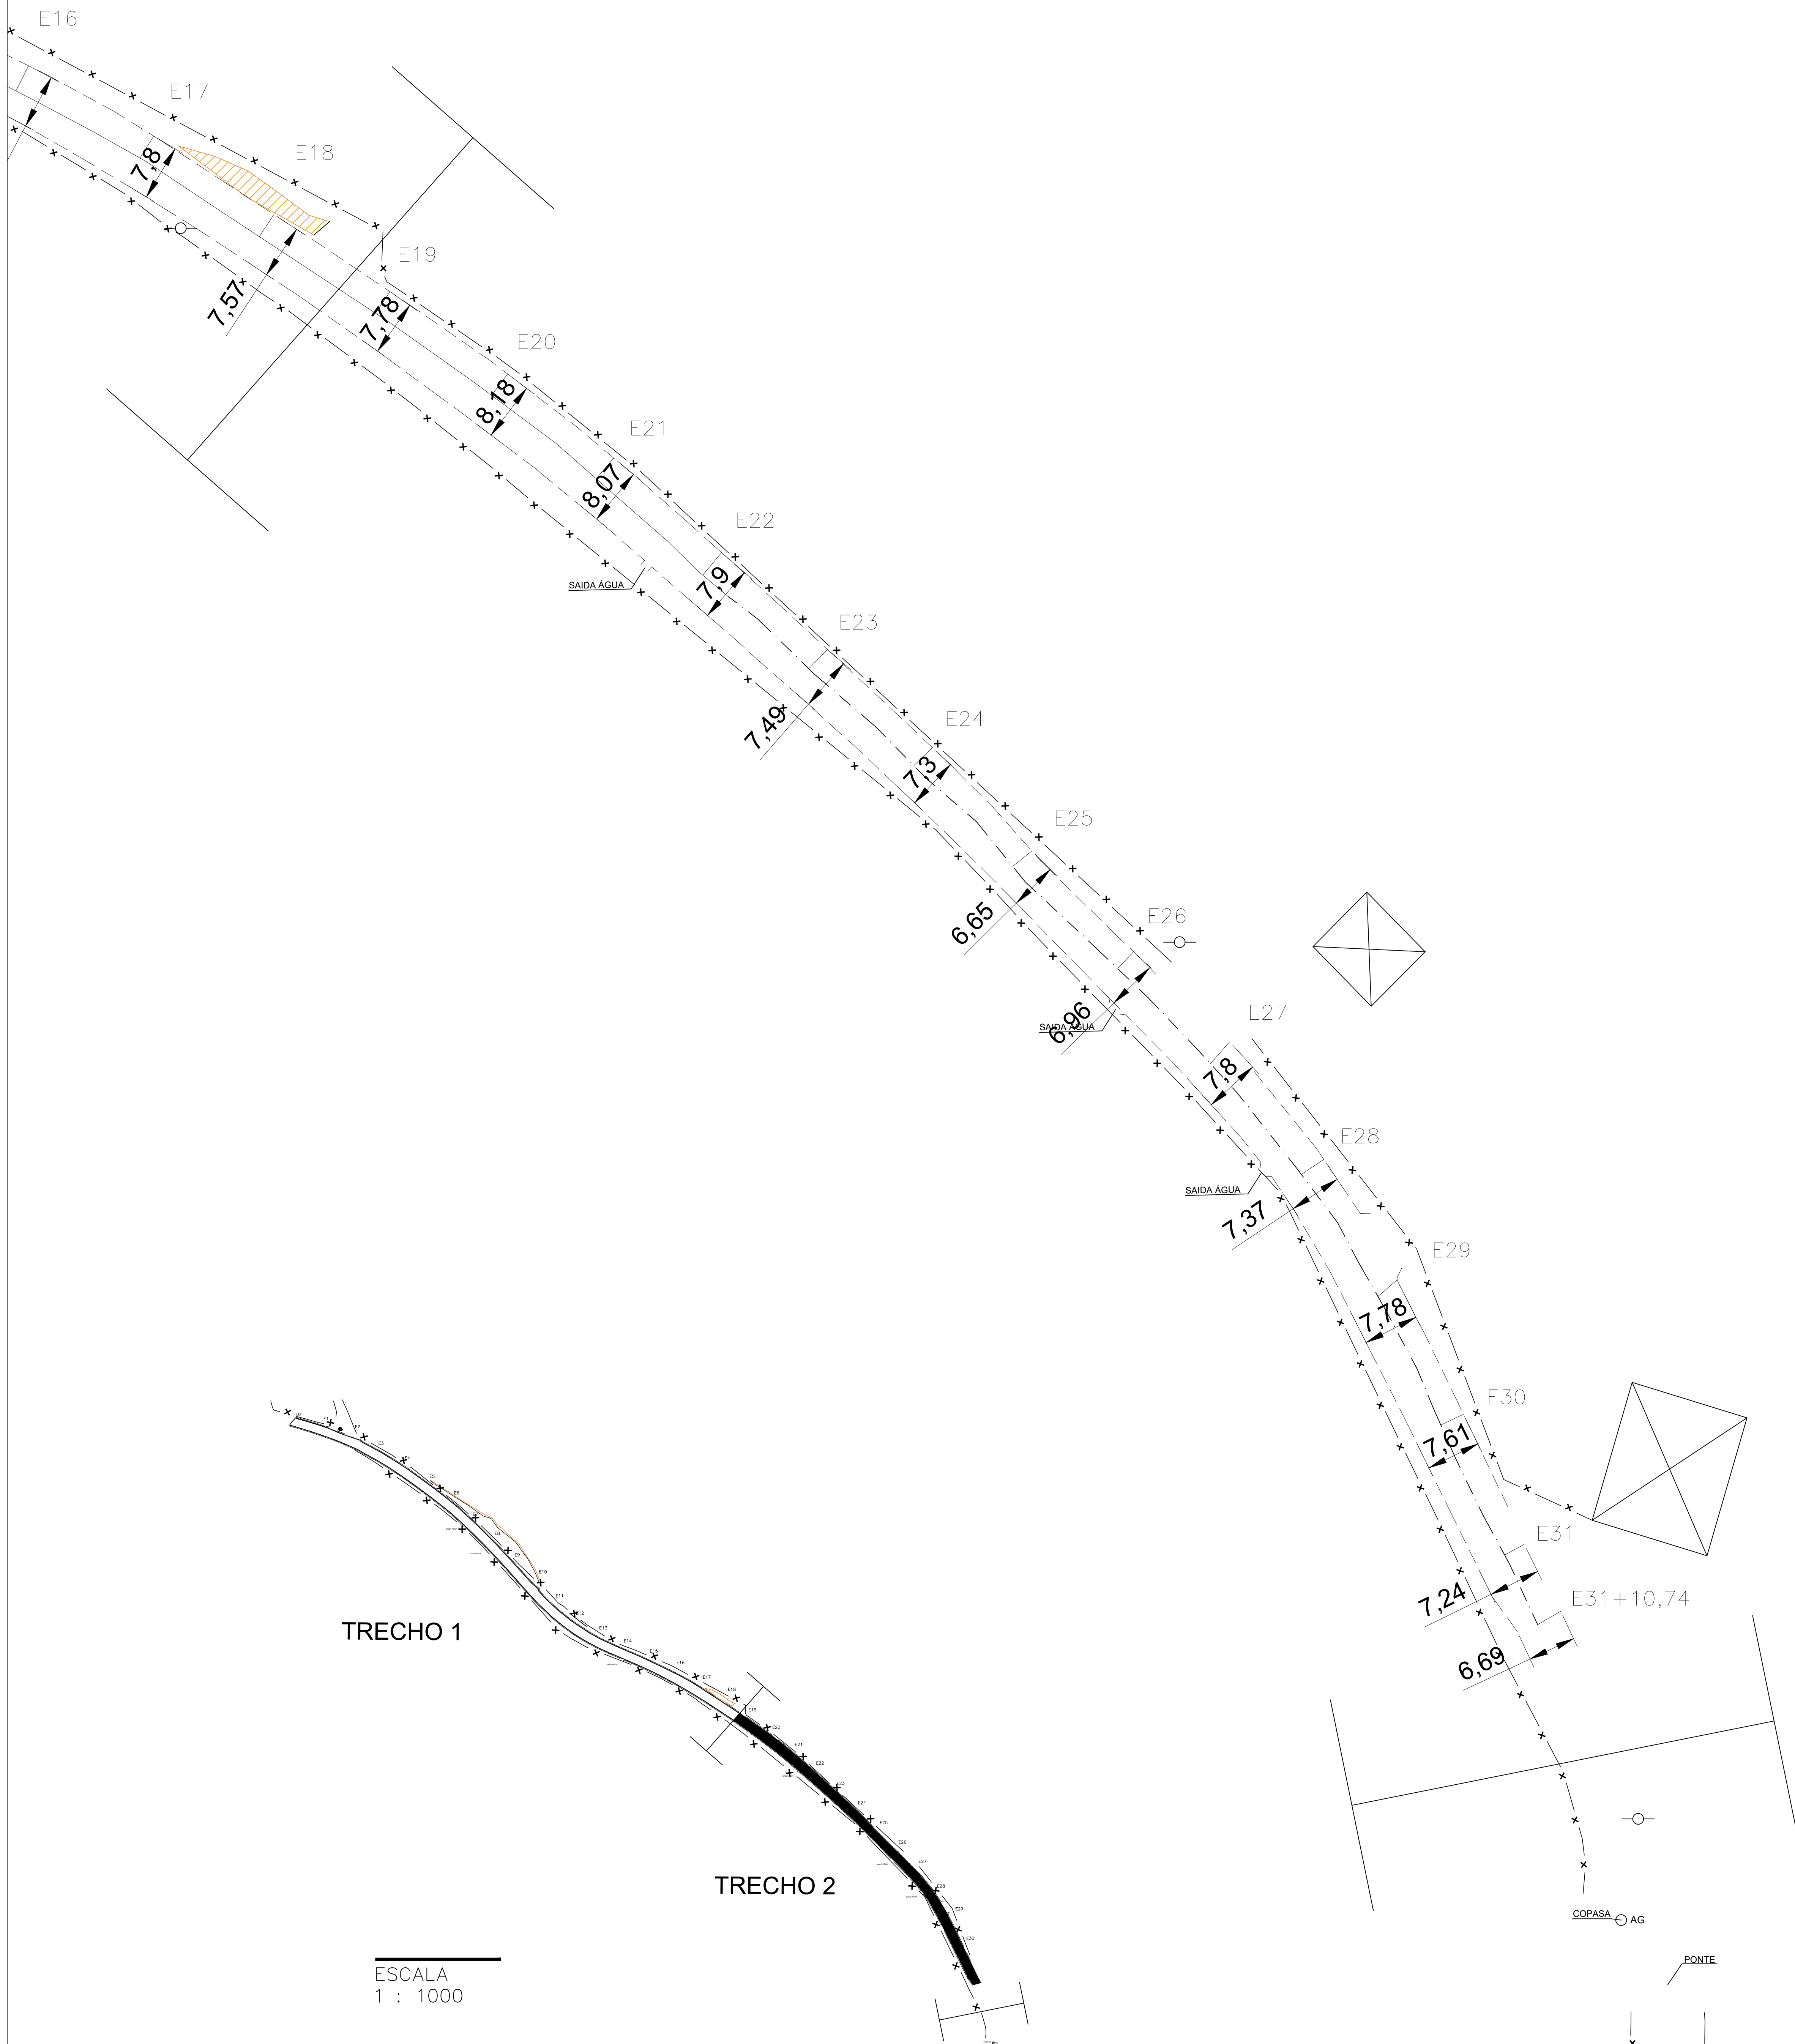

NOTA:

PROJETO GEOMÉTRICO

Endereço: RUA BOM JARDIM DAS PEDRAS | DISTRITO BOM JARDIM DAS PEDRAS

PAVIMENTAÇÃO DA RUA BOM JARDIM DAS PEDRAS

Proprietário:

PREFEITURA MUNICIPAL DE CARMOPOLIS DE MINAS  
| CNPJ: 18.312.983/0001-67

Autor do projeto:

ENGENHEIRA CIVIL - GRAZIELA MARIA DE MORAIS - CREA-MG 210.437/D

Responsável Técnico:

ENGENHEIRA CIVIL - GRAZIELA MARIA DE MORAIS - CREA-MG 210.437/D

PREFEITURA MUNICIPAL DE CARMOPOLIS DE MINAS

CNPJ: 18.312.983/0001-67

Rua Gonçalves de Almeida, nº 170 - Centro

Carmópolis de Minas/MG

Email: obras@carmopolisdeminas.mg.gov.br

DESCRIÇÃO DO OBJETO:

PROJETO GEOMÉTRICO DA VIA

ÁREA DO TERRENO:

ÁREA TOTAL DA CONSTRUÇÃO:

TAXA DE OCUPAÇÃO:

CORFICIENTE DE APROVEITAMENTO:

ÁREA PERMITEVIL:

ESCALA:

DATA:

CONTROLE:

PLANTA DE GEOMETRIA DA VIA

FOLHA:

2/2

DEZEMBRO / 2023