

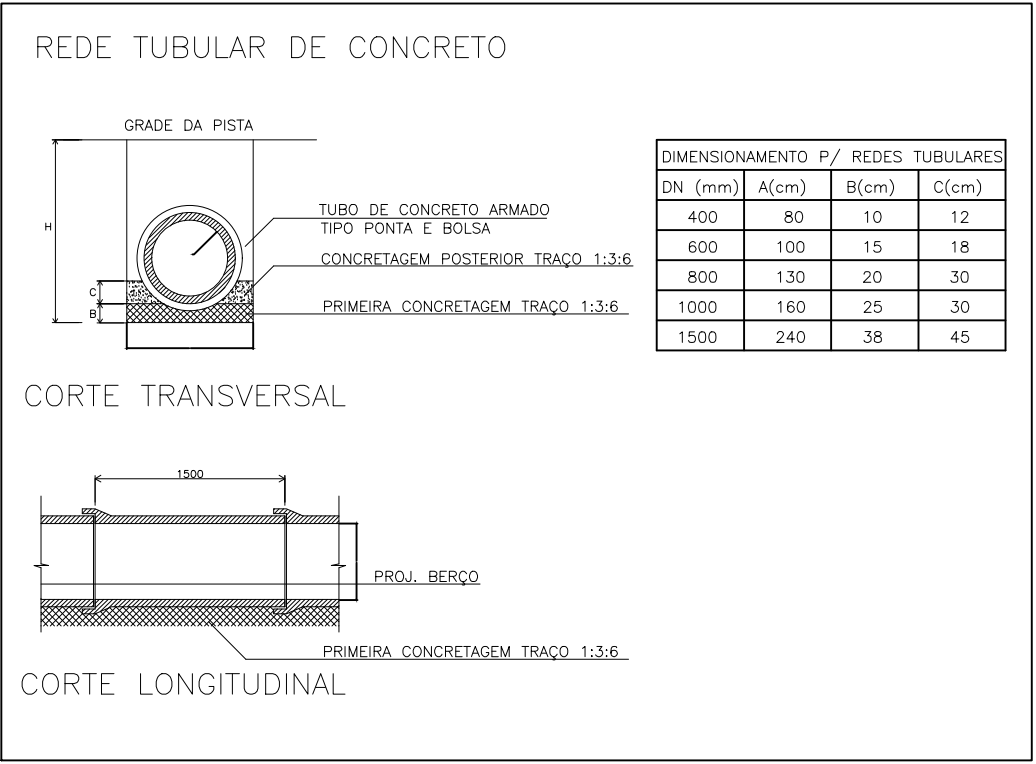
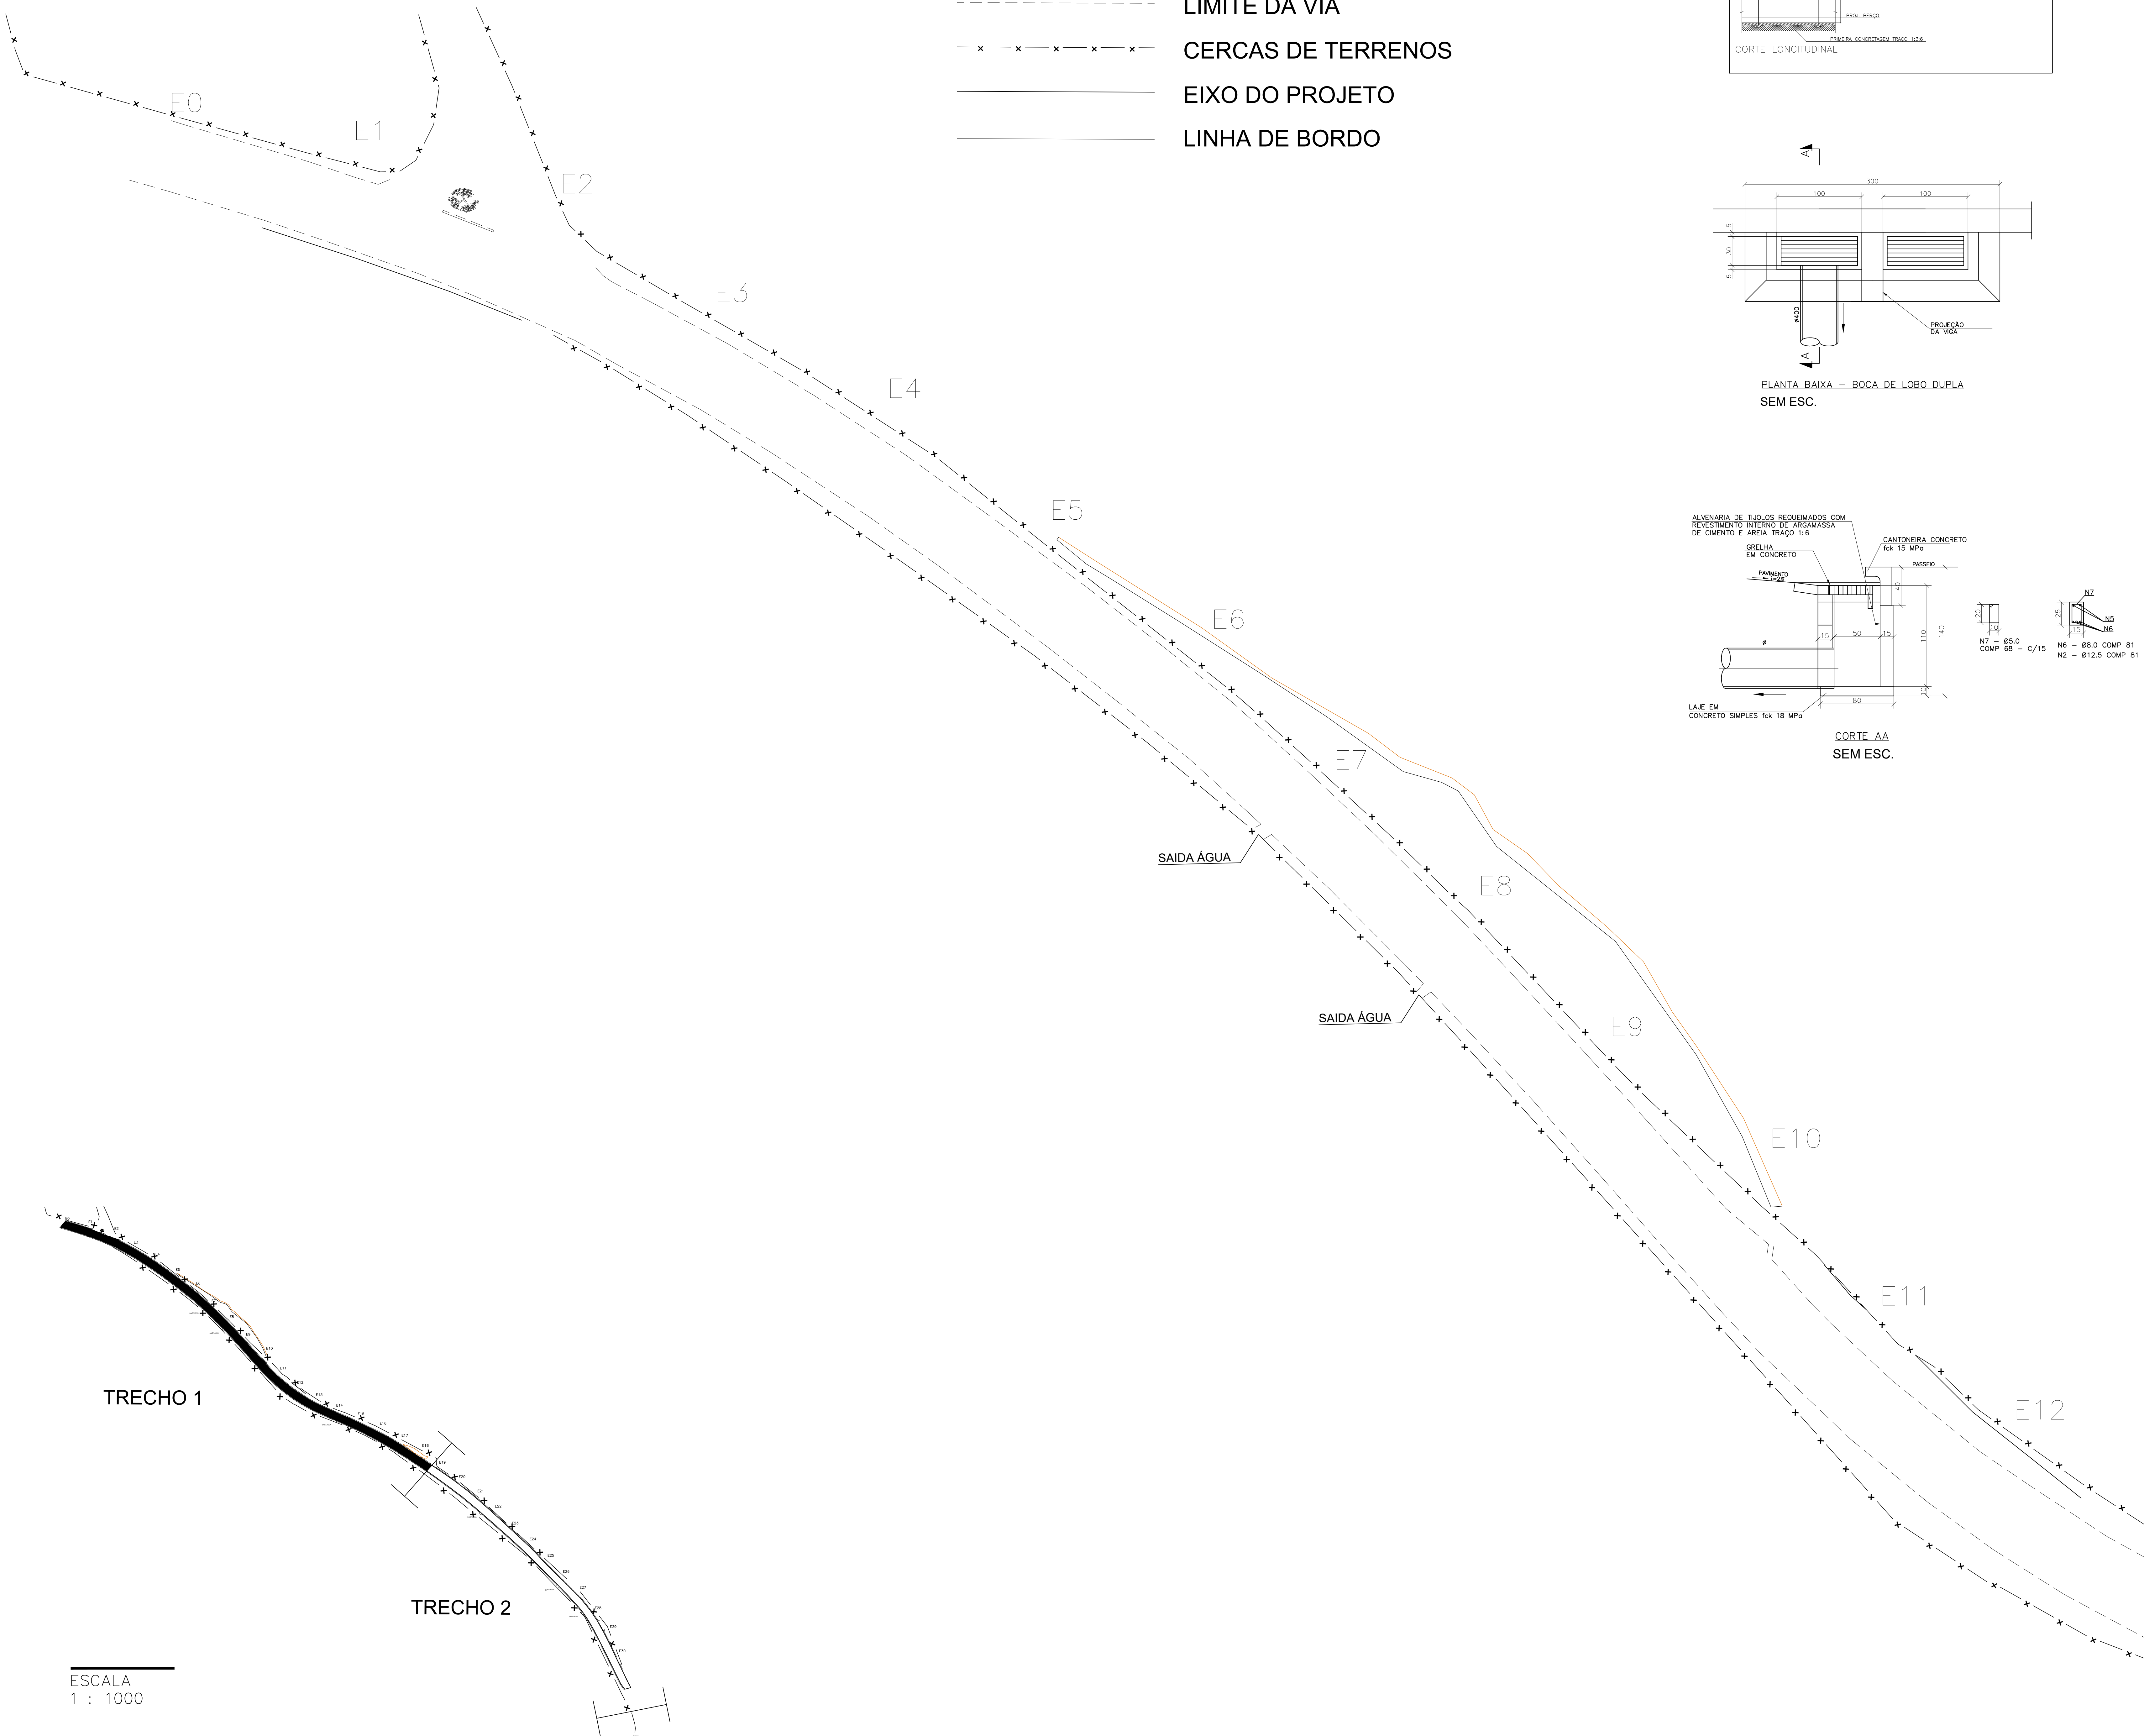


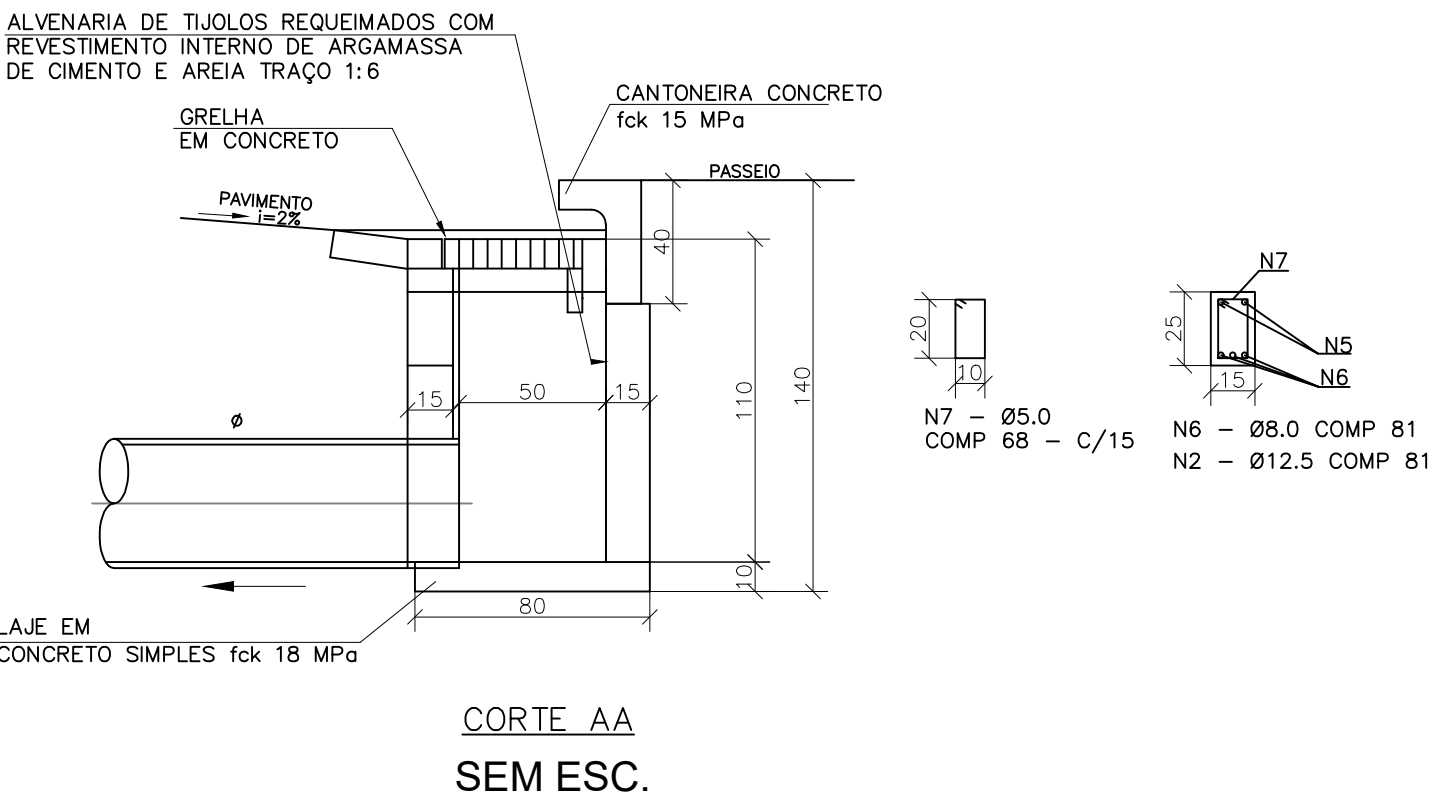

ESTIMATIVA DE MATERIAL BÁSICO DO PROJETO		
DESCRIÇÃO	UNIDADE	QUANTIDADE
TUBO DE CONCRETO DN 800mm	M	0
TUBO DE CONCRETO DN 600mm	M	225,30
TUBO DE CONCRETO DN 400mm	M	0
POÇO DE VISITA	UNID	0
BOCA DE LOBO SIMPLES	UNID	0
BOCA DE LOBO DUPLA	UNID	12

SIMBOLOGIA	
	REDES DE DRENAGENS
	BOCA DE LOBO DUPLA
	BOCA DE LOBO SIMPLES
	POÇO DE VISITA
	DECLIVIDADE DA REDE

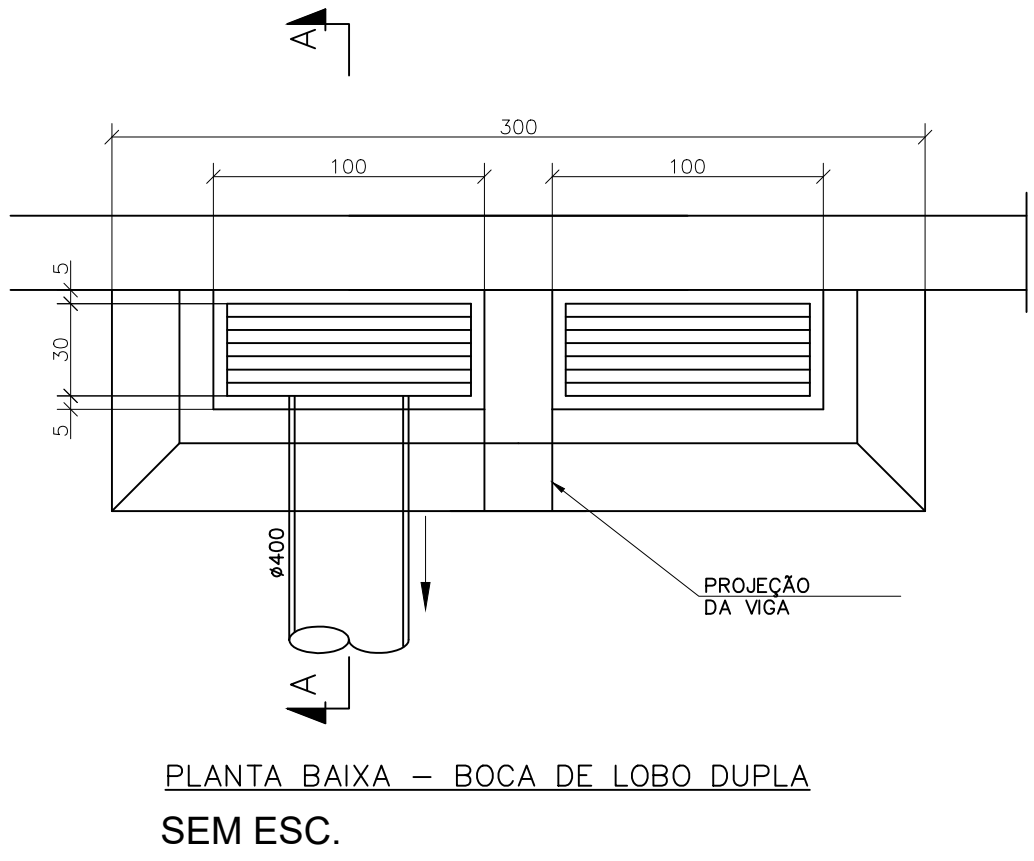

NOTA:

PROJETO DE DRENAGEM

Endereço: RUA BOM JARDIM DAS PEDRAS | DISTRITO BOM JARDIM DAS PEDRAS

PAVIMENTAÇÃO DA RUA BOM JARDIM DAS PEDRAS

Proprietário:
PREFEITURA MUNICIPAL DE CARMOPOLIS DE MINAS
| CNPJ: 18.312.983/0001-67

Autor do projeto:
ENGENHEIRA CIVIL - GRAZIELA MARIA DE MORAIS - CREA-MG 210.437/D

Responsável Técnico:
ENGENHEIRA CIVIL - GRAZIELA MARIA DE MORAIS - CREA-MG 210.437/D

PREFEITURA MUNICIPAL DE CARMOPOLIS DE MINAS

CNPJ: 18.312.983/0001-67

Rua Gonçalves de Almeida, nº 170 - Centro

Carmópolis de Minas/MG

Email: obras@carmopolisdeminas.mg.gov.br

DESCRIÇÃO DO IMPLANTADO	PROJETO DE DRENAGEM DA VIA	FOLHA
ÁREA DO TERRENO:	ÁREA TOTAL DA CONSTRUÇÃO:	1/2
TAXA DE OCUPAÇÃO:	COEFICIENTE DE APROVEITAMENTO:	
ÁREA PERMITEVÁVEL:	ESCALA:	
CONTROLE:	DATA:	

PLANTA DE DRENAGEM DA VIA E SEUS RESPECTIVOS DETALHAMENTOS

DEZEMBRO / 2023