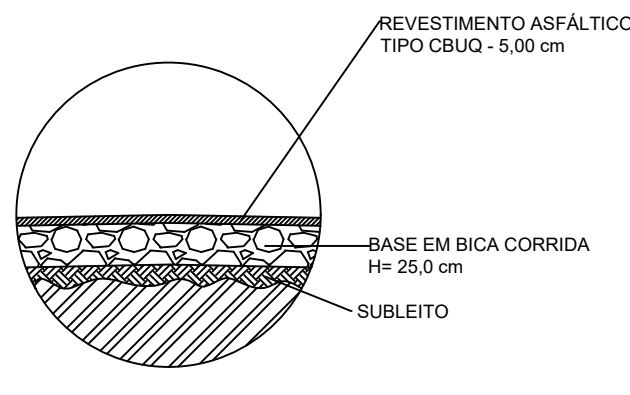
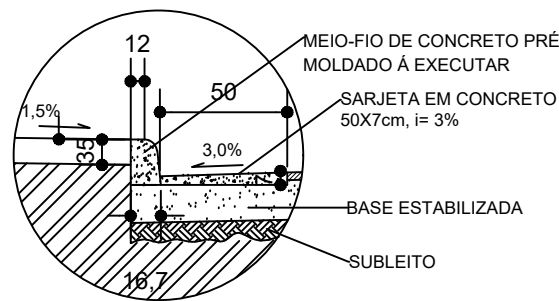
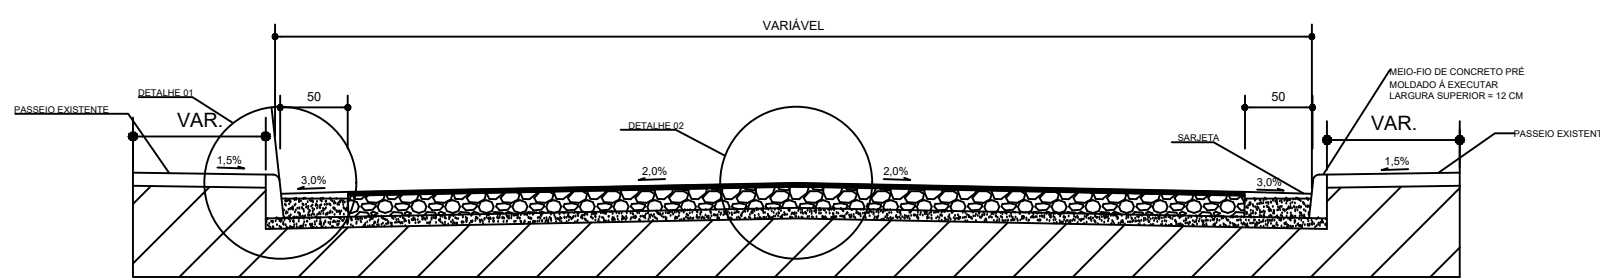
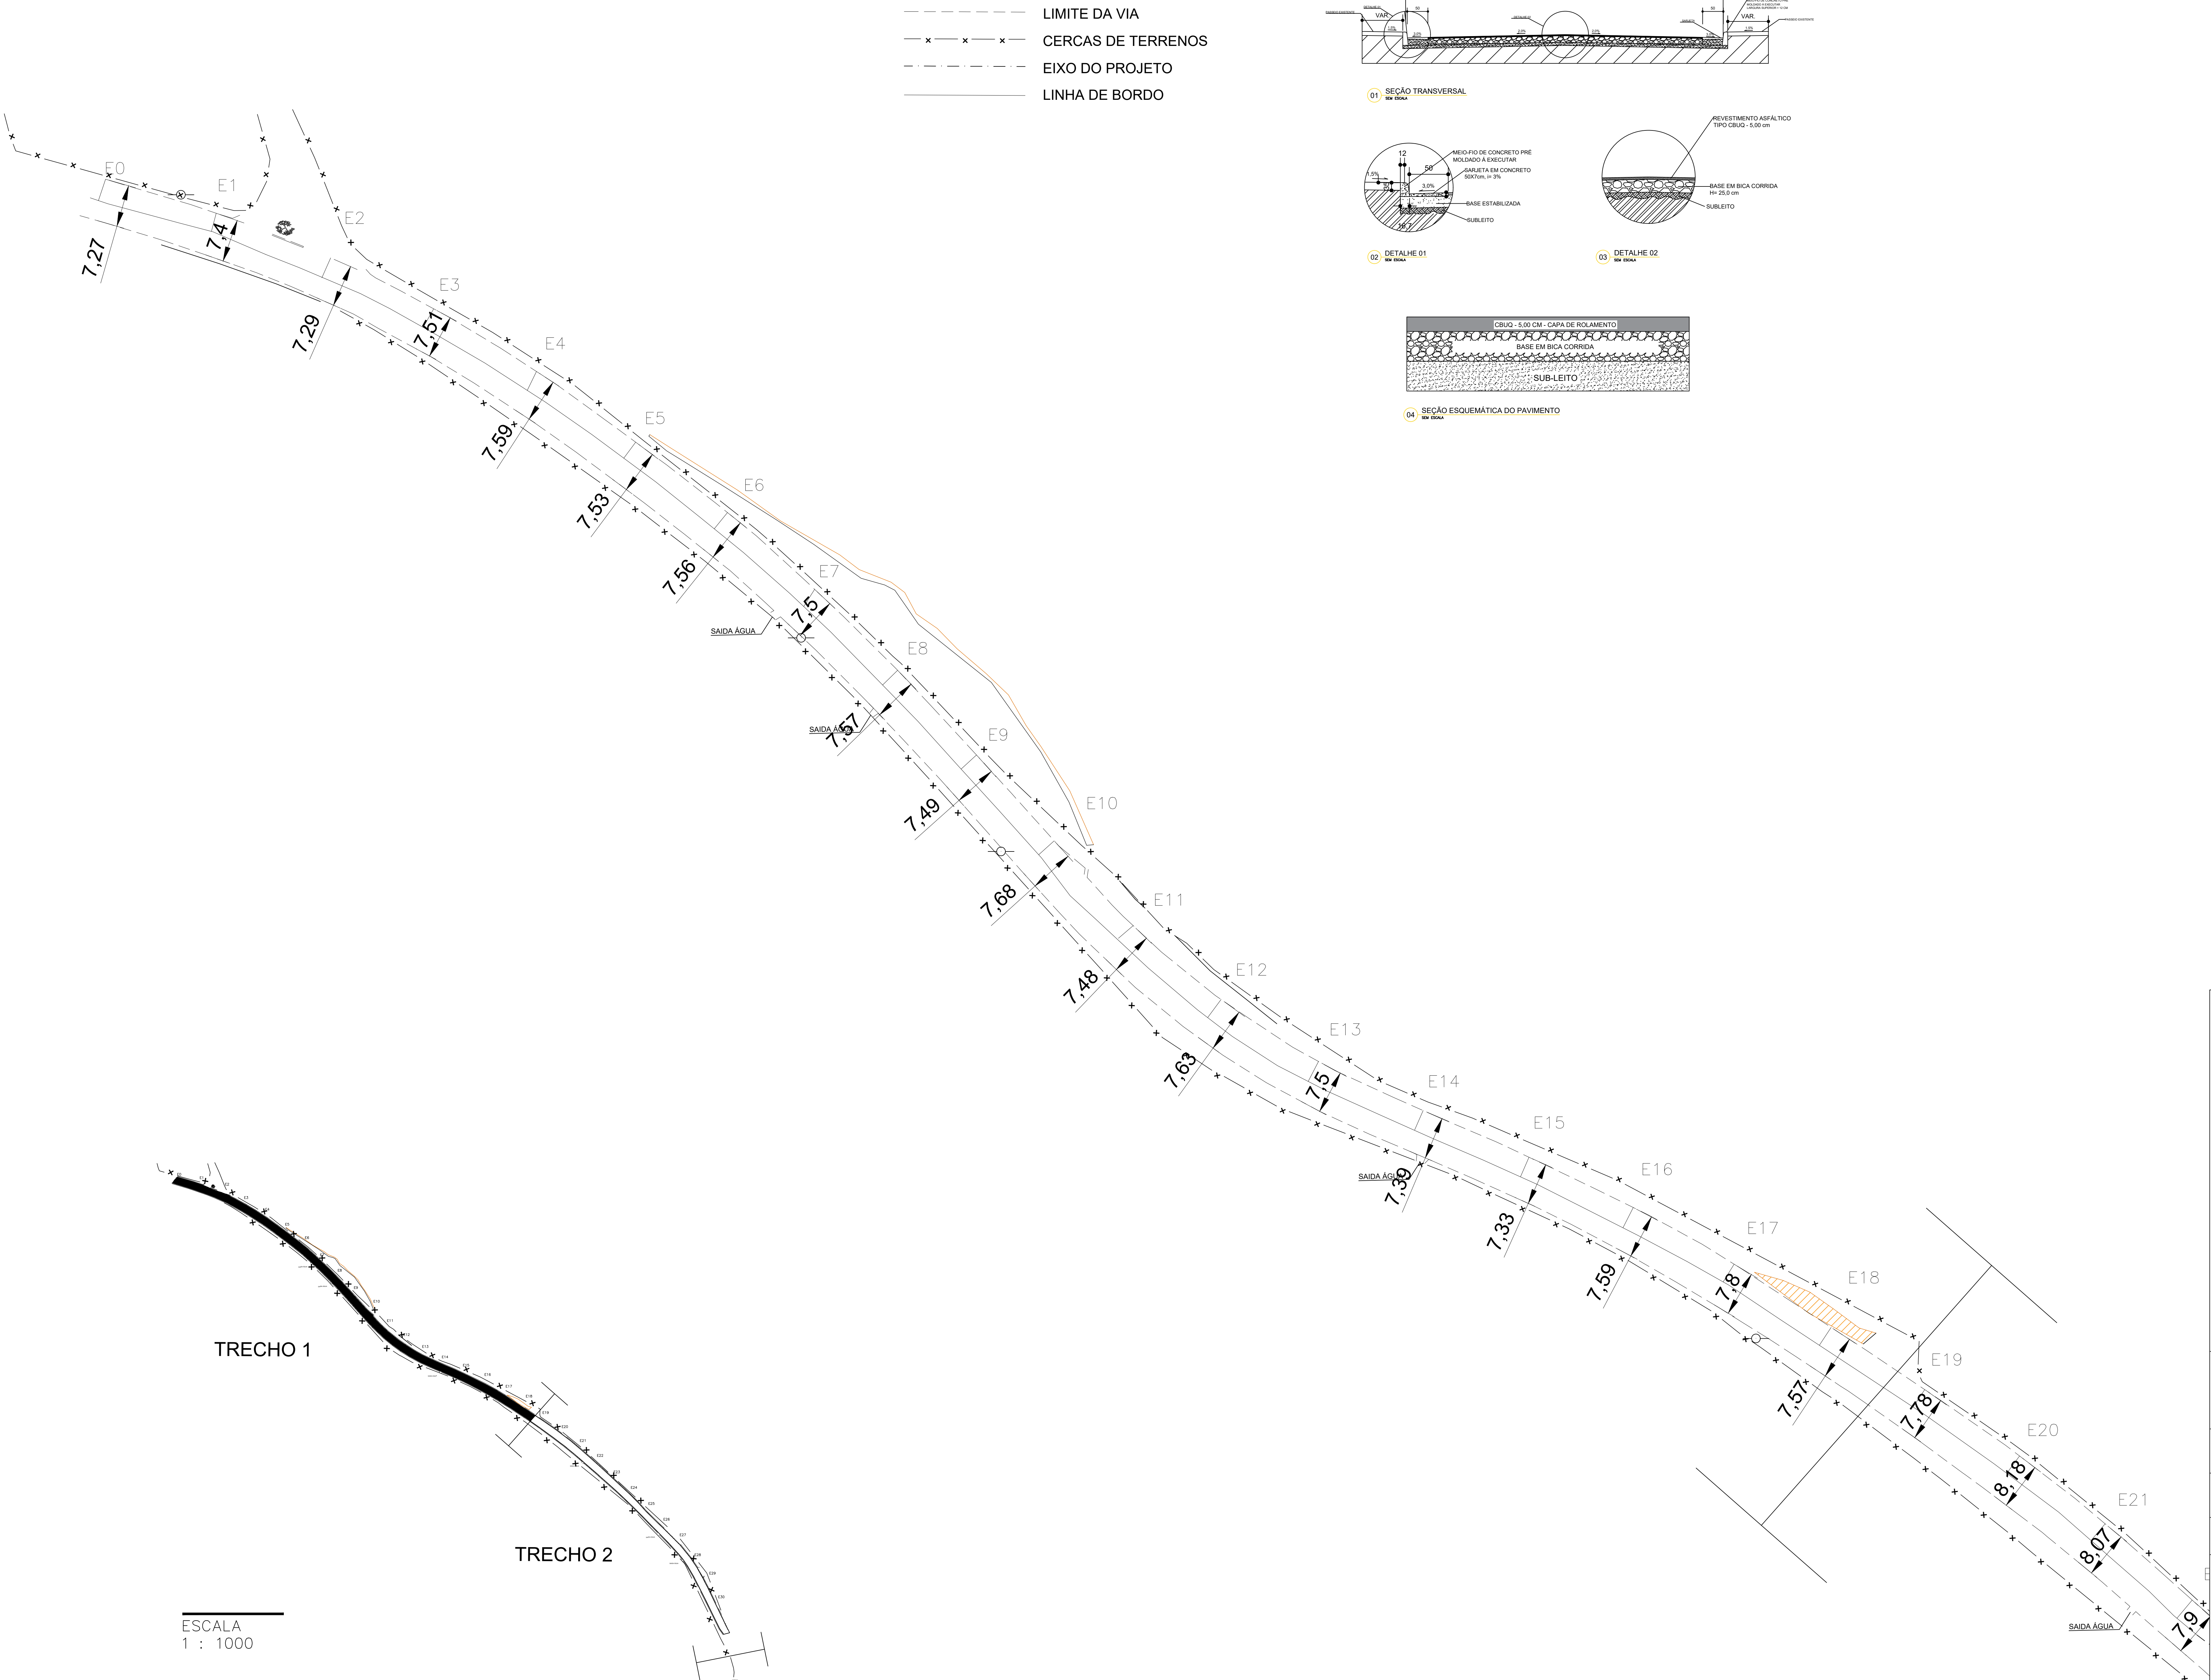


NOTA:

PROJETO GEOMÉTRICO

Endereço: RUA BOM JARDIM DAS PEDRAS | DISTRITO BOM JARDIM DAS PEDRAS

PAVIMENTAÇÃO DA RUA BOM JARDIM DAS PEDRAS

Proprietário:

PREFEITURA MUNICIPAL DE CARMOPOLIS DE MINAS
| CNPJ: 18.312.983/0001-67

Autor do projeto:

ENGENHEIRA CIVIL - GRAZIELA MARIA DE MORAIS - CREA-MG 210.437/D

Responsável Técnico:

ENGENHEIRA CIVIL - GRAZIELA MARIA DE MORAIS - CREA-MG 210.437/D



PREFEITURA MUNICIPAL DE CARMOPOLIS DE MINAS
CNPJ: 18.312.983/0001-67
Rua Gonçalves de Jesus, nº 170 - Centro
Carmópolis de Minas/MG
Email: obras@carmopolisminas.mg.gov.br

DESCRIÇÃO DO PROJETO: PROJETO GEOMÉTRICO DA VIA		FOLHA:
ÁREA DO TERRENO: =	ÁREA TOTAL DA CONSTRUÇÃO: =	1/2
TAXA DE OCUPAÇÃO: =	COEFICIENTE DE APROVEITAMENTO: =	
ÁREA PERMIEÁVEL: =	ESCALA: 1:400	
CONTENDO: PLANTA DE GEOMETRIA DA VIA E SEUS RESPECTIVOS DETALHAMENTOS		
		DATA: DEZEMBRO / 2023