


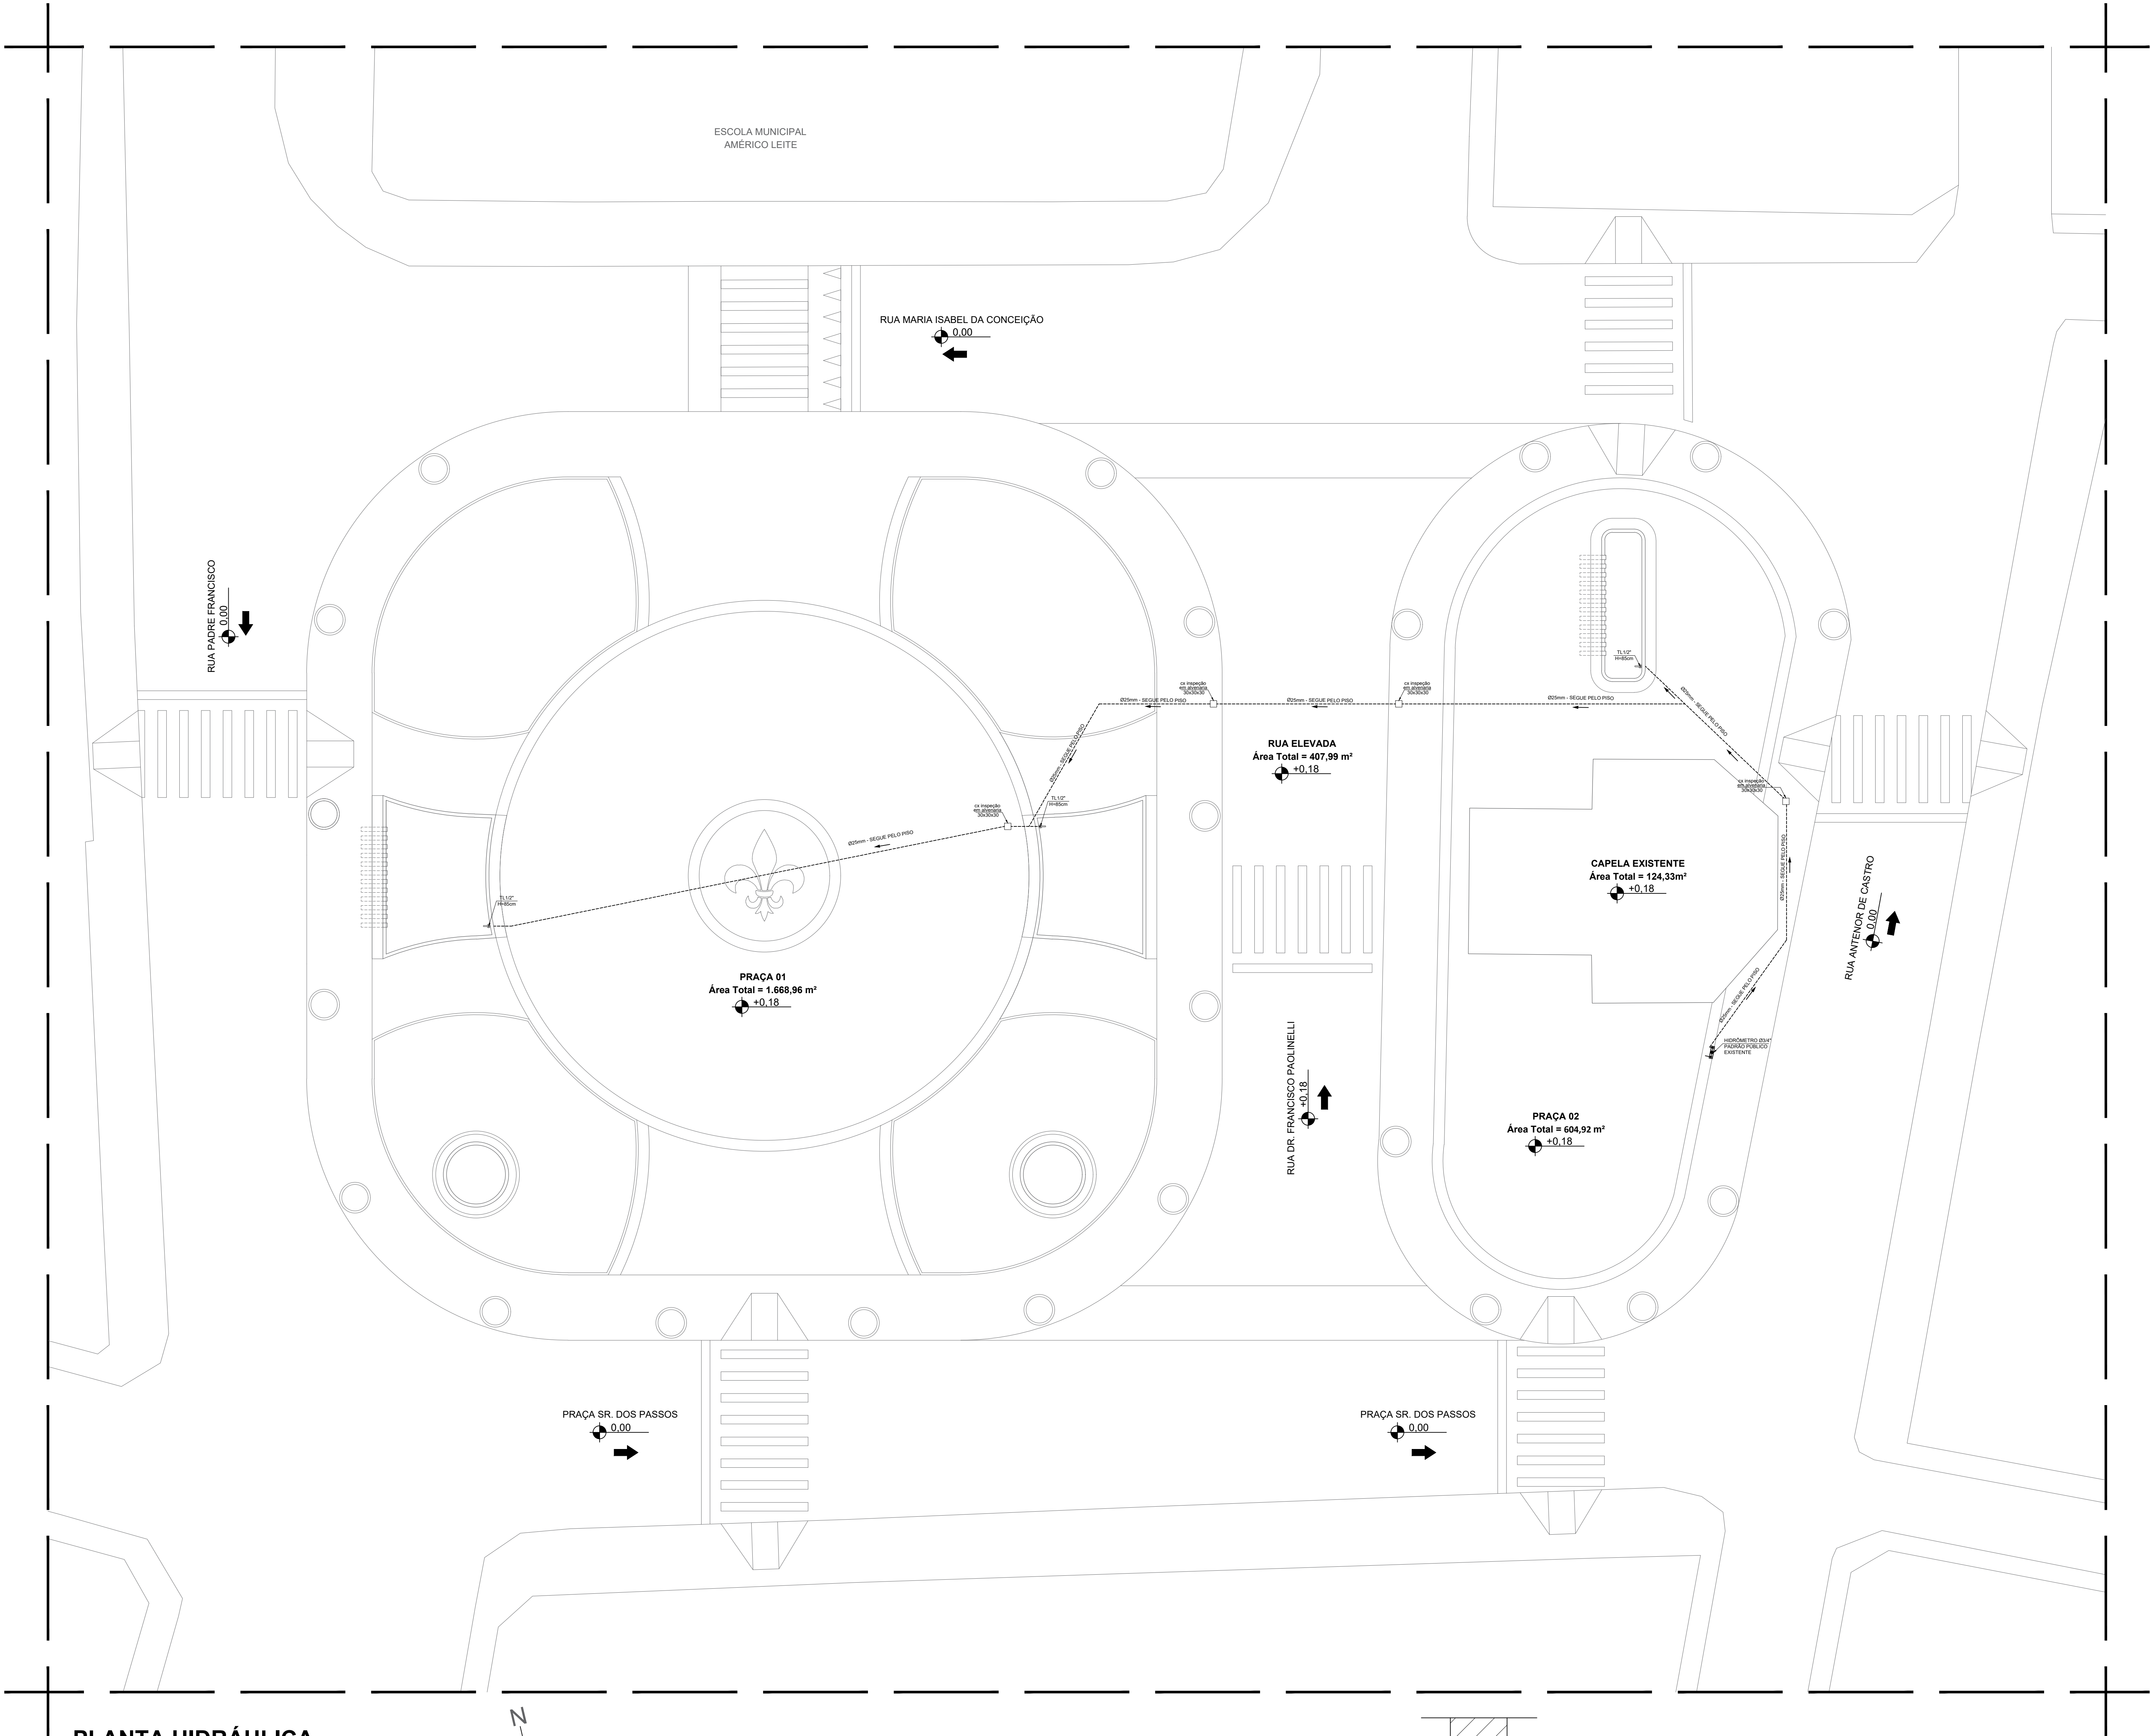

RELAÇÃO MILÍMETROS POLEGADAS P/ TUBULAÇÃO ÁGUA FRIA PVC – (NBR 5648)									
Diâm.Nominal Milímetros	20	25	32	40	50	60	75	85	110
Polegadas	1/2"	3/4"	1"	1 1/4"	1 1/2"	2"	2 1/2"	3"	4"

SIMBOLOGIA

AF

Ø

ÁGUA FRIA Ø INDICADO

HIDRÔMETRO – PADRÃO PÚBLICO

TL



TORNEIRA DE JARDIM Ø3/4" PARA LIMPEZA E/OU IRRIGAÇÃO.

TUBULAÇÃO ÁGUA FRIA PVC MARROM


TUBULAÇÃO ÁGUA FRIA PVC MARROM PASSANDO PELO PISO

SENTIDO DO ESCOAMENTO DAS TUBULAÇÕES

PLANTA HIDRÁULICA
LOCALIZAÇÃO DAS TORNEIRAS E TUBOS PVC
ESCALA 1:125

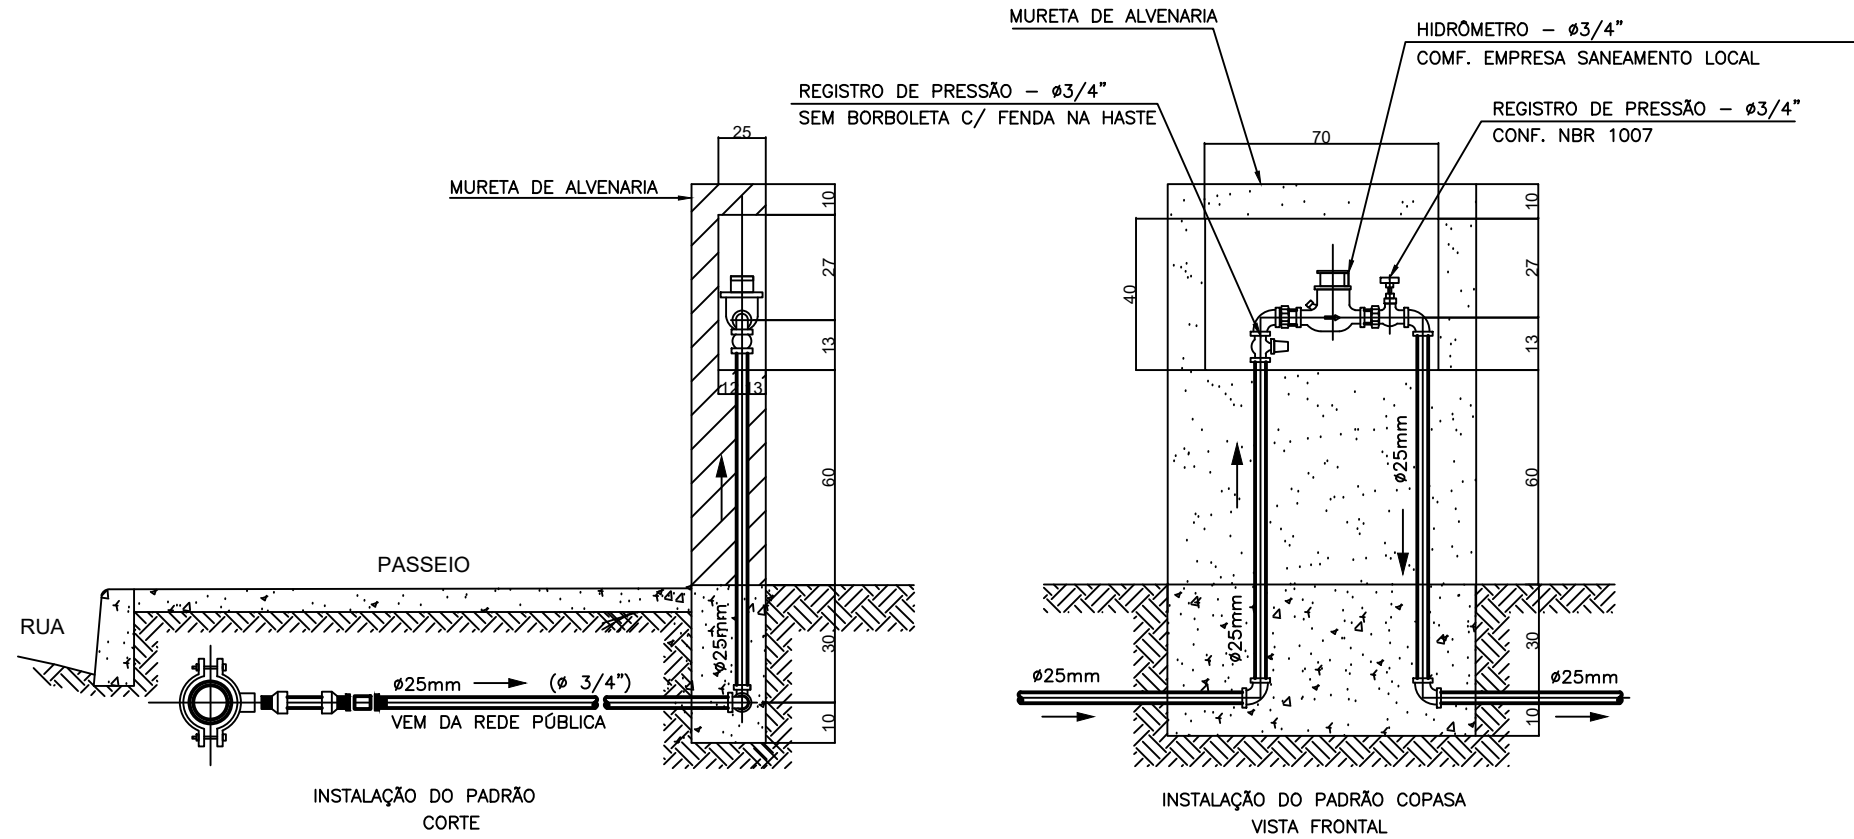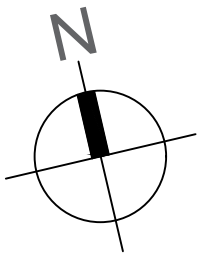

DETALHE PADRÃO
SEM ESCALA

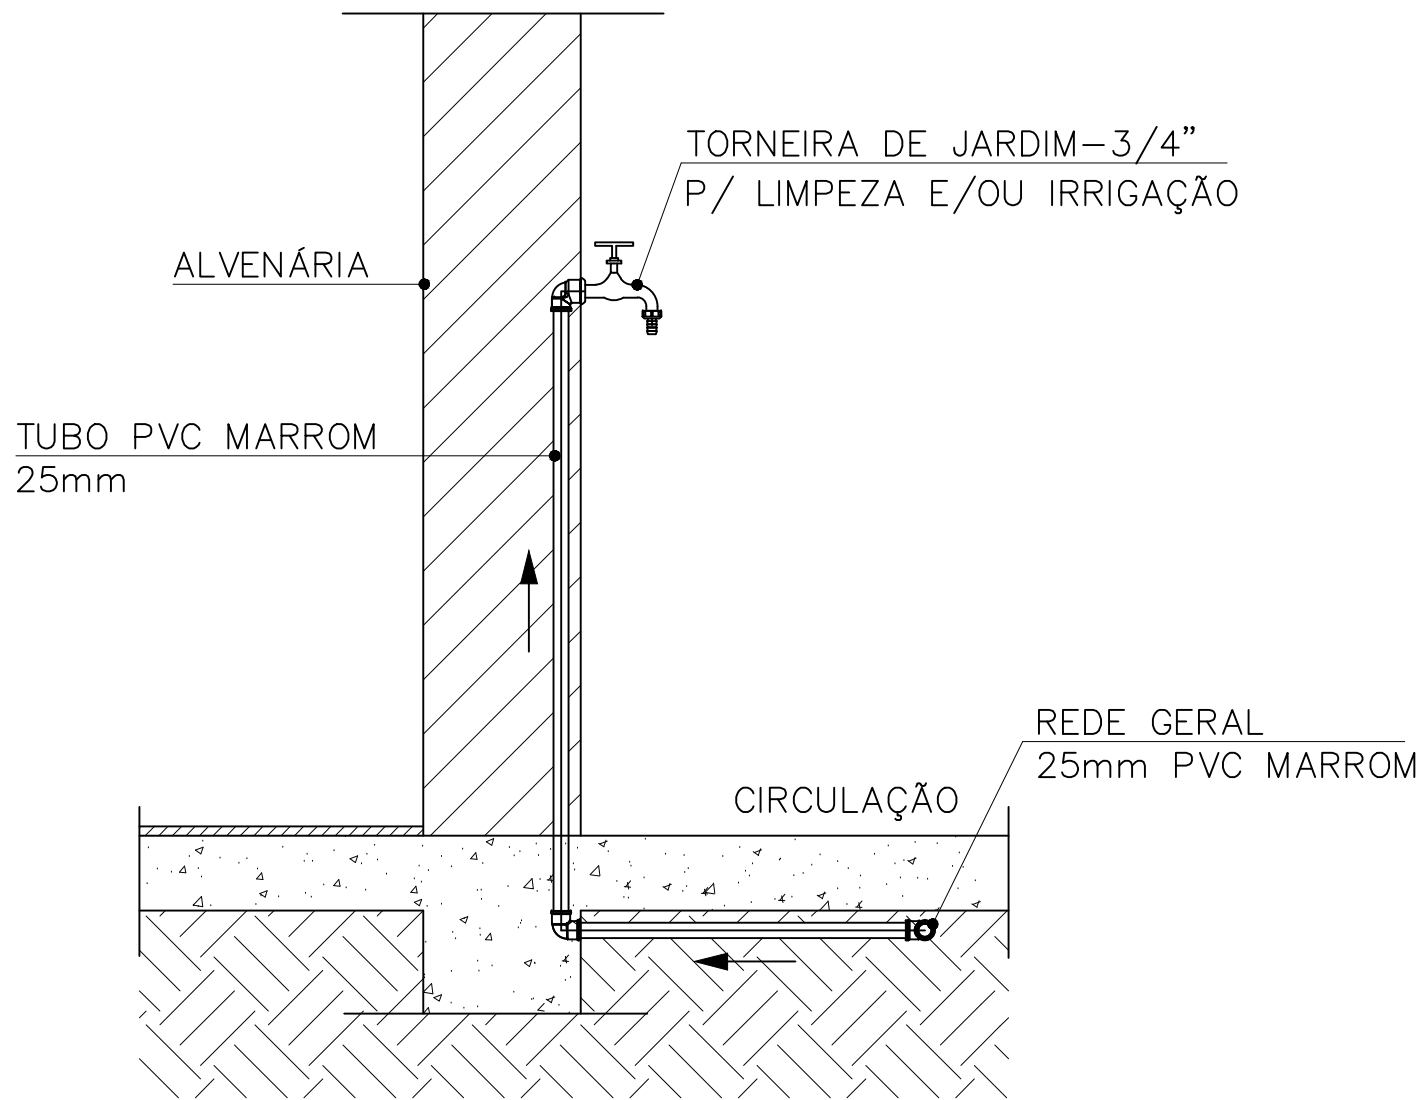

DETALHE TORNEIRA
SEM ESCALA

PREFEITURA MUNICIPAL DE CARMÓPOLIS DE MINAS

PROPRIETÁRIO	Assinatura PREFEITURA MUNICIPAL DE CARMÓPOLIS DE MINAS CPF: 18.312.983/0001-07			
INTERESADOS	RESPONSÁVEL TÉCNICO Assinatura GRIZELA MARIA DE MORAIS CREA: MG.210.437/D É de responsabilidade do Responsável Técnico o atendimento à legislação em vigor, estando o mesmo sujeito às penas da lei.			
PROJETO	Objetivo Projeto Arquitetônico		Lei No.81 de 4 de junho/2018	
PROJETO	Categoria de Uso Uso público		Classificação da Atividade LAZER	
PROJETO	Conteúdo da Folha: Planta de materiais elétricos		Folha No. 1/1	
TERRENO	Nome do Logradouro PRAÇA SENHOR DOS PASSOS , CENTRO – Carmópolis de Minas		Área do Terreno 2.803,55 m²	
TERRENO	Quadra(s)	Bairro CENTRO	Inscrição(ões) Imobiliária(s)	
TERRENO	Terreno em desconformidade com o loteamento aprovado (Decreto nº/xx/??) (3dm (3dm) Não			
ÁREAS	Área Total Edificada 2.679,22m²	Nº. de Unidades Residenciais 1	Nº. de Unidades Não Residenciais 0,00	Número de Pontos de Esvaziamento No. de Vagas de Estacionamento Número de Reservatórios
ÁREAS	Área Líquida existente 124,33m²	Nº. de Unidades Não Residenciais 0,00	Nº. de Unidades Não Residenciais 0,00	Nº. de Unidades Não Residenciais 0,00
ÁREAS	Área Líquida Não residencial --	Nº. de Unidades Não Residenciais 0,00	Nº. de Unidades Não Residenciais 0,00	Nº. de Unidades Não Residenciais 0,00
ÁREAS	Área Total Lote 2.803,55 m²	Nº. de Unidades Não Residenciais 0,00	Nº. de Unidades Não Residenciais 0,00	Nº. de Unidades Não Residenciais 0,00
ÁREAS	OBSERVAÇÕES A liberação do Habite-se fica condicionada a aprovação do alvará de construção. Avaliar se a edificação necessita aprovação de reservatórios de água pelo SESAM			
ÁREAS	APROVAÇÃO: PREFEITURA MUNICIPAL			