


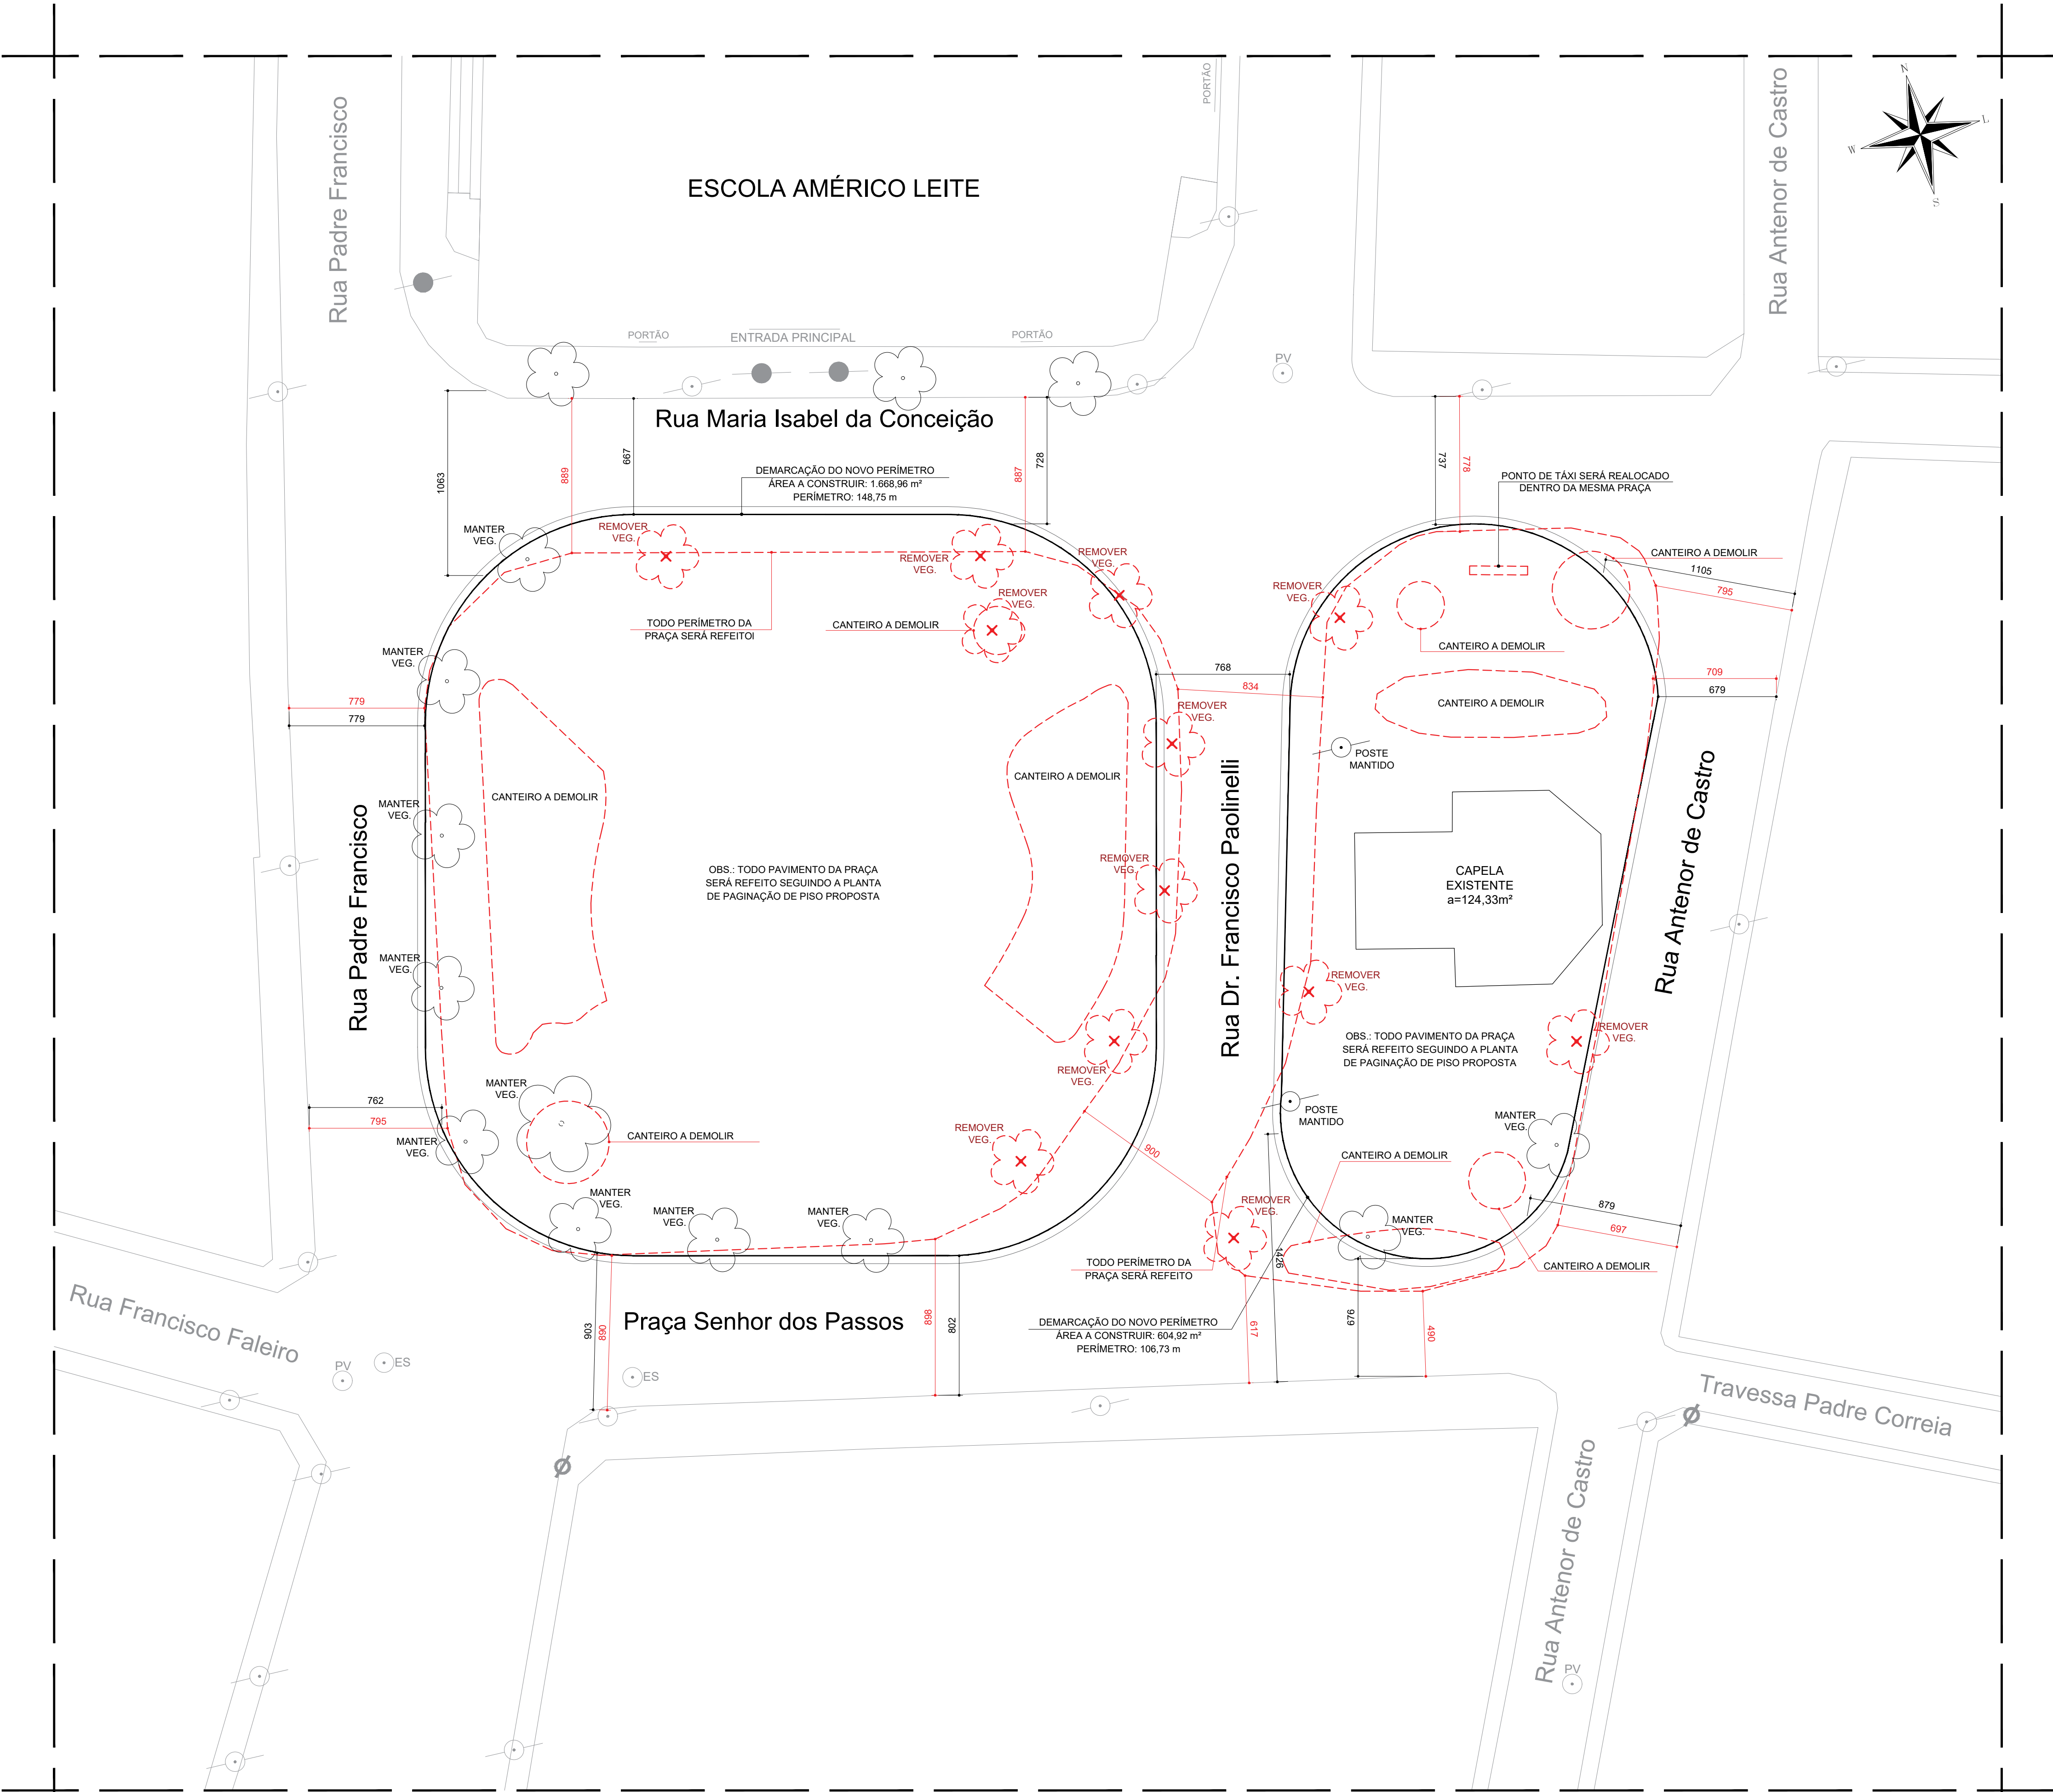


PLANTA DE DEMOLIÇÃO
PRAÇA SENHOR DOS PASSOS
ESCALA 1:200

ÁREA DE CALÇAMENTO A SER REMOVIDO
1.314,66m² (praça 01) + 551,95m² (praça 02) =
ÁREA TOTAL: 1.866,61m²

ÁRVORE A SER REMOVIDA
QUANTIDADE: 12


PERÍMETRO DE MEIO FIO A SER DEMOLIDO
145,49m (praça 01) + 118,90m (praça 02) =
ÁREA TOTAL: 264,39m

ÁRVORE MANTIDA
QUANTIDADE: 11

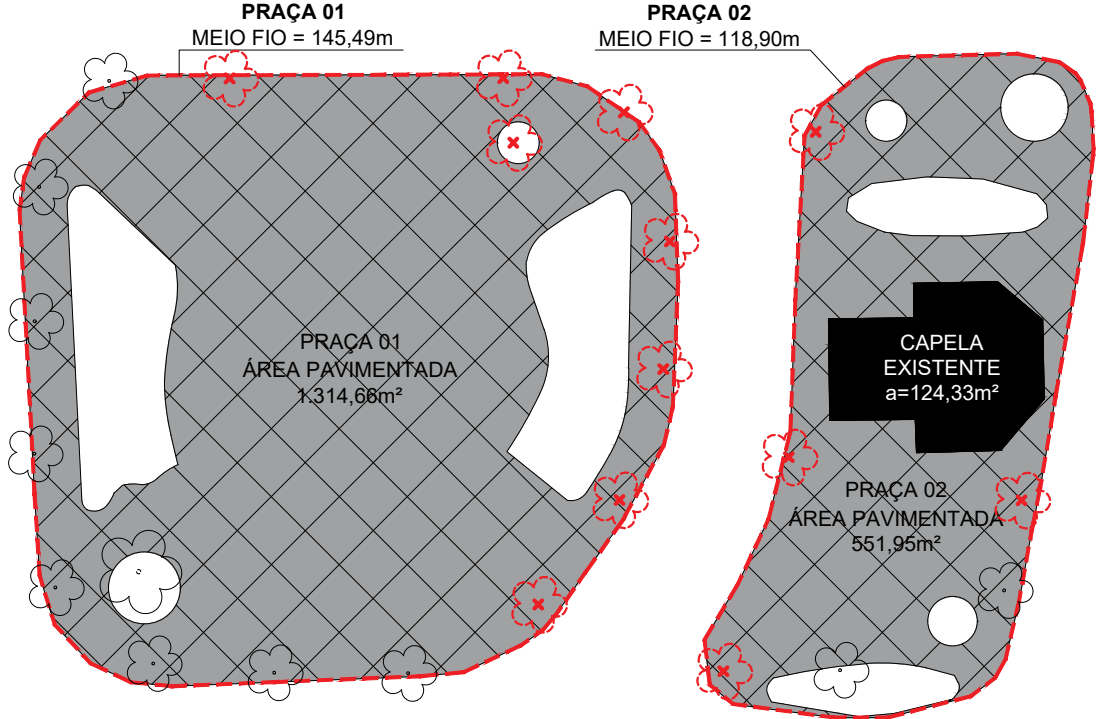

ÁREA DE CANTEIROS A REMOVER
Praça 01: 116,47m² + 6,06m² + 111,72m² + 17,69m² = 251,94m²
Praça 02: 5,85m² + 15,70m² + 42,18m² + 8,40m² + 33,46m² = 105,59m²
ÁREA TOTAL: 251,94m² + 105,59m² = 357,53m²

PERÍMETRO DE CANTEIROS A REMOVER
Praça 01: 50,93m + 8,72m + 49,12m + 14,91m = 123,68m
Praça 02: 8,58m + 14,04m + 29,68m + 10,27m + 27,91m = 90,48m
PERÍMETRO TOTAL: 123,68m + 90,48m = 214,16m

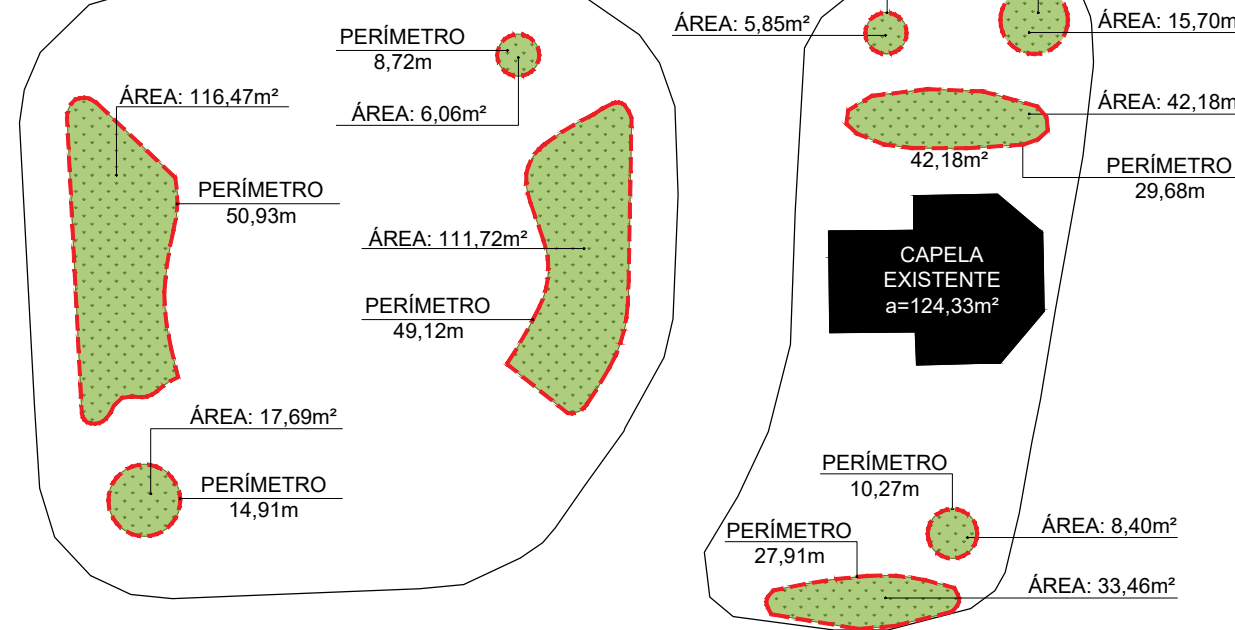

MEMÓRIA DE CÁLCULO - REMOÇÃO E DEMOLIÇÃO
ESCALA 1:500



PREFEITURA MUNICIPAL DE CARMÓPOLIS DE MINAS

INTERESSADOS	PROPRIETÁRIO		Assinatura PREFEITURA MUNICIPAL DE CARMÓPOLIS DE MINAS		CNPJ 18.312.983/0001-67	
	RESPONSÁVEL TÉCNICO		Assinatura MARIA EDUARDA ALMEIDA OLIVEIRA		CAU/BR - A2606003	
	Objetivo		Projeto Arquitetônico		Lei No.81 de 4 de junho/2018	
	Categoria de Uso		Uso público		Classificação da Atividade LAZER	
PROJETO	Conteúdo da Folha: REMOÇÕES E DEMOLIÇÕES		Folha No. 02/13			
	Nome do Logradouro		PRAÇA SENHOR DOS PASSOS, CENTRO - Carmópolis de Minas		Área do Terreno 2.803,55 m²	
	Lote(s)		Quadra(s)		Baixo	
	Terreno em desconformidade com o loteamento aprovado (Decreto xx/xx)? ()sim ()não		CENTRO		Inscrição(ões) Imobiliária(s)	
ÁREAS	Área Total Edificada		2.679,22m²		No. de Unidades Residenciais	
	Área Líquida existente		124,33m²		No. de Unidades Não Residenciais	
	Área Líquida Não residencial		-		Coeficiente de Aproveitamento	
	Área Total Lote		2.803,55 m²		Taxa de Permeabilidade	
USO DA PREFEITURA MUNICIPAL DE CARMÓPOLIS DE MINAS	OBSERVAÇÕES		A liberação do Habite-se fica condicionada a aprovação do alvará de construção.		Avaliar se a edificação necessita aprovação de reservatórios de água pelo SESAM	