


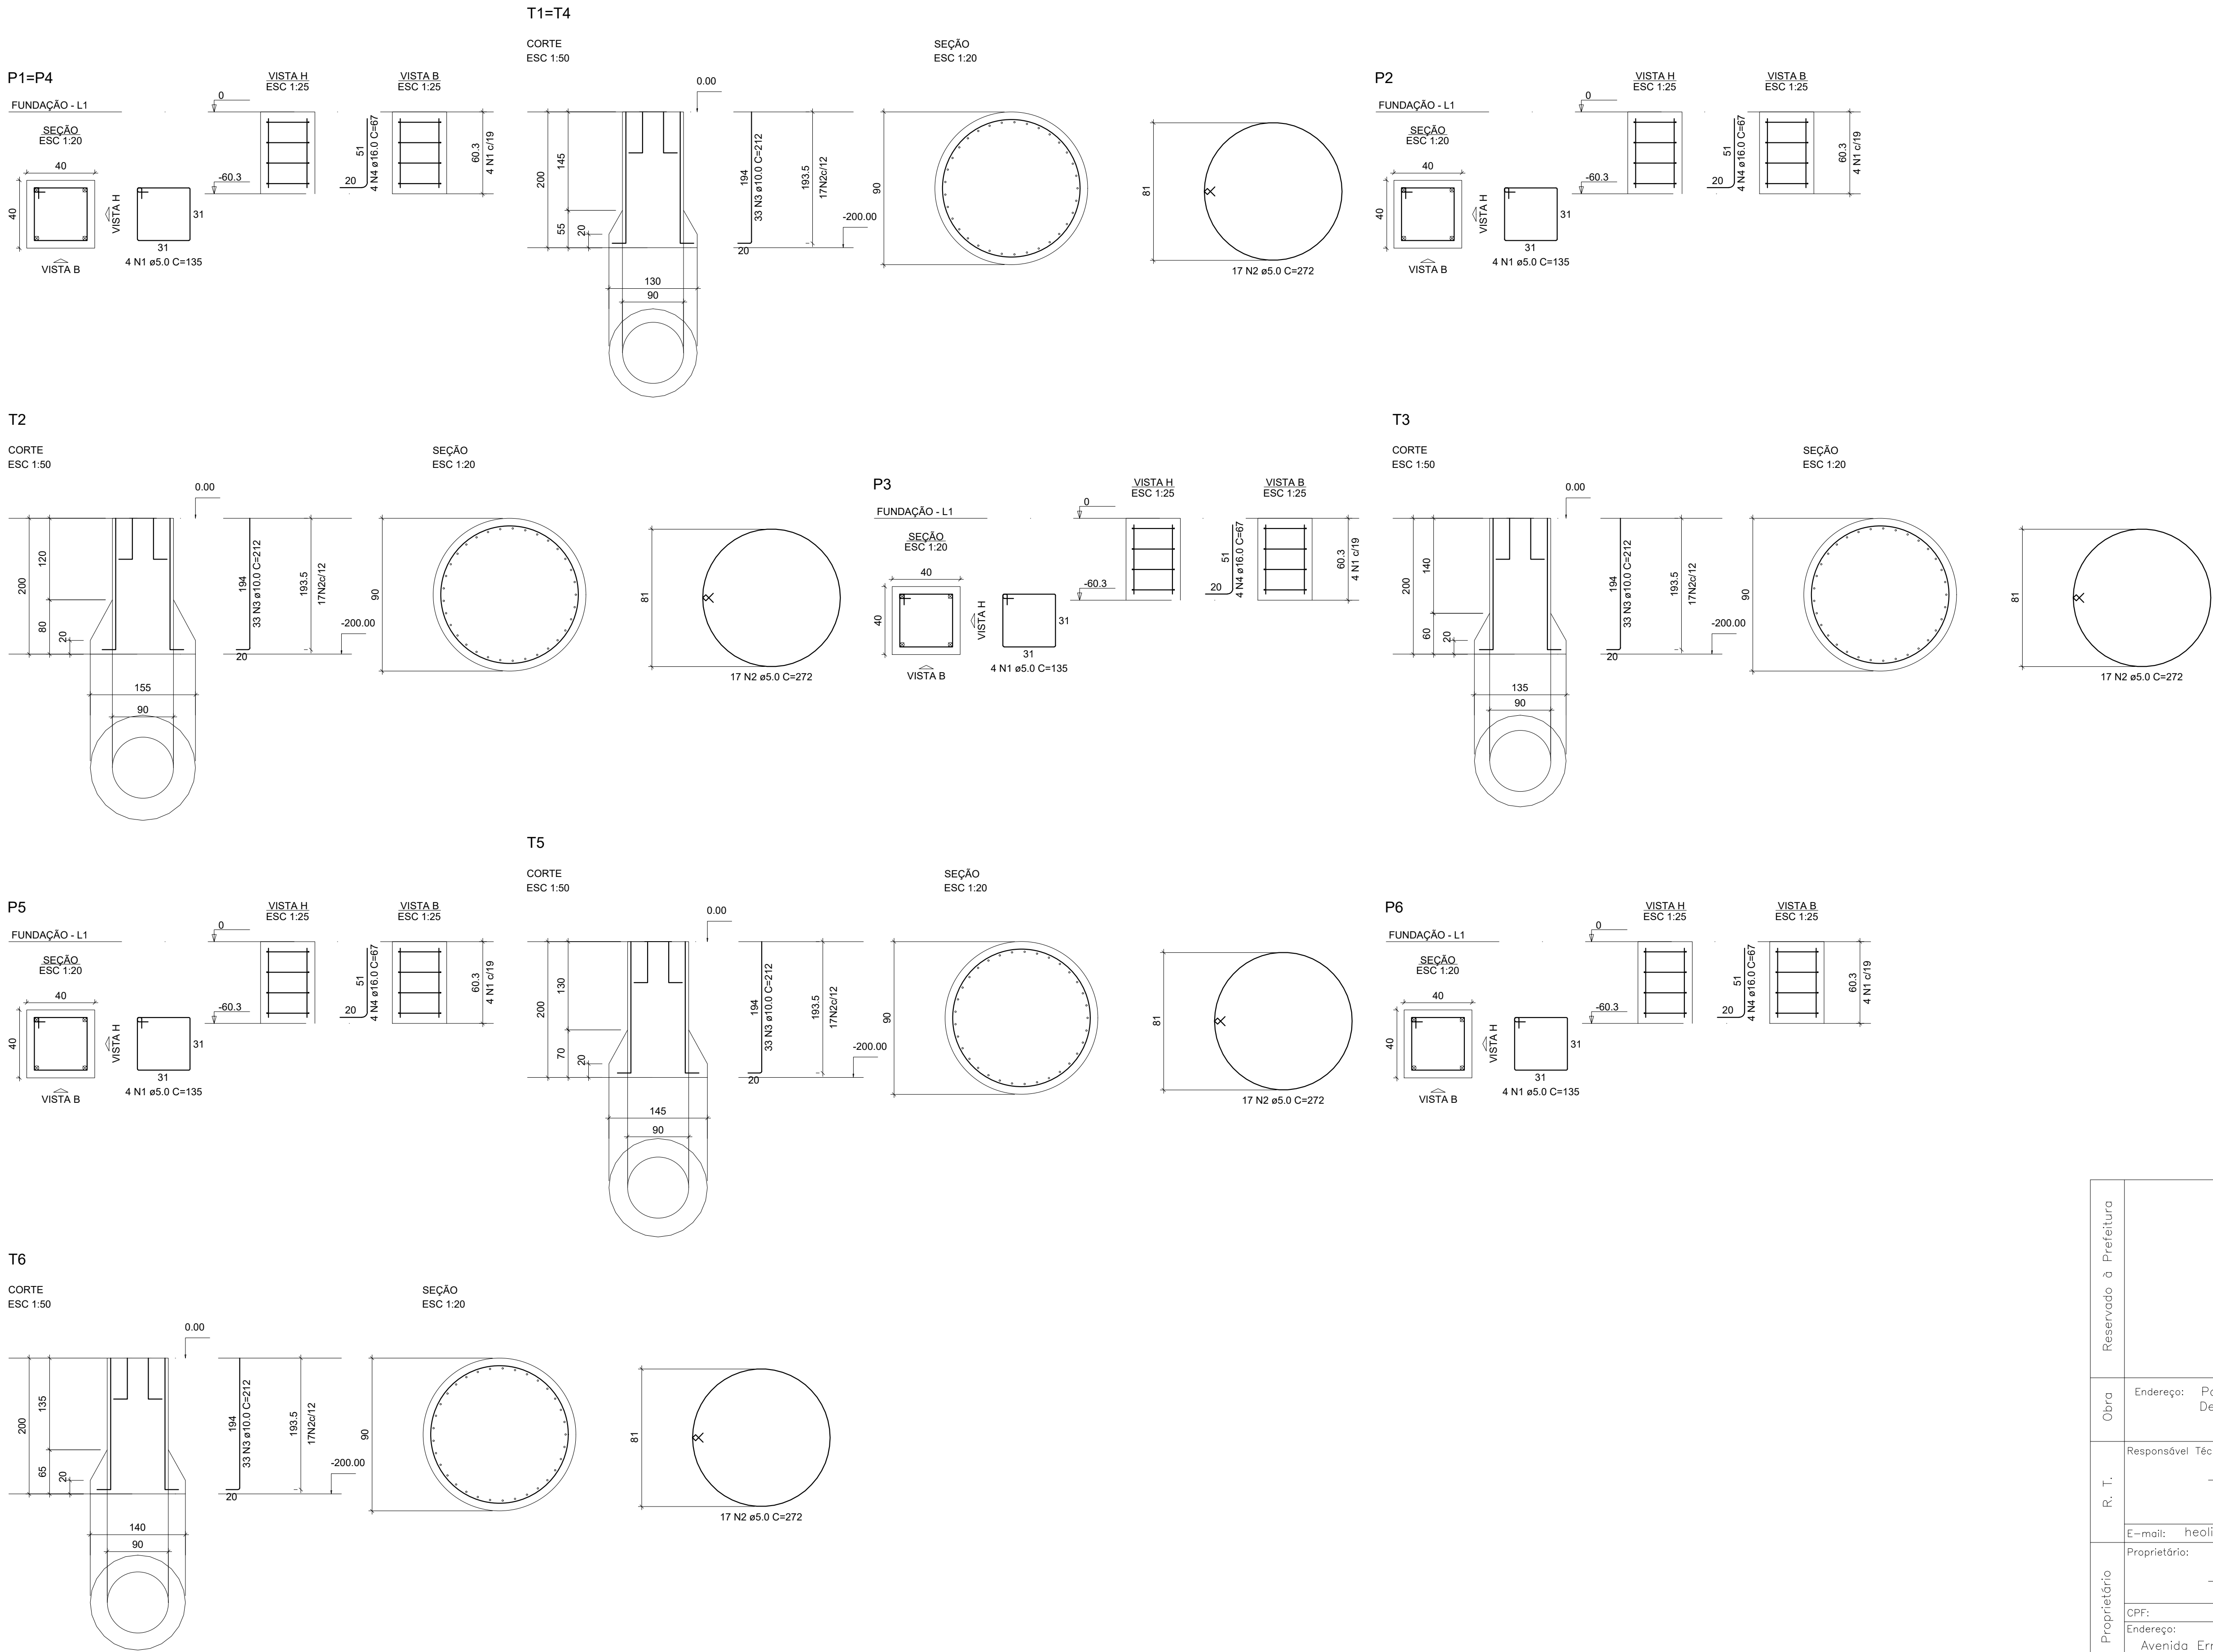

RELAÇÃO DO AÇO						
2xP1 P5 T3 T6	P2 P6 2xT4		P3 T2 T5			
AÇO	N	DIAM (mm)	QUANT	C.UNIT (cm)	C.TOTAL (cm)	
CA60	1	5.0	24	135	3240	
	2	5.0	102	272	27744	
CA50	3	10.0	198	212	41976	
	4	16.0	24	67	1608	
RESUMO DO AÇO						
AÇO	DIAM (mm)	C.TOTAL (m)	QUANT + 10% (Barras)	UNIT	PESO + 10% (kg)	
CA50	10.0	419.8	39	12 m	284.7	
CA60	5.0	16.1	2	12 m	27.9	
PESO TOTAL (kg)				rolo (170 kg)	52.5	
CA50	312.6					
CA60	52.5					
Volume de concreto (C-30) = 0.00 m³						
Volume de concreto (C-25) = 9.94 m³						
Área de forma = 0.00 m²						

Reservado à Prefeitura			
Obra	Endereço: Povoado de Parreiras, Município De Crucilândia MG,	Zoneamento: Rural	Área: —
R. T.	Responsável Técnico: Documento assinado digitalmente HULDYS ESTÁCIO DE OLIVEIRA Data: 2025.01.27 09:15:39 Verifique em https://validar.it.gov.br Huldys Estácio De Oliveira Engenheiro Civil Crea—MG: 249.249/D		
	E—mail: heoliveira.engenheirocivil@gmail.com	Telefone: (31)9.9875.2880	
Proprietário	Proprietário: Município De Crucilândia—MG CPF: 18.313.007/0001—29 Endereço: Avenida Ernesto Antunes Da Cunha, nº67, Bairro Centro, Crucilândia—MG		
Detalhe:	Projeto Estrutural		
Título:	Projeto de Contenção	Data: 27/01/2025	Folha: 1/3
Observações:	Art: —		