


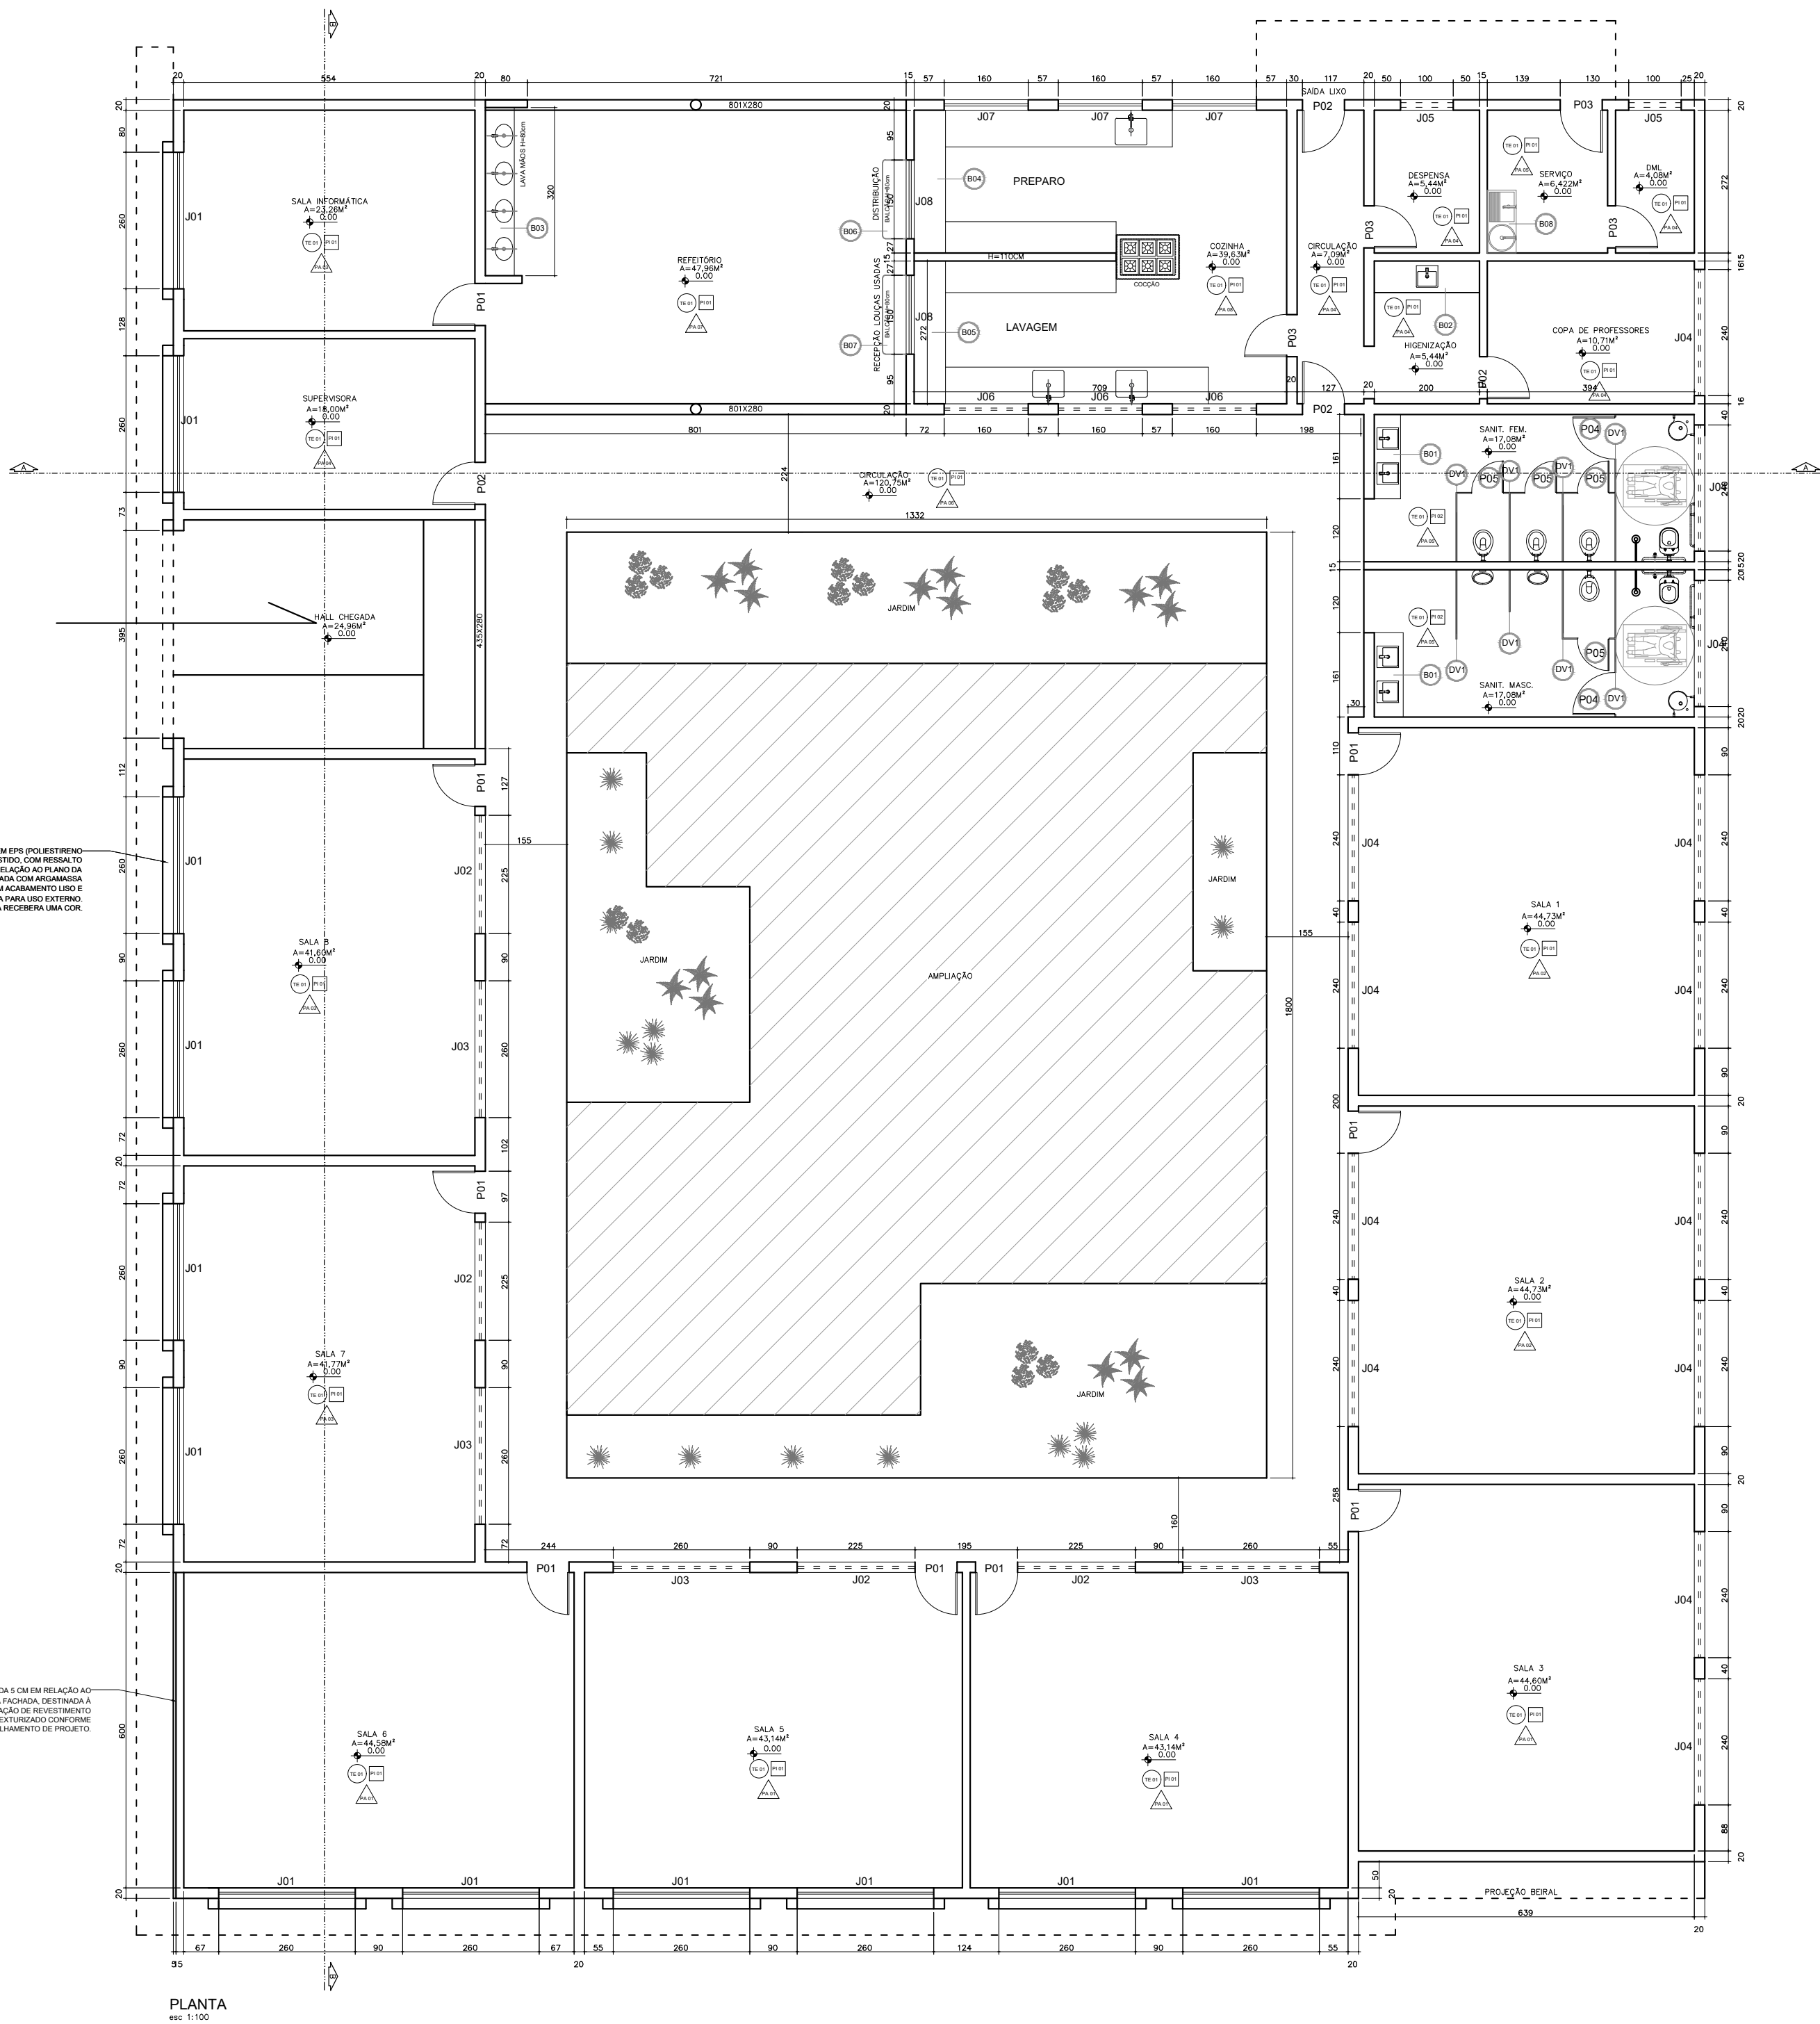

LEGENDA DE ESPECIFICAÇÕES DE ACABAMENTOS

PI	PISO
PI 01	- GRANITINA COM JUNTAS PLÁSTICAS A CADA 1,00m
PI 02	- PORCELANATO RETIFICADO, ALTO TRAFÉGO (PEI ≥4, COEFICIENTE DE ATRITO ≥0,4, ÍNDICE DE ABSORÇÃO DE ÁGUA ≤0,5, RESISTÊNCIA QUÍMICA CLASSE B), 90X90 CM, ACETINADO, CINZA, E ASSENTADO COM ARGAMASSA COLANTE, COM REJUNTE EPÓXI NA COR CINZA CLARO; REF. MUNARI BRANCO AC, MARCA ELIANE, OU SIMILAR DE MESMA QUALIDADE OU SUPERIOR;
PI 03	- BLOCO INTERTRAVADO DE CONCRETO - MODELO: BLOCO RETANGULAR 10x20cm E ESPESURA 8cm, NA COR CINZA CLARO.
PA	PAREDE
PA 01	- PAREDES EM ALVENARIA COM REVESTIMENTO EM GESSO LISO, ACABAMENTO DESEMPENADO, PINTURA EPÓXI AZUL ATÉ H=70cm, RODAMEIO DE MADEIRA PINTADO NA COR BRANCA H=10cm E PINTURA ACRÍLICA COR BRANCO GELO;
PA 02	- PAREDES EM ALVENARIA COM REVESTIMENTO EM GESSO LISO, ACABAMENTO DESEMPENADO, PINTURA EPÓXI AMARELO ATÉ H=70cm, RODAMEIO DE MADEIRA PINTADO NA COR BRANCA H=10cm E PINTURA ACRÍLICA COR BRANCO GELO;
PA 03	- PAREDES EM ALVENARIA COM REVESTIMENTO EM GESSO LISO, ACABAMENTO DESEMPENADO, PINTURA EPÓXI VERDE ATÉ H=70cm, RODAMEIO DE MADEIRA PINTADO NA COR BRANCA H=10cm E PINTURA ACRÍLICA COR BRANCO GELO;
PA 04	- REVESTIMENTO EM GESSO LISO, ACABAMENTO DESEMPENADO E PRONTO PARA PINTURA NA COR BRANCO GELO, CORAL OU SIMILAR DE MESMA QUALIDADE OU SUPERIOR;
PA 05	- PORCELANATO CINZA ACETINADO 60X60CM, ATÉ 1,80m, REJUNTE COM REJUNTE LIGAMAX GOLD NA COR BRANCO, MARCA ELIANE OU SIMILAR DE MESMA QUALIDADE OU SUPERIOR; MESMO PISO USADO NO CHÃO. PINTURA EM TINTA ACRÍLICA ACETINADO BRANCO GELO, ATÉ O TETO, REF. RM012, SUVINIL OU SIMILAR DE MESMA QUALIDADE OU SUPERIOR;
PA 06	- ALVENARIA COM REBOCO DESEMPENADO E ACABAMENTO EM PINTURA COM TINTA ACRÍLICA EMBORRACHADA NA COR AZUL MEDITERRÂNEO 90BG 50/157 CLARO, CORAL OU SIMILAR DA MESMA QUALIDADE OU SUPERIOR;
PA 07	- PORCELANATO CEUSA CONFETE WH NAT 100X100 5041209A, H200CM, REJUNTE QUARTZOLIT-PALHA, ARGAMASSA COLANTE E REJUNTE EPÓXI. PINTURA EM TINTA ACRÍLICA ACETINADO BRANCO GELO, ATÉ O TETO, REF. RM012, SUVINIL OU SIMILAR DE MESMA QUALIDADE OU SUPERIOR;
PA 08	- REVESTIMENTO CERÂMICO ACETINADO, 90X90CM COR BRANCO, MARCA ELIANE OU SIMILAR, FORMATO 30x60 CM, APLICADO ATÉ O TETO, COM REJUNTE EPÓXI.
PA 09	- TEXTURA DELICATTA STYNE BLACK NERO, APLICADO CONFORME RECOMENDAÇÃO DO FABRICANTE, SOBRE BASE PREPARADA COM SELADOR ACRÍLICO PARA UNIFORMIZAÇÃO E MELHOR ADERÊNCIA DO SISTEMA. ACABAMENTO COM ADIÇÃO DE BARITA;
PA 010	- PINTURA EM TINTA BORRACHADA ACETINADO CINZA CLARO, CORAL OU SIMILAR DE MESMA QUALIDADE OU SUPERIOR;
PA 011	- PINTURA EM TINTA ACRÍLICA ACETINADO TERRACOTA SUAVE, CORAL OU SIMILAR DE MESMA QUALIDADE OU SUPERIOR;
TE	TETO
TE 01	- FORRO EM GESSO ACARTONADO FGE, H=315, PINTURA EM TINTA ACRÍLICA STANDARD BRANCO NEVE, REF. RM01, SUVINIL OU SIMILAR DE MESMA QUALIDADE OU SUPERIOR;

Obs.:
1. Todos os materiais a serem instalados na obra, em especial aqueles relativos ao acabamento, deverão ser objeto de aprovação prévia pela fiscalização. A aprovação se dará mediante apresentação em link da internet, em por amostra física, se o fiscal exigir;

LEGENDA

BANCADAS - B* LxCxH:	
B01	GRANITO CINZA ANDORINHA ESCOVADO - esp. 2 cm - 2x (55x160x80) - SANITÁRIOS
B02	GRANITO CINZA ANDORINHA ESCOVADO - esp. 2 cm - 1x (55x200x90) - HIGIENIZAÇÃO PROFESSORES
B03	GRANITO CINZA ANDORINHA ESCOVADO - esp. 2 cm - 1x (55X320X80) - LAVA MÃOS REFEITÓRIO
B04	GRANITO CINZA ANDORINHA ESCOVADO - esp. 2 cm - 1x (60x272x80 + 60x325x90 + 60x430x90) - COZINHA (PREPARO)
B05	GRANITO CINZA ANDORINHA ESCOVADO - esp. 2 cm - 1x (60x272x80 + 60x325x90 + 60x500x90) - COZINHA (LAVAGEM)
B06	GRANITO CINZA ANDORINHA ESCOVADO - esp. 2 cm - 1x (60X150X80) - REFEITÓRIO (DISTRIBUIÇÃO)
B07	GRANITO CINZA ANDORINHA ESCOVADO - esp. 2 cm - 1x (60X150X80) - REFEITÓRIO (LOUÇAS USADAS)
B07	GRANITO CINZA ANDORINHA ESCOVADO - esp. 2 cm - 1x (55X120X90) - ÁREA DE SERVIÇO
DIVISÓRIAS - D* LxCxH:	
DV1	GRANITO CINZA ANDORINHA ESCOVADO - esp. 20 mm / alt. 180cm - SANITÁRIOS

QUADRO DE ÁREAS

ÁREA DE REFORMA	763,68M²
TERRENO	1.373,24M²

QUADRO DE ESQUADRIAS			
Ref.	Quantidade	Dimensões (cm)	Tipo
P01	9	90X210	PORTA DE ABRIR DE MADEIRA COM VISOR, 1 FOLHA
P02	4	90X210	PORTA DE ABRIR DE MADEIRA, 1 FOLHA
P03	4	80X210	PORTA DE ABRIR DE ALUMÍNIO
P04	2	90X160	PORTA DE ABRIR DE ALUMÍNIO VENEZIANA 1 FOLHA, PARA SANITÁRIO ACESSÍVEL
P05	4	70X160	PORTA DE ABRIR DE ALUMÍNIO VENEZIANA
J01	12	260X180X110	JANELA EM ESQUADRIA DE ALUMÍNIO NA COR BRANCA, MAXIM-AR, DIVIDIDA EM 4 MÓDULOS (2H x 2V), COM ABERTURA EXTERNA, COM VIDRO TEMPERADO INCOLOR 6MM.
J02	4	225X70X210	JANELA MAXIM-AR EM ESQUADRIA DE ALUMÍNIO NA COR BRANCA, DIVIDIDA EM 2 MÓDULOS, ABERTURA EXTERNA, COM VIDRO TEMPERADO INCOLOR 6MM.
J03	4	260X70X210	JANELA MAXIM-AR EM ESQUADRIA DE ALUMÍNIO NA COR BRANCA, DIVIDIDA EM 2 MÓDULOS, ABERTURA EXTERNA, COM VIDRO TEMPERADO INCOLOR 6MM.
J04	13	240X70X210	JANELA MAXIM-AR EM ESQUADRIA DE ALUMÍNIO NA COR BRANCA, DIVIDIDA EM 2 MÓDULOS, ABERTURA EXTERNA, COM VIDRO TEMPERADO INCOLOR 6MM.
J05	2	100X70X210	JANELA MAXIM-AR EM ESQUADRIA DE ALUMÍNIO NA COR BRANCA, DIVIDIDA EM 2 MÓDULOS, ABERTURA EXTERNA, COM VIDRO TEMPERADO INCOLOR 6MM.
J06	3	160X70X210	JANELA MAXIM-AR EM ESQUADRIA DE ALUMÍNIO NA COR BRANCA, DIVIDIDA EM 2 MÓDULOS, ABERTURA EXTERNA, COM VIDRO TEMPERADO INCOLOR 6MM, DOTADA COM TELA MOSQUITEIRO.
J07	3	160X100X110	JANELA MAXIM-AR EM ESQUADRIA DE ALUMÍNIO NA COR BRANCA, DIVIDIDA EM 2 MÓDULOS, ABERTURA EXTERNA, COM VIDRO TEMPERADO INCOLOR 6MM, DOTADA COM TELA MOSQUITEIRO.
J08	2	150X130X80	JANELA GUILHOTINA EM ALUMÍNIO PARA PASSA-PRATO, COM VIDRO TEMPERADO INCOLOR 6MM, DOTADA COM TELA MOSQUITEIRO REMOVÍVEL.



PREFEITURA MUNICIPAL DE CRUCILÂNDIA
CEP 35.480-000 tel. (31)3157 5019

PROPRIETÁRIO

PROPRIETÁRIO: ELIZANGELA CRISTINA LARA DINIZ08770954690
CNPJ: 18.313.007/0001-29

RESPONSÁVEL TÉCNICO:

ISABELA ALVES RIBEIRO
CAU: A243212-9

PROJETO

PROJETO: REFORMA ESCOLA MUNICIPAL DARCY RIBEIRO

REF:

ARQUITETÔNICO REFORMA

ESCALA: INDICADA

FOLHA: 1/4

ENDEREÇO:

RUA CEZÁRIO PARREIRAS, 50, CENTRO, CRUCILÂNDIA

DATA: 30/03/2026