
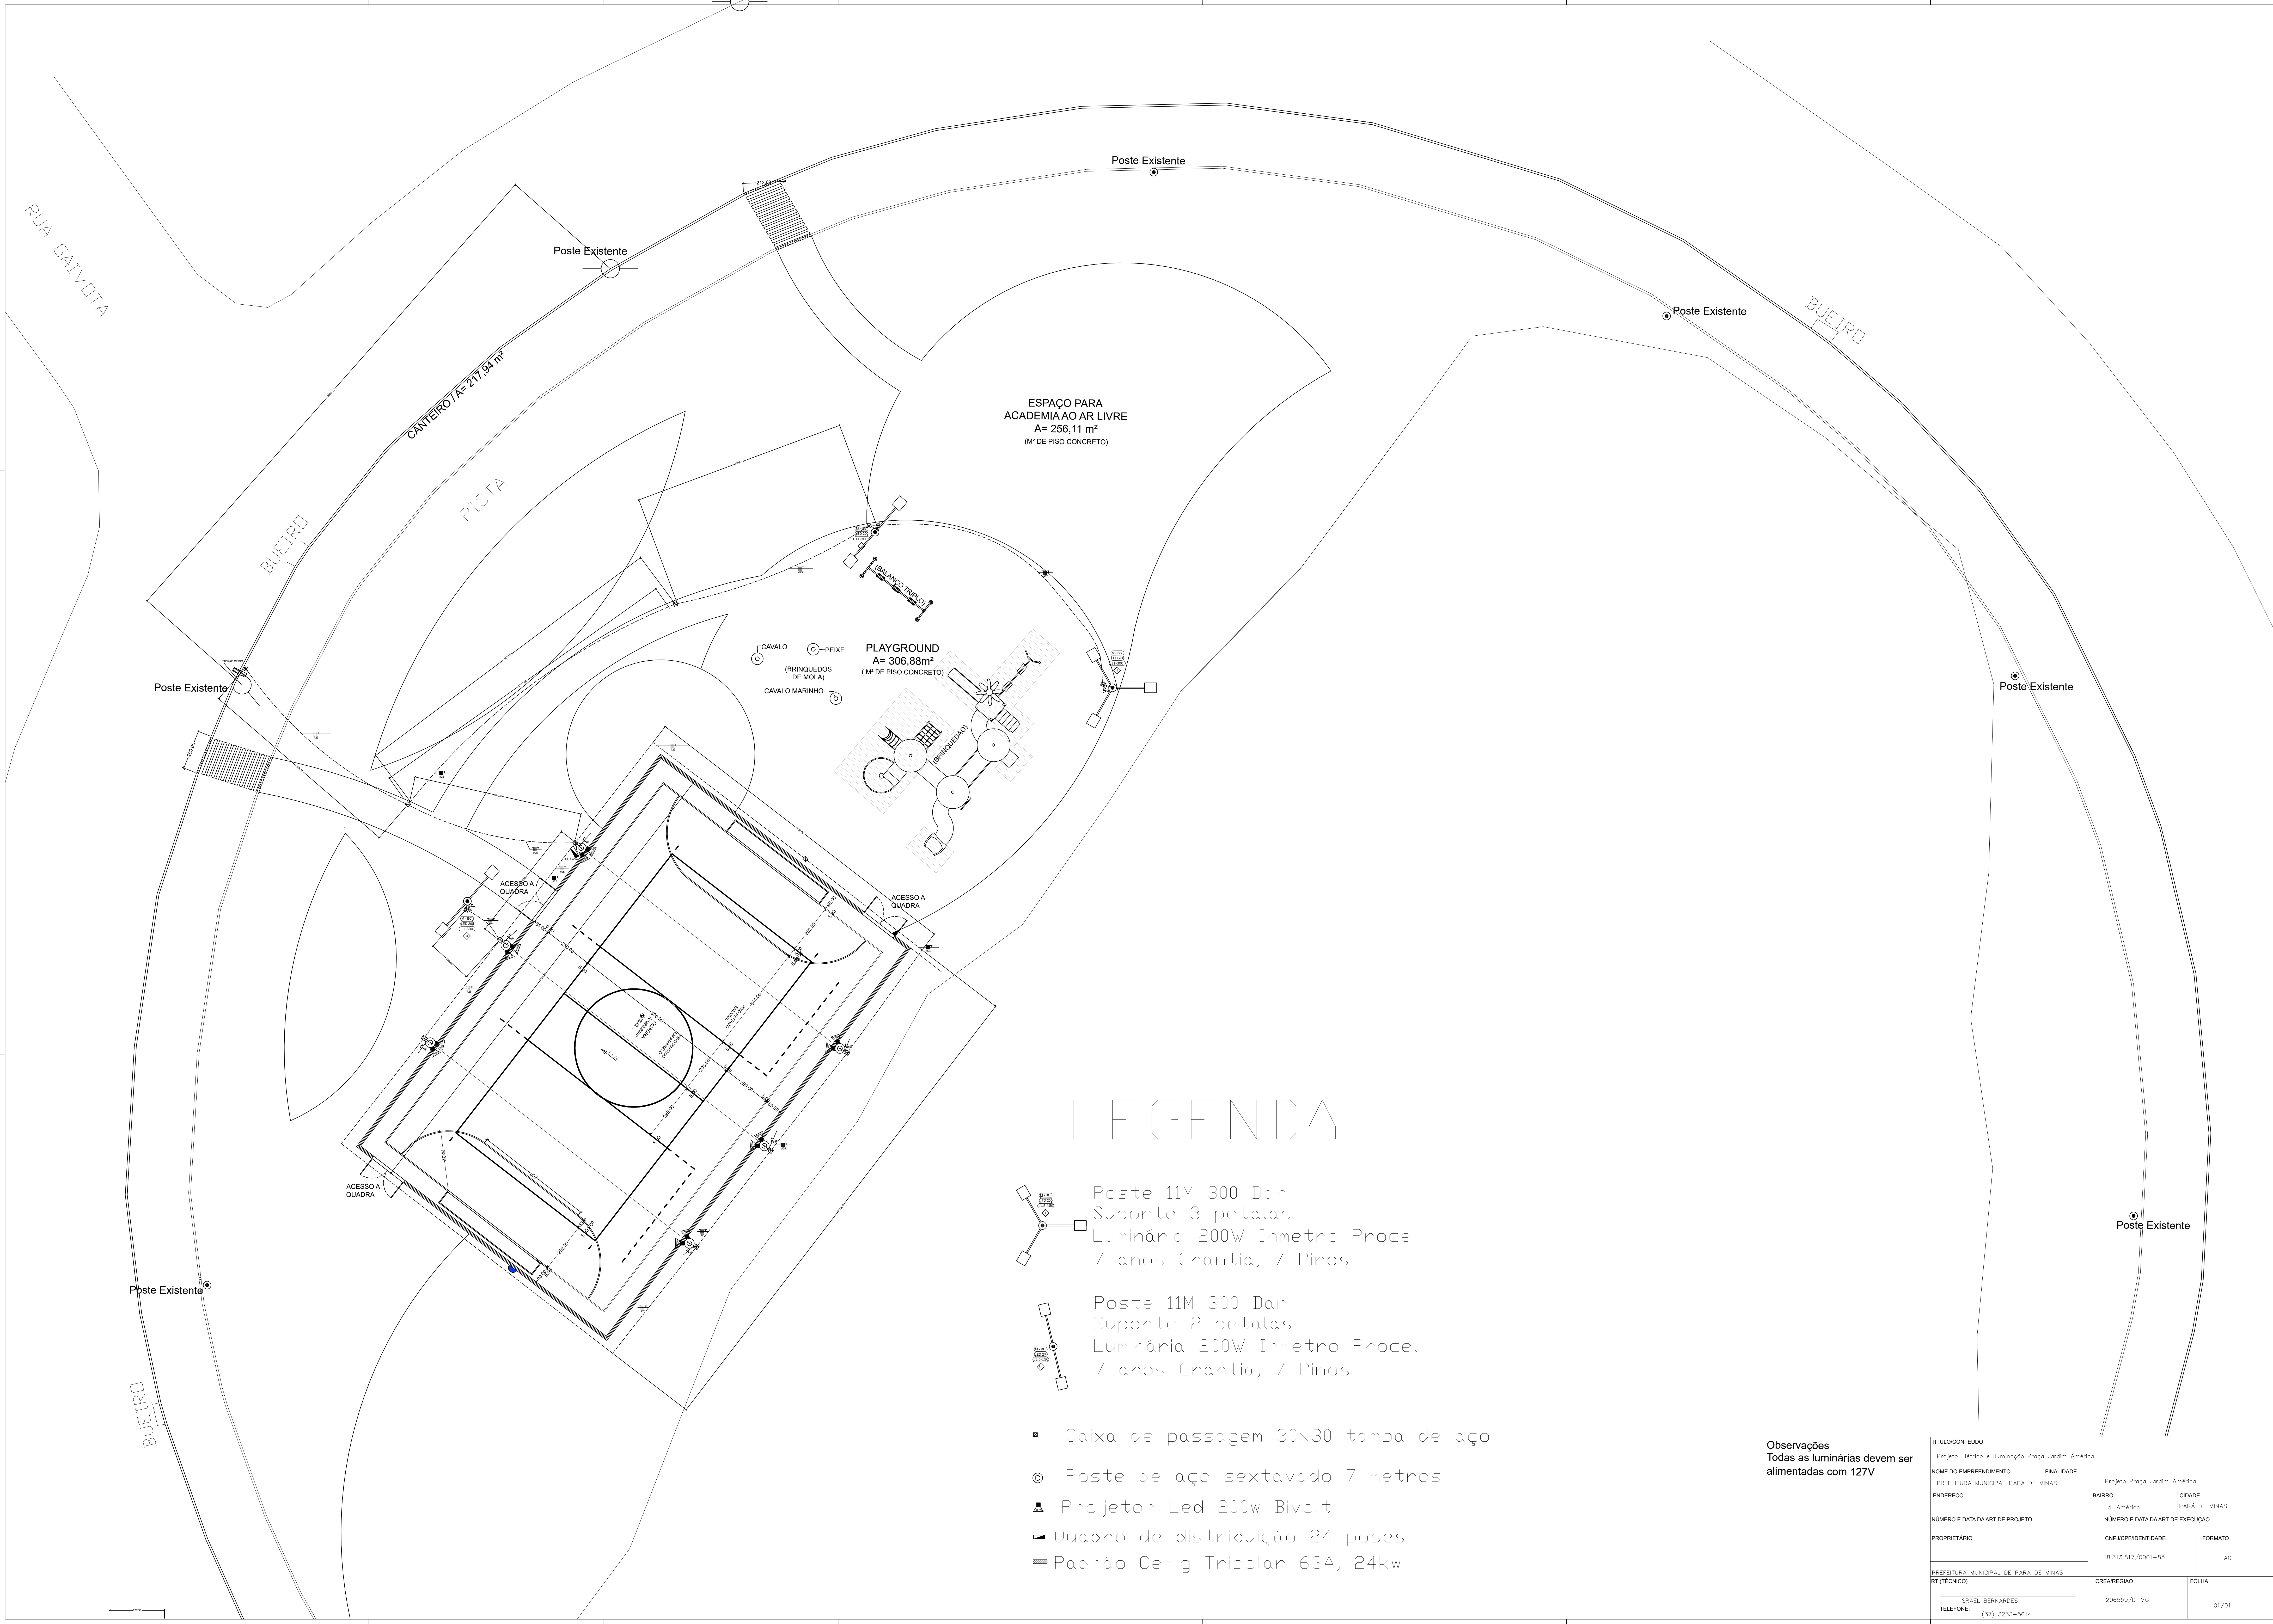
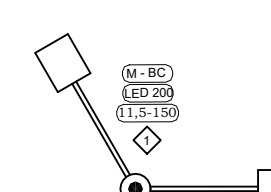
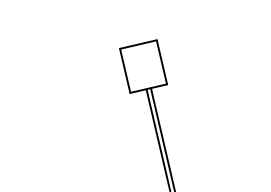


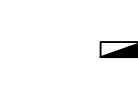

LEGENDA

-  Poste 11M 300 Dan
Suporte 3 pétalas
Luminária 200W Inmetro Procel
7 anos Grantia, 7 Pinos
-  Poste 11M 300 Dan
Suporte 2 pétalas
Luminária 200W Inmetro Procel
7 anos Grantia, 7 Pinos

-  Caixa de passagem 30x30 tampa de aço
-  Poste de aço sextavado 7 metros
-  Projetor Led 200w Bivolt
-  Quadro de distribuição 24 poses
-  Padrão Cemig Tripolar 63A, 24kw

Observações
Todas as luminárias devem ser alimentadas com 127V

TITULO/CONTEUDO		
Projeto Elétrico e Iluminação Praça Jardim América		
NOME DO EMPREENDIMENTO	FINALIDADE	
PREFEITURA MUNICIPAL PARA DE MINAS	Projeto Praça Jardim América	
ENDERECO	BARRO	CIDADE
	Jds. América	PARA DE MINAS
NÚMERO E DATA DA ART DE PROJETO	NÚMERO E DATA DA ART DE EXECUÇÃO	
PROPRIETÁRIO	CNPJ/CPF/IDENTIDADE	FORMATO
	18.313.817/0001-85	A0
PREFEITURA MUNICIPAL DE PARA DE MINAS		
RT (TÉCNICO)	CREA/REGIÃO	FOLHA
ISRAEL BERNARDES	206550/0-MG	01/01
TELEFONE:	(37) 3233-9614	