


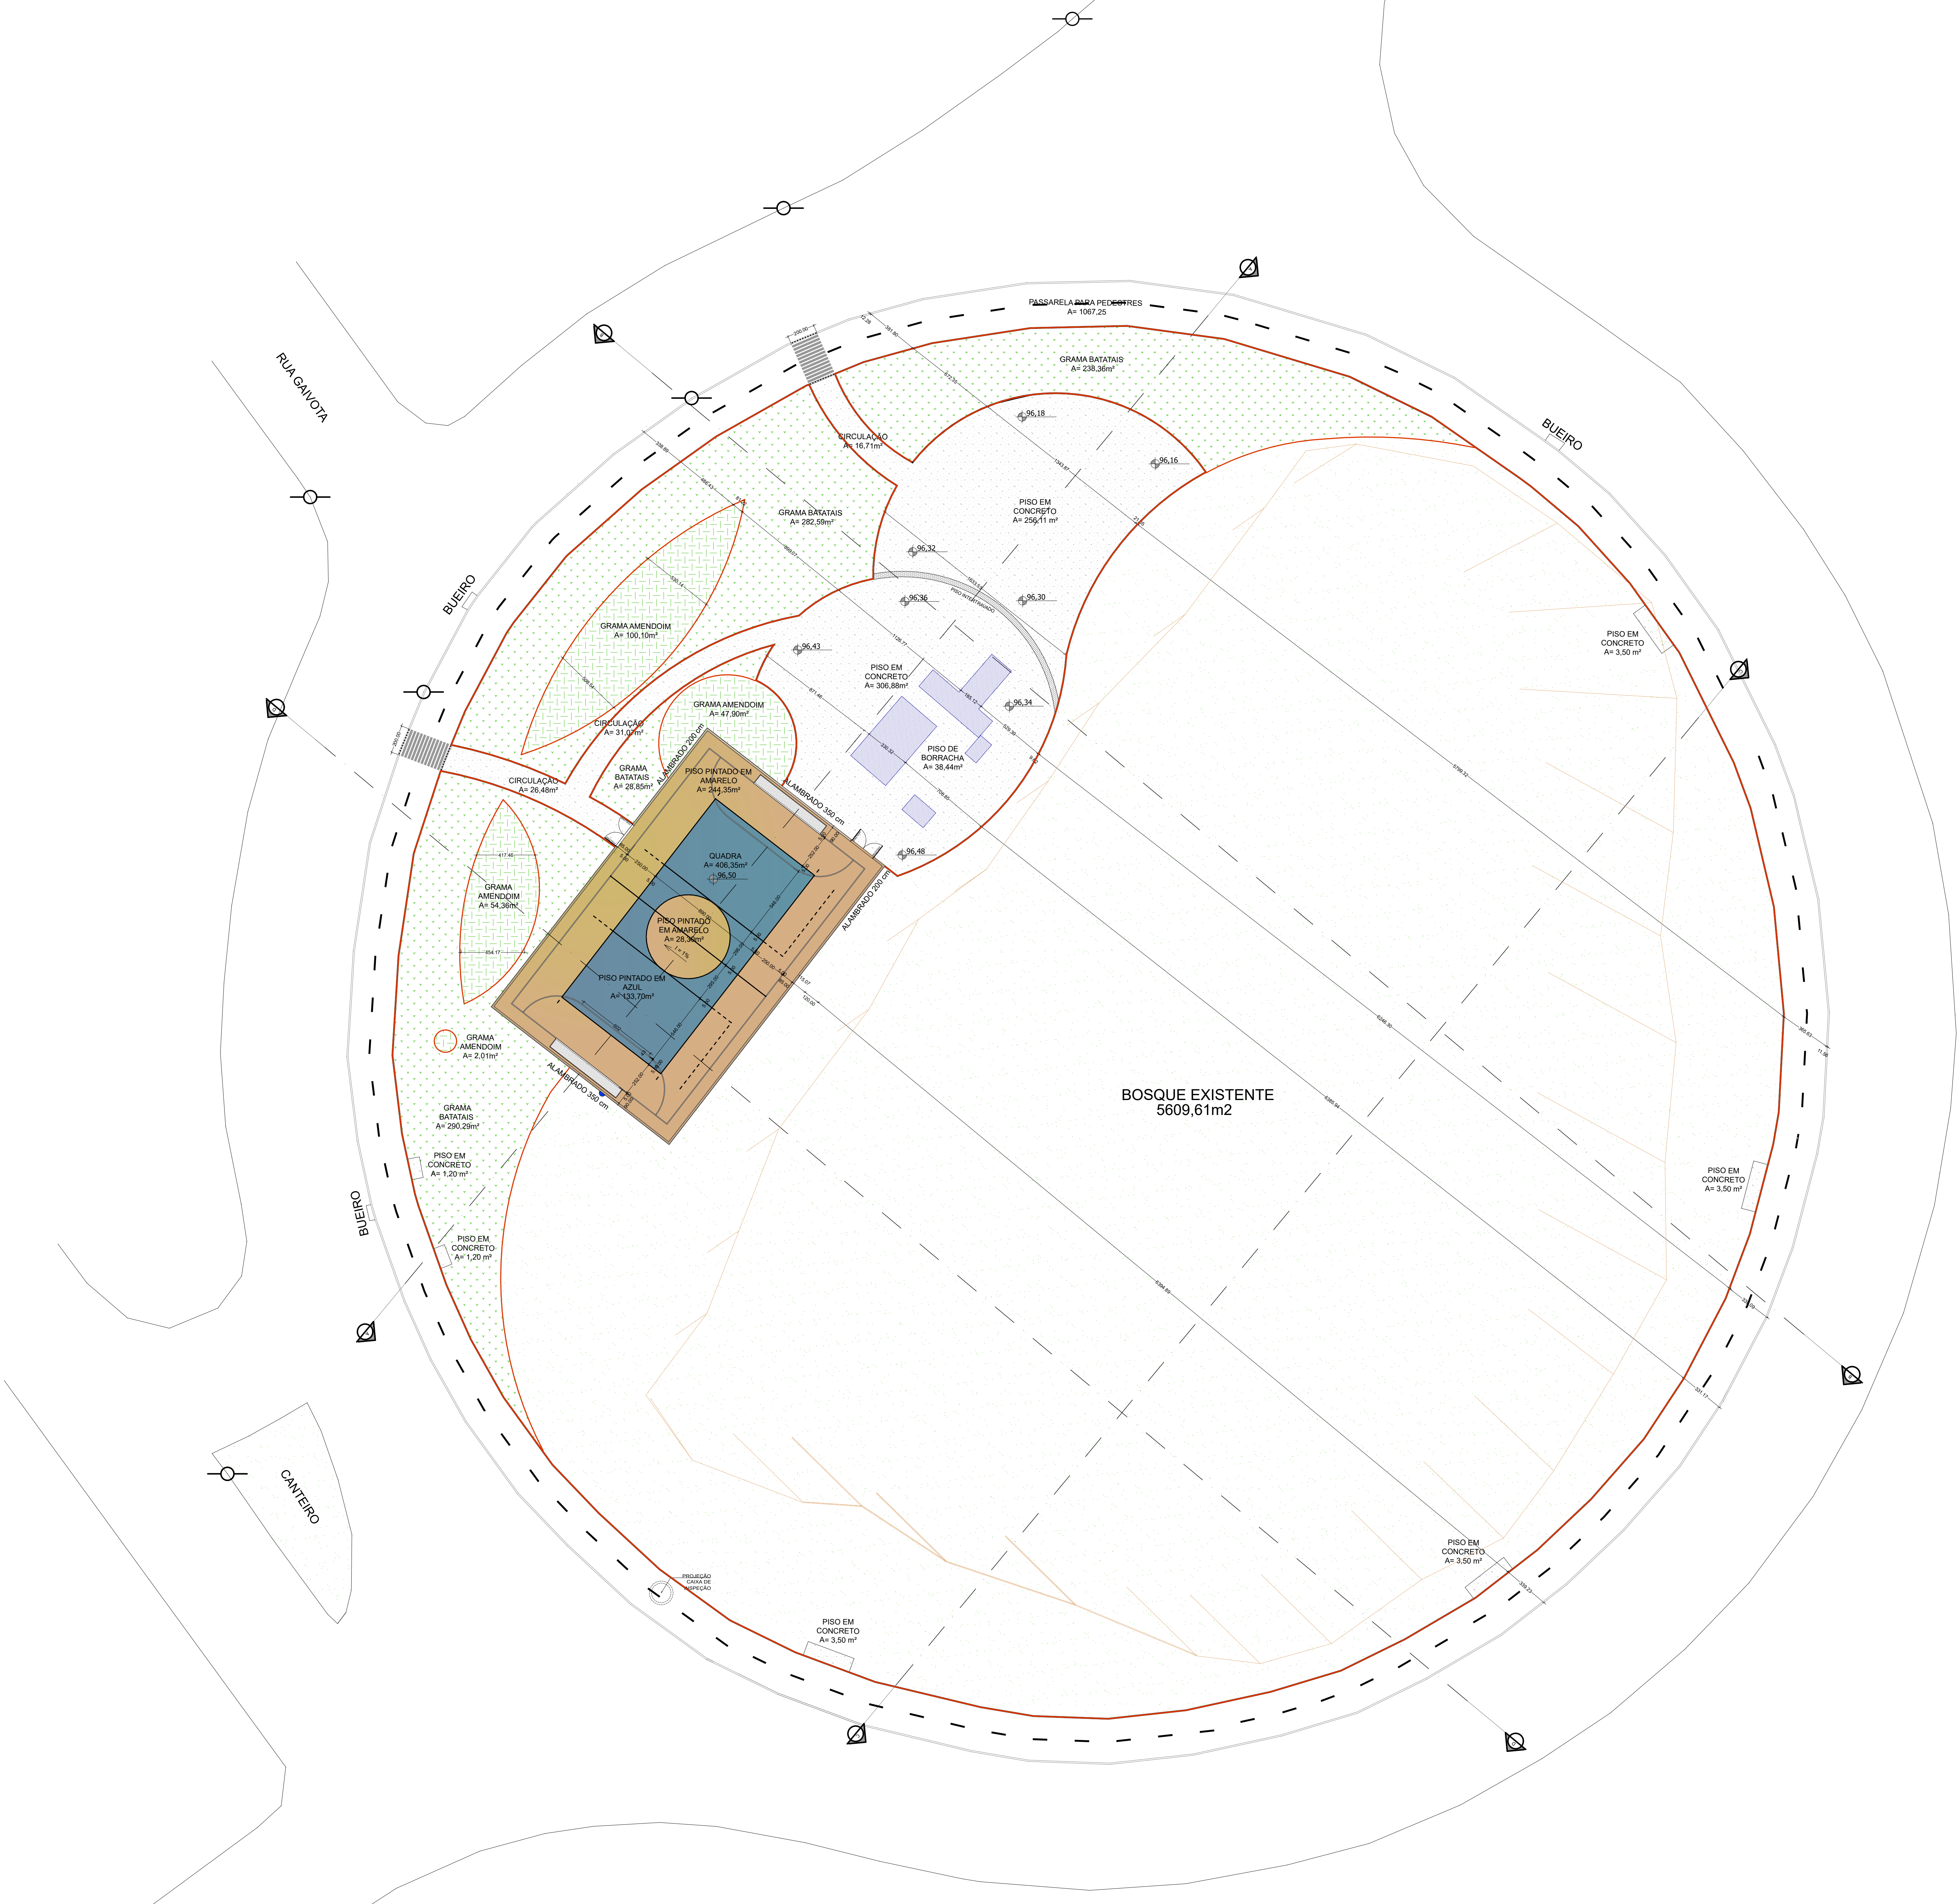

LEGENDA		
SÍMBOLO	DESCRIÇÃO	QUANT. UNID.
	ÁREA DE GRAMA BATATAIS	840,09 m2
	ÁREA DE GRAMA AMENDOI	204,37 m2
	ÁREA DE GRAMA EXISTENTE	5609,31 m2
	PISO EM CONCRETO	653,65 m2
	PISO DE BORRACHA	38,44 m2
	ÁREA DE PASSARELA PARA PEDESTRES	1067,25 m2
	ÁREA DA QUADRA EM CONCRETO ARMADO	406,35 m2
	ÁREA DA QUADRA PISO PINTADO EM AMARELO	272,65 m2
	ÁREA DA QUADRA PISO PINTADO EM AZUL	133,70 m2
	MEIO FIO	480,80 m
	PISO INTERTRAVADO	7,14 m2
	PINTURA DE DEMARCAÇÃO - PASSARELA PARA PEDESTRES	106 m
	PINTURA DE DEMARCAÇÃO - QUADRA	231,61 m
	BANCO DE PREMOLDADO DE CONCRETO PADRÃO SUDECAP	17
	BANCO DE CONCRETO E ALVENARIA	11,26 m
	BRINQUEDOS DE MOLA EM POLIETILENO EM COLORIDO (AMARELO, AZUL E VERMELHO) - NÃO SERÁ ADQUIRIDO NESTA LICITAÇÃO	01 CAVALO 01 PEIXE 01 CAVALO-MARINHO
	BRINQUEDÃO (C) ESCORREGAS, ESCALADA, TORRE, PONTE CREDE, ETC.) - NÃO SERÁ ADQUIRIDO NESTA LICITAÇÃO	01
	BALANÇO KIDS C/ASSENTO TRADICIONAL E ENCOSTO - NÃO SERÁ ADQUIRIDO NESTA LICITAÇÃO	03
	CESTO COLETOR RESÍDUO LEVE METÁLICO SIMPLES FACE QUADRADA PADRÃO SLU MOS	08
	TORNEIRA DE JARDIM - PREVER CAIXA DE CONCRETO COM TAMPA	05
	LIMITADOR DE GRAMA - SEPARADOR DE JARDIM	147,13 m
	CAIXA DE INSPEÇÃO	01
	PLACA DE INAUGURAÇÃO	01
	POSTE DE AÇO SEXTAVADO 7 METROS	06
	PROJETOR LED 200W BIVOLT	12
	POSTE 2 PETALAS	02
	POSTE 3 PETALAS	01

ANO	PROJETO	ITEM	FOLHA
2024	10	AR	04/06
PROJETO	TÍTULO	PRAÇA JOSÉ MARIA GUIMARÃES	
	CONTEÚDO	PLANTA PISO	
	USO	PÚBLICO	
RESPONSÁVEL	KARINA MORAIS CAMPOS MOREIRA	VISTO	DATA 16/04/2024
COLABORADOR	GABRIELA CONCEIÇÃO DA SILVA FARIAS	VISTO	DM A0
PROPRIETÁRIO	PREFEITURA MUNICIPAL DE PARÁ DE MINAS	VISTO	ESC INDICADA