


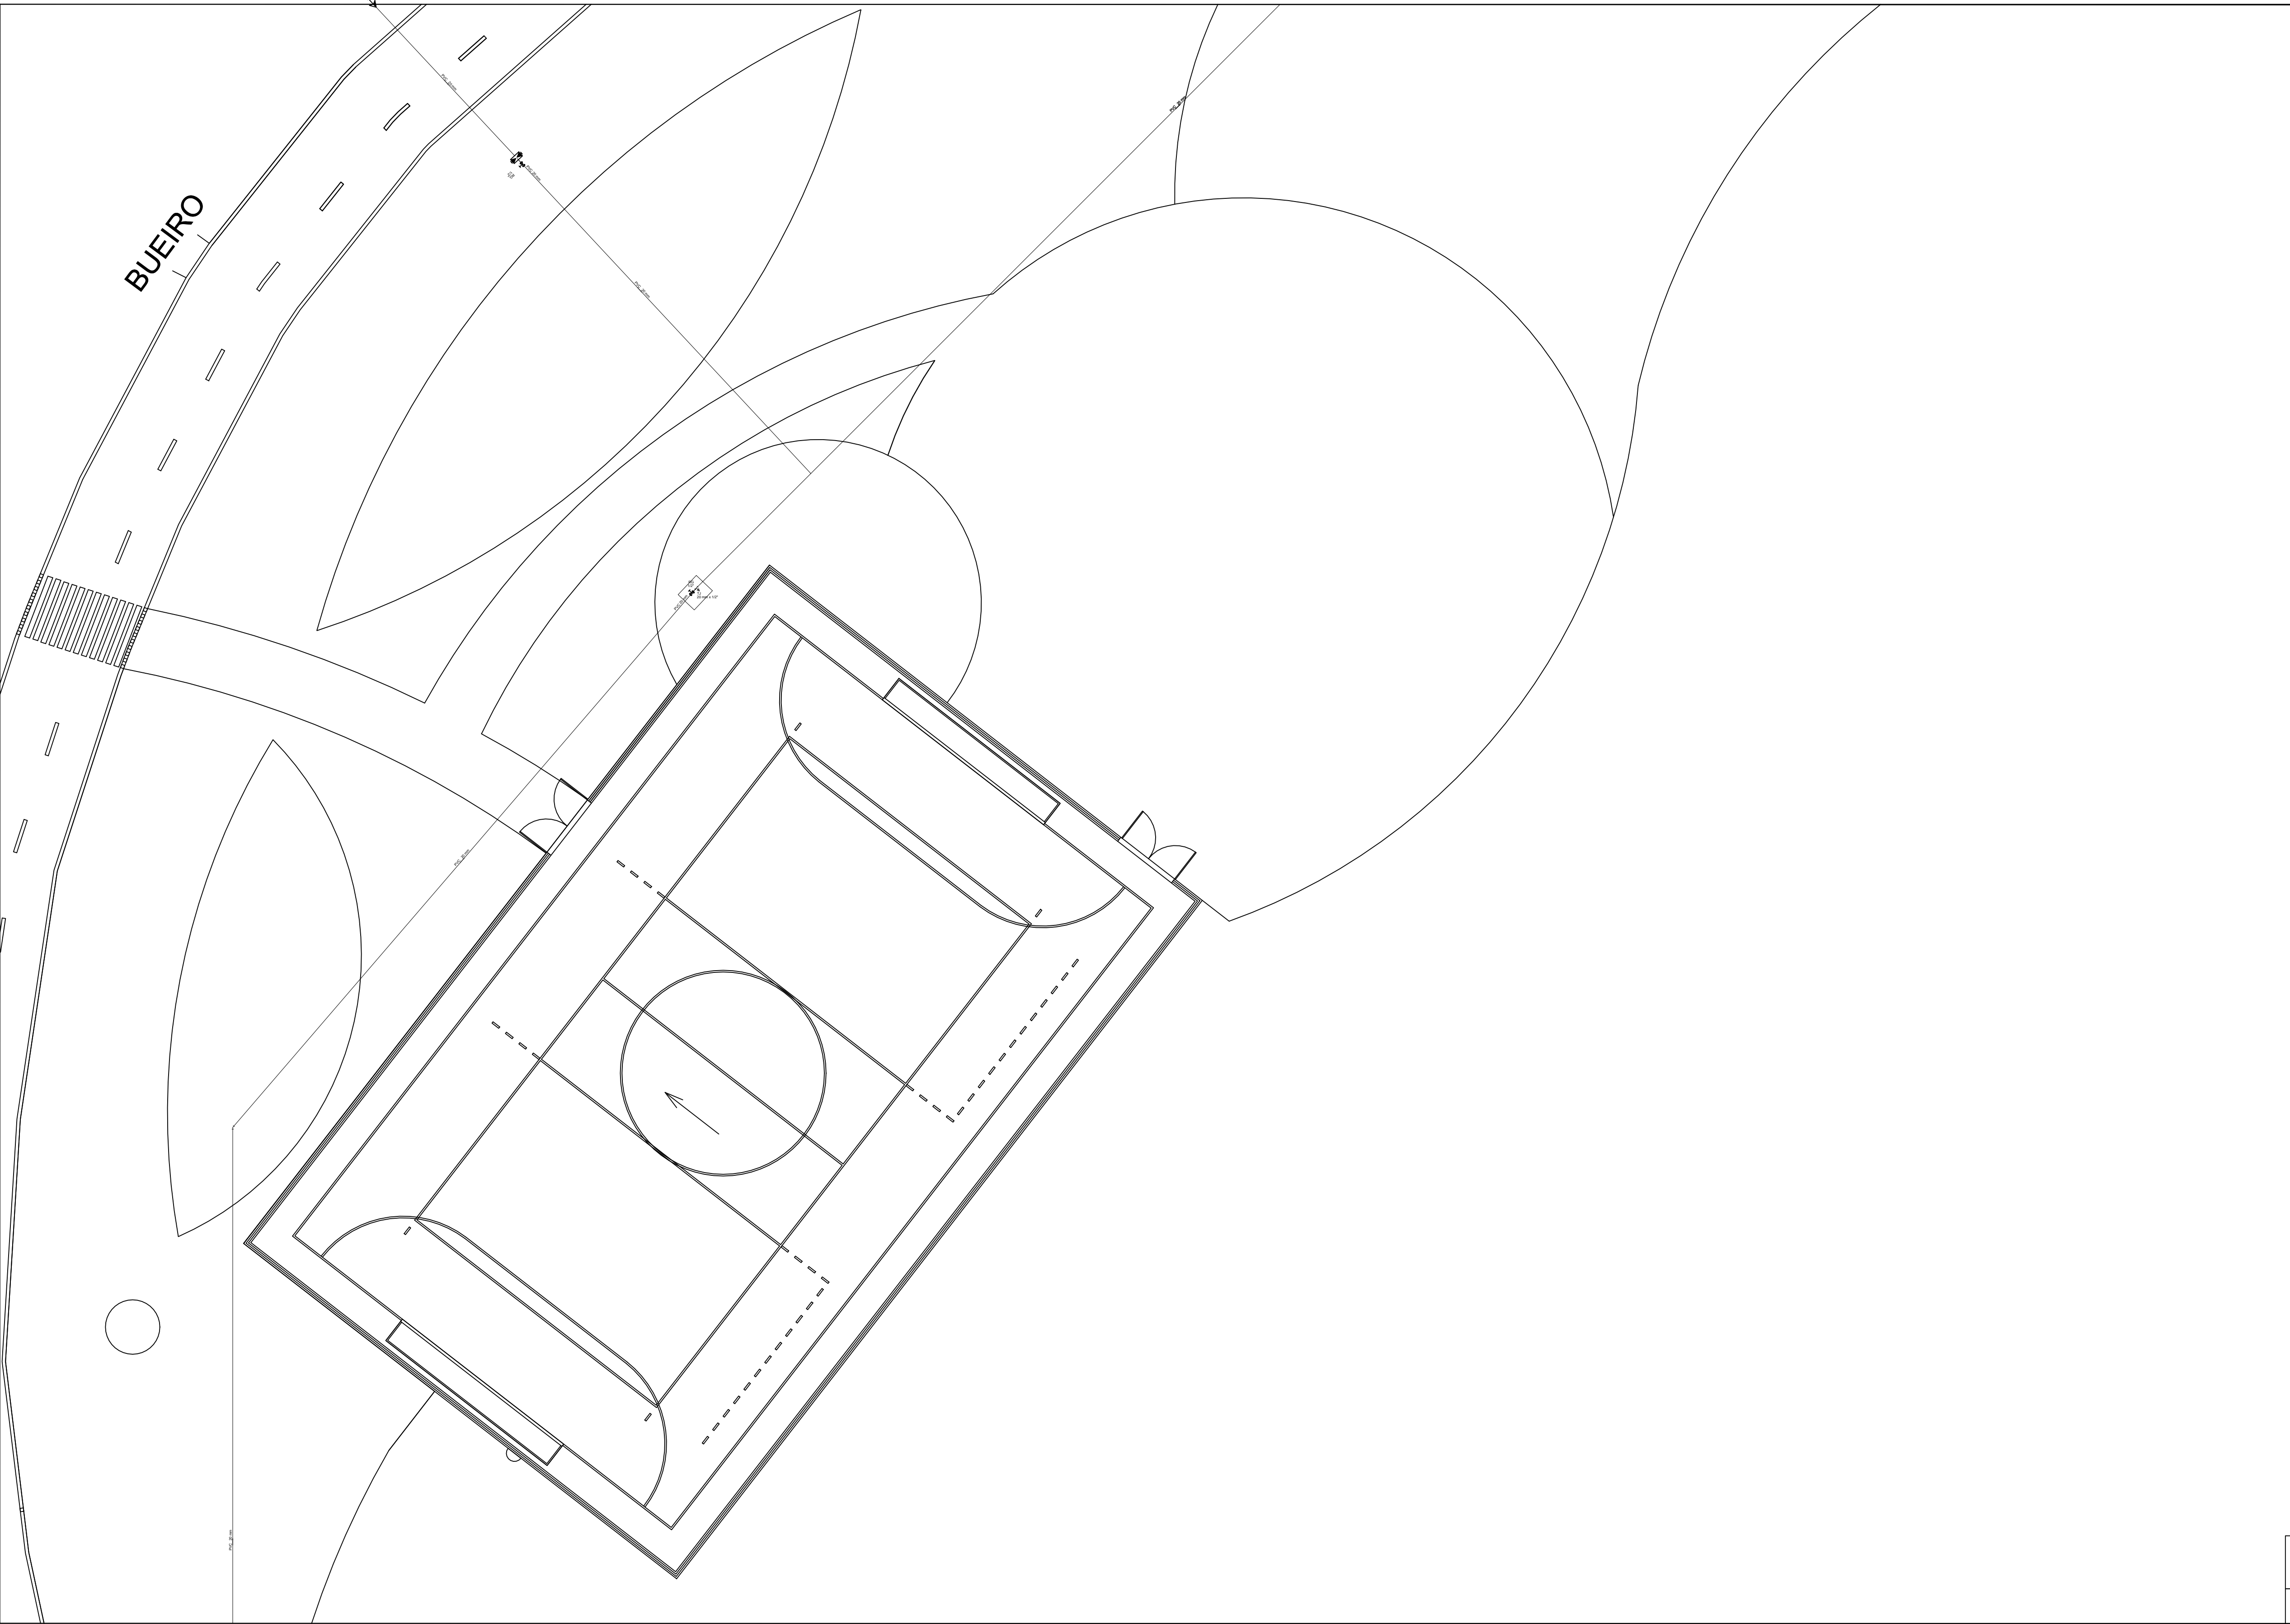

Obs: Os posicionamentos das
tubulações devera ser conferidas e
ajustadas in loco caso necessário!

Obs: TODOS OS PONTOS
HIDRAULICOS DEVERÁ ESTAR
PROTEGIDA POR CAIXA EM
ALVENARIA

PREFEITURA MUNICIPAL PARÁ DE MINAS			
PROJETO	TÍTULO	PRAÇA JARDIM AMÉRICO	
	CONTEÚDO	HIDRAULICO / SIMBOLOGIA , DETALHES GERÉRICOS , NOTAS E DETALHAMENTO	
	USO	HIDRAULICO - PRAÇA JARDIM AMÉRICO	
	IT PROJETO	DATA	22/05/2023
COLABORADOR		CREA-MG: 18786330	REVISÃO
CREA		A0	
IT EXECUÇÃO		DATA	03/04
PROPRIETÁRIO		CAU-MG	
PREFEITURA MUNICIPAL DE PARÁ DE MINAS CNPJ 18.313.817/0001-35			

Este documento não substitui a obra e a responsabilidade é do profissional responsável. O projeto é de caráter informativo e não deve ser utilizado para fins de execução sem a supervisão do profissional responsável.