
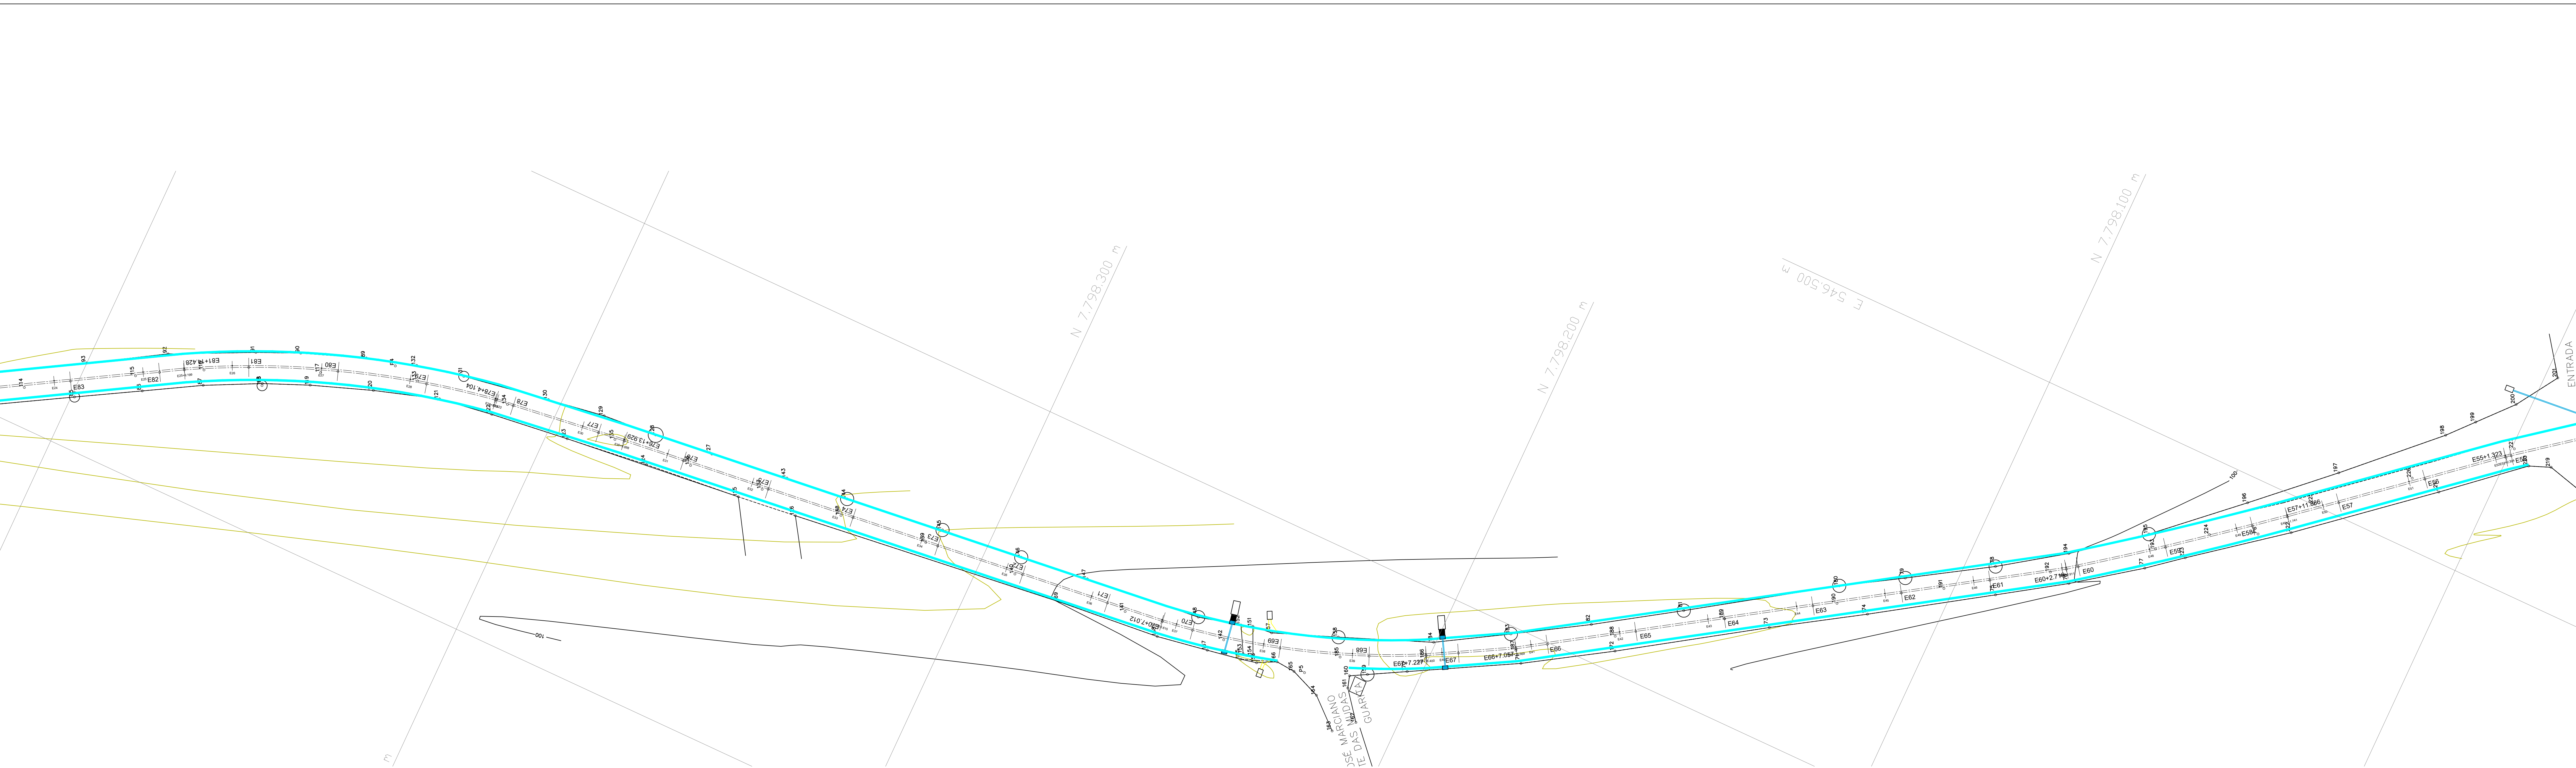


1189 X 841

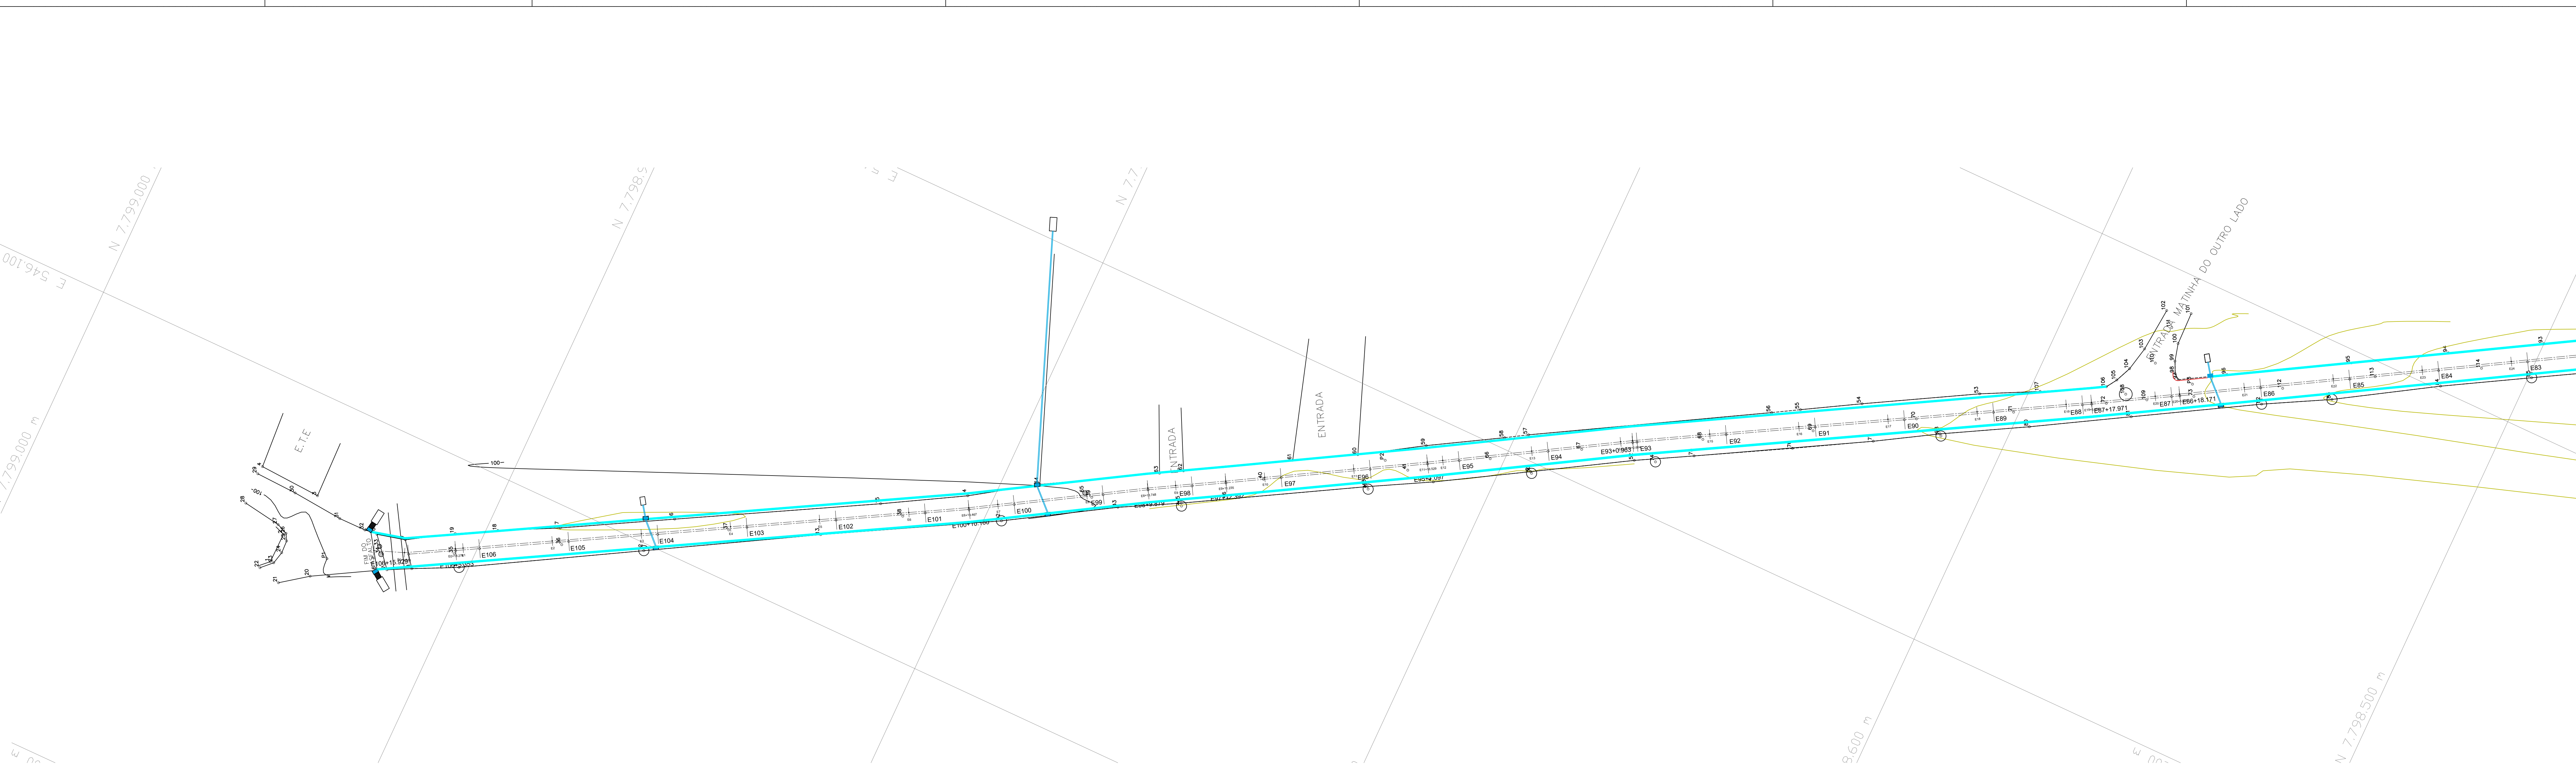

|   |                                                                                         |                    |         |
|---|-----------------------------------------------------------------------------------------|--------------------|---------|
| <br>PREFEITURA MUNICIPAL<br>DE PARA DE MINAS | PREFEITURA MUNICIPAL DE PARA DE MINAS<br>Secretaria Municipal de Desenvolvimento Urbano |                    |         |
|   | Desenho Pluvial                                                                         | Projeto            | 02 / 03 |
|   | Entrada Municipal Povoado de Matinha                                                    | Pará de Minas - MG |         |
|   | Município de Para de Minas                                                              |                    |         |
| Escala: 1 / 1.000   |                                                                                         |                    |         |
| Data: MAI / 2024   |                                                                                         |                    |         |
| Elaborado por: Marcos V. Oliveira                                                                                                 |                                                                                         |                    |         |