



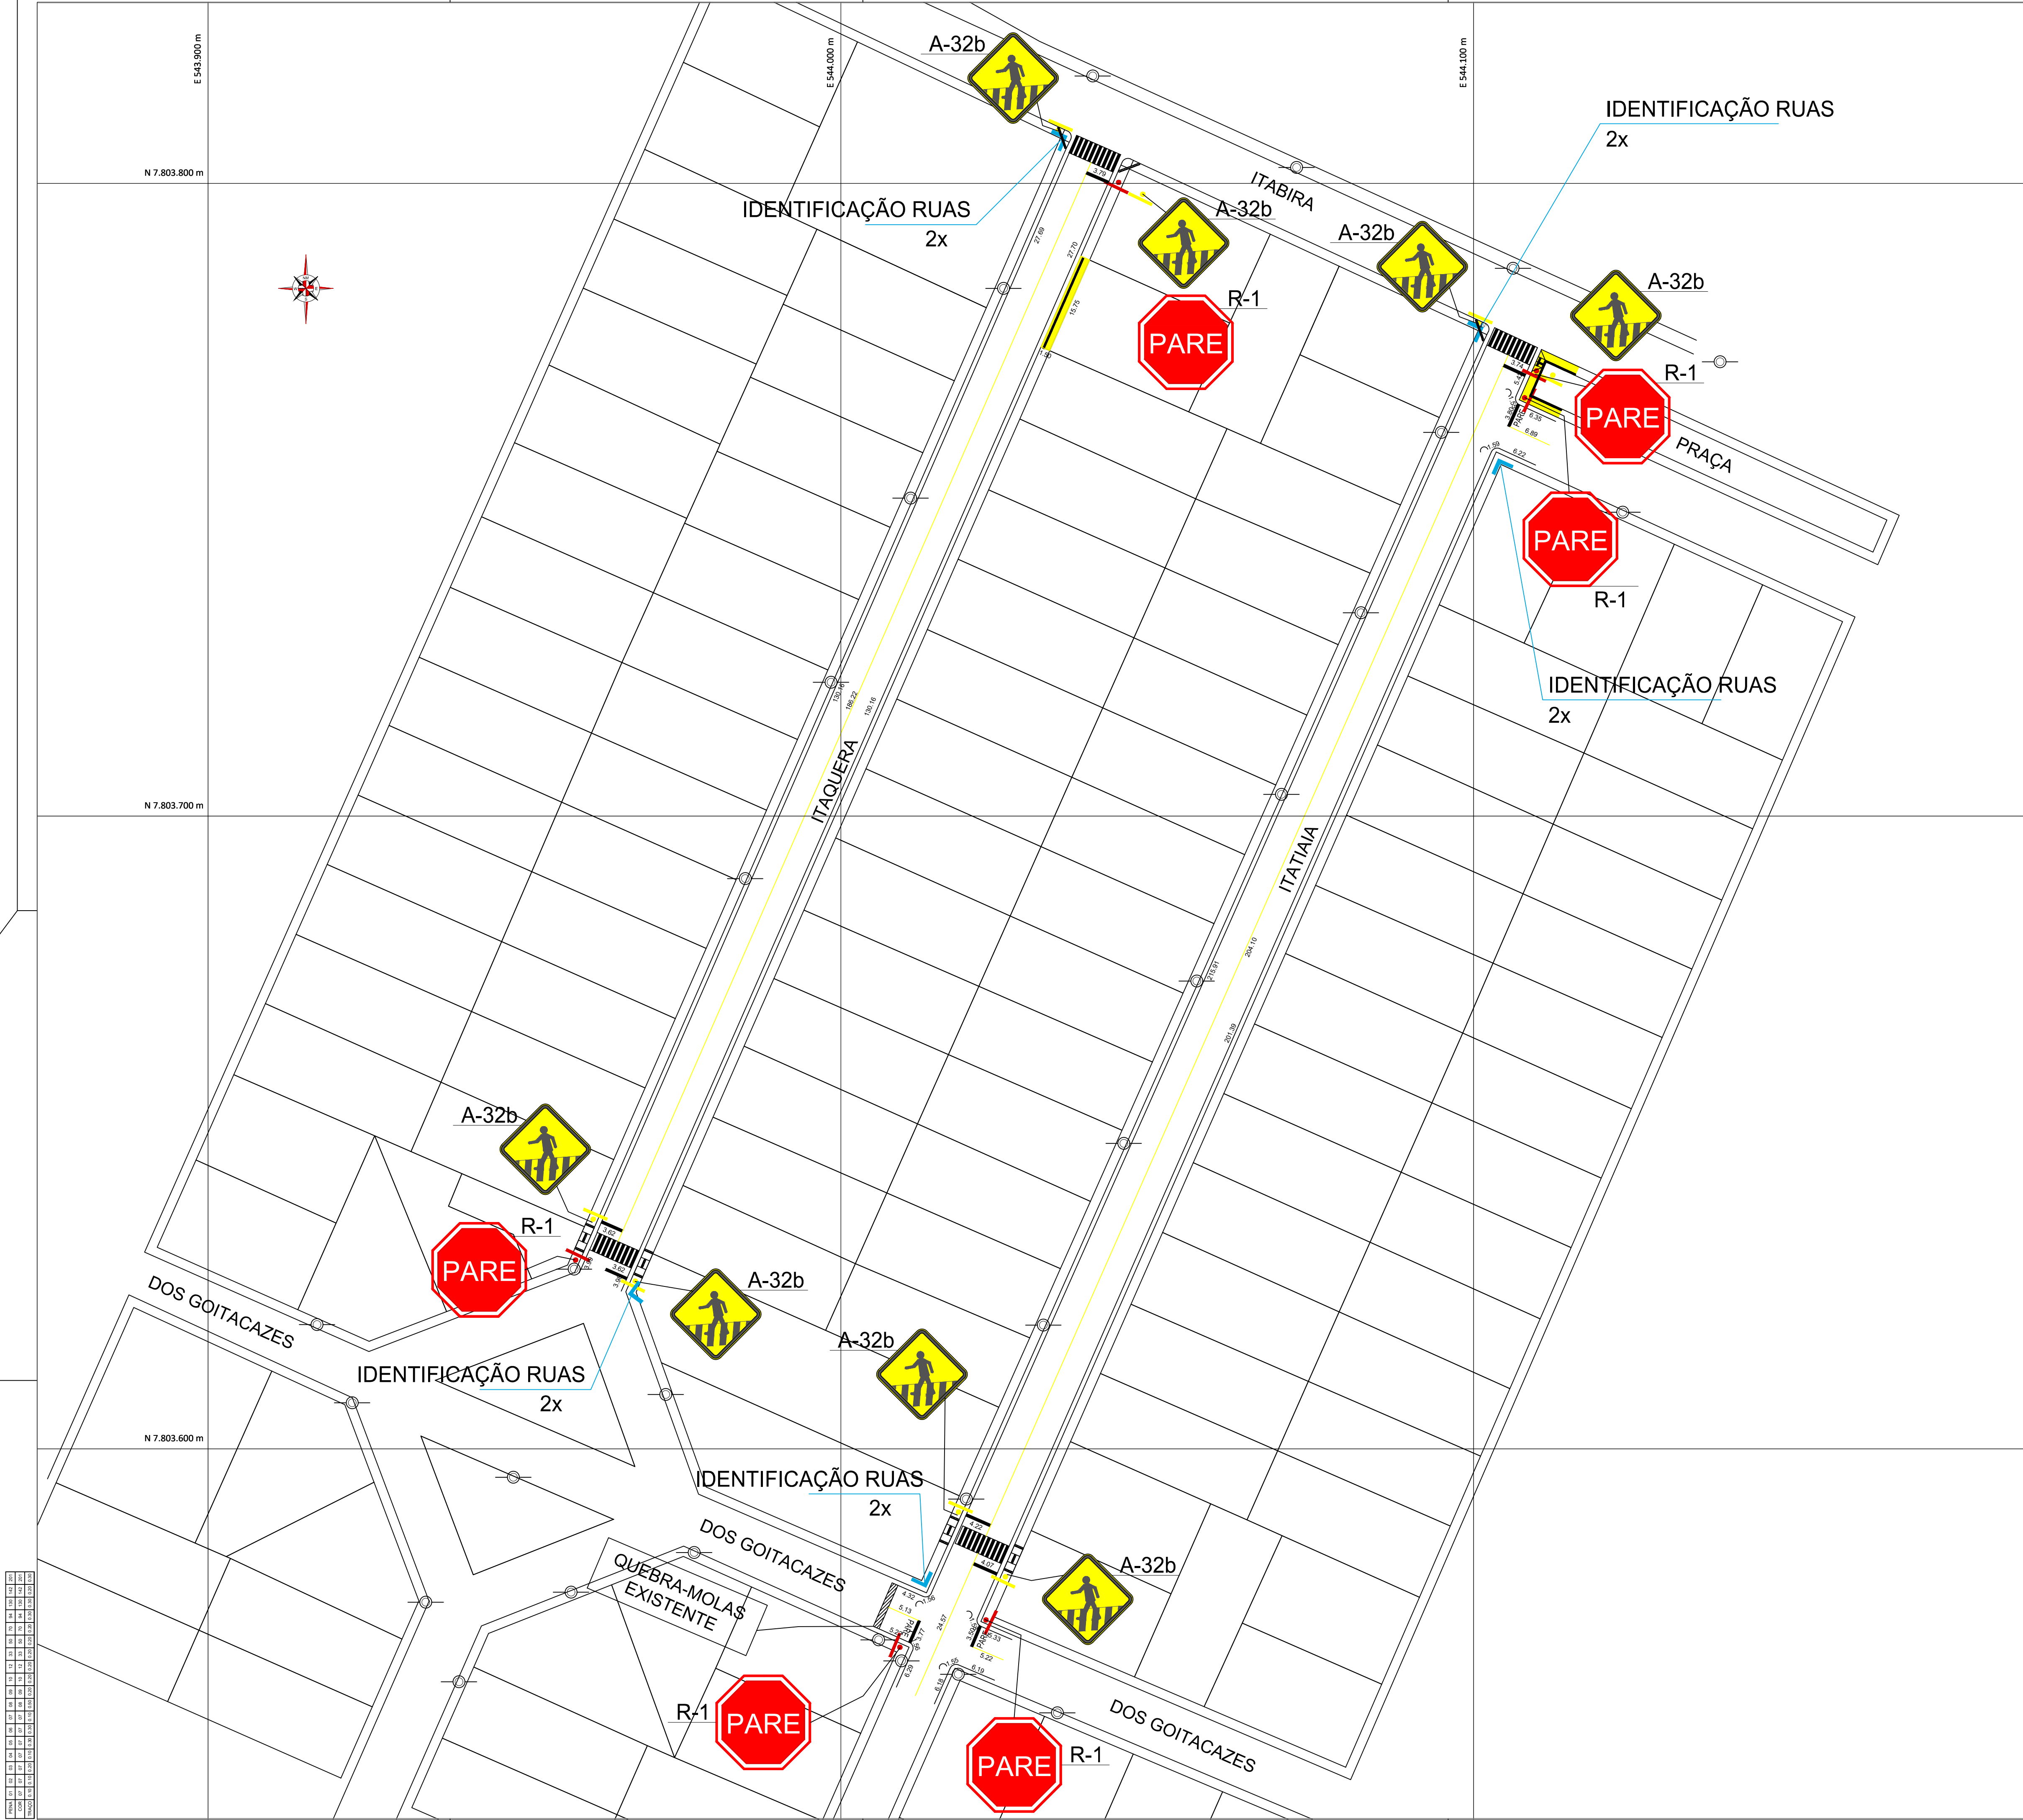

QUADRO DE ÁREAS

RUA ITATIAIA - BAIRRO VILA FERREIRA				RUA ITAQUERA - BAIRRO VILA FERREIRA			
SINALIZAÇÃO VERTICAL				SINALIZAÇÃO VERTICAL			
PLACA	DESCRIÇÃO	QUANTIDADE		PLACA	DESCRIÇÃO	QUANTIDADE	
R-1	PARADA OBRIGATORIA	04 UN		R-1	PARADA OBRIGATORIA	02 UN	
A-32b	PASSAGEM SINALIZADA DE PEDESTRE	04 UN		A-32b	PASSAGEM SINALIZADA DE PEDESTRE	04 UN	
	IDENTIFICAÇÃO DAS RUAS	03 UN			IDENTIFICAÇÃO DAS RUAS	02 UN	
SINALIZAÇÃO HORIZONTAL (PINTURA)				SINALIZAÇÃO HORIZONTAL (PINTURA)			
DESCRIÇÃO	QUANTIDADE			DESCRIÇÃO	QUANTIDADE		
FAIXA DE PEDESTRES	22,80 m²			FAIXA DE PEDESTRES	22,80 m²		
FAIXA DE RETENÇÃO	9,240 m²			FAIXA DE RETENÇÃO	4,412 m²		
LBO - FAIXA CONTÍNUA	47,821 m² (478,21mx0,1m)			LBO - FAIXA CONTÍNUA	32,686 m² (323,68mx0,1m)		
LFO - FAIXA CONTÍNUA	22,867m² (228,67mx0,1m)			LFO - FAIXA CONTÍNUA	18,622m² (186,22mx0,1m)		
PARE	0			PARE	4,68m² (3x1,56m²)		
ACESSIBILIDADE				ACESSIBILIDADE			
DESCRIÇÃO	QUANTIDADE			DESCRIÇÃO	QUANTIDADE		
RAMPA DE ACESSIBILIDADE	04 UN			RAMPA DE ACESSIBILIDADE	04 UN		
PODOTÁTIL	13,30 m			PODOTÁTIL	29,25 m		
PASSEIO CONCRETO	28,56 m²			PASSEIO CONCRETO	23,625 m²		

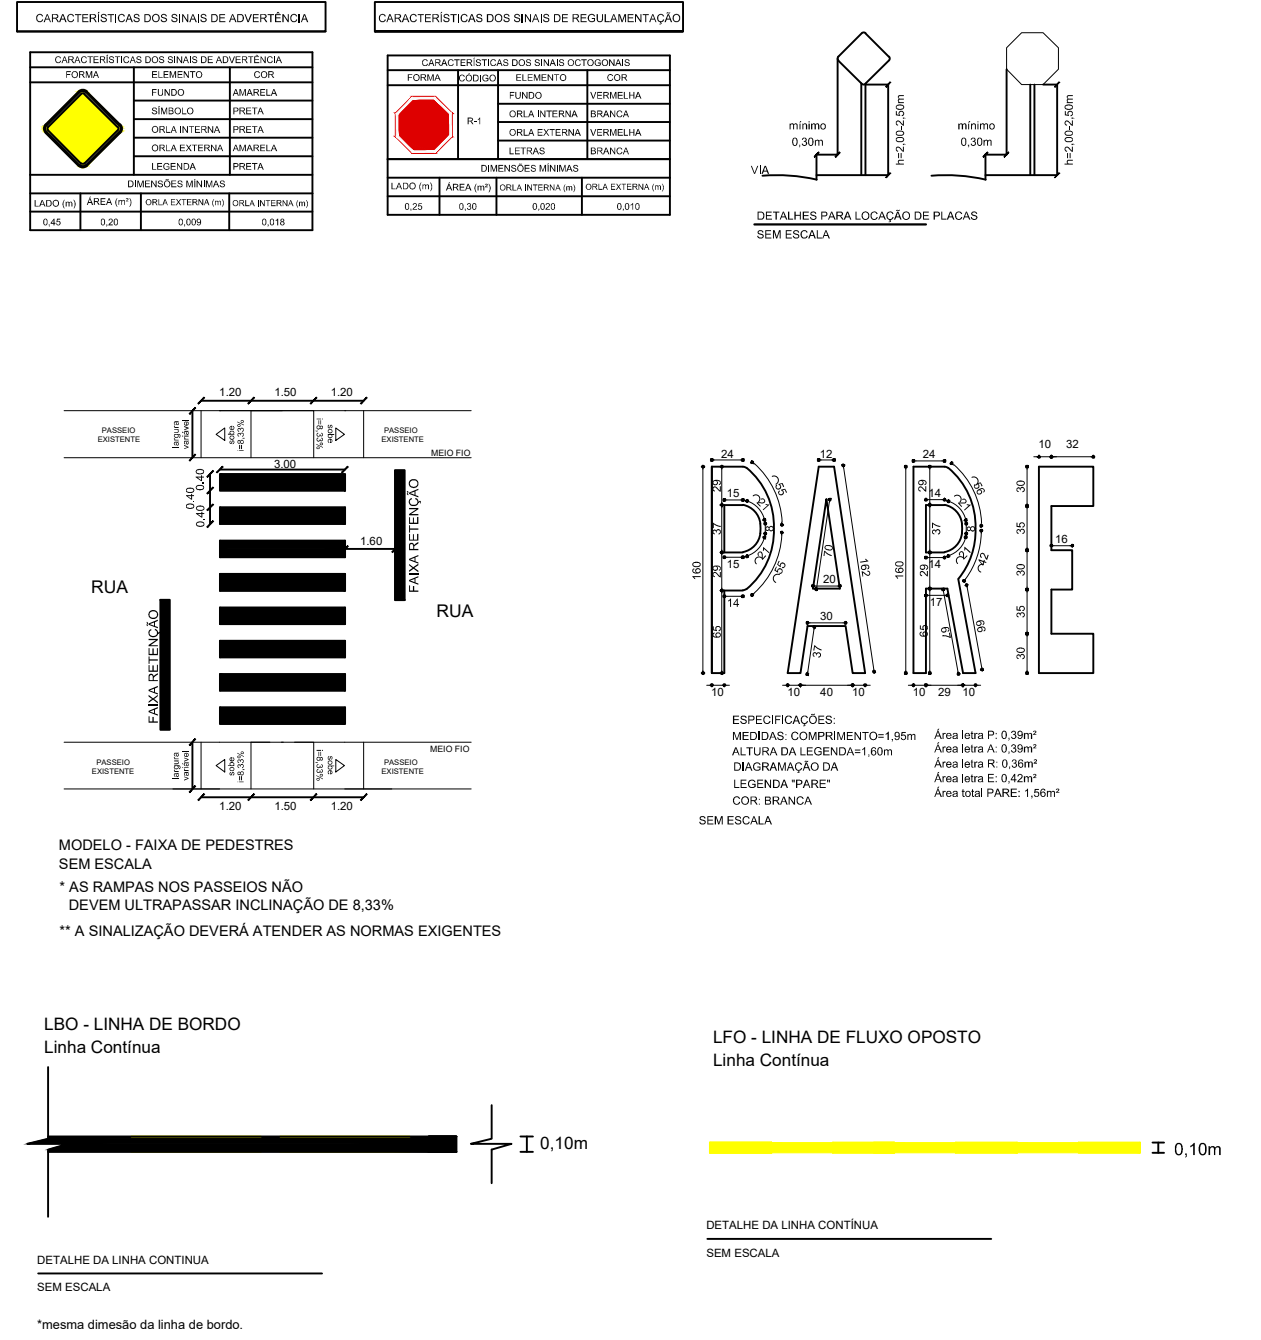



PREFEITURA MUNICIPAL DE PARÁ DE MINAS
Secretaria Municipal de Desenvolvimento Urbano

PROJETO: Projeto de Sinalização e Acessibilidade

PROPRIEDADE / MODEL: Rua Itatiaia e Rua Itaquerá - Vila Ferreira

PROPRIETÁRIO: Município de Pará de Minas

ARQUIVO: TOP23-73

MUNICÍPIO: Pará de Minas - MG

INTERIORES: - - - - -

FOLHA: 01 / 01

ÁREA: indicada

ESCALA: 1 / 1.000

DATA: NOV / 2023

DESENHO: Marcos V. O. Santos

RESPONSÁVEL TÉCNICO: Engenheiro Civil: Marcos Vinícius de Oliveira Santos - CREA MG 217.693 / D
Diretor de Desenvolvimento Urbano e Facilitação

Município de Pará de Minas