
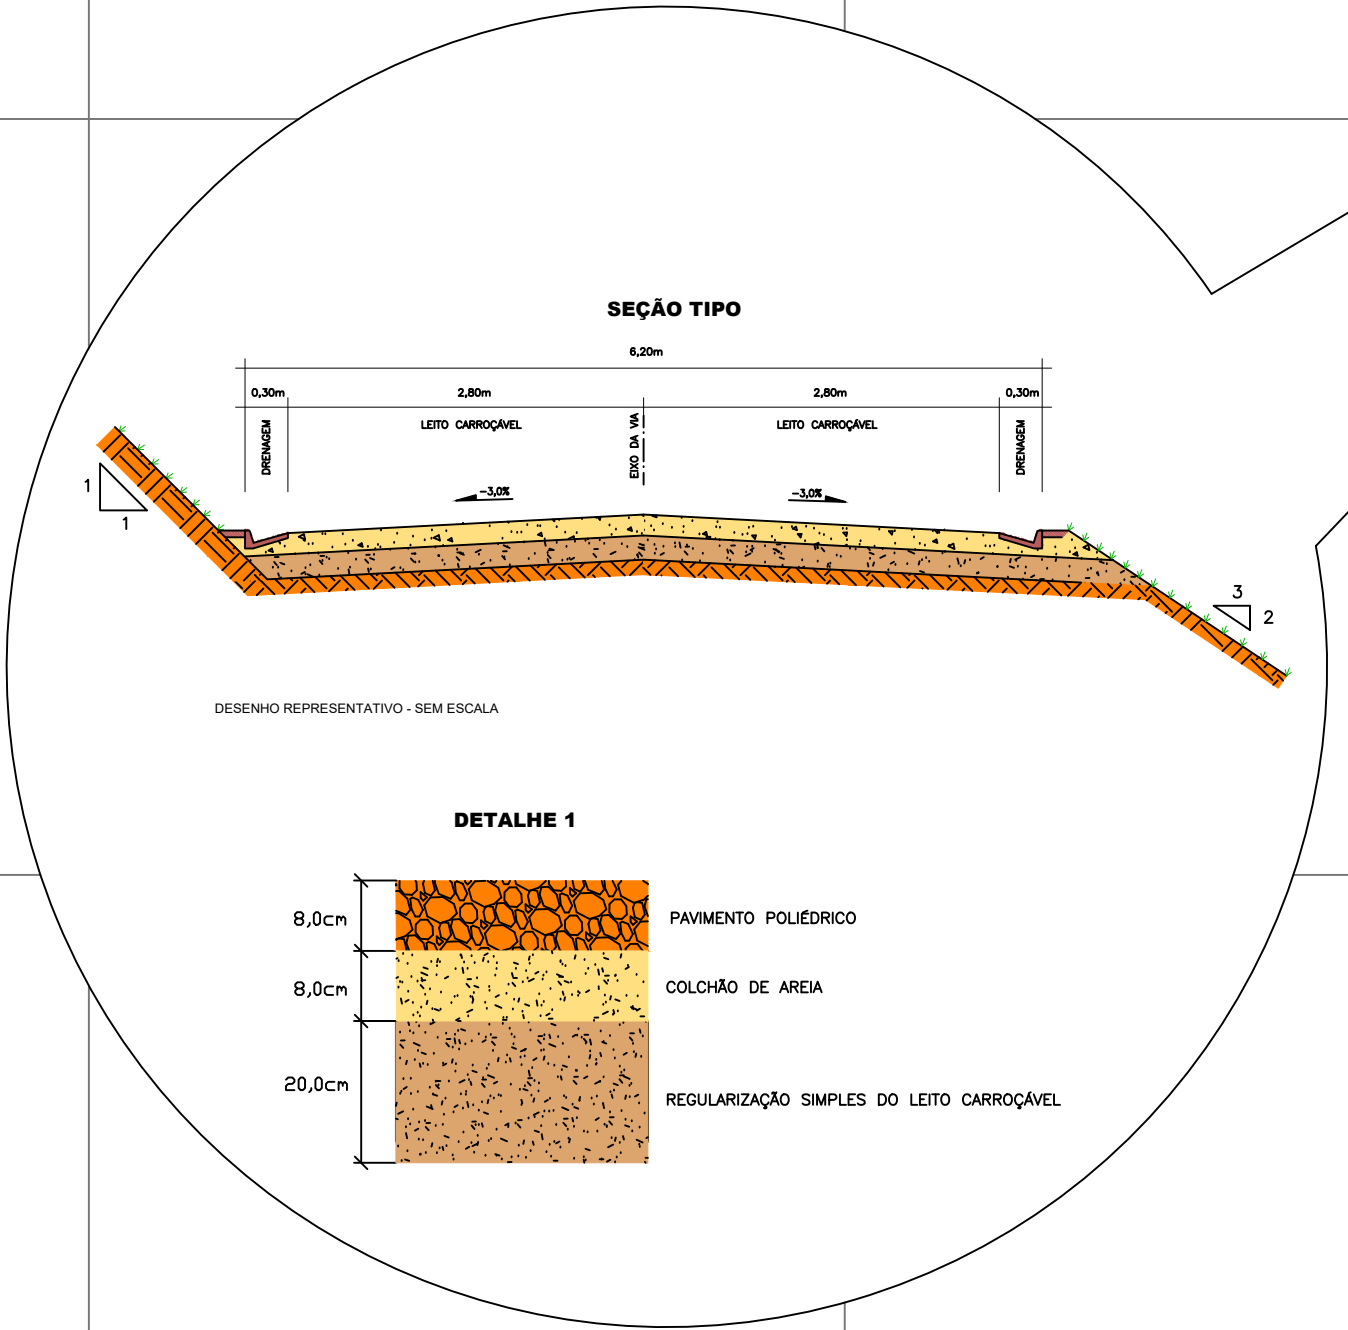


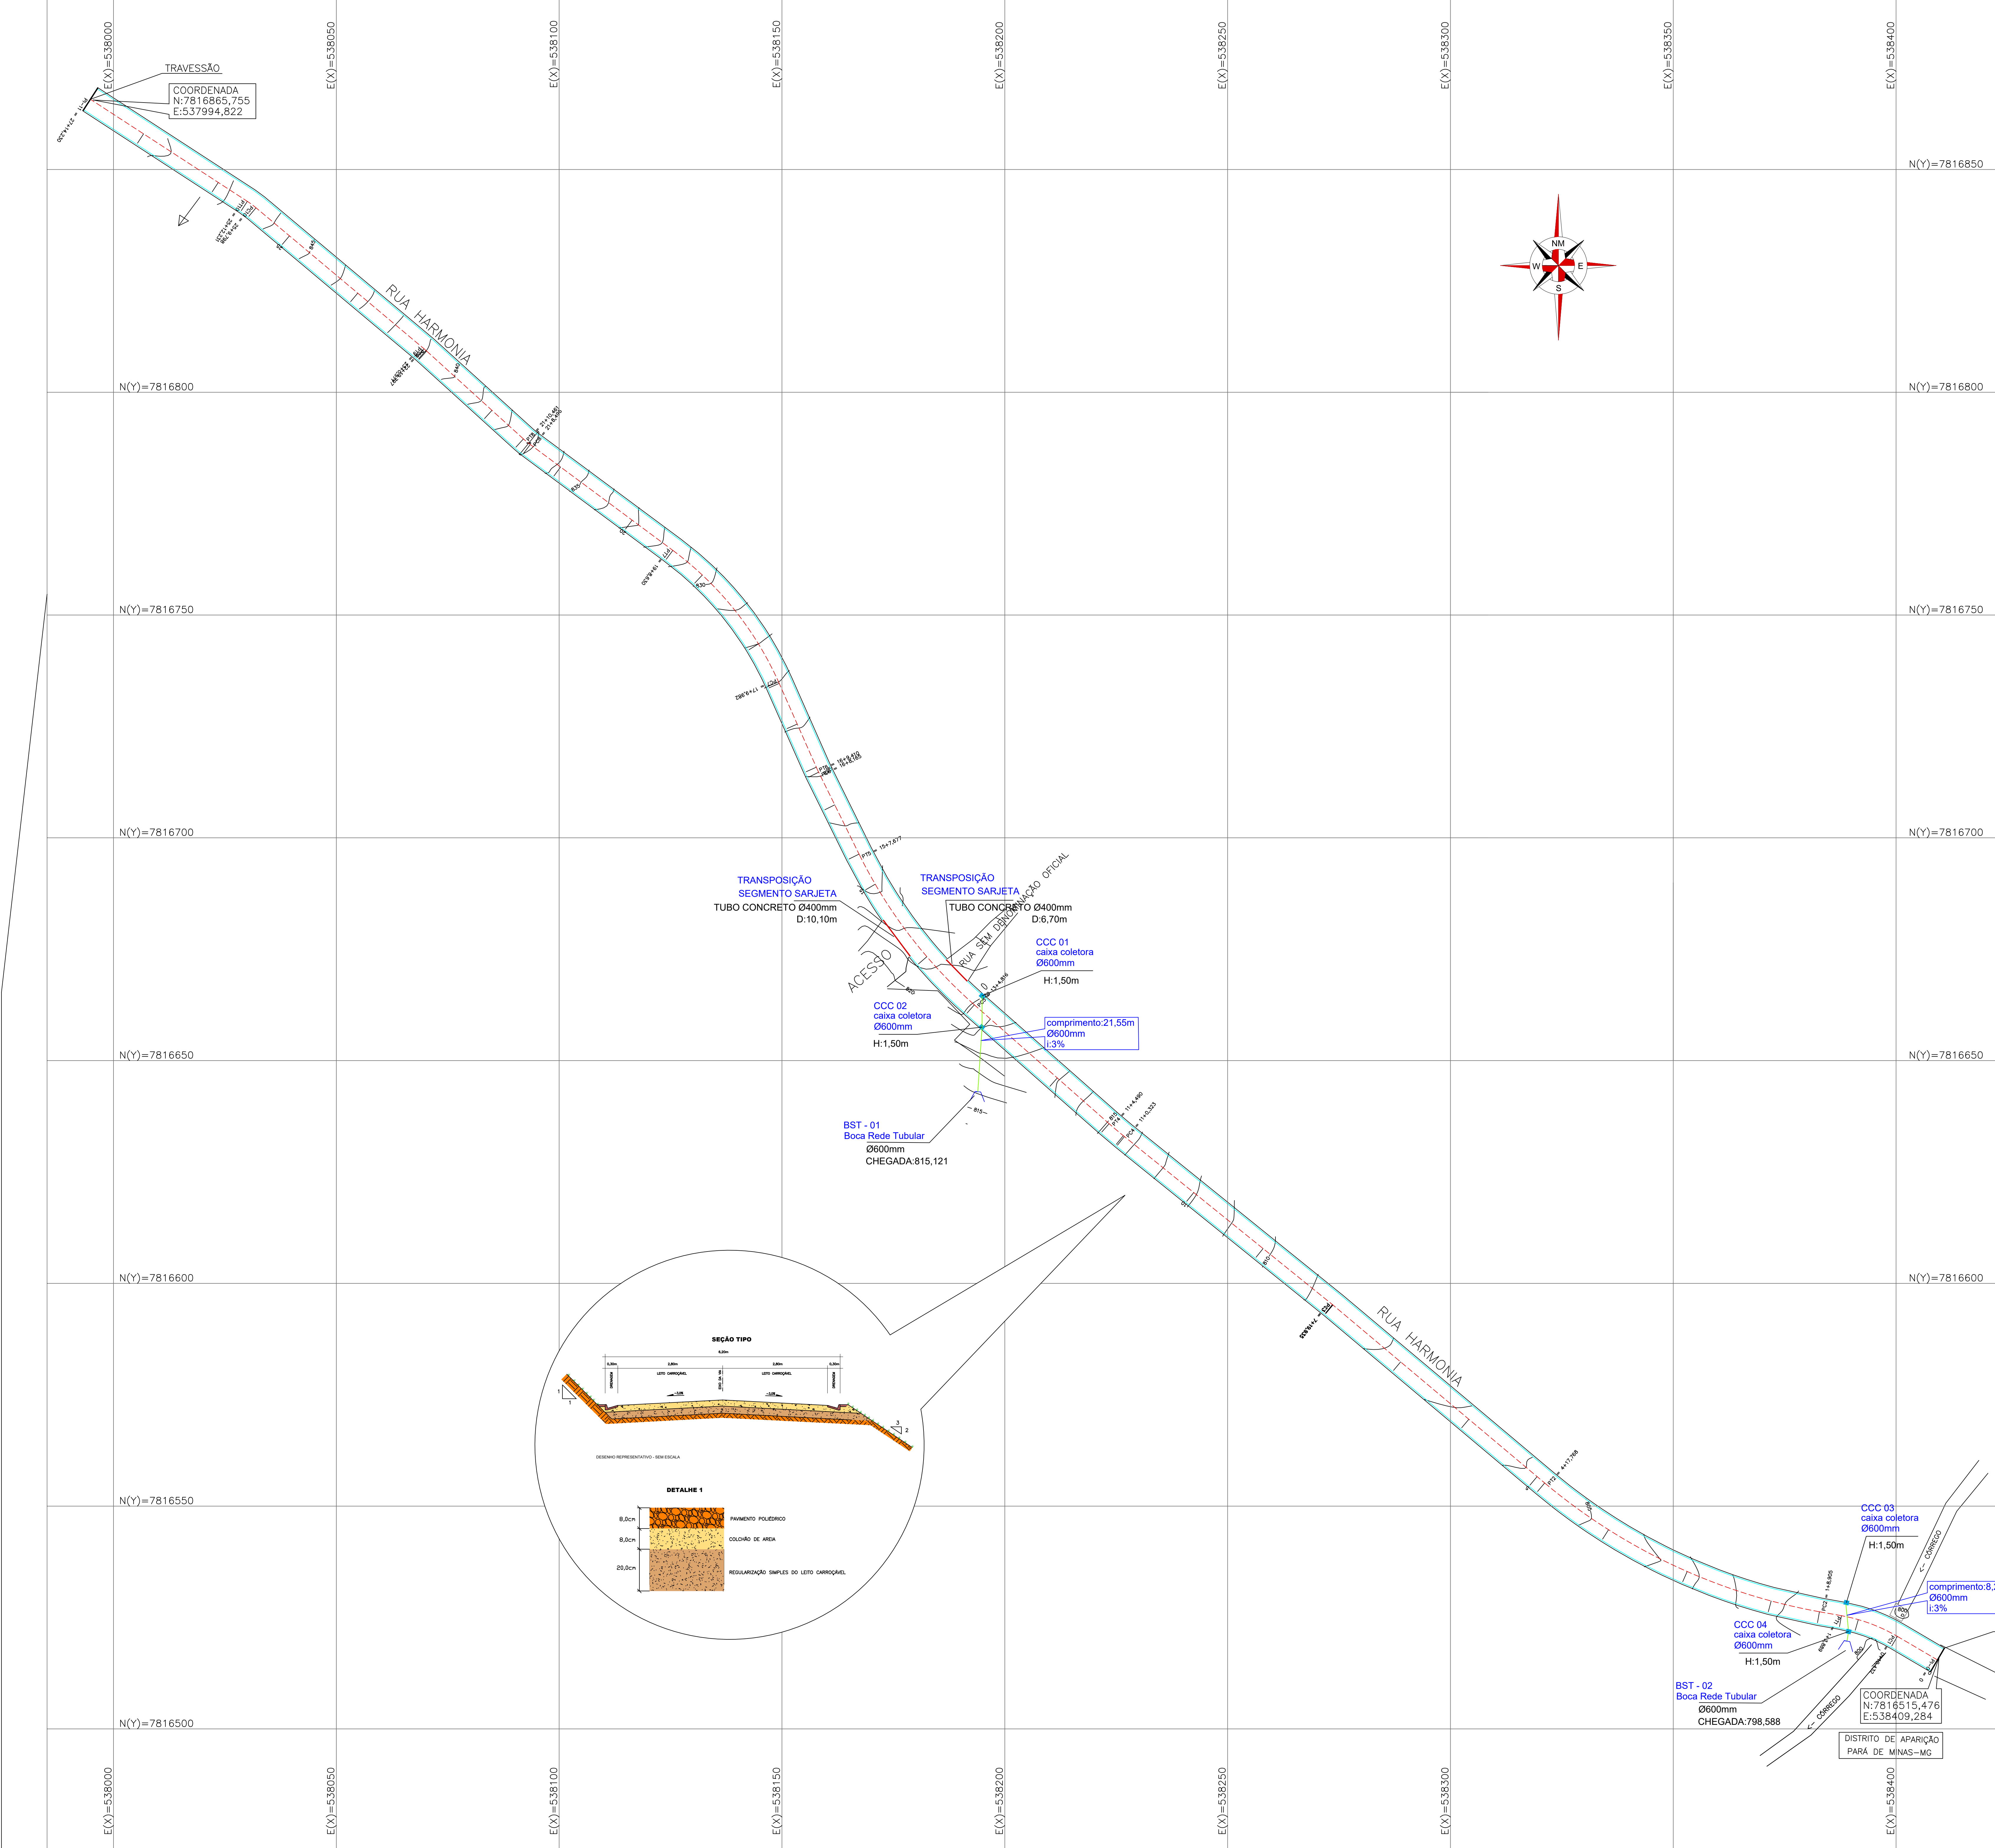

QUADRO DE QUANTITATIVOS
DRENAGEM
CCC-Caixa Coletora de Sarjeta em Concreto: 04 UN (CCC-01 - diâmetro 600mm - H=1,00m)
Rede Tubular de Concreto Ø600mm = 29,80m
BST - Boca Simples Saída de Rede Tubular = 02 UN
Transposição Segmento Sarjeta = 16,80m (diâmetro 400mm)

- CONVENÇÕES**
- SCA - Sarjeta de Concreto Aterro
 - TUBO Ø600mm
 - Transposição de Sarjetas
 - CCC - Caixa Coletora de Sarjeta Concreto
 - BST - Boca Simples p/ Rede Tubular

				PREFEITURA MUNICIPAL DE PARÁ DE MINAS Secretaria Municipal de Desenvolvimento Urbano	
PROJETO: Drenagem Pluvial		ARQUIVO: TOP23-64		FOLHA: 01 / 02	
PROPRIEDADE: IMÓVEL: Rua Harmonia - Povoado de Aparição		MUNICÍPIO: Pará de Minas - MG		ÁREA: Indicada	
RESPONSÁVEL TÉCNICO: Engenheiro Civil Marcos Vinícius da Oliveira Santos - CREA MG 017.893 / D		MUNICÍPIO: Pará de Minas		DATA: MAR / 2024	
MUNICÍPIO: Pará de Minas		MUNICÍPIO: Pará de Minas		TÉCNICO: Marcos V. O. Santos	