



1	2	
---	---	---	---	---	---	---	---	---	----	----	-----

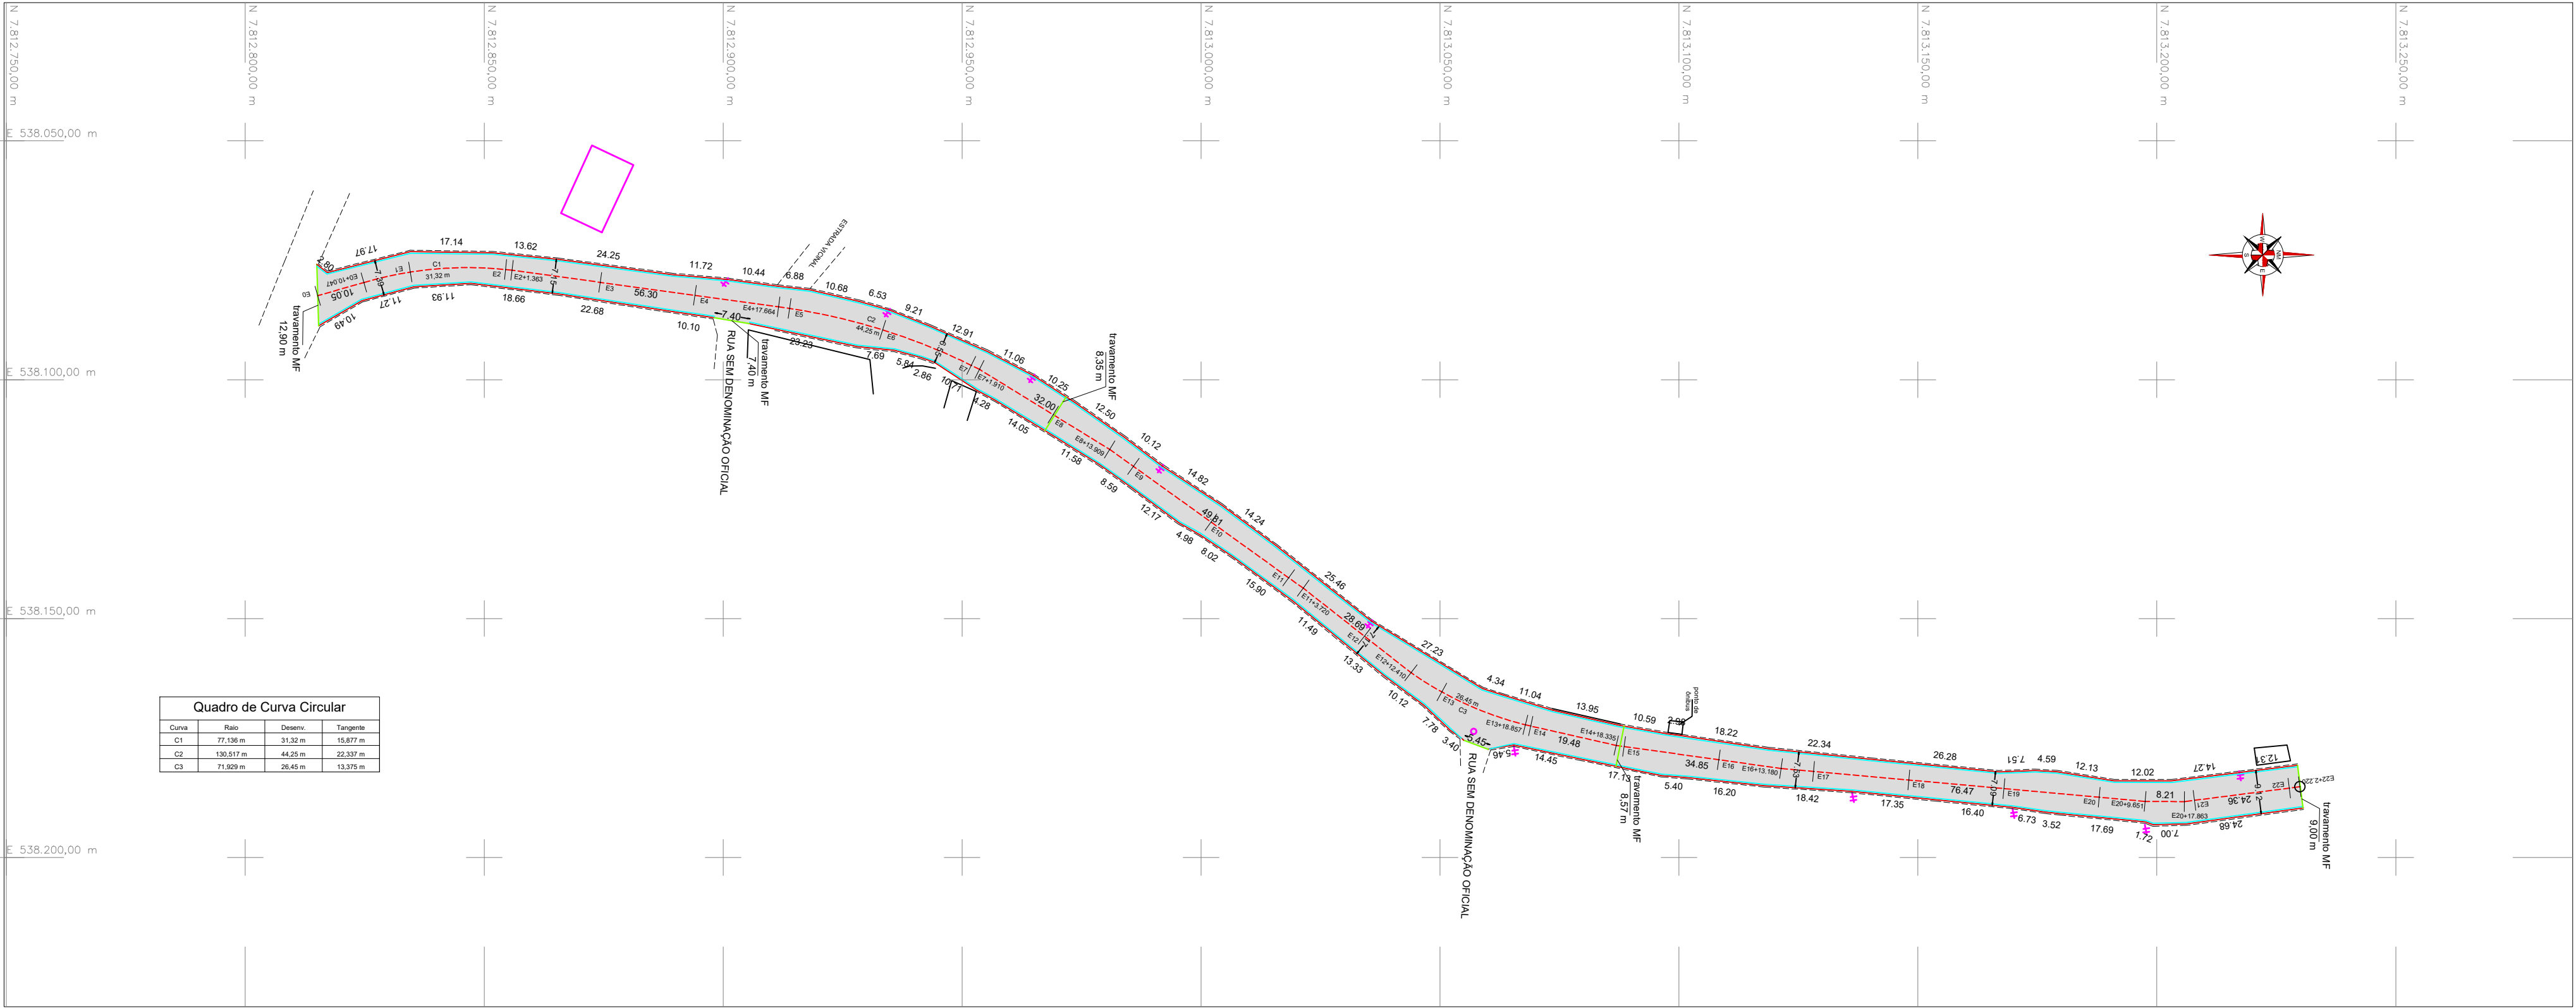

SEÇÃO TRANSVERSAL APLICADAS

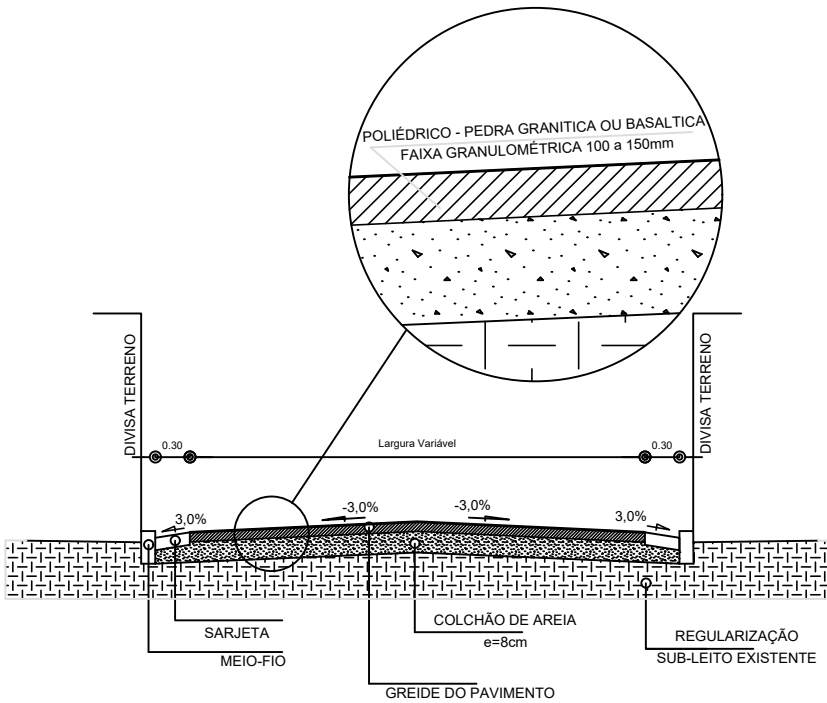

DETALHAMENTO DE SARJETA E MEIO-FIO DE CONCRETO
DESENHO REPRESENTATIVO - SEM ESCALA

CONVENÇÕES

- PAVIMENTAÇÃO POLIÉDRICA
- MEIO-FIO A IMPLANTAR
- MEIO-FIO TRAVAMENTO
- SARJETA A IMPLANTAR

QUADRO DE QUANTITATIVOS

PAVIMENTAÇÃO

MEIO FIO = 884,44 m
SARJETA = 877,04 m
PAVIMENTAÇÃO POLIEDRICA: 3.315,69m²
COLCHÃO DE AREIA: 3.576,93m²
MF TRAVAMENTO: 38,82m

VOLUMES:
REGULARIZAÇÃO SIMPLES (20cm): 715,386m³

* APLICAR NA EXECUÇÃO DE TODOS OS
ELEMENTOS O PADRÃO DO CADERNO DE
ENCARGOS DA SUDECAP/PBH.

PREFEITURA MUNICIPAL
DE PARÁ DE MINAS

PREFEITURA MUNICIPAL DE PARÁ DE MINAS
Secretaria Municipal de Desenvolvimento Urbano

PROJETO: Pavimentação Poliédrica	ARQUIVO: TOP23-54	FOLHA: 01 / 01
PROPRIEDADE / IMÓVEL: Estrada de Acesso ao Povoado de Córrego das Pedras	MUNICÍPIO: Pará de Minas - MG	ÁREA: indicada
PROPRIETÁRIO: Município de Pará de Minas	MATRÍCULA: -	ESCALA: 1 / 1.000
RESPONSÁVEL TÉCNICO: Engenheiro Civil: Marcos Vinícius de Oliveira Santos - CREA MG 217.693 / D Diretor de Desenvolvimento Urbano e Fiscalização		DATA: JUL / 2023
Município de Pará de Minas		DESENHO: Marcos V. O. Santos