


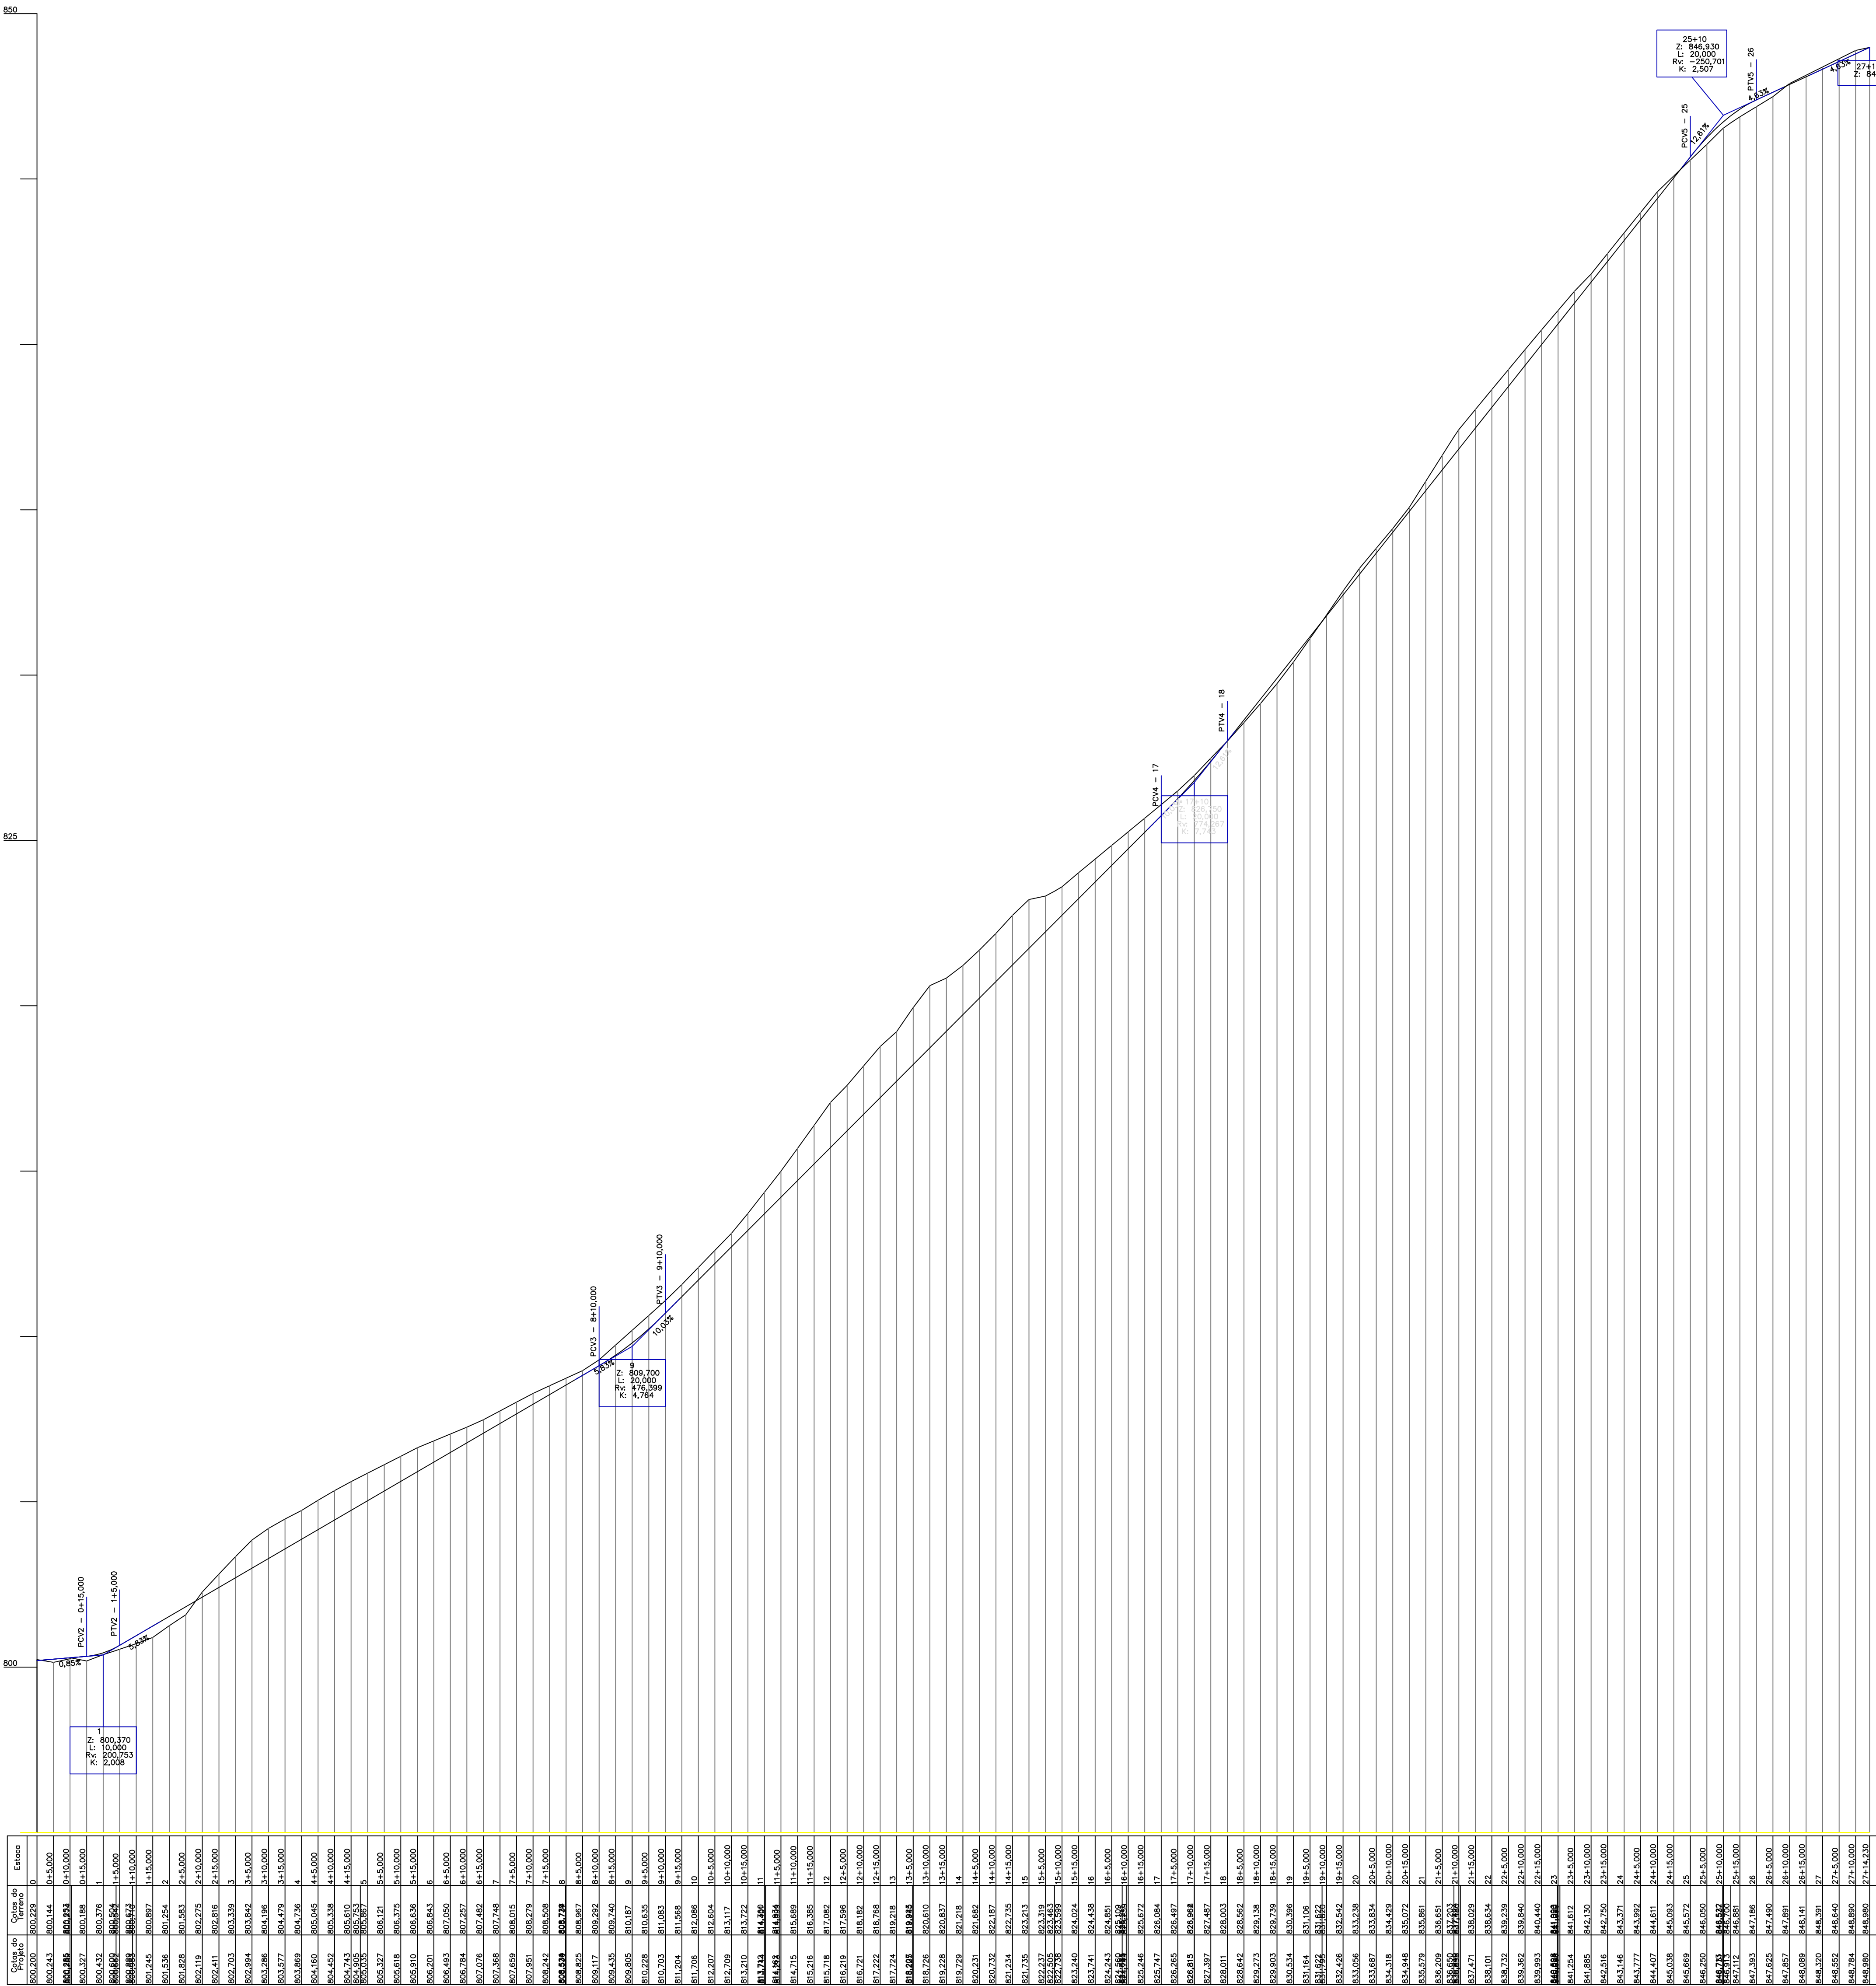

		PREFEITURA MUNICIPAL DE PARÁ DE MINAS Secretaria Municipal de Desenvolvimento Urbano	
PROJETO: Movimentação de Terra - PERFIL		ARQUIVO: TOP23-64	FOLHA: 01 / 04
PROPRIEDADE / IMÓVEL: Rua Harmonia - Povoado de Aparição		MUNICÍPIO: Pará de Minas - MG	ÁREA: Indicada
RESPONSÁVEL TÉCNICO: Engenheiro Civil Marlene Vitorino de Oliveira Santos - CREA MG 217.693 / D Diretor de Desenvolvimento Urbano e Fiscalização		Município de Pará de Minas	
TERCEIRO: Marcos V. O. Santos		ESCALA: V: 1 / 100 H: 1 / 1.000 DATA: MAR / 2024	

QUADRO DE QUANTITATIVOS
MOVIMENTAÇÃO DE TERRA
VOLUME DE CORTE - 1.868,076 m³
VOLUME DE ATERRO - 120,529 m³
* APLICAR NA EXECUÇÃO DE TODOS OS ELEMENTOS O PADRÃO DO CADERNO DE ENCARGOS DA SUDECAP/PBH.