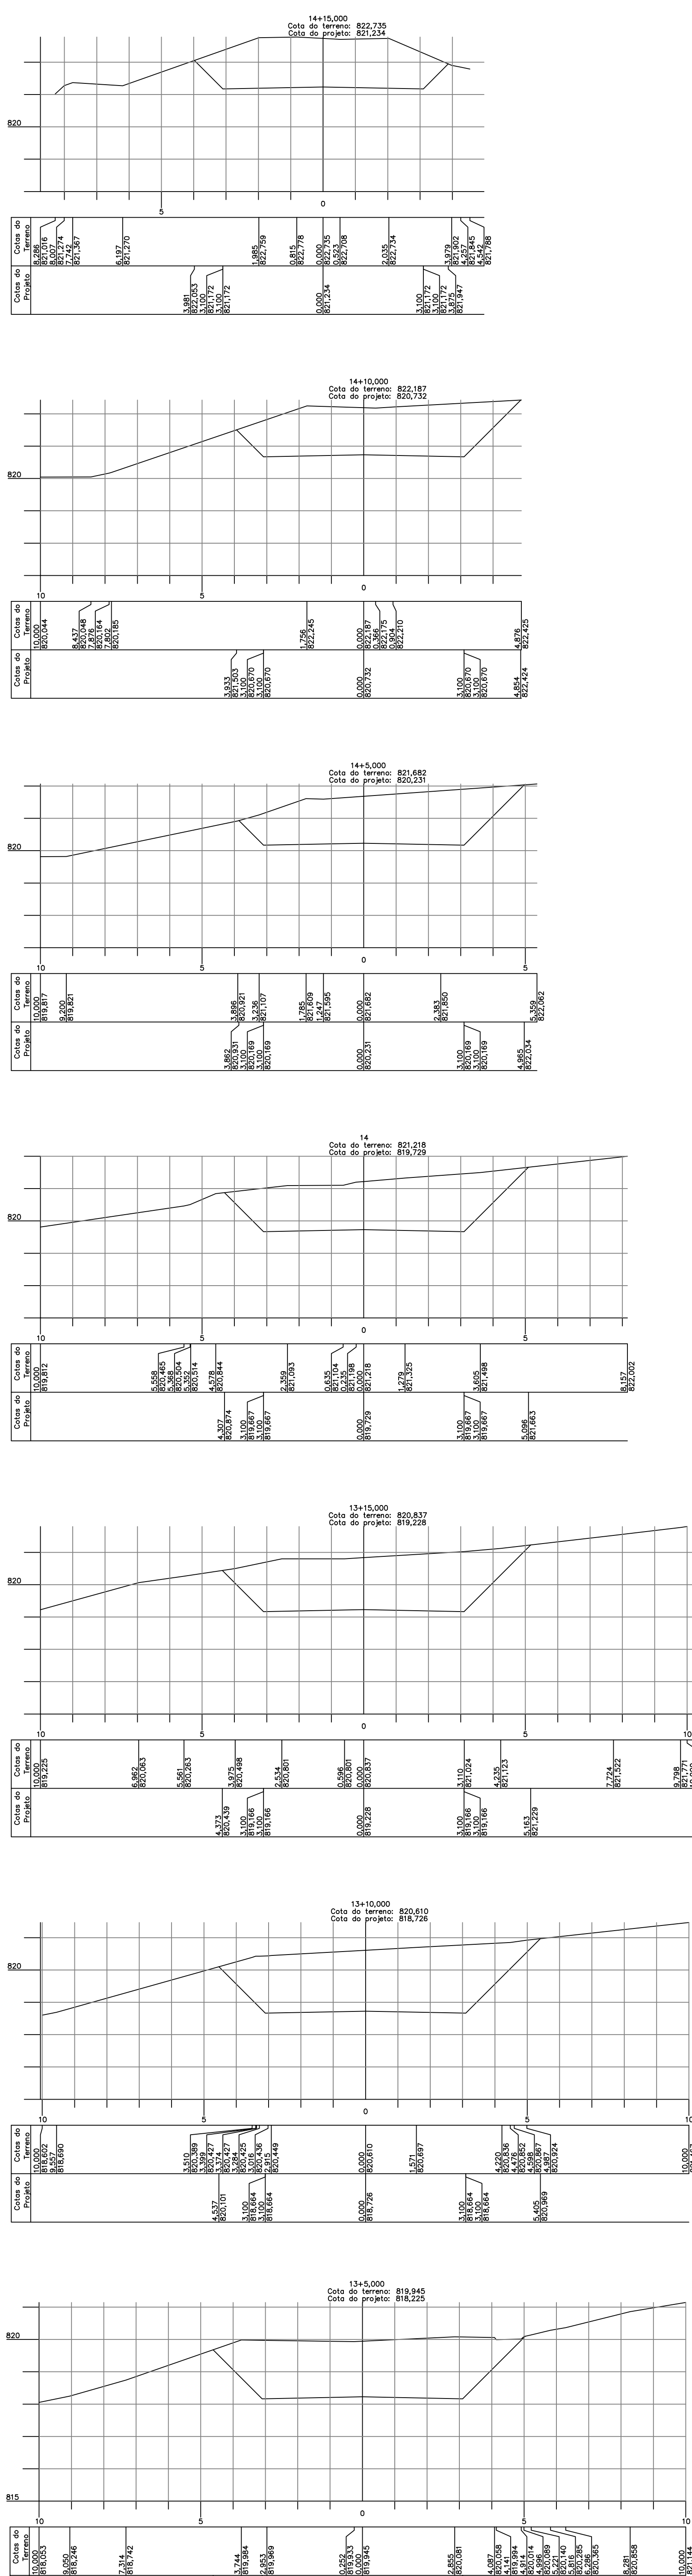
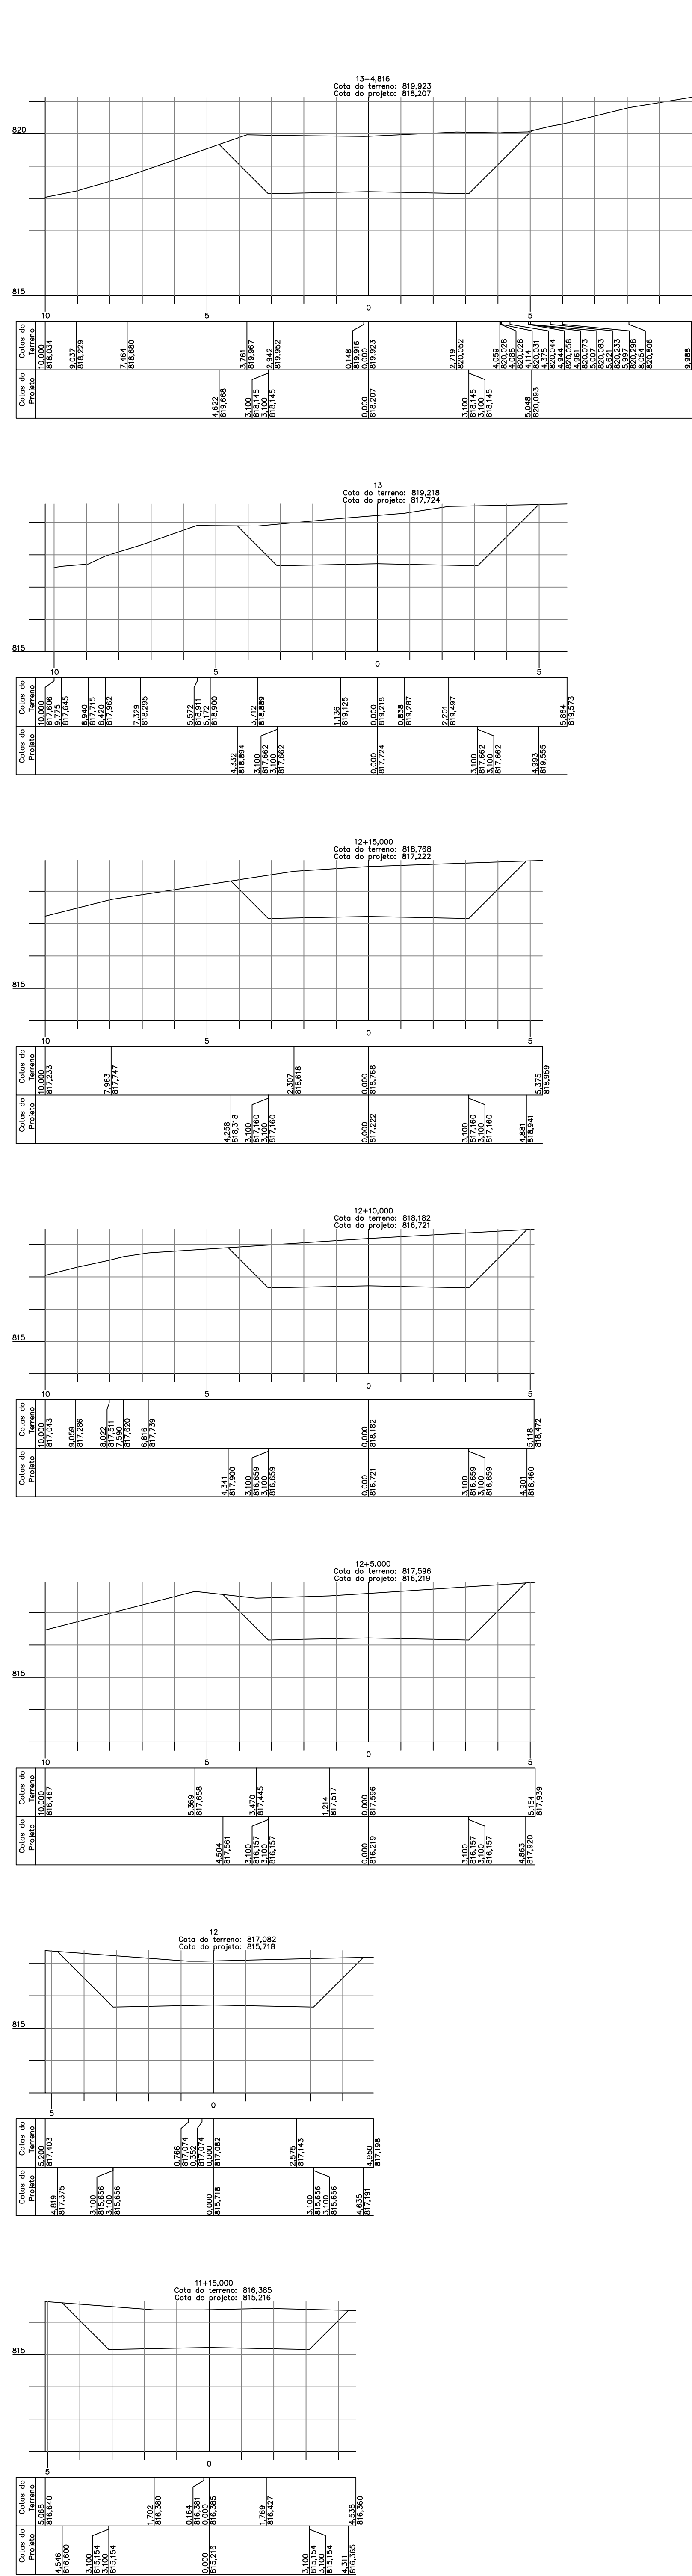
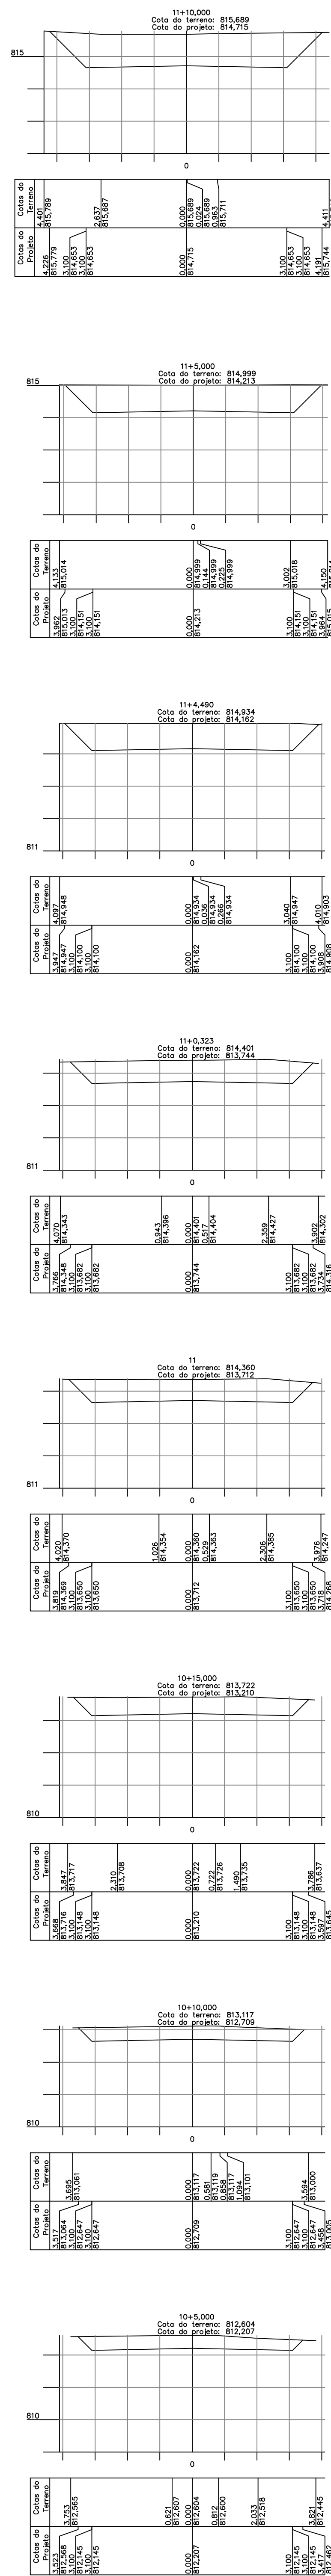


PREFEITURA MUNICIPAL DE PARÁ DE MINAS
Secretaria Municipal de Desenvolvimento Urbano

PROJETO: Movimentação de Terra - SEÇÕES
PROPRIEDADE: IMÓVEL: Rua Harmonia - Povoado de Aparição
MUNICÍPIO: Município de Pará de Minas

ARQUIVO: TOP23-64

FOLHA: 03 / 04

MATRÍCULA: - - - - -

ÁREA: Indicada

RESPONSÁVEL TÉCNICO:

Engenheiro Civil: Marcos Vinícius da Oliveira Santos - CREA MG 217.893 / D
Diretor de Desenvolvimento Urbano e Fiscalização

Município de Pará de Minas

ESCALA: 1 / 100

DATA: MAR / 2024

TERCEIRO: Marcos V. O. Santos