
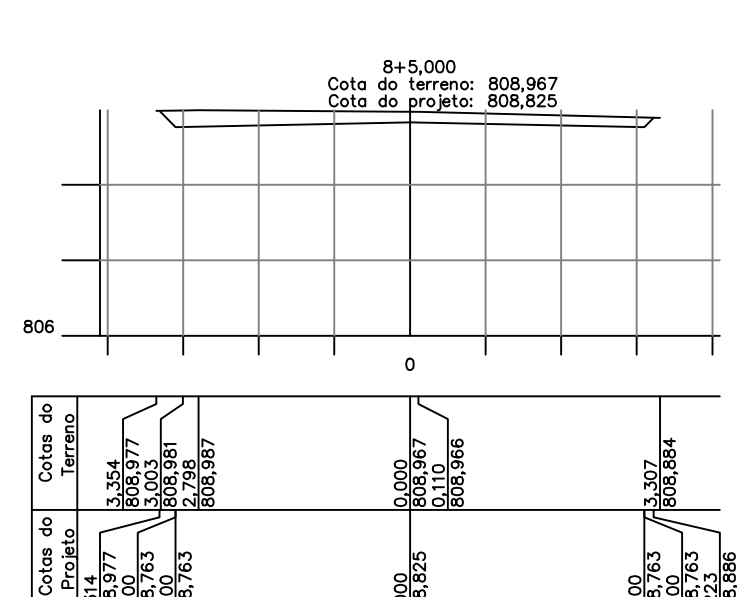
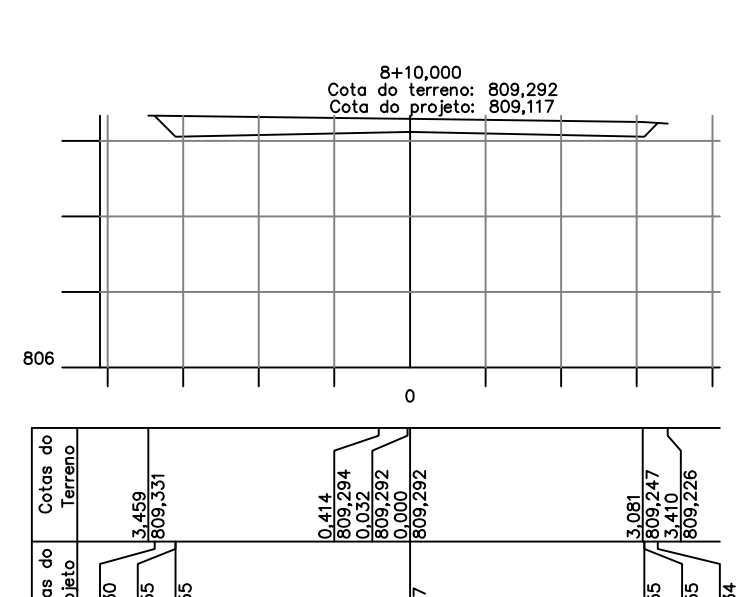
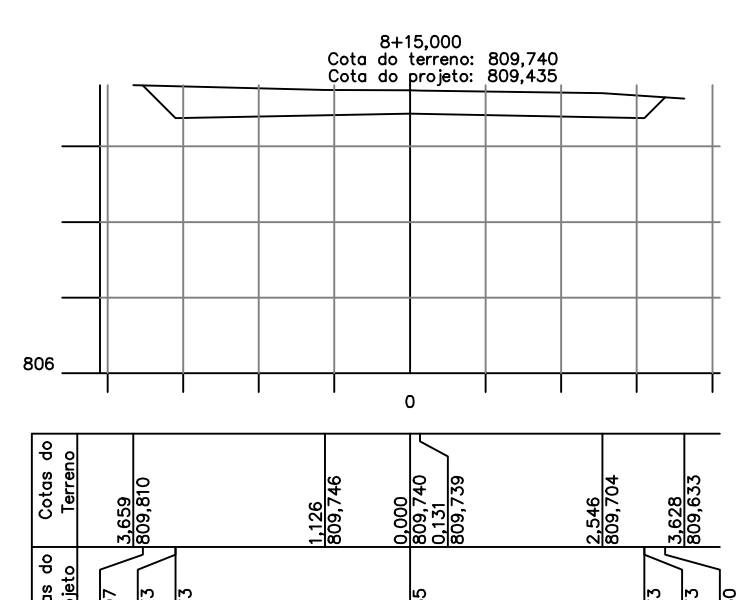
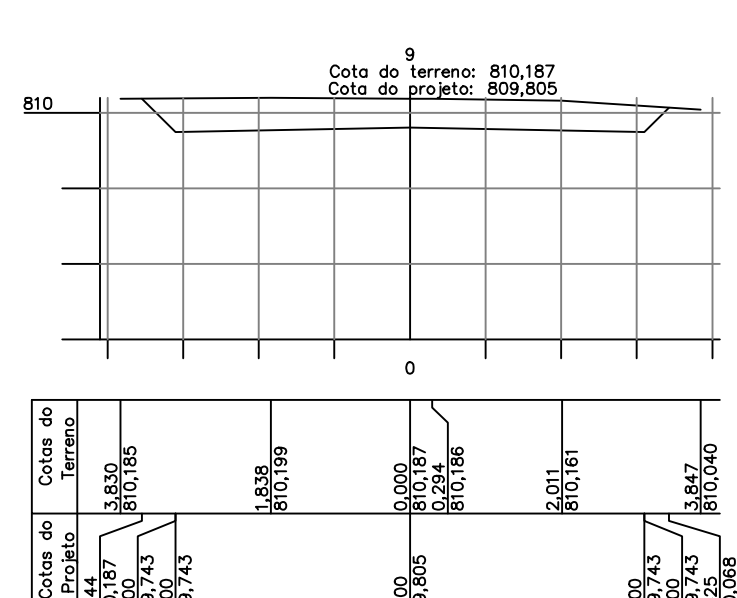
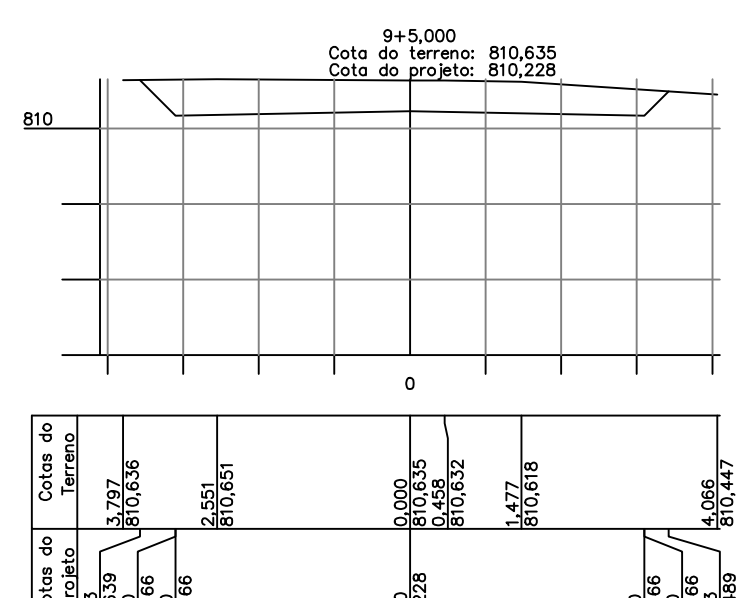
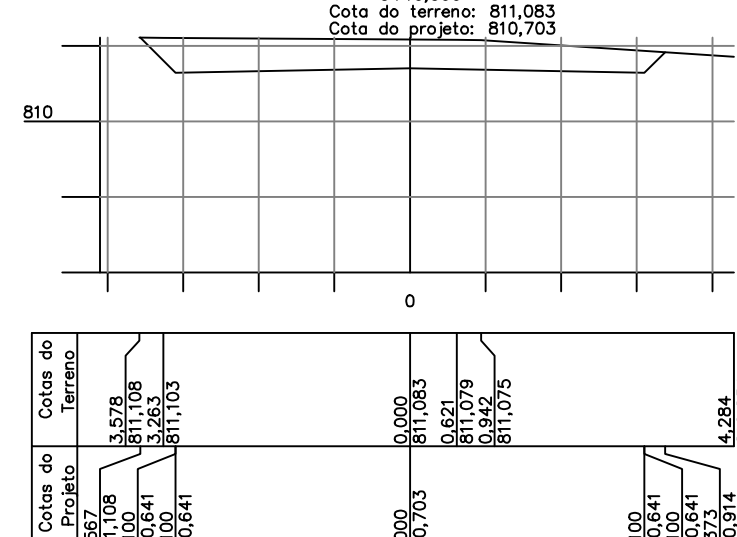
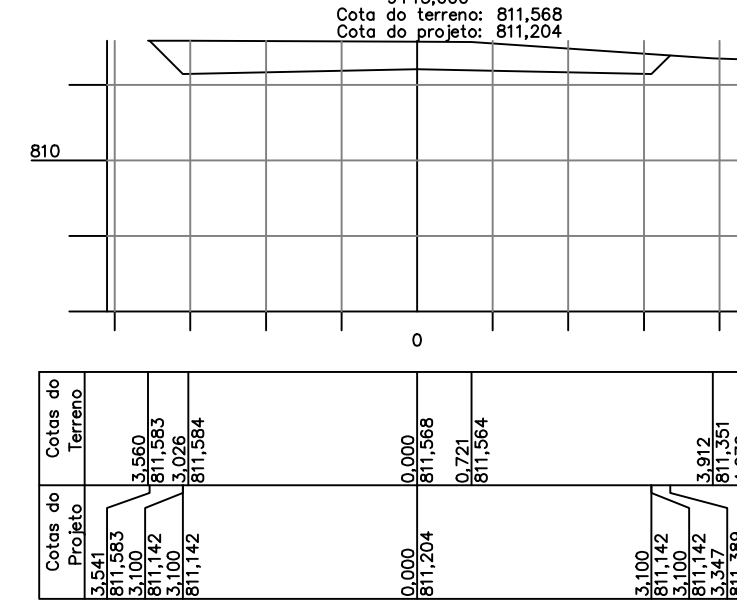
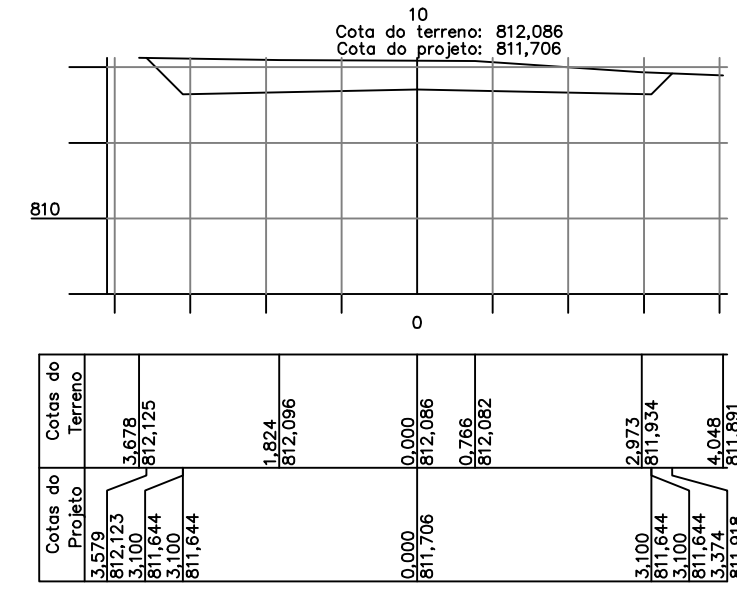
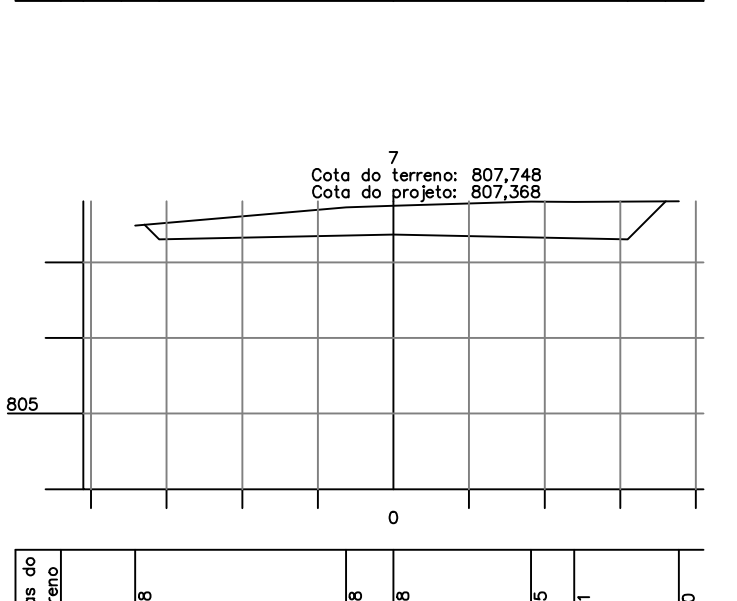
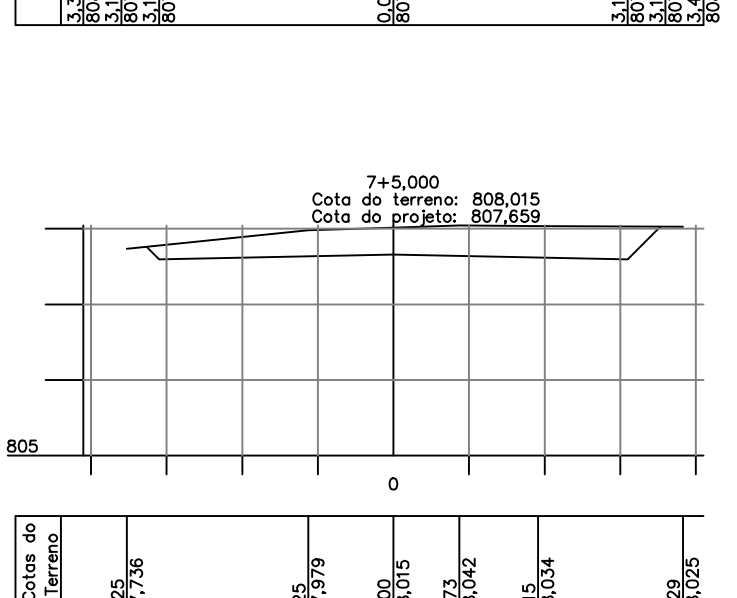
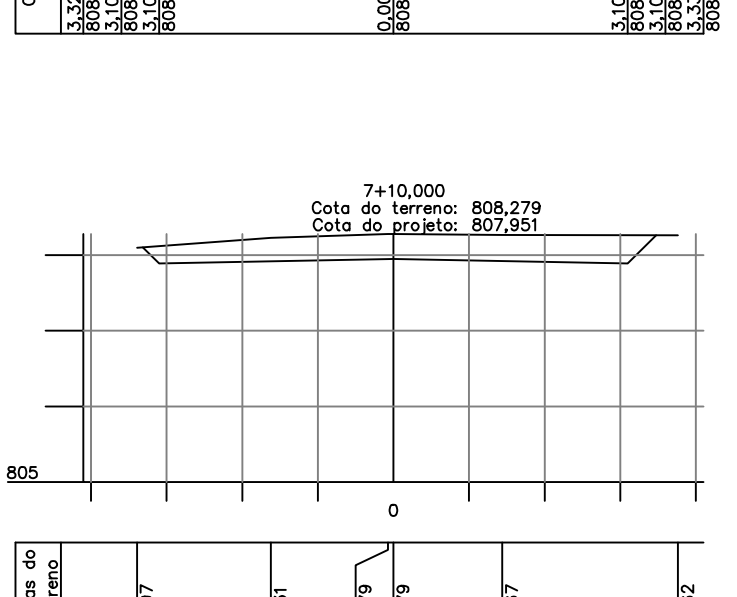
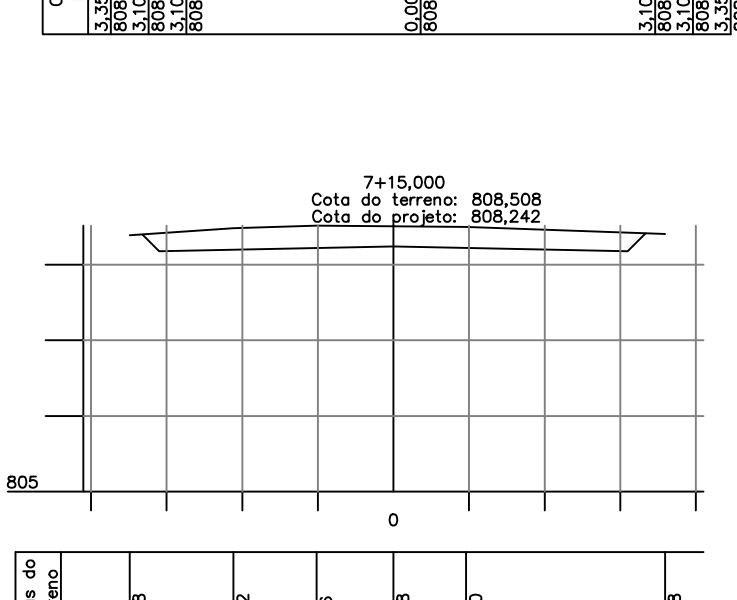
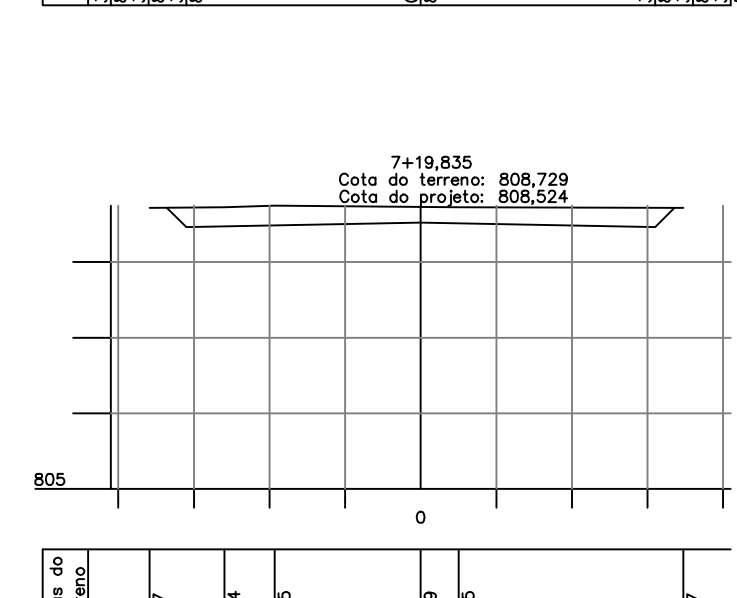
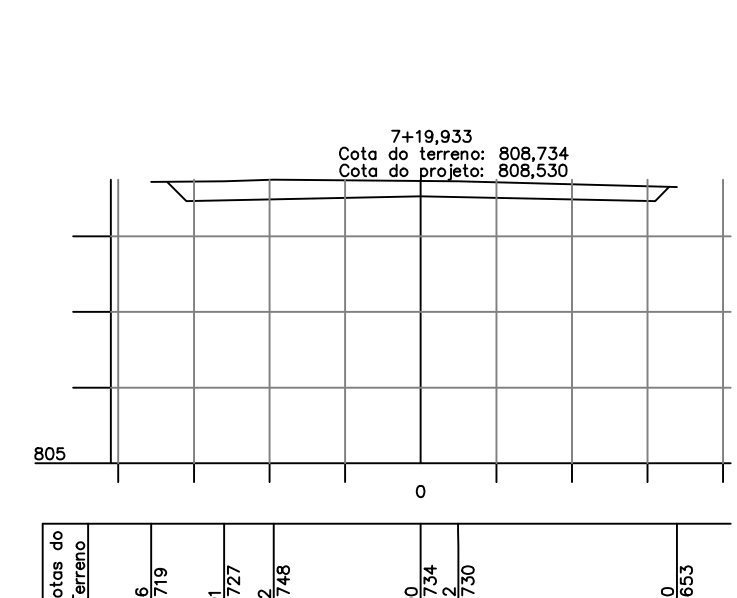
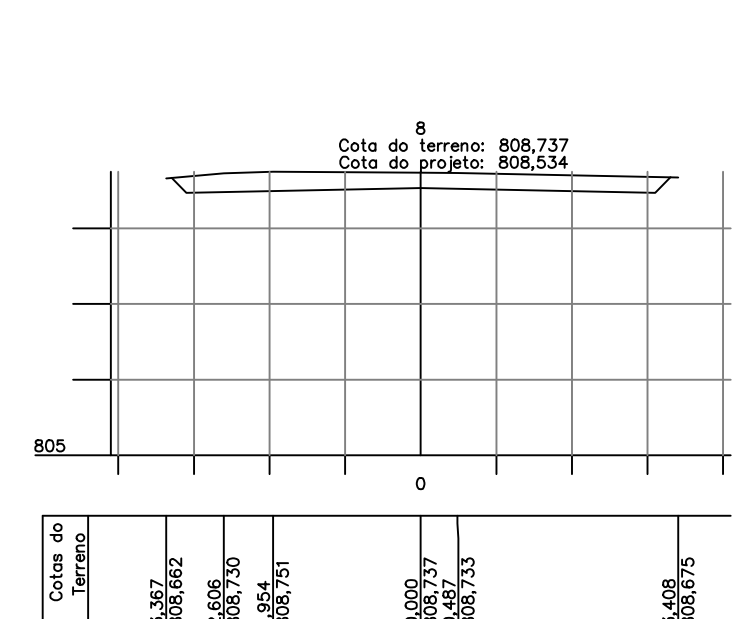
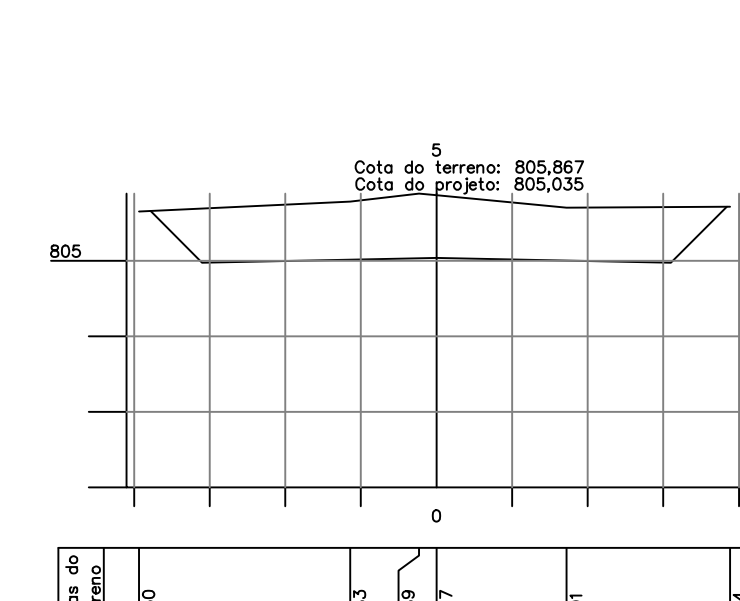
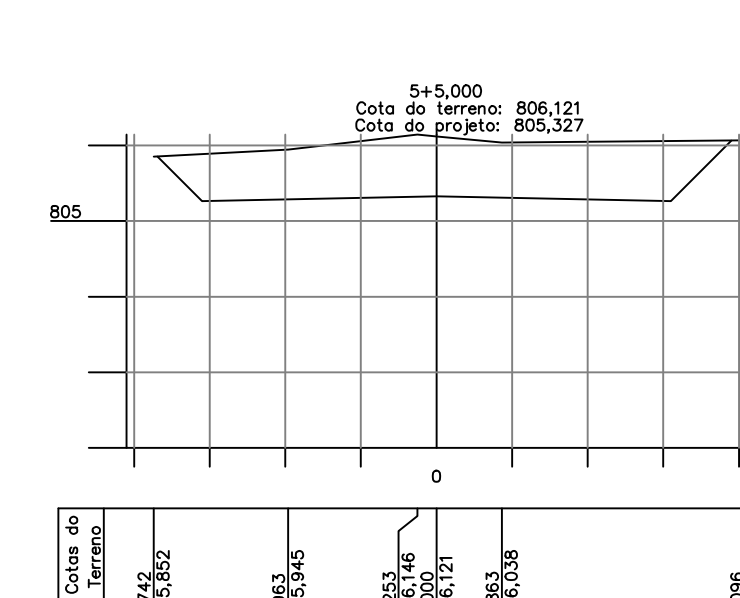
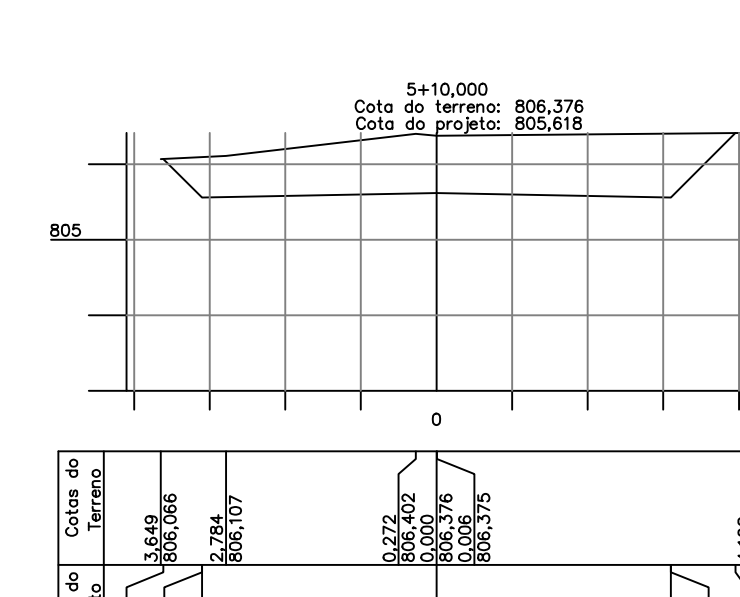
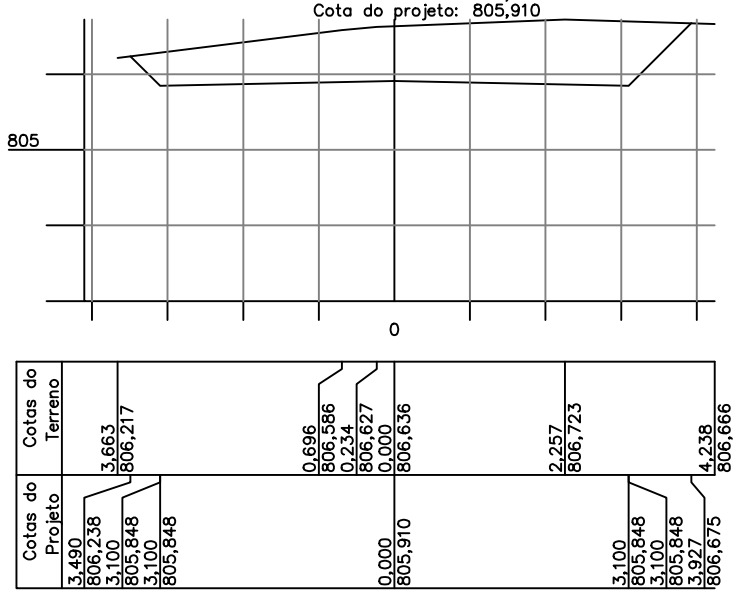
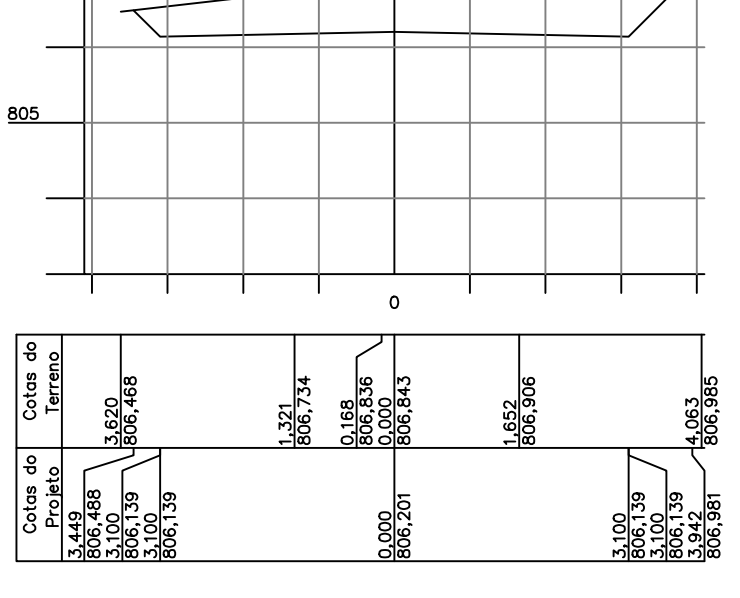
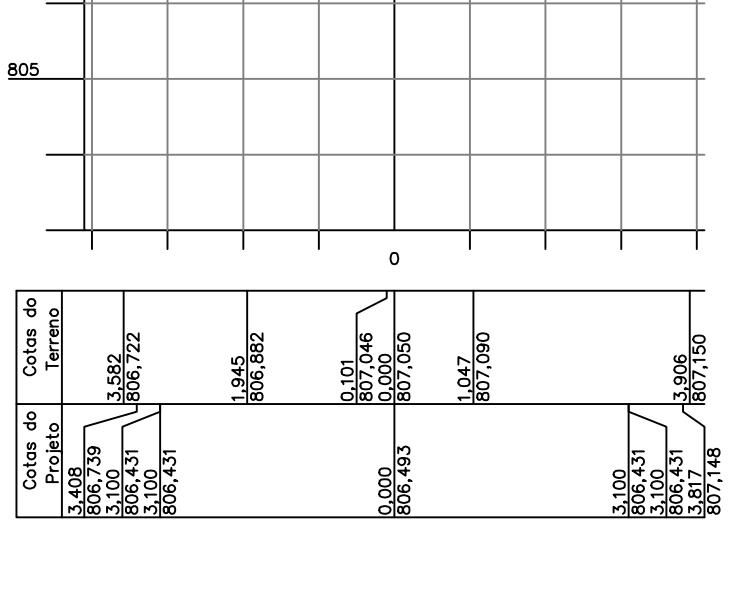
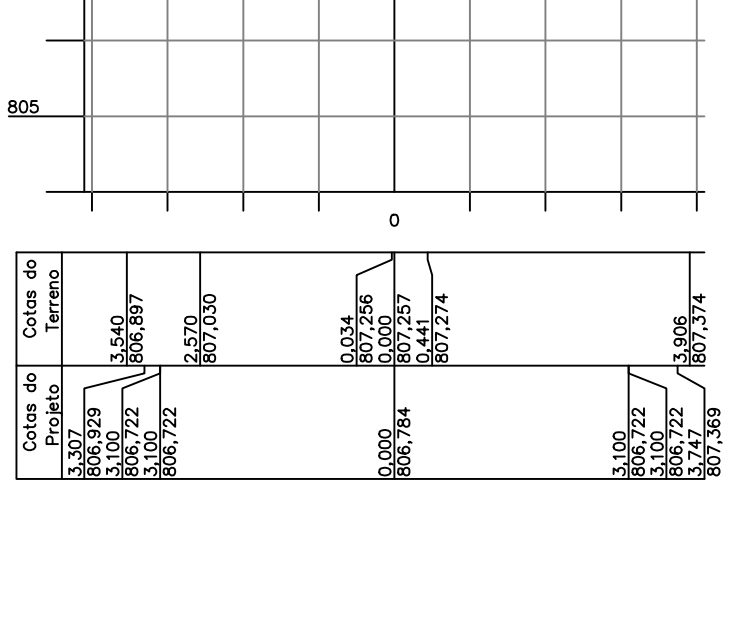
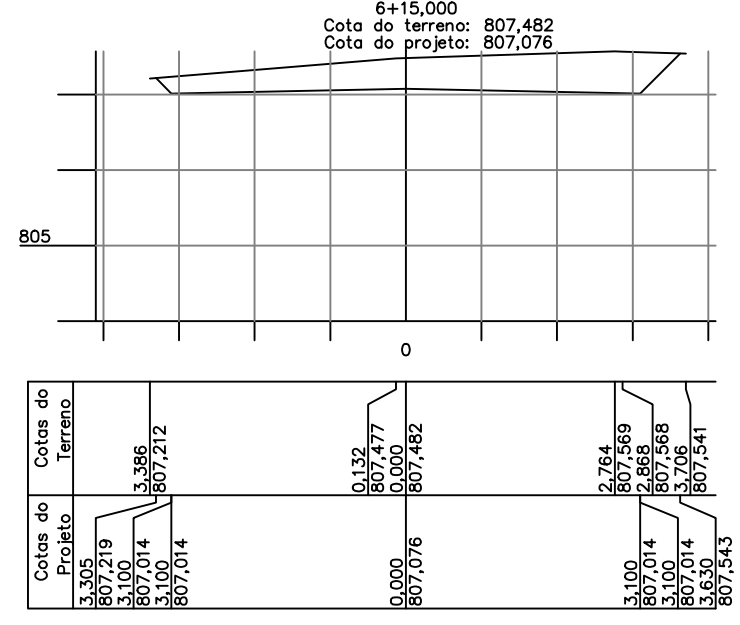
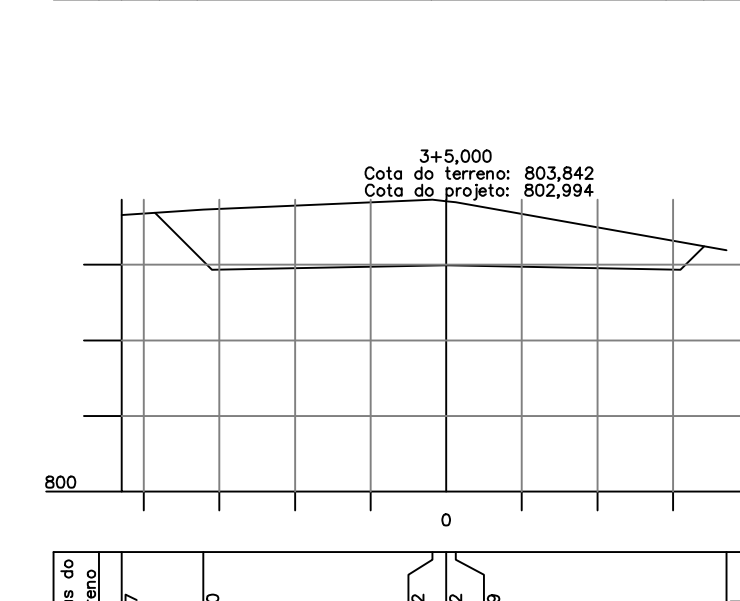
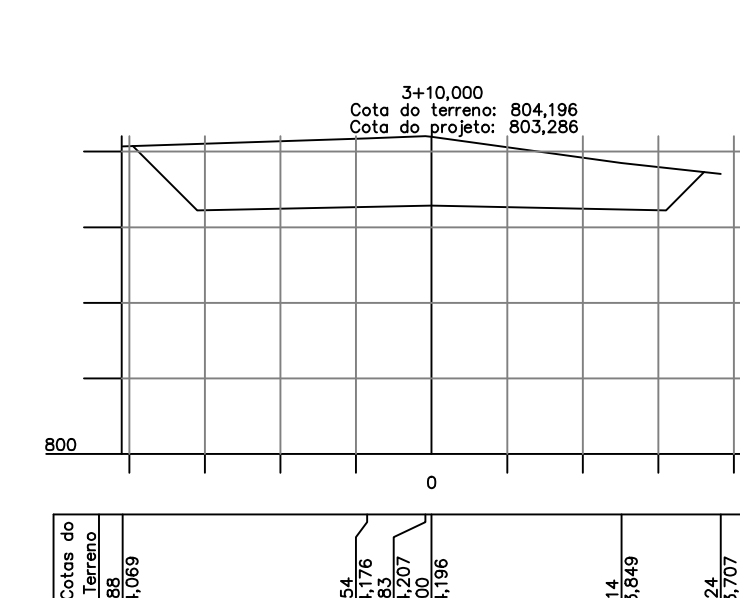
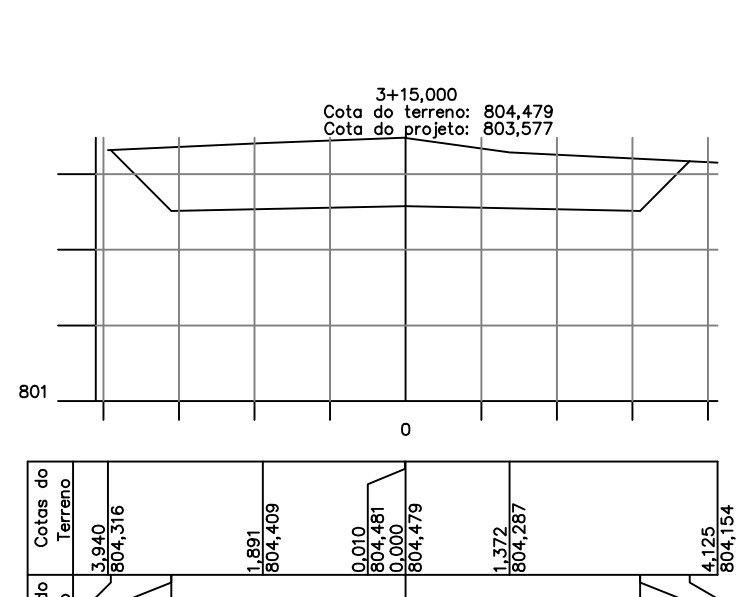
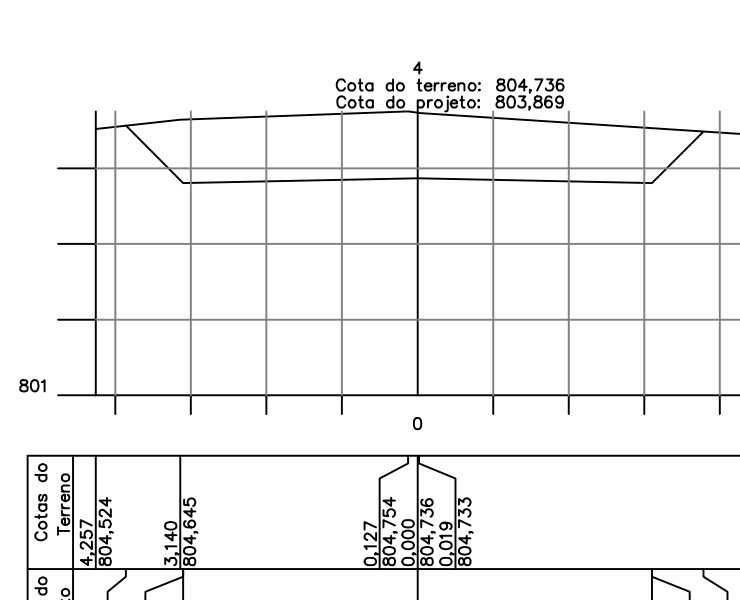
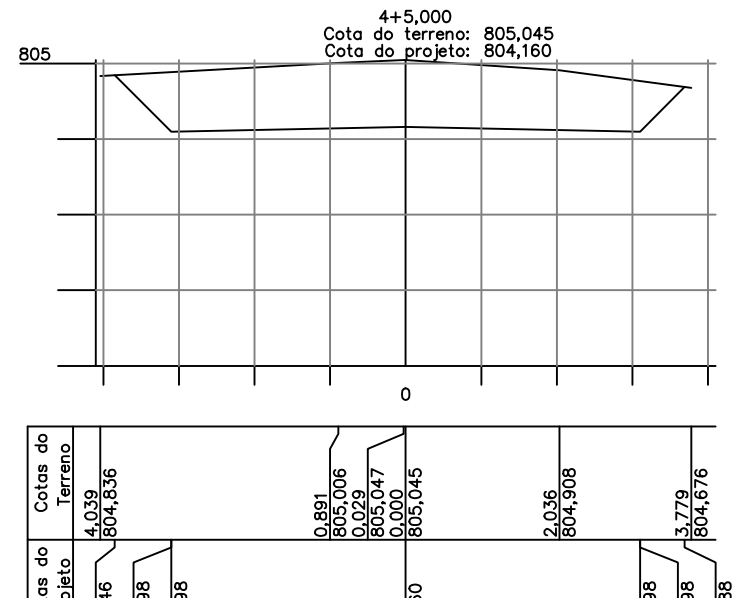
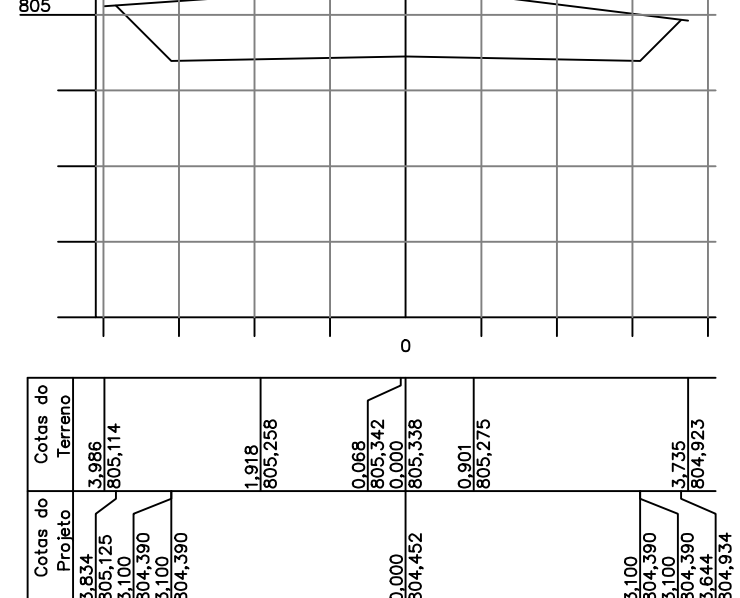
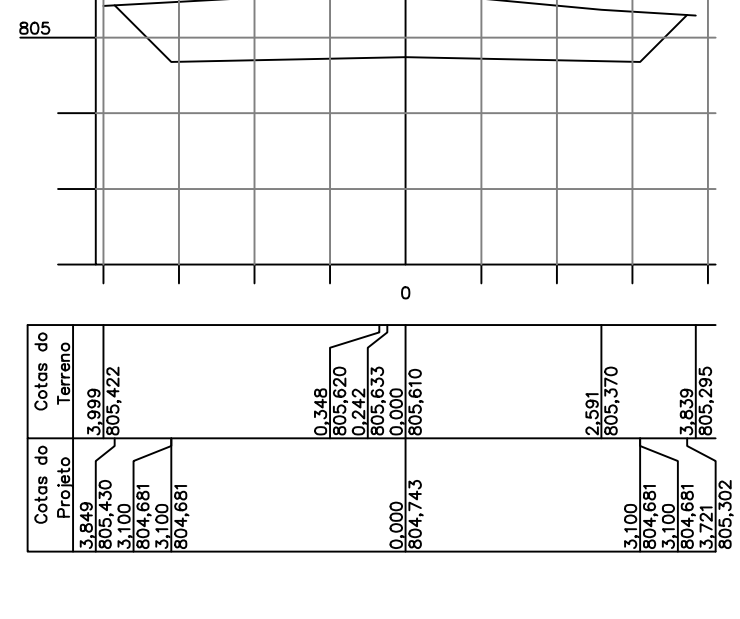
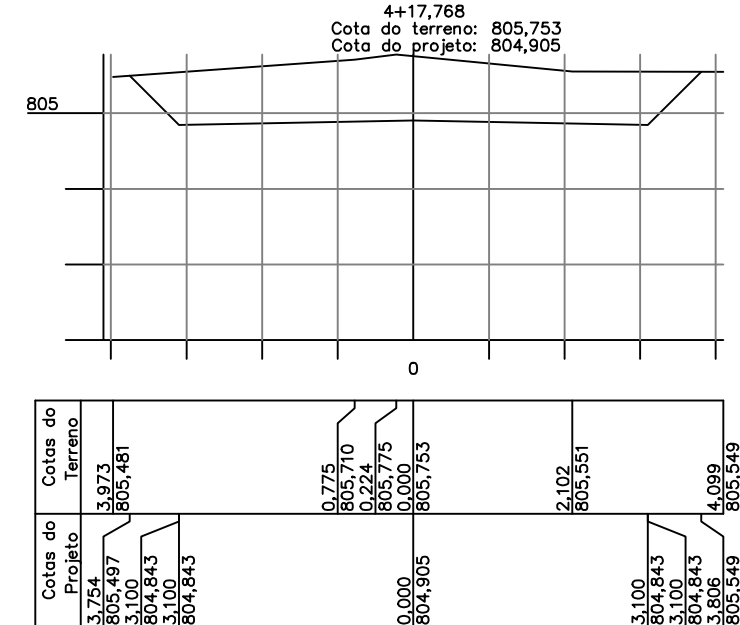
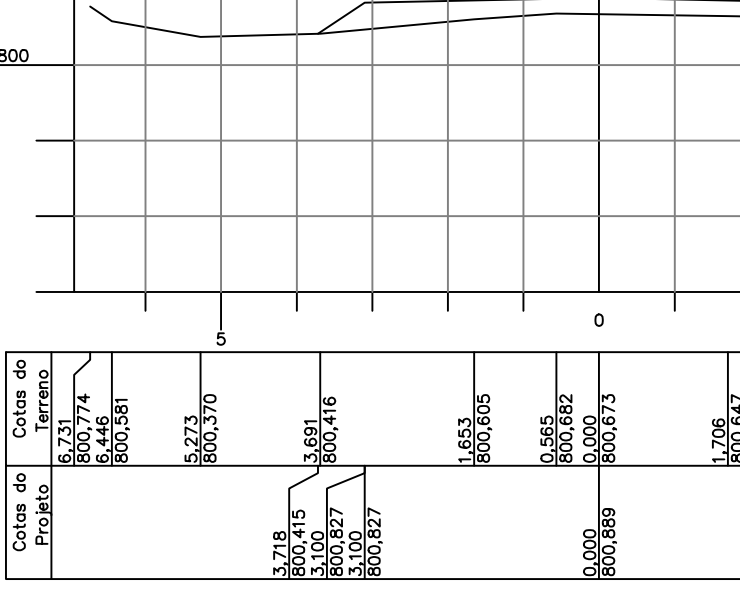
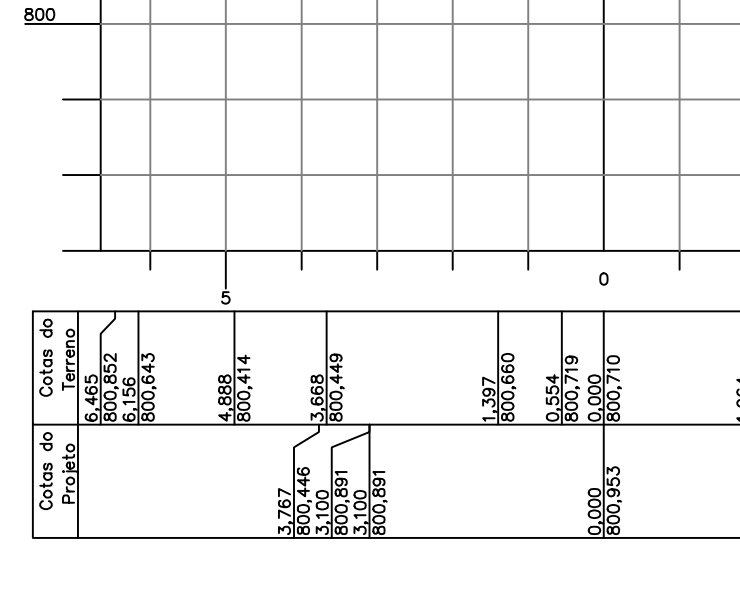
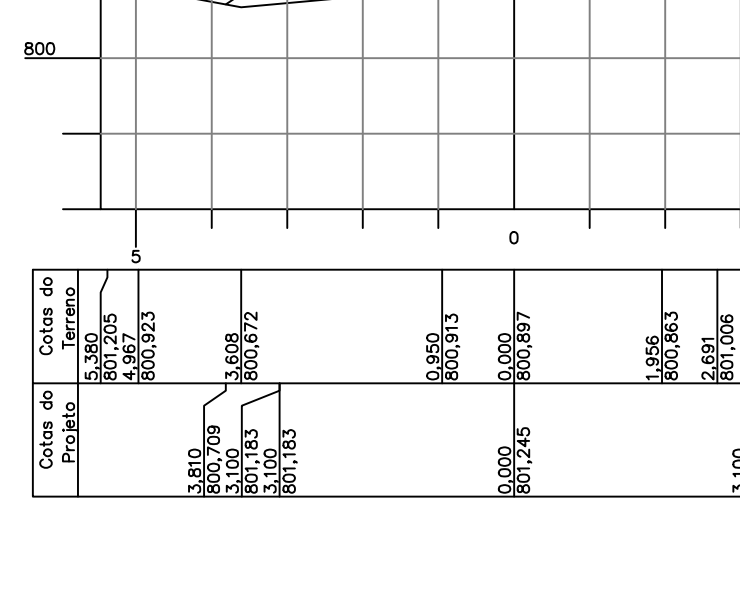
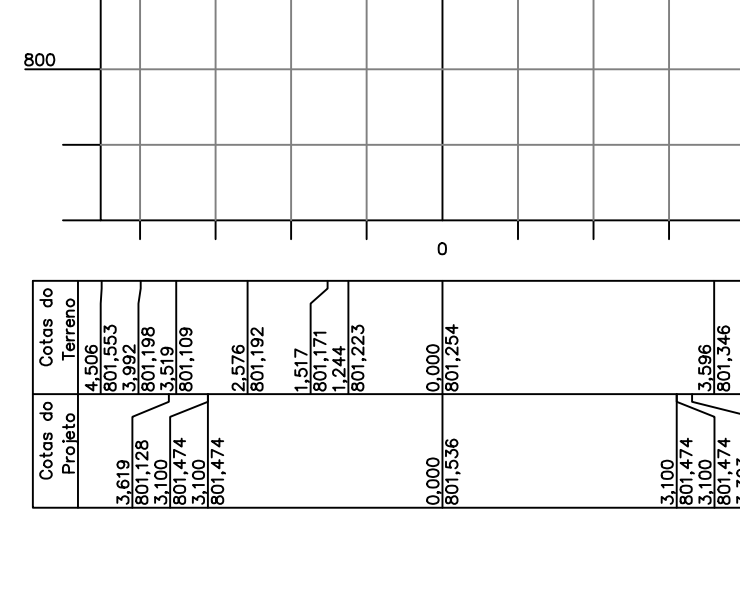
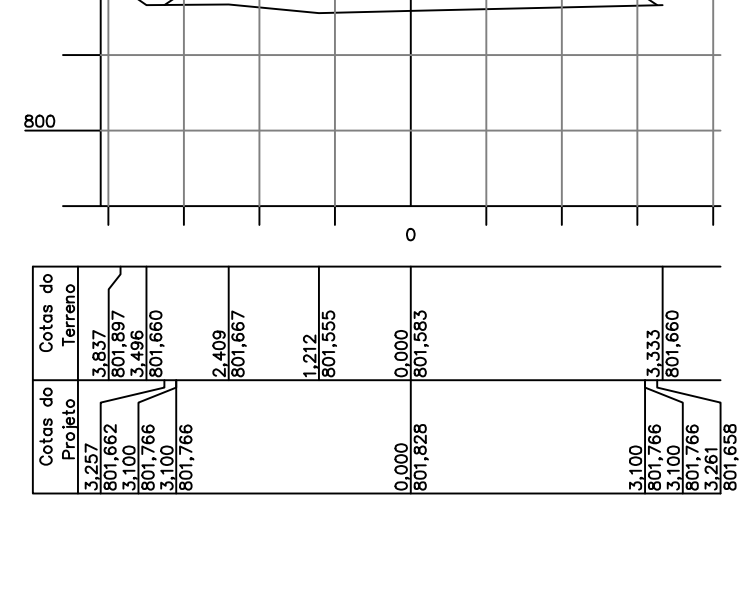
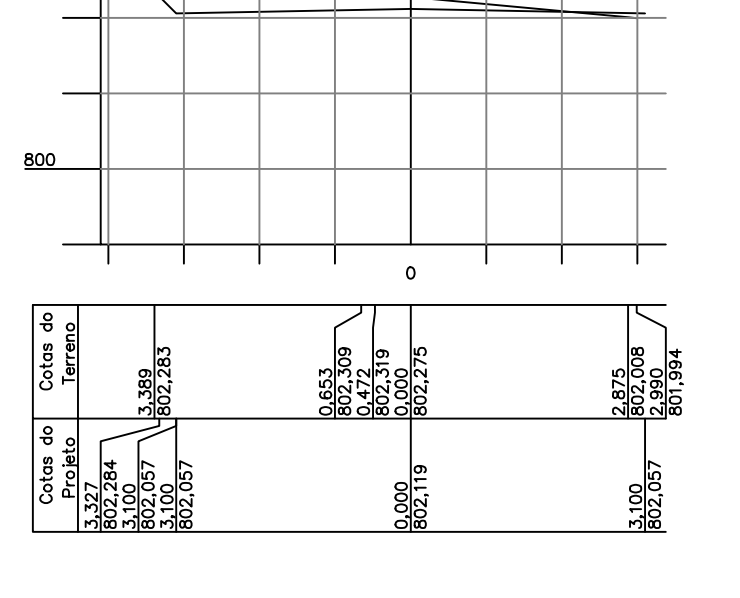
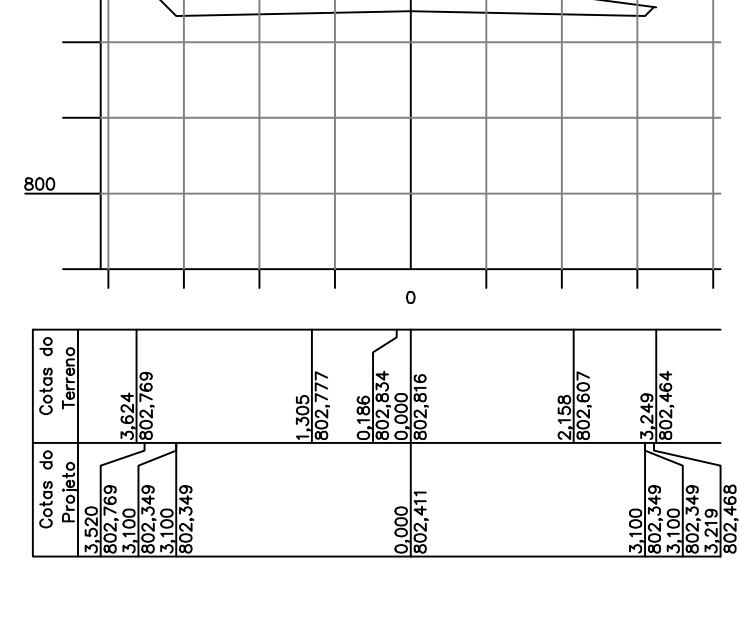
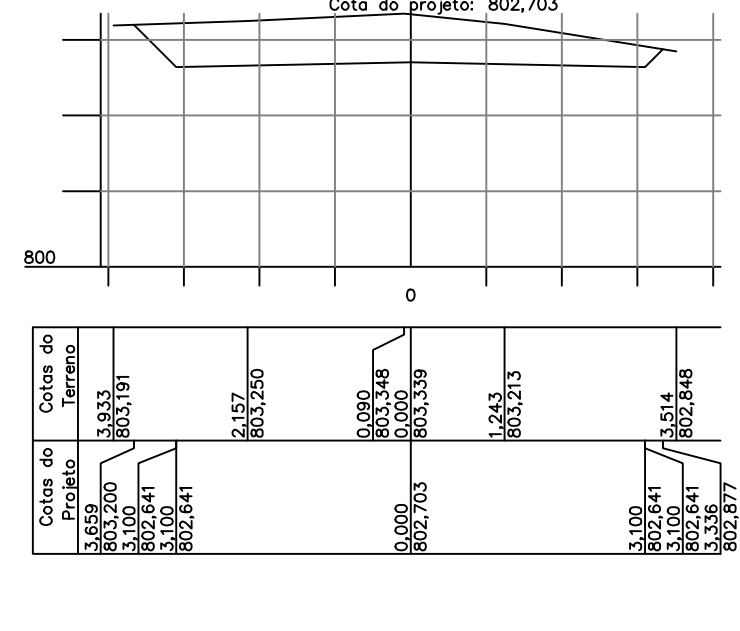
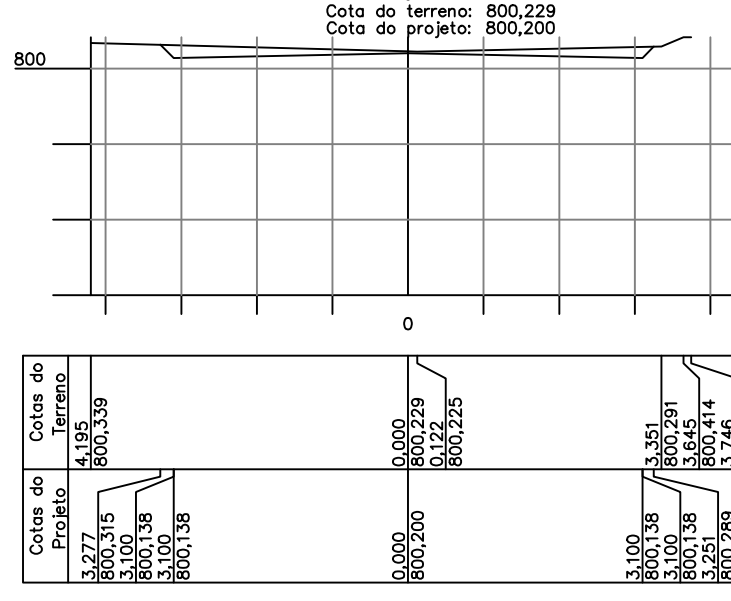
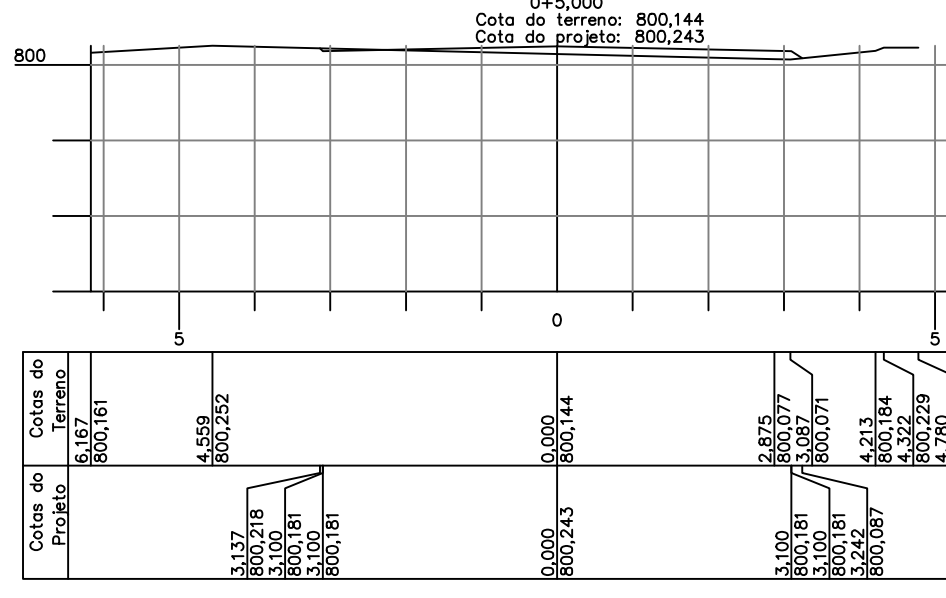
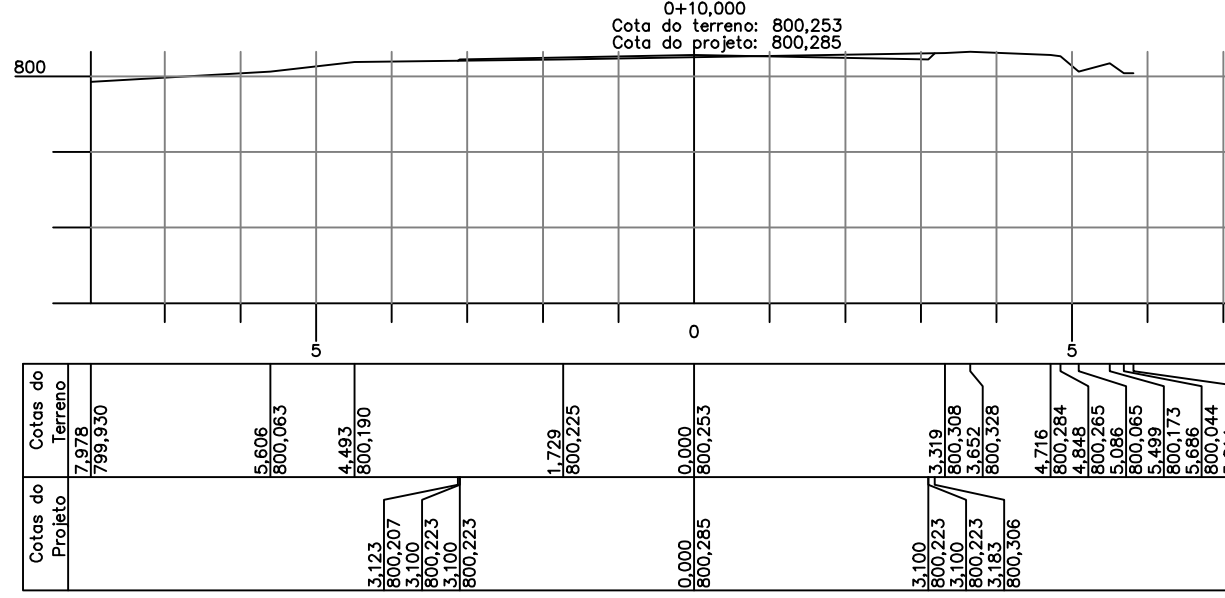
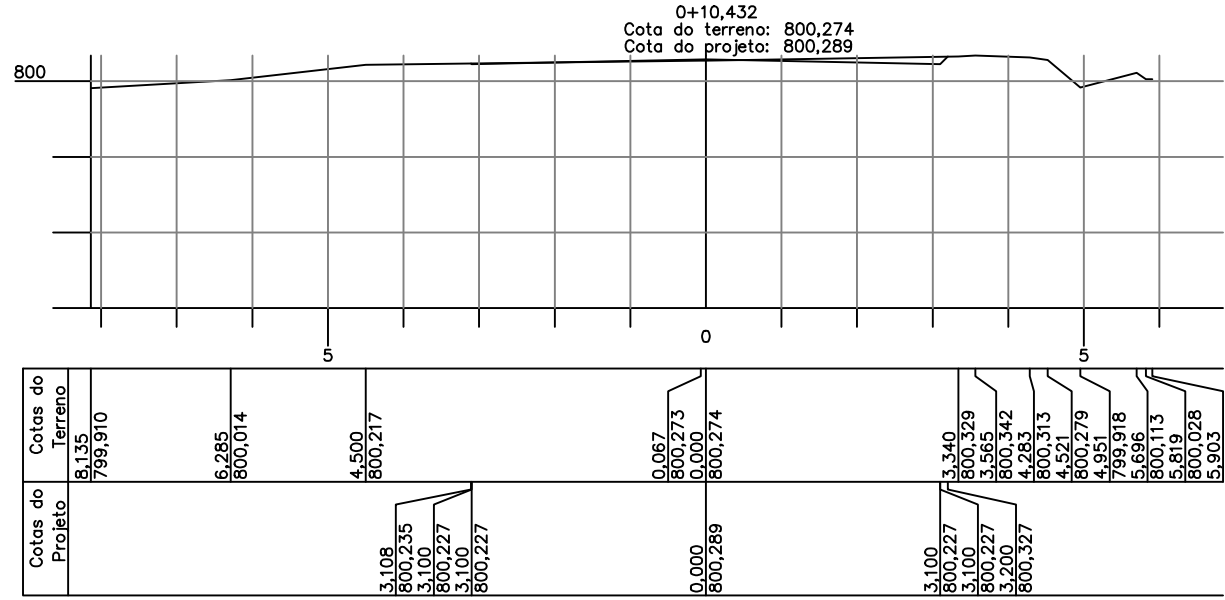
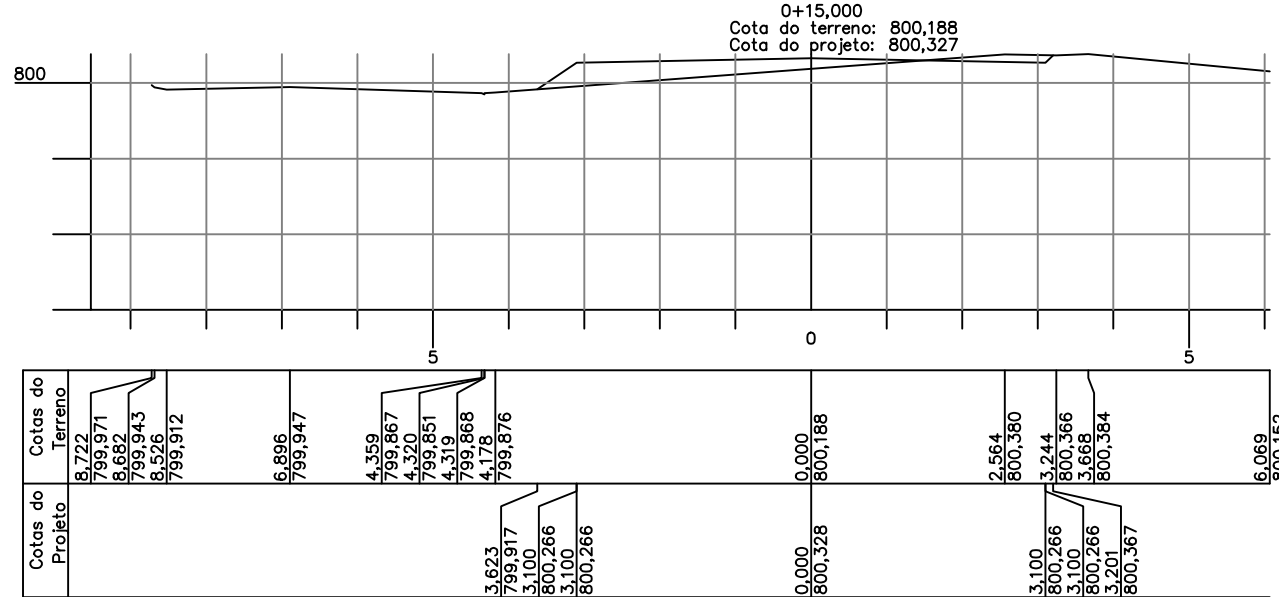
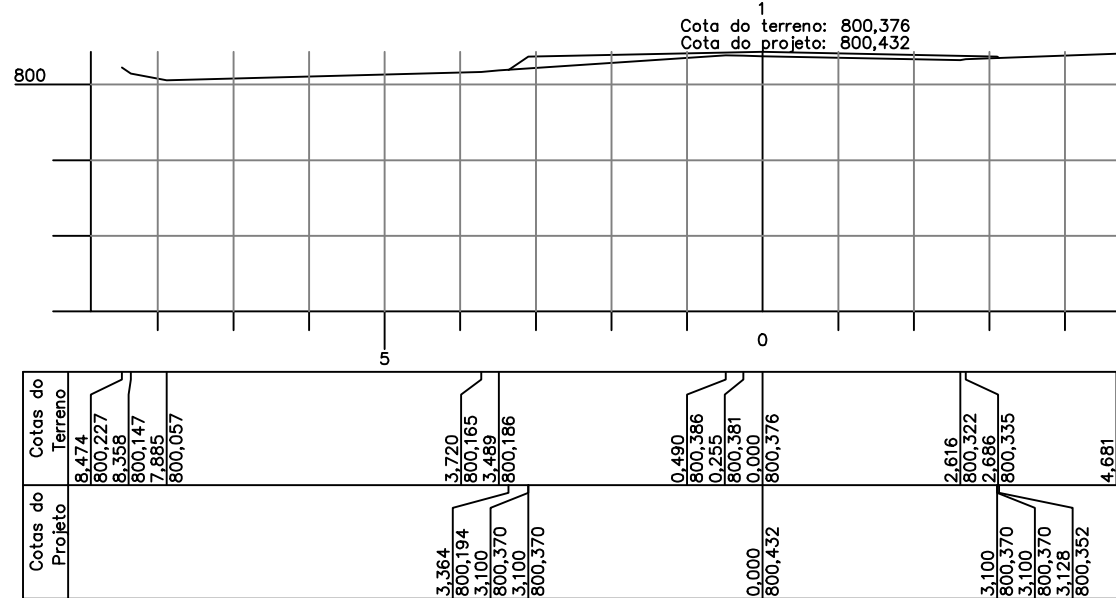
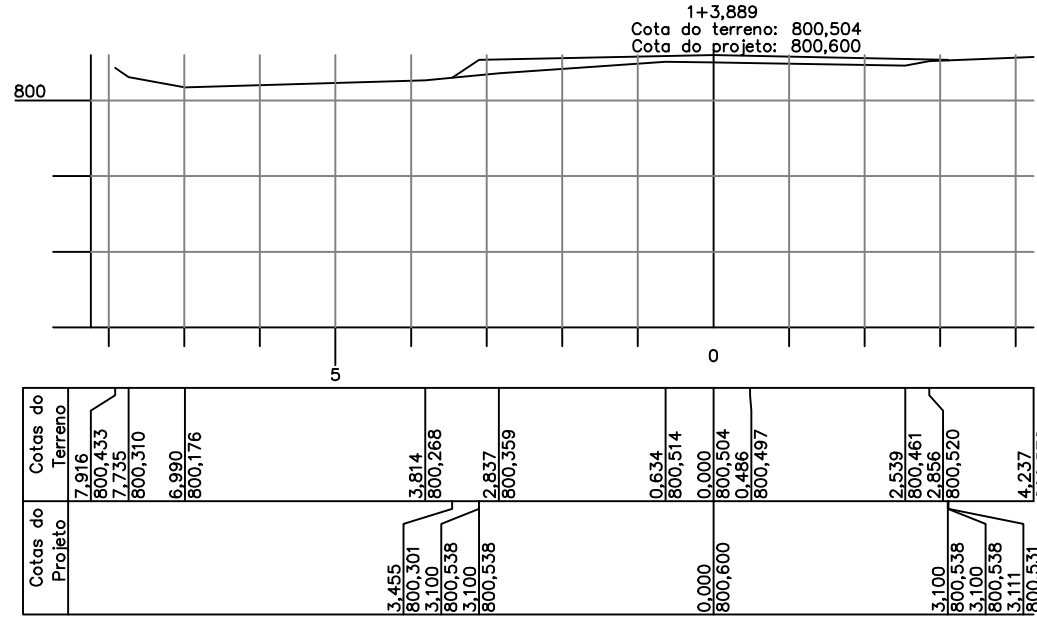


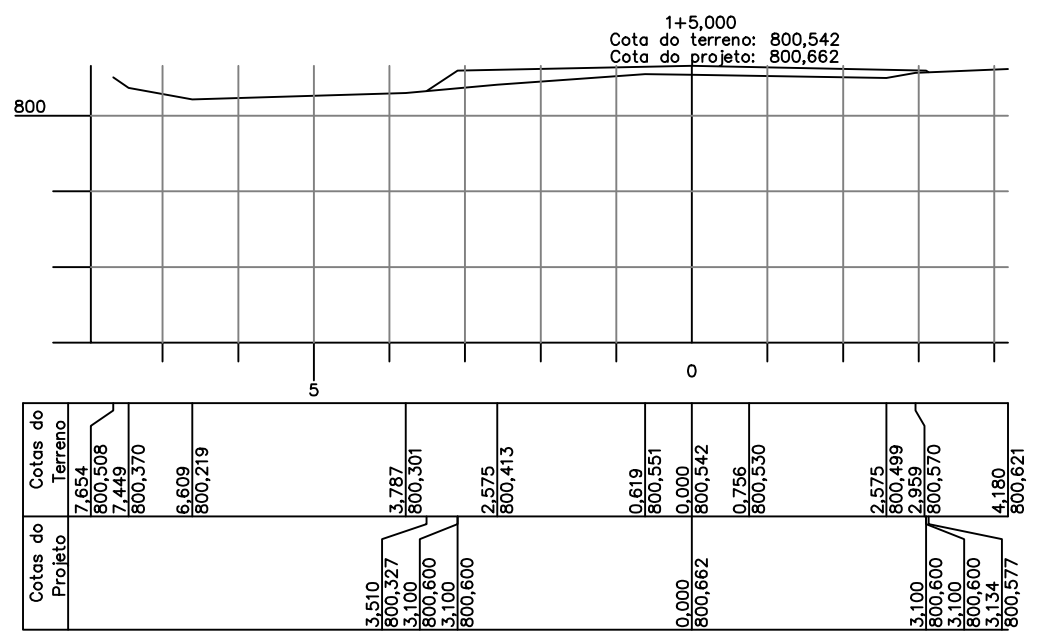

		PREFEITURA MUNICIPAL DE PARÁ DE MINAS Secretaria Municipal de Desenvolvimento Urbano	
PROJETO: Movimentação de Terra - SEÇÕES	ARQUIVO: TOP23-64	FOLHA: 02 / 04	
PROPRIEDADE: IMÓVEL: Rua Harmonia - Povoado de Aparição	MUNICÍPIO: Pará de Minas - MG	ÁREA: Indicada	
RESPONSÁVEL TÉCNICO: Engenheiro Civil Marcos Vinícius da Oliveira Santos - CREA MG 217.693 / D		Município de Pará de Minas	
		ESCALA: 1 / 100	
		DATA: MAR / 2024	
		TERCEIRO: Marcos V. O. Santos	