


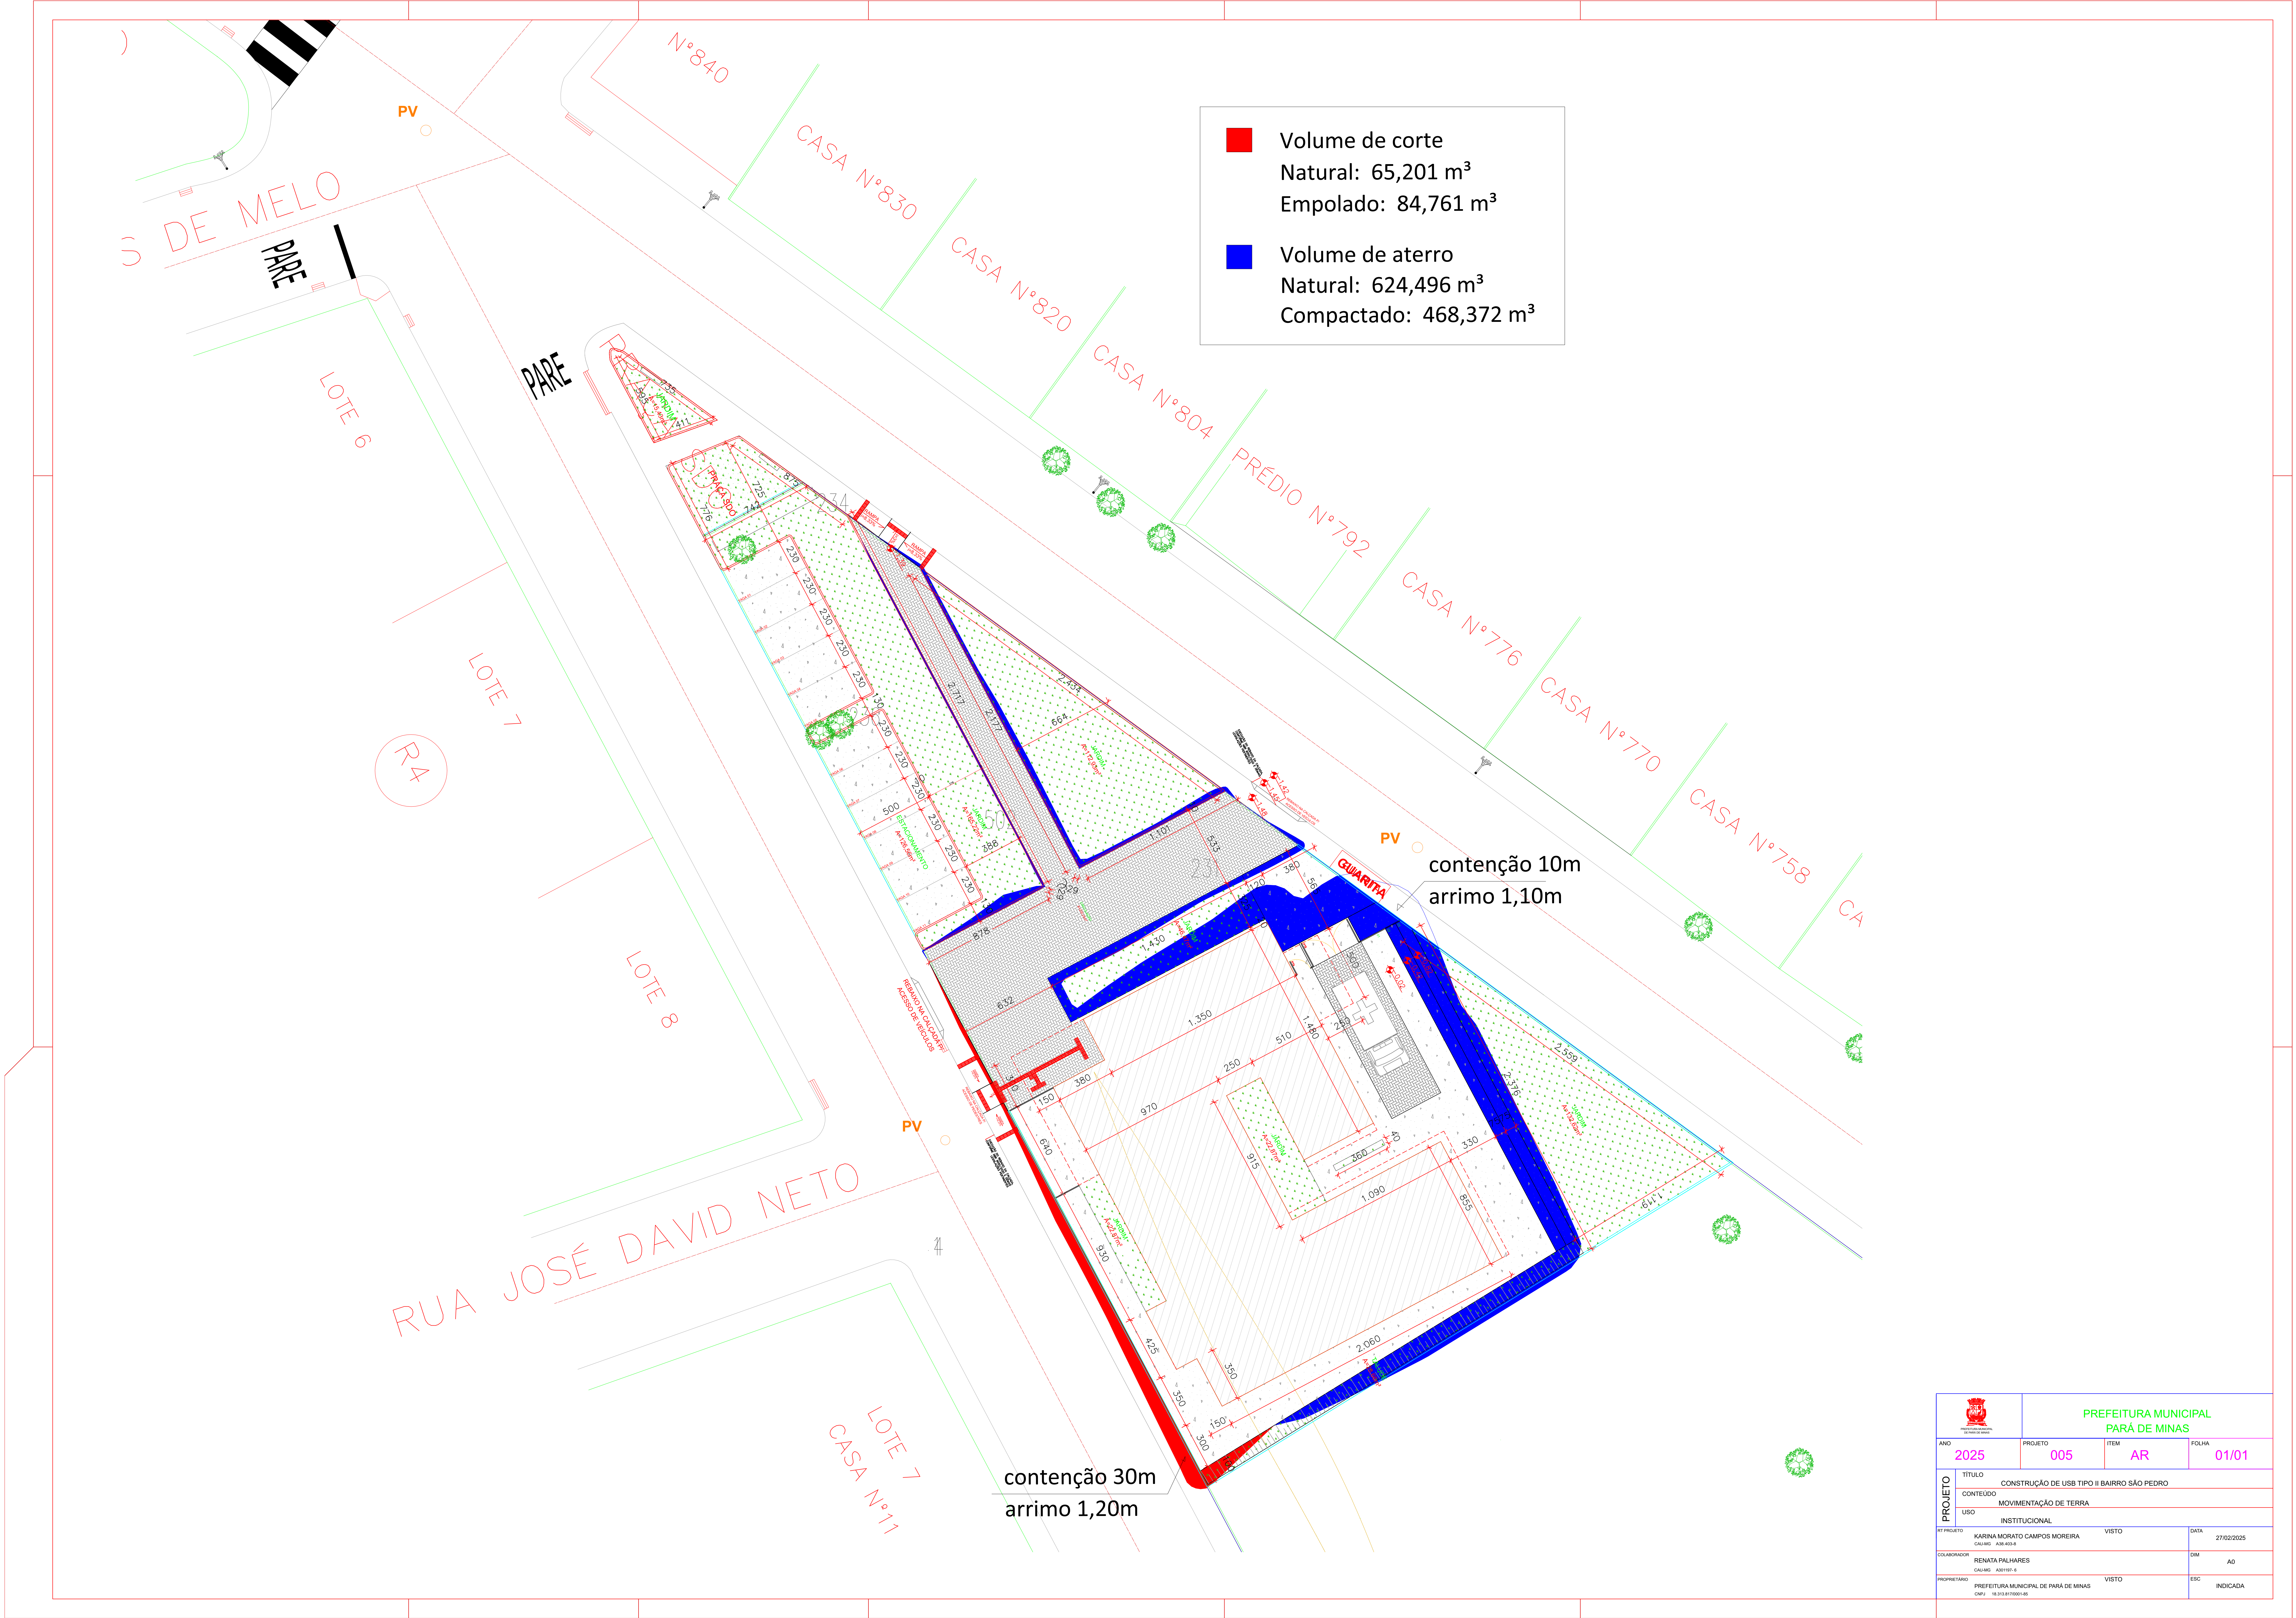

|                                                                         |                                                                    |            |                    |
|-------------------------------------------------------------------------|--------------------------------------------------------------------|------------|--------------------|
| <div><div></div><div>PREFEITURA MUNICIPAL<br/>PARÁ DE MINAS</div></div> |                                                                    |            |                    |
| ANO<br>2025                                                             | PROJETO<br>005                                                     | ITEM<br>AR | FOLHA<br>01/01     |
| PROJETO                                                                 | TÍTULO<br>CONSTRUÇÃO DE USB TIPO II BAIRRO SÃO PEDRO               |            |                    |
|                                                                         | CONTEÚDO<br>MOVIMENTAÇÃO DE TERRA                                  |            |                    |
|                                                                         | USO<br>INSTITUCIONAL                                               |            |                    |
| RT PROJETO                                                              | KARINA MORATO CAMPOS MOREIRA<br>CAU-MG - A38-833-9                 | VISTO      | DATA<br>27/02/2025 |
| COLABORADOR                                                             | RENATA PALHARES<br>CAU-MG - A301197-6                              |            | DM<br>A0           |
| PROPRIETÁRIO                                                            | PREFEITURA MUNICIPAL DE PARÁ DE MINAS<br>CNPJ - 18.513.817/0001-85 | VISTO      | ESB<br>INDICADA    |