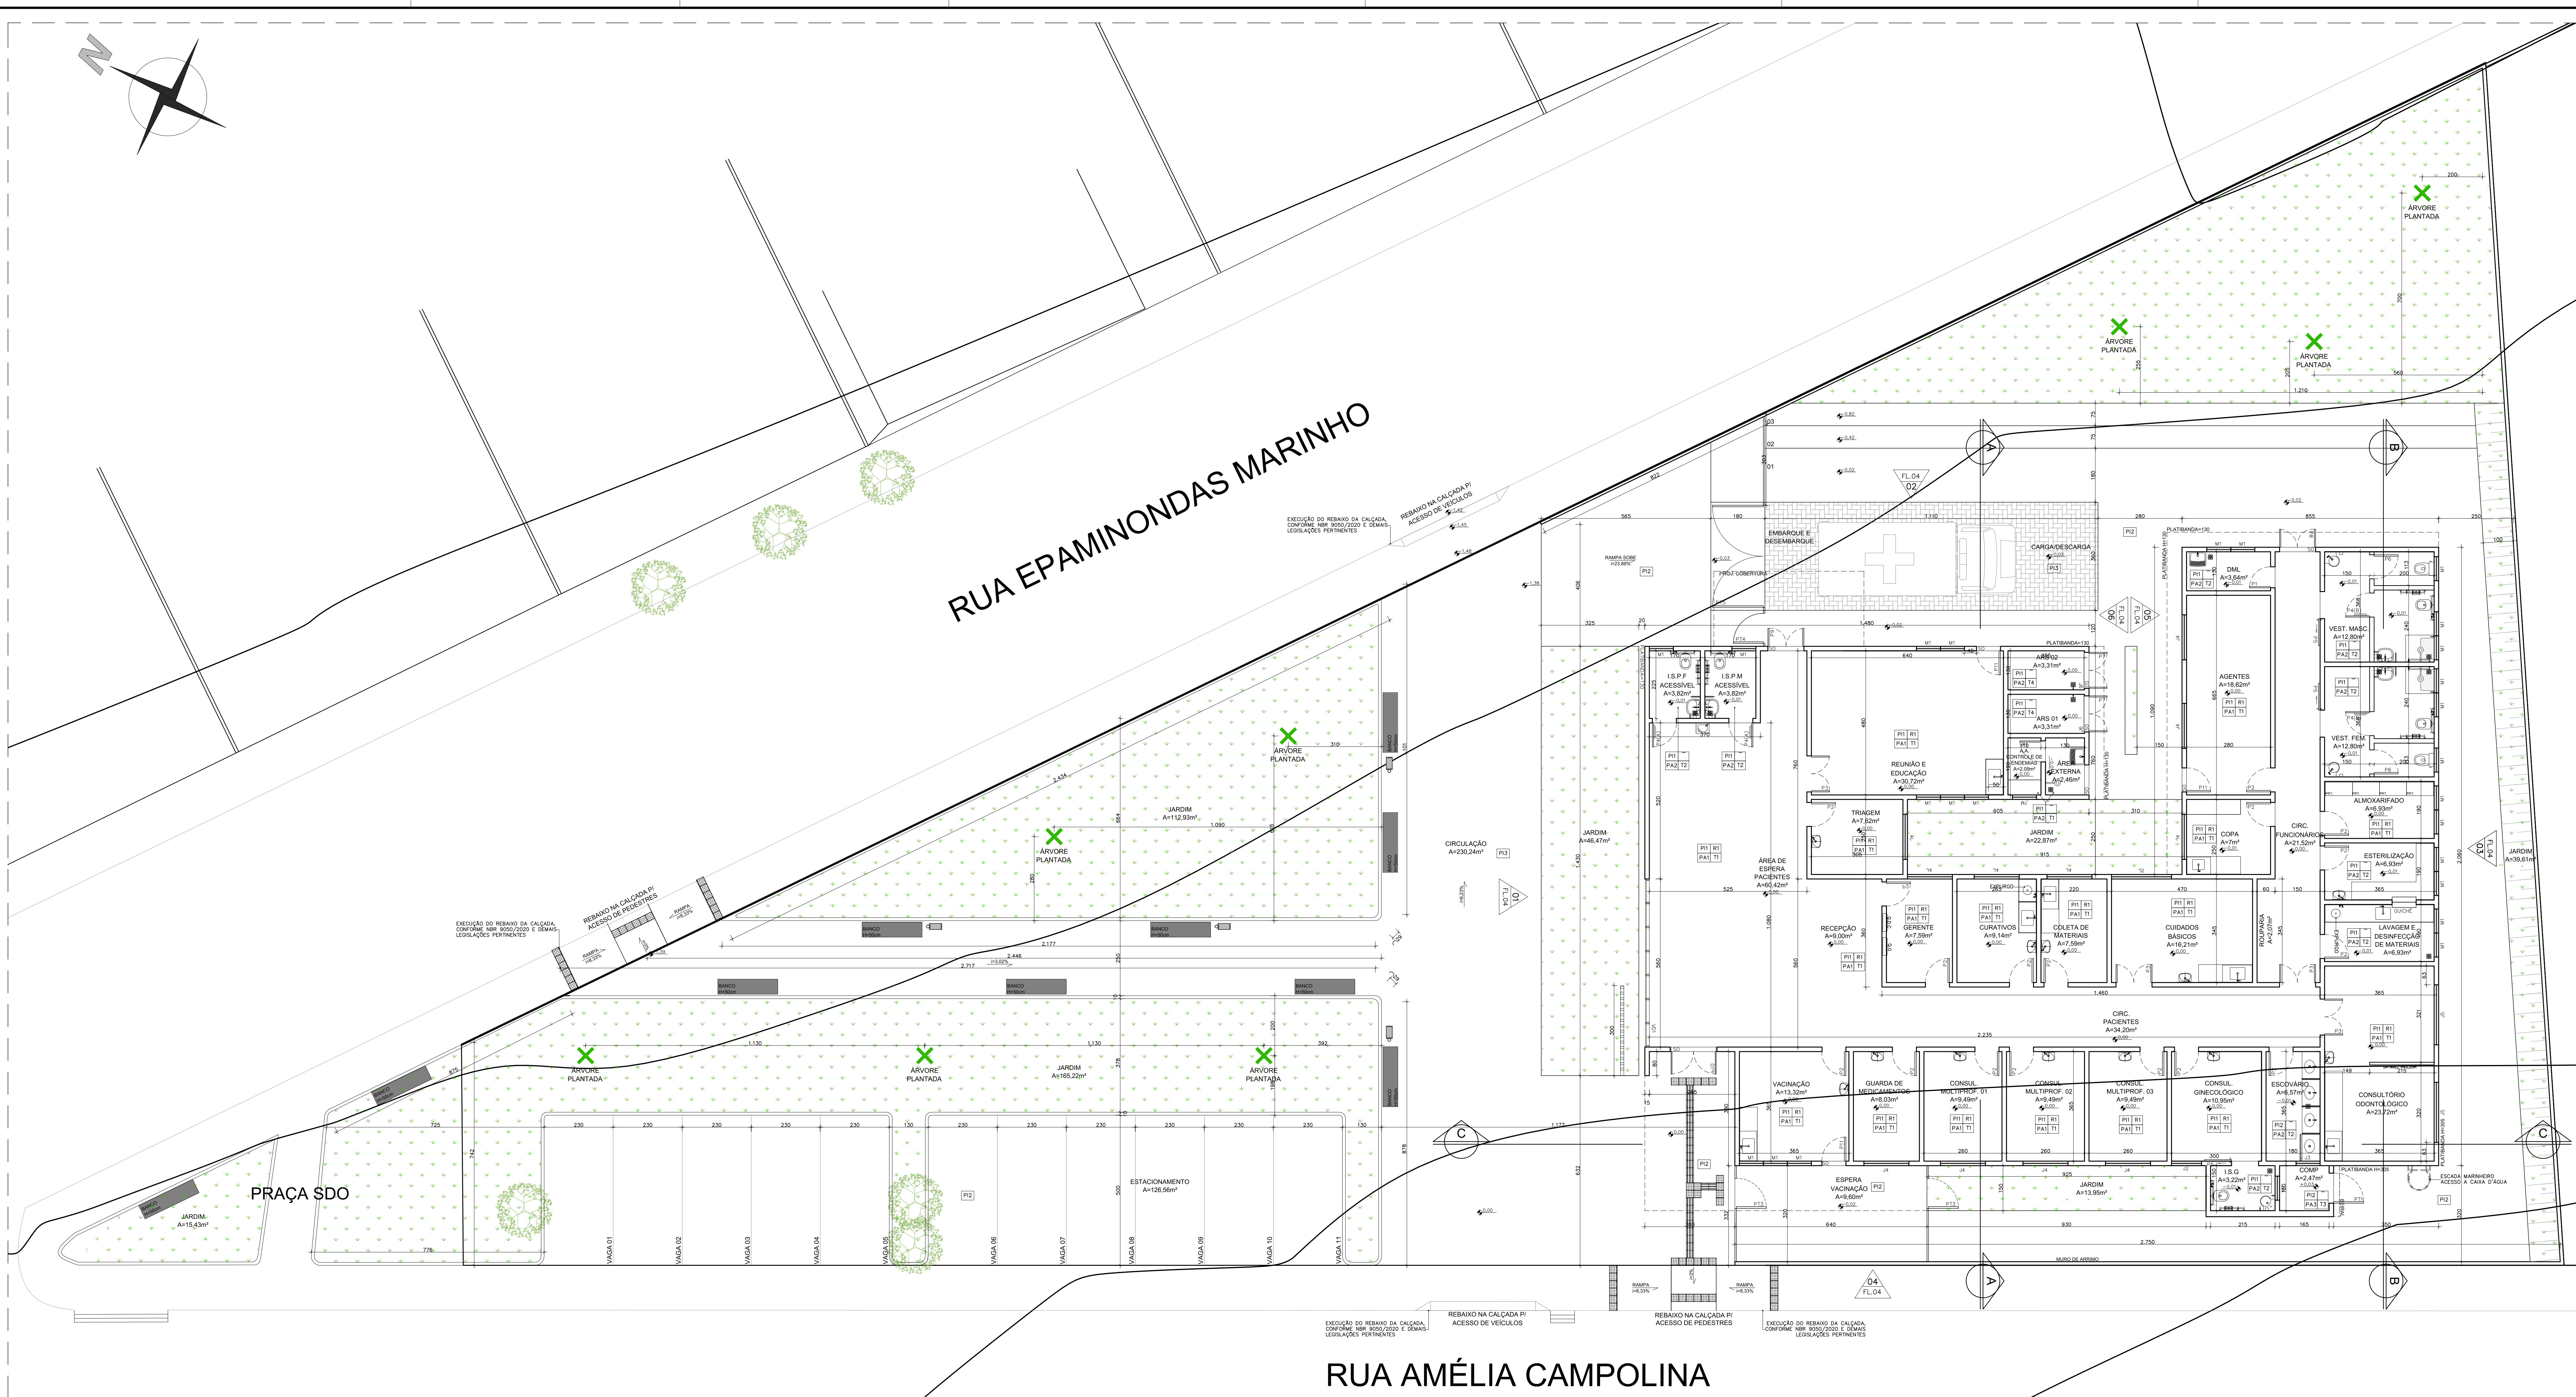
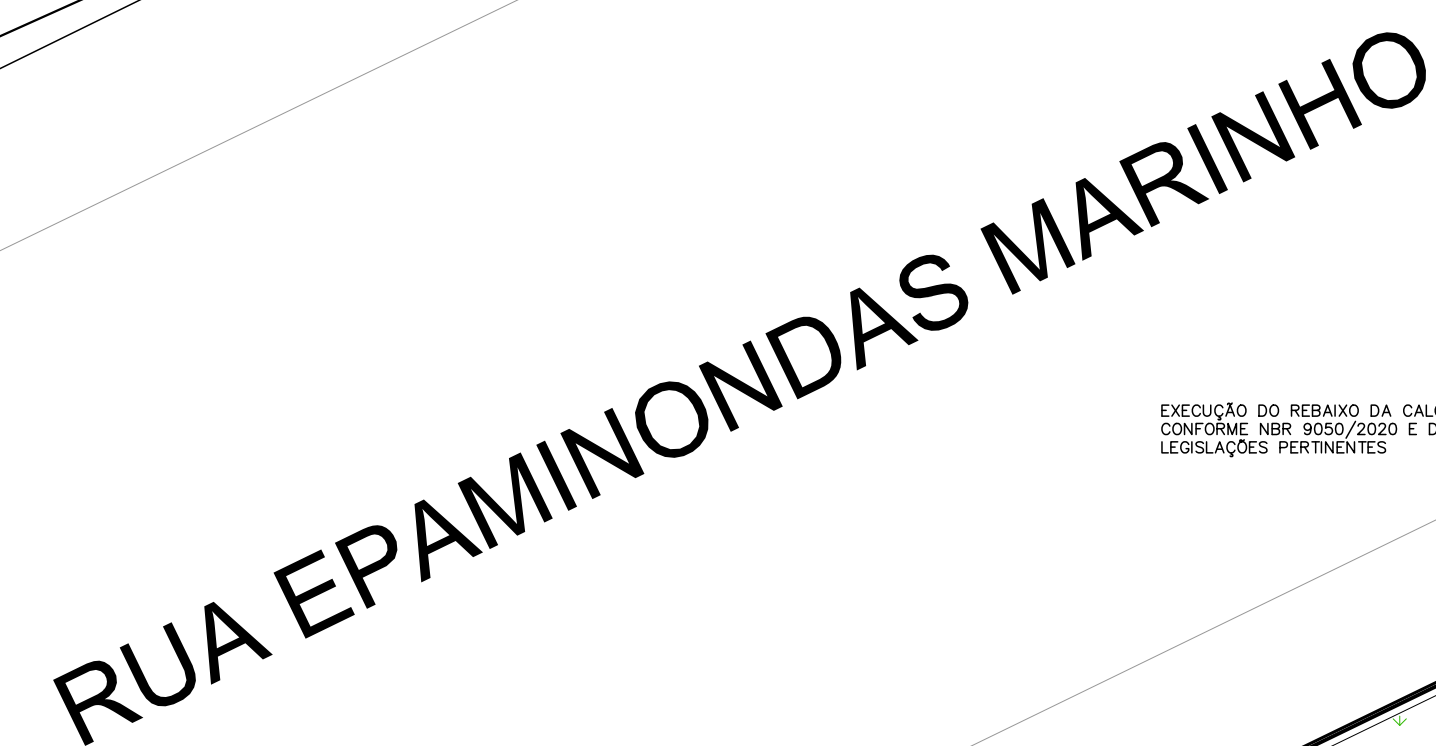




RUA AMÉLIA CAMPOLINA

PLANTA EXECUTIVA

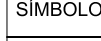
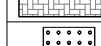
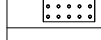
UBS PADRÃO ALVENARIA - TIPO
O NÍVEL 0,00 CONSIDERADO É
EQUIVALENTE AO NÍVEL +783,15

LEGENDA	
ID.	DESCRIÇÃO
	ALVENARIA DE VEDAÇÃO DE TUDO CERMÂMO, ESPESURA FINAL, C/A PAREDE 15cm
	MURO EM BLOCO DE CONCRETO, ESPESURA FINAL DO MURO 30cm
	ALVENARIA DE TUDO ECOLÓGICO C/2 FURROS, TACOS, ACABAMENTO NATURAL E CHAPISCO DE VERMILH INCOLOR
	DIVISÓRIA DE DRYWALL COMPOSTA POR LAMINADO DE 4050 ACABADO RESISTENTE A UMIDADE (RU), ESPESURA = 12,50mm, FIBRAS DE FIBRA MONTANTES EM AÇO GALVANIZADO, ESPESURA FINAL DA PAREDE = 8cm, ACABAMENTO FINAL DAS FAIXAS EXPOSTAS CONFORME ESPECIFICADO EM PROJETO
ID.	DESCRIÇÃO
	ÁRVORE A SER PLANTADA

[illegible][illegible][illegible]

ESPECIFICAÇÕES GERAIS					
COD.	DIMENSÕES (CM) (PESOS)	TIPO	VIGRO	ACABAMENTO	QD
M1	80x60x80 Módulo=8kg	WALL-BR	VIGRO THERMOPLASTICO PVC, ALTA DENS. C/ ALTAÇA	PERFIS EM ALUMINIO COM PINTURA ELETROLITICA, C/ BRANCO	1
J2	80x80x120	CORNER DUALS FOLHAS	VIGRO THERMOPLASTICO PVC, ALTA DENS. 300V	PERFIS EM ALUMINIO COM PINTURA ELETROLITICA, C/ BRANCO	1
J3	80x10x170	MALM-AR-3	VIGRO THERMOPLASTICO PVC, ALTA DENS. 300V	PERFIS EM ALUMINIO COM PINTURA ELETROLITICA, C/ BRANCO	1
J4	150x10x120	CORNER DUALS FOLHAS	VIGRO THERMOPLASTICO PVC, ALTA DENS. 300V	PERFIS EM ALUMINIO COM PINTURA ELETROLITICA, C/ BRANCO	1
J5	200x10x120	CORNER DUALS FOLHAS	VIGRO THERMOPLASTICO PVC, ALTA DENS. 300V	PERFIS EM ALUMINIO COM PINTURA ELETROLITICA, C/ BRANCO	3
J6**	40x10x120	PIXA	VIGRO THERMOPLASTICO PVC, ALTA DENS. 300V	PERFIS EM METALIZ. COM PINTURA EM PULVERIZACAO, C/ BRANCO	1

OBSERVAÇÕES:
 ** - DIMENSÃO COM LARGURA COMPLETA, INCLUINDO O CANAL DE ALUMINIO, 100 CM. 300V / FASES APARELHOS
 * - PAINEL E ACRABAMENTO DAS QUINAS APARELHOS - INCLUINDO DA 2ª C/ 3ª LADO INTERIORES
 * - A DIMENSÃO LARGURA DA QUINA DEVERIA SER O SOMATORIO DOS MÓDULOS PRECISADOS NO PROJETO

LEGENDA		
SÍMBOLO	DESCRIÇÃO	QUANT. UNID.
	ÁREA DE GRAMA ESMERALDA	536,62m²
	PISO EM CONCRETO	400,83m²
	MEIO FIO	181,50m
	ÁREA DO PISO INTERTRAVADO	293,20m²
	ÁREA DO PISO TÁIL	4,99m²
	BANCO DE CONCRETO E ALVENARIA SUDCAP	10
	CERTO COLETOR RESÍDUO LÍQUIDO METÁLICO SIMPLES FACE QUADRA	04
	PISO EM ALUMINIO	

ANO	2025	PROJETO	005	ITEM	AR	FOLHA	04/07	
PROJETO	TÍTULO							
	CONSTRUÇÃO DE USB TIPO II BAIRRO SÃO PEDRO							
	CONTEÚDO							
	PLANTA EXECUTIVA							
	USO							
	INSTITUCIONAL							
BT PROJETO	KARINA MORATO CAMPOS MOREIRA CADPROJ. A38-003-0			VISTO			DATA	27/02/2025
COLABORADOR	RENATA PALHARES CADPROJ. A39191-0						DMF	A0
PROPRIETÁRIO	PREFEITURA MUNICIPAL DE PARA DE MINAS CADERN. 1-001-01-01-01			VISTO			ESC	INDICADA