


ÁREA:483,23m2

PLANTA TÉRREO
ESCALA 1:100

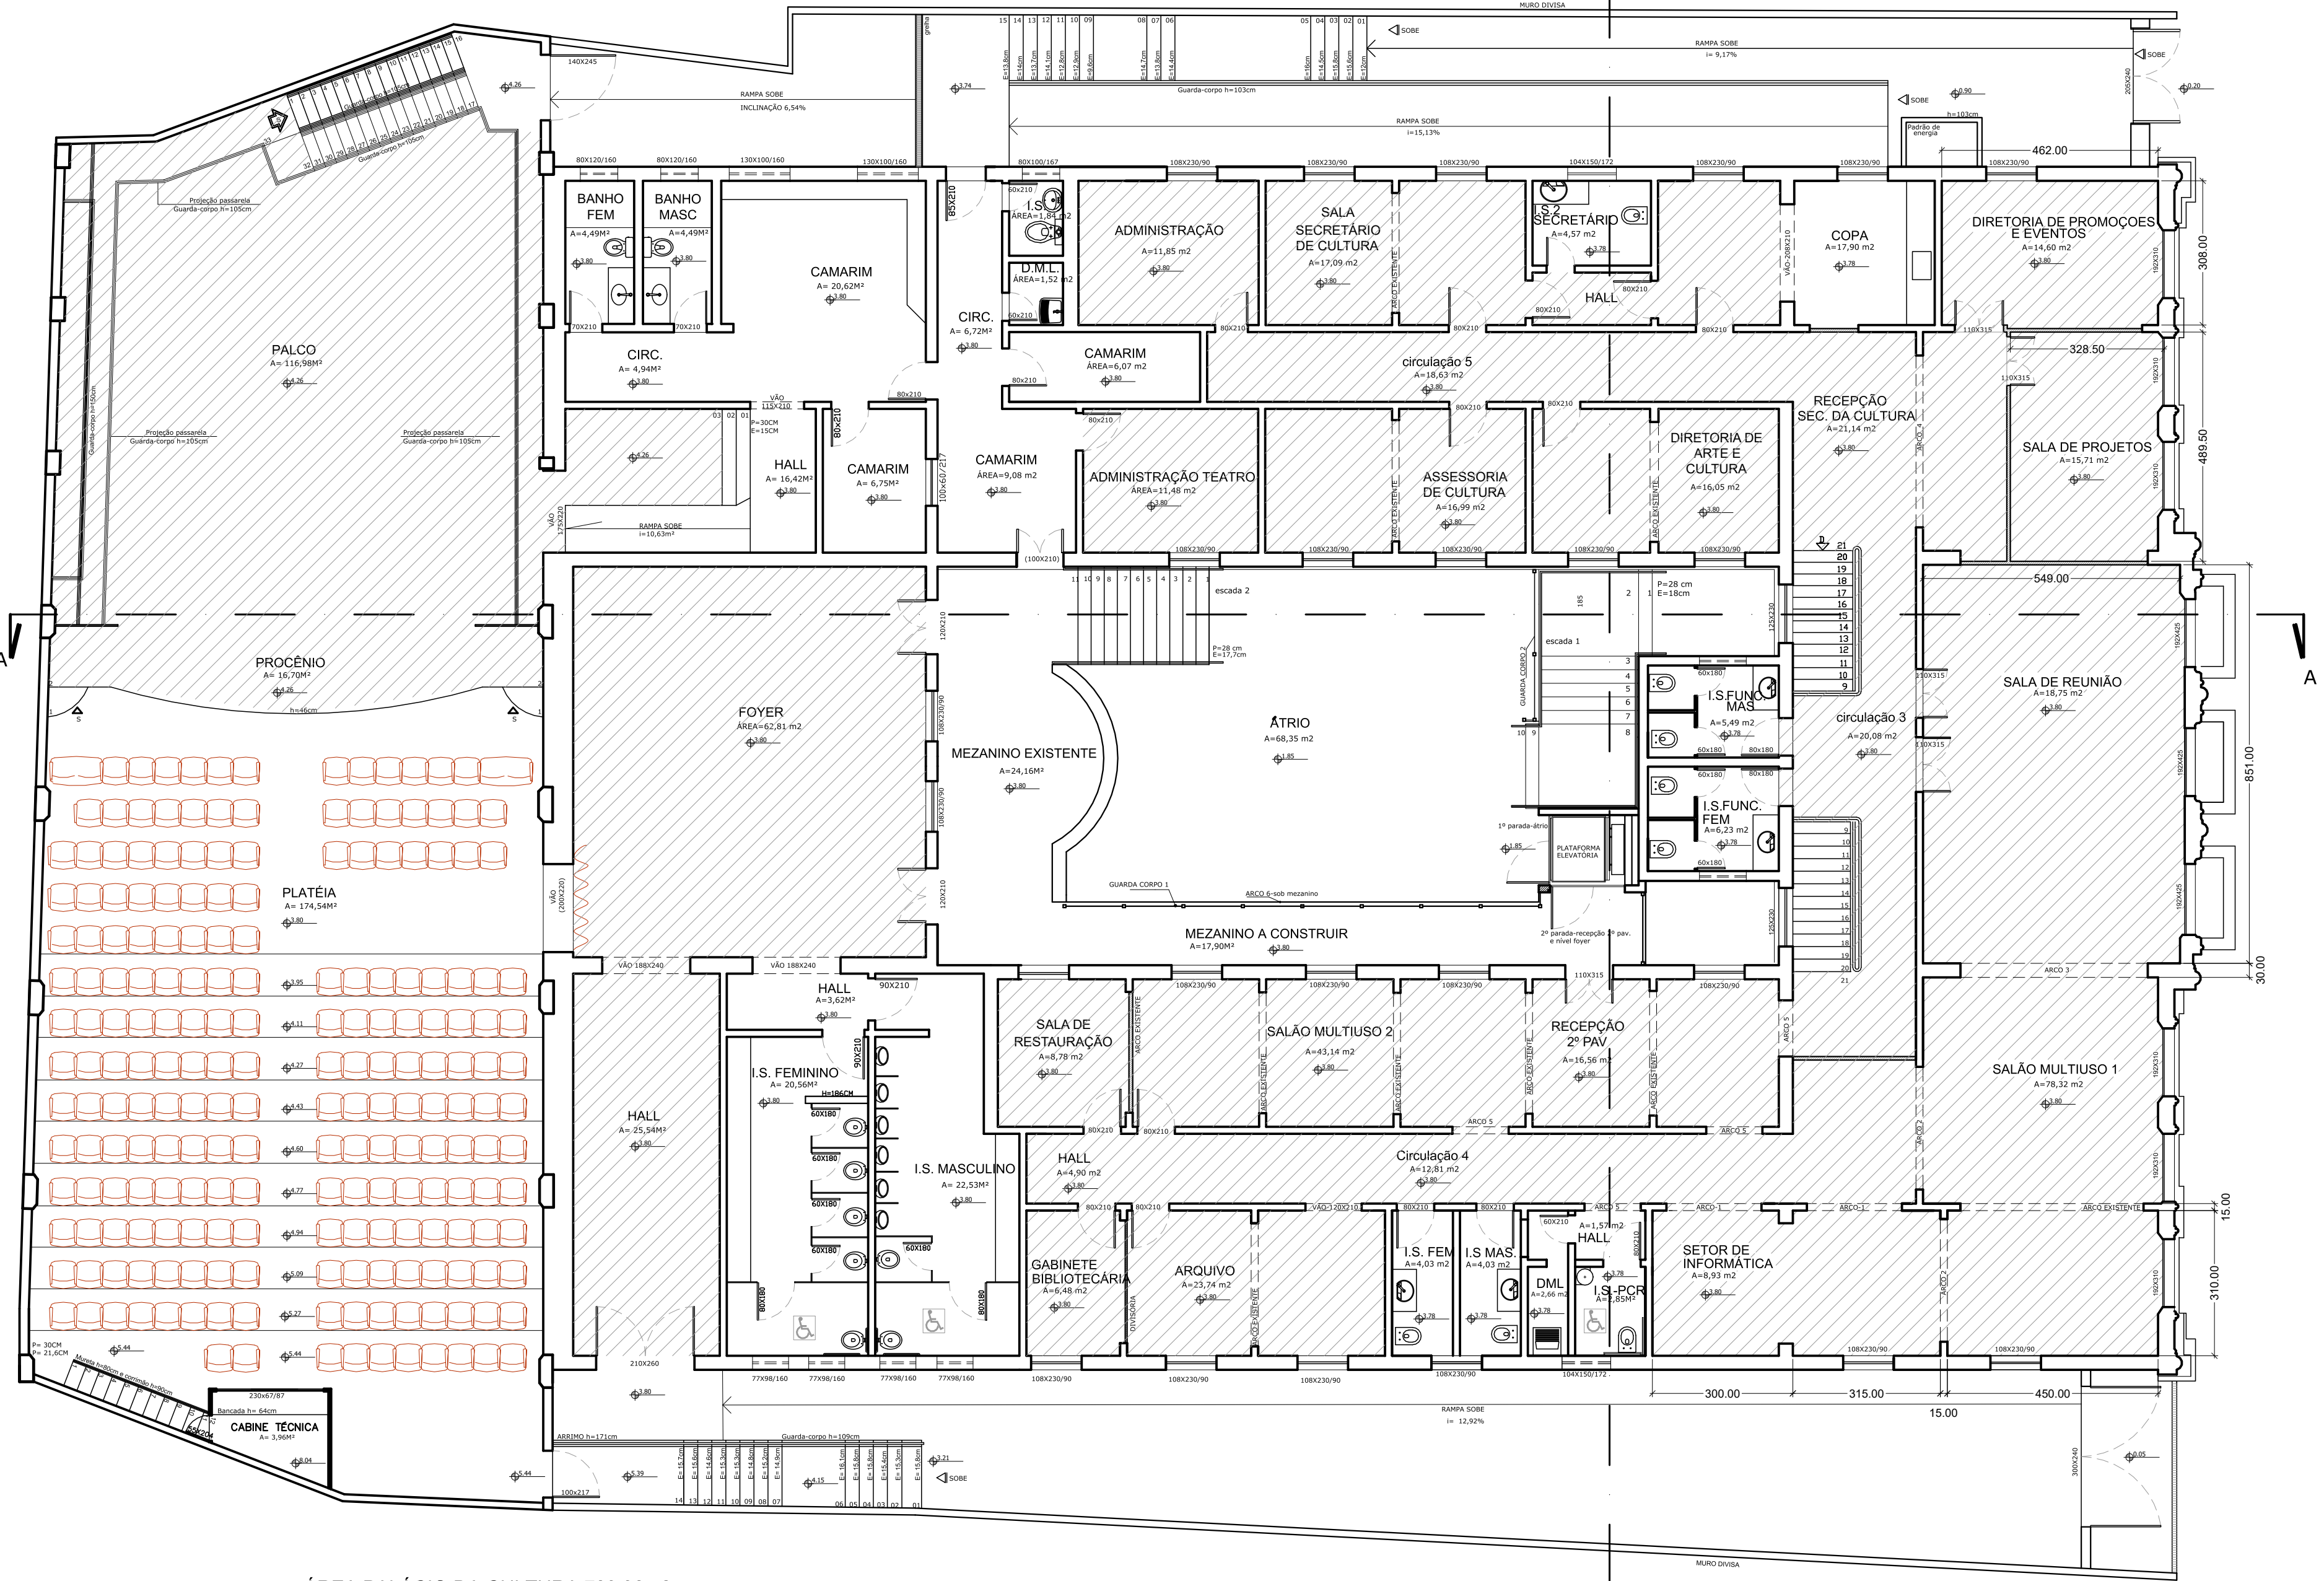

ÁREA PALÁCIO DA CULTURA:783,36m2
ÁREA TEATRO:328,69m2
ÁREA TOTAL:1.112,05m2

PLANTA 1º PAVIMENTO
ESCALA 1:100

LEGENDA

ÁREA = 615,85m²

Piso em tábuas corrediças que deverá ser raspado e sintecado

PREFEITURA MUNICIPAL PARÁ DE MINAS			
ANO	PROJETO	ITEM	FOLHA
2025	032	AR	03/03
PROJETO	TÍTULO	Reforma do Prédio Tombado Casa de Cultura Presidente Juscelino Kubistchek de Oliveira	
	CONTEÚDO	PLANTA TÉRREO E PLANTA 1º PAVIMENTO	
	USO	INSTITUCIONAL	
RT PROJETO	KARINA MORATO CAMPOS MOREIRA CAU-MG 438.403-8	VISTO	DATA 01/08/2025
COLABORADOR			DIM A1
PROPRIETÁRIO	PREFEITURA MUNICIPAL DE PARÁ DE MINAS CNPJ 18.313.817/0001-85	VISTO	ESC INDICADA